# PROFILO - Tav. 5 di 18 - Scala 1:2000

### LEGENDA RISCHI

| | |
|---|---|
| TRASCURABILE | |
| BASSO | (linea verde) |
| MEDIO | (linea azzurra) |
| ELEVATO | (linea rossa) |

### NOTA

Per il rivestimento definitivo, la classe di esposizione è XC2-XA2, determinata in funzione della combinazione delle condizioni ambientali peggiori previste lungo il tracciato.

### TABELLA RIASSUNTIVA NICCHIE

[illegible]

### (*) Nota Gas

[illegible]

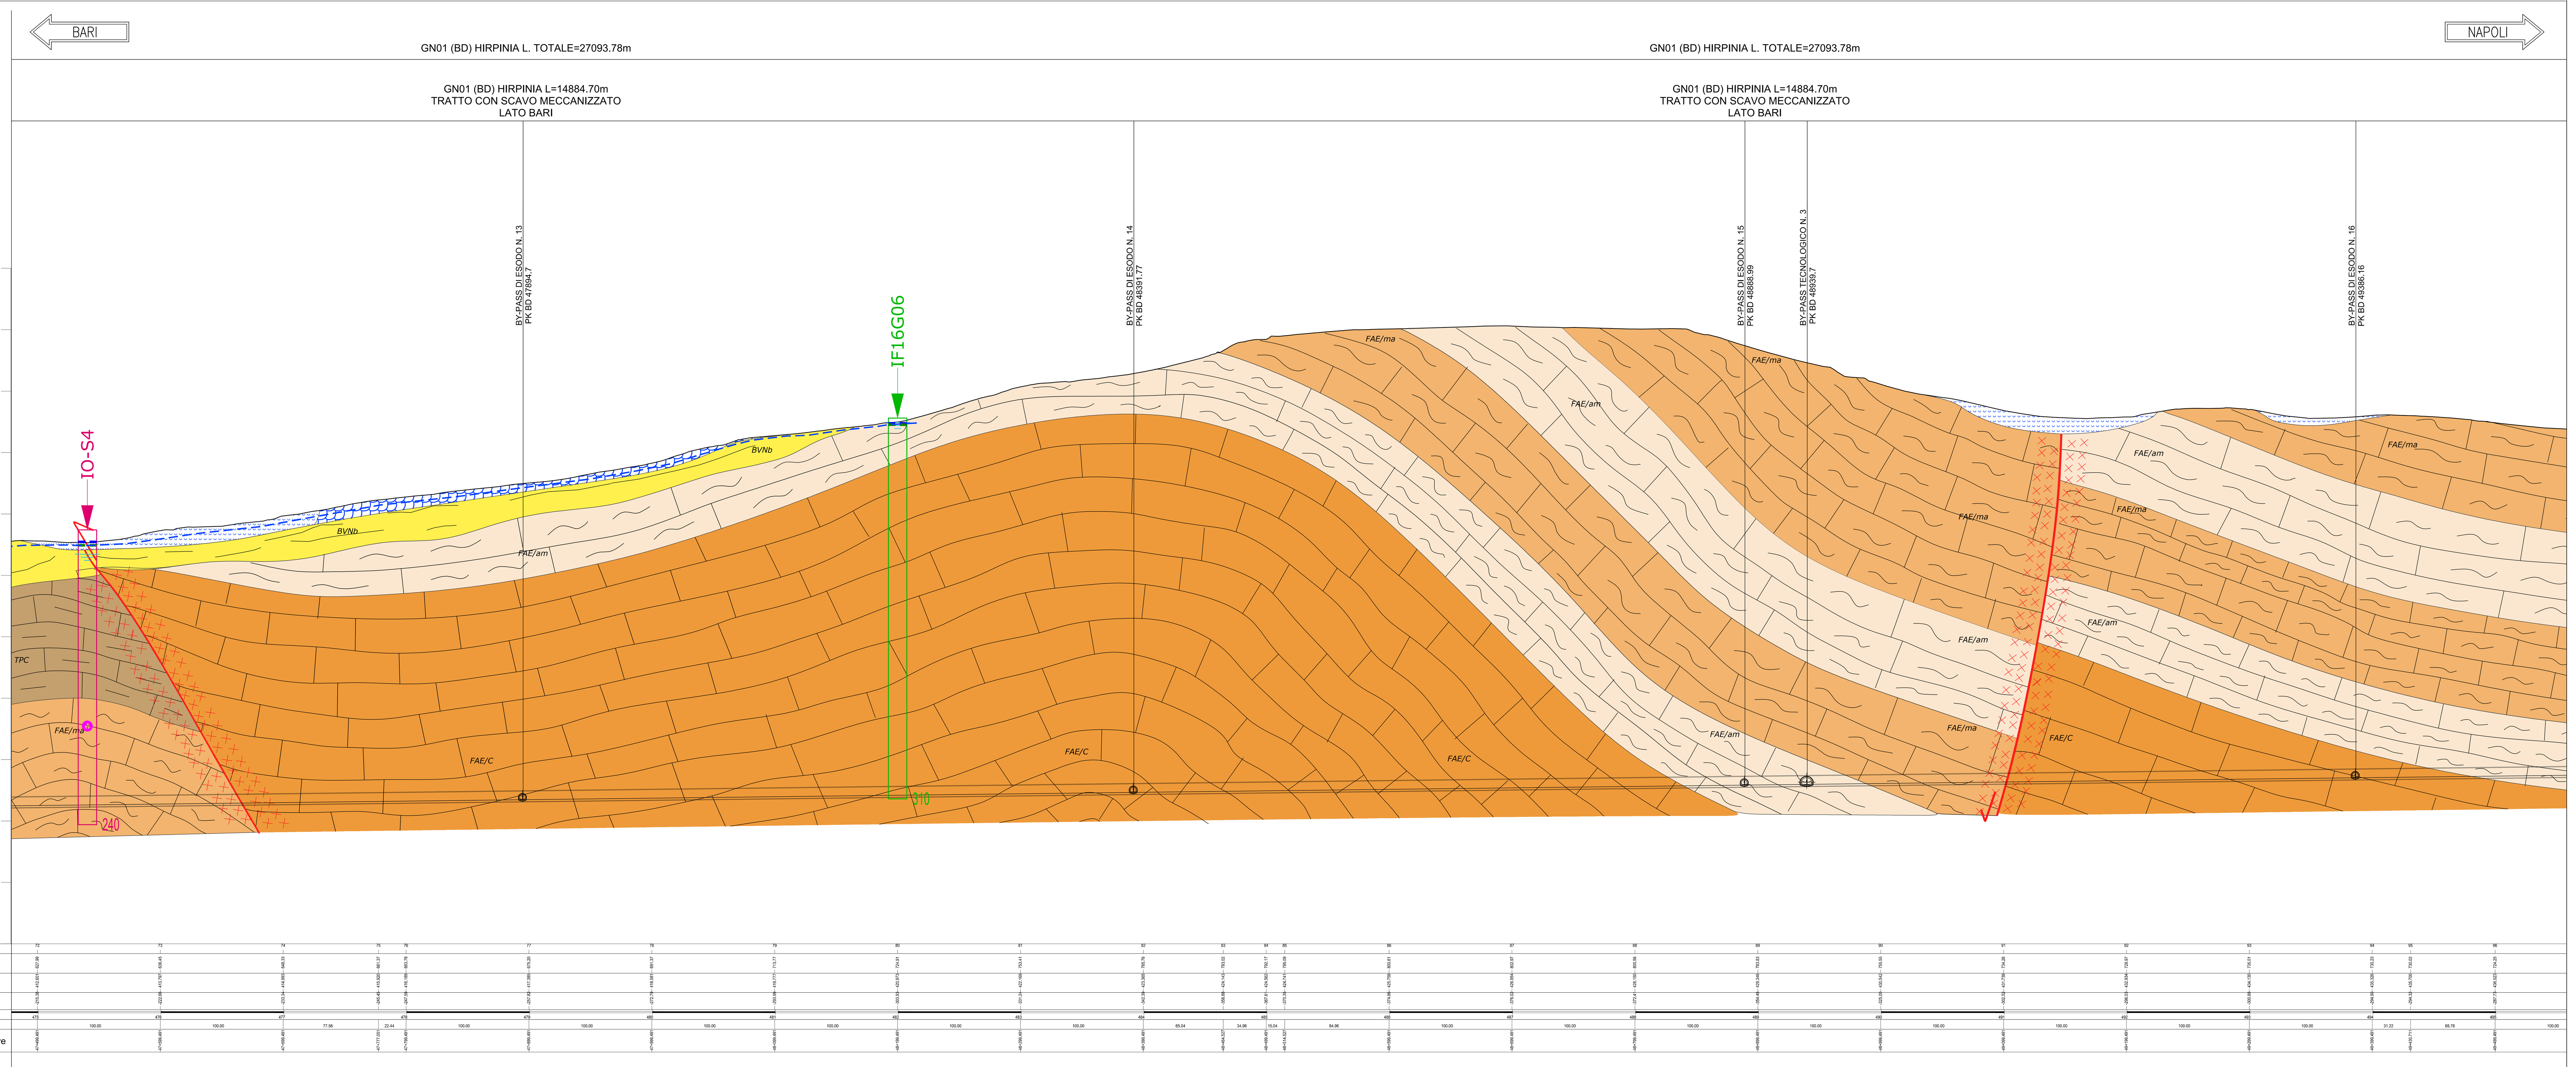


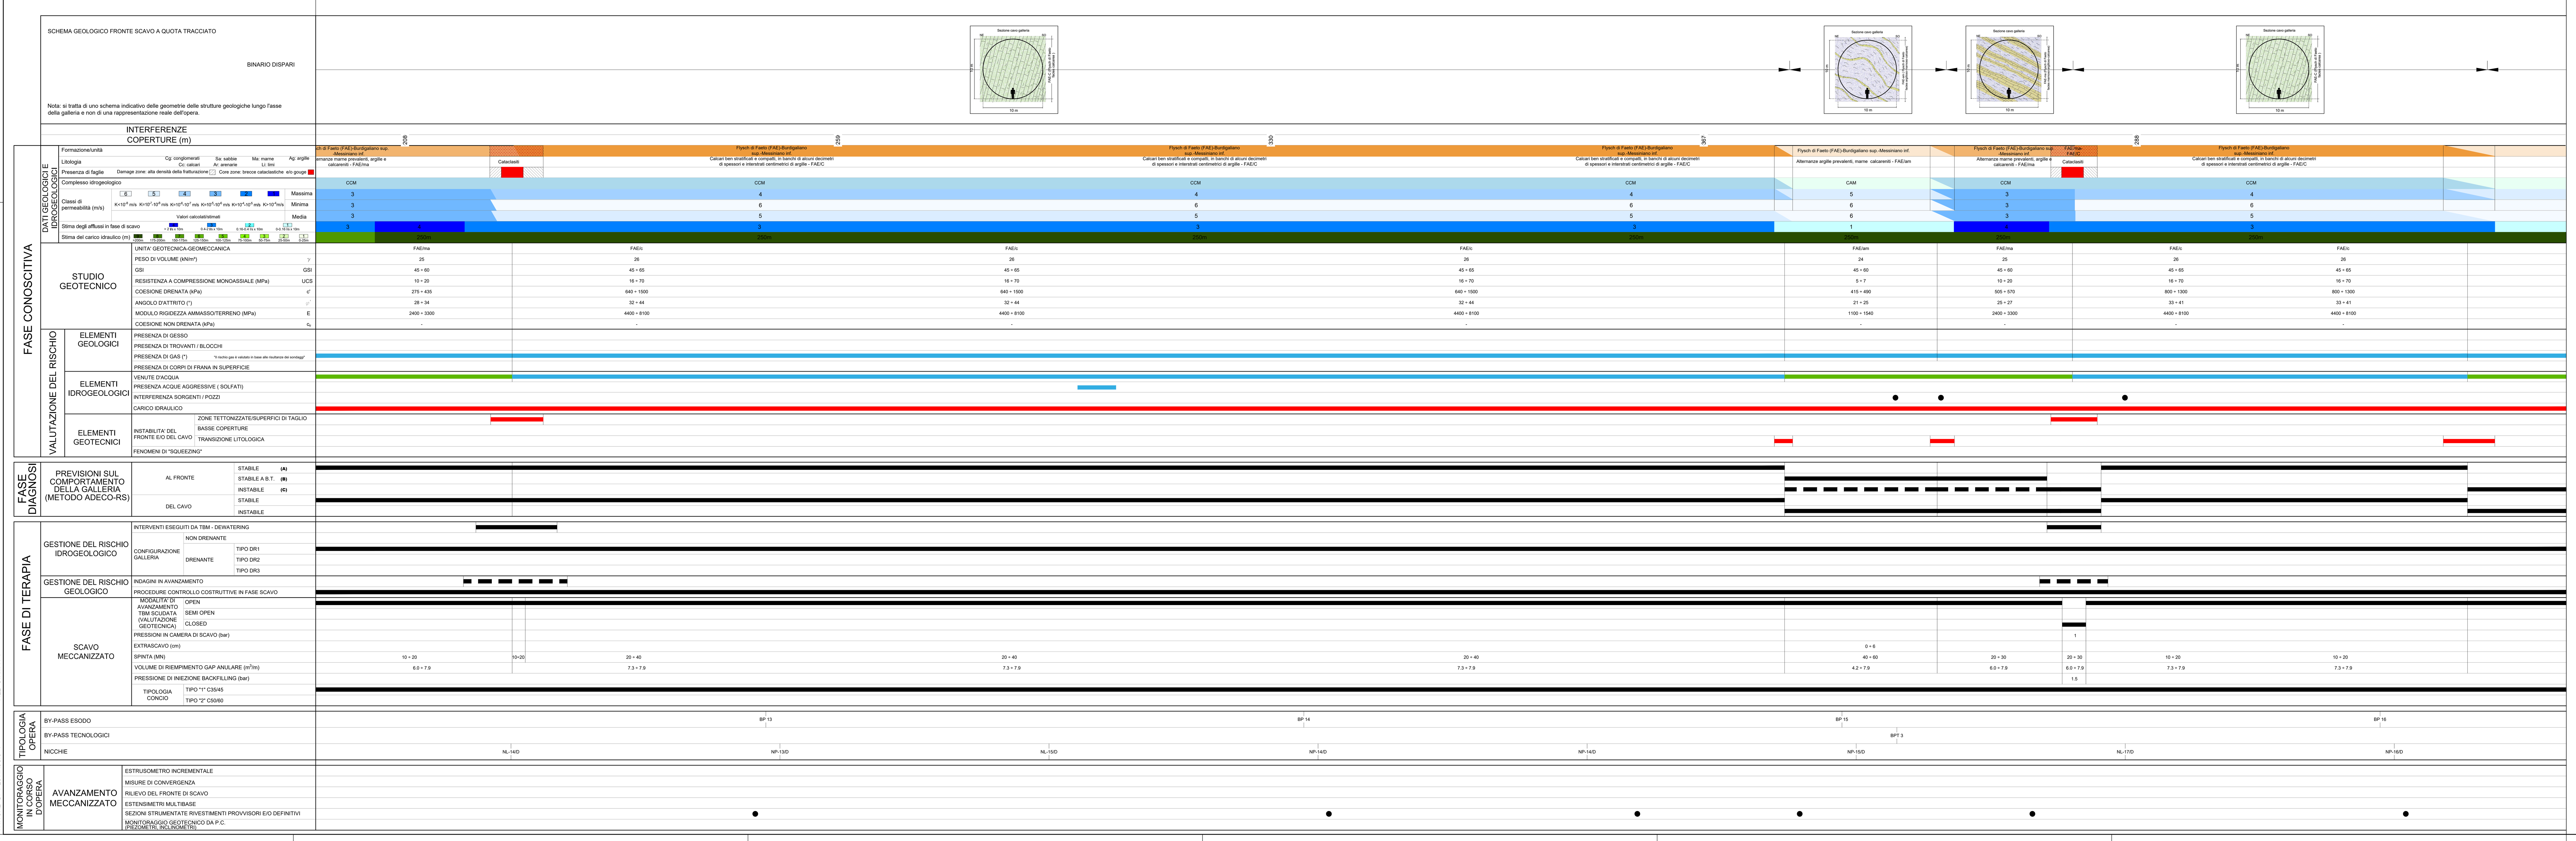

## LEGENDA

LEGENDA geologica (depositi antropici, depositi continentali quaternari, unità sin-orogene, unità tettoniche, simboli geologici) [illegible]

## SIMBOLOGIA

*Elementi geomorfologici*

ELEMENTI IDROGEOLOGICI

Livello piezometrico massimo

## LEGENDA INDAGINI GEOGNOSTICHE

## KEY-MAP

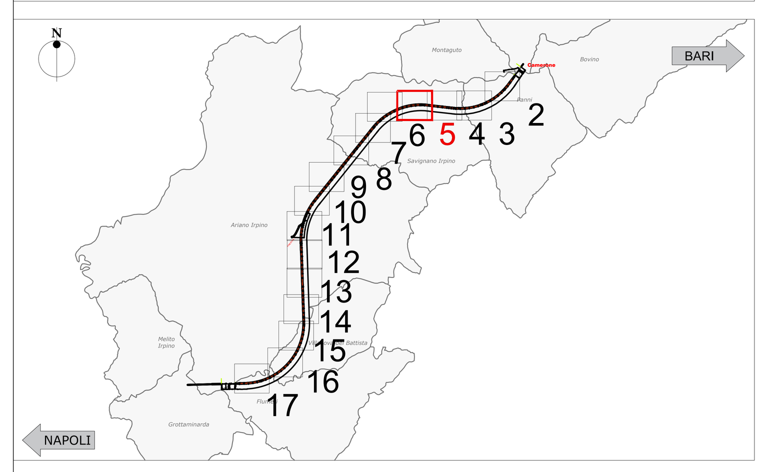


COMMITTENTE: RFI RETE FERROVIARIA ITALIANA — GRUPPO FERROVIE DELLO STATO ITALIANE

DIREZIONE LAVORI: ITALFERR — GRUPPO FERROVIE DELLO STATO ITALIANE

APPALTATORE: CONSORZIO: HIRPINIA - ORSARA AV — SOCI: webuild Italia, PIZZAROTTI

PROGETTAZIONE:
MANDATARIA: ROCKSOIL S.p.A.
MANDANTI: NET ENGINEERING, PINI ITALIA, GCF, ELETTRI-FER

**PROGETTO ESECUTIVO**

**ITINERARIO NAPOLI - BARI**
**RADDOPPIO TRATTA APICE - ORSARA**
**II LOTTO FUNZIONALE HIRPINIA - ORSARA**

GN01 - GALLERIA NATURALE HIRPINIA

ELABORATI GENERALI

Profilo geotecnico/geomeccanico - Binario Dispari - Galleria Hirpinia - Tav. 5

| APPALTATORE | DIRETTORE DELLA PROGETTAZIONE | PROGETTISTA |
|---|---|---|
| Consorzio HIRPINIA - ORSARA AV<br>Il Direttore Tecnico<br>Ing. P. M. Gianvecchio<br>18/01/2023 | Il Responsabile integrazione fra le varie prestazioni specialistiche<br>Ing. G. Cassani | ROCKSOIL S.p.A.<br>Ing. G. Cassani |

| COMMESSA | LOTTO | FASE | ENTE | TIPO DOC. | OPERA/DISCIPLINA | PROGR. | REV. | SCALA: |
|---|---|---|---|---|---|---|---|---|
| IF3A | 02 | E | ZZ | F6 | GN0100 | 023 | D | 1:2000 |

| Rev. | Descrizione | Redatto | Data | Verificato | Data | Approvato | Data | Autorizzato Data |
|---|---|---|---|---|---|---|---|---|
| A | C 08.00 - Emissione 180gg | M. Auguanno | 08/02/2022 | F. Pennino | 08/02/2022 | M. Gatti | 08/02/2022 | Ing. G. Cassani |
| B | C 08.01 - A valle del contraddittorio | M. Auguanno | 08/06/2022 | F. Pennino | 08/06/2022 | M. Gatti | 08/06/2022 | |
| C | C 08.03 - A valle del contraddittorio | M. Auguanno | 30/09/2022 | F. Pennino | 30/09/2022 | M. Gatti | 30/09/2022 | |
| D | C 08.04 - A valle del contraddittorio | M. Auguanno | 18/01/2023 | F. Pennino | 18/01/2023 | M. Gatti | 18/01/2023 | 18/01/2023 |

File: IF3A02EZZF6GN0100023D.dwg | n.Elab.: