

LEGENDA RISCHI: TRASCURSIBILE, BASSO, MEDIO, ELEVATO. NOTA: Per i rischi definitivi, si veda il capitolo 4.2.3.1 del D.M. 17/01/2018.

TABELLA RIASSUNTIVA NICCHIE: Tabella con 4 colonne (Mappa, ID, Tipo, Valore) e 15 righe di dati.

Table with 4 columns: Mappa, ID, Tipo, Valore. Contains detailed data for various geological niches.

(*) Nota Gas: Con riferimento al profilo della galleria, si è verificato il verificarsi di gas in alcune zone.

SOBRIANA GEOLOGICA FRONTE SCAVO A QUOTA TRACCIATO: Diagram showing geological profile at a specific elevation.

BRANNO DISPARI: Diagram showing geological profile with a slope.

INTERFERENZE COPIURE (m): Diagram showing overlapping geological layers.

STUDIO GEOTECNICO: Table with columns for parameters like S, G, and values.

ELEMENTI GEOLOGICI: Table listing geological elements and their characteristics.

ELEMENTI IDROGEOLOGICI: Table listing hydrogeological elements and their characteristics.

ELEMENTI GEOTECNICI: Table listing geotechnical elements and their characteristics.

PREVISIONI SUL COMPORTAMENTO DELLA GALLERIA: Table with columns for parameters and values.

GESTIONE DEL RISCHIO GEOLOGICO: Table with columns for parameters and values.

GESTIONE DEL RISCHIO GEOTECNICO: Table with columns for parameters and values.

SCAVO MECCANIZZATO: Table with columns for parameters and values.



BY-PASS ESCLUSO: Table with columns for parameters and values.

BY-PASS TECNOLOGICO: Table with columns for parameters and values.

AVANZAMENTO MECCANIZZATO: Table with columns for parameters and values.

MONITORAGGIO IN CORSO: Table with columns for parameters and values.

MONITORAGGIO IN CORSO: Table with columns for parameters and values.

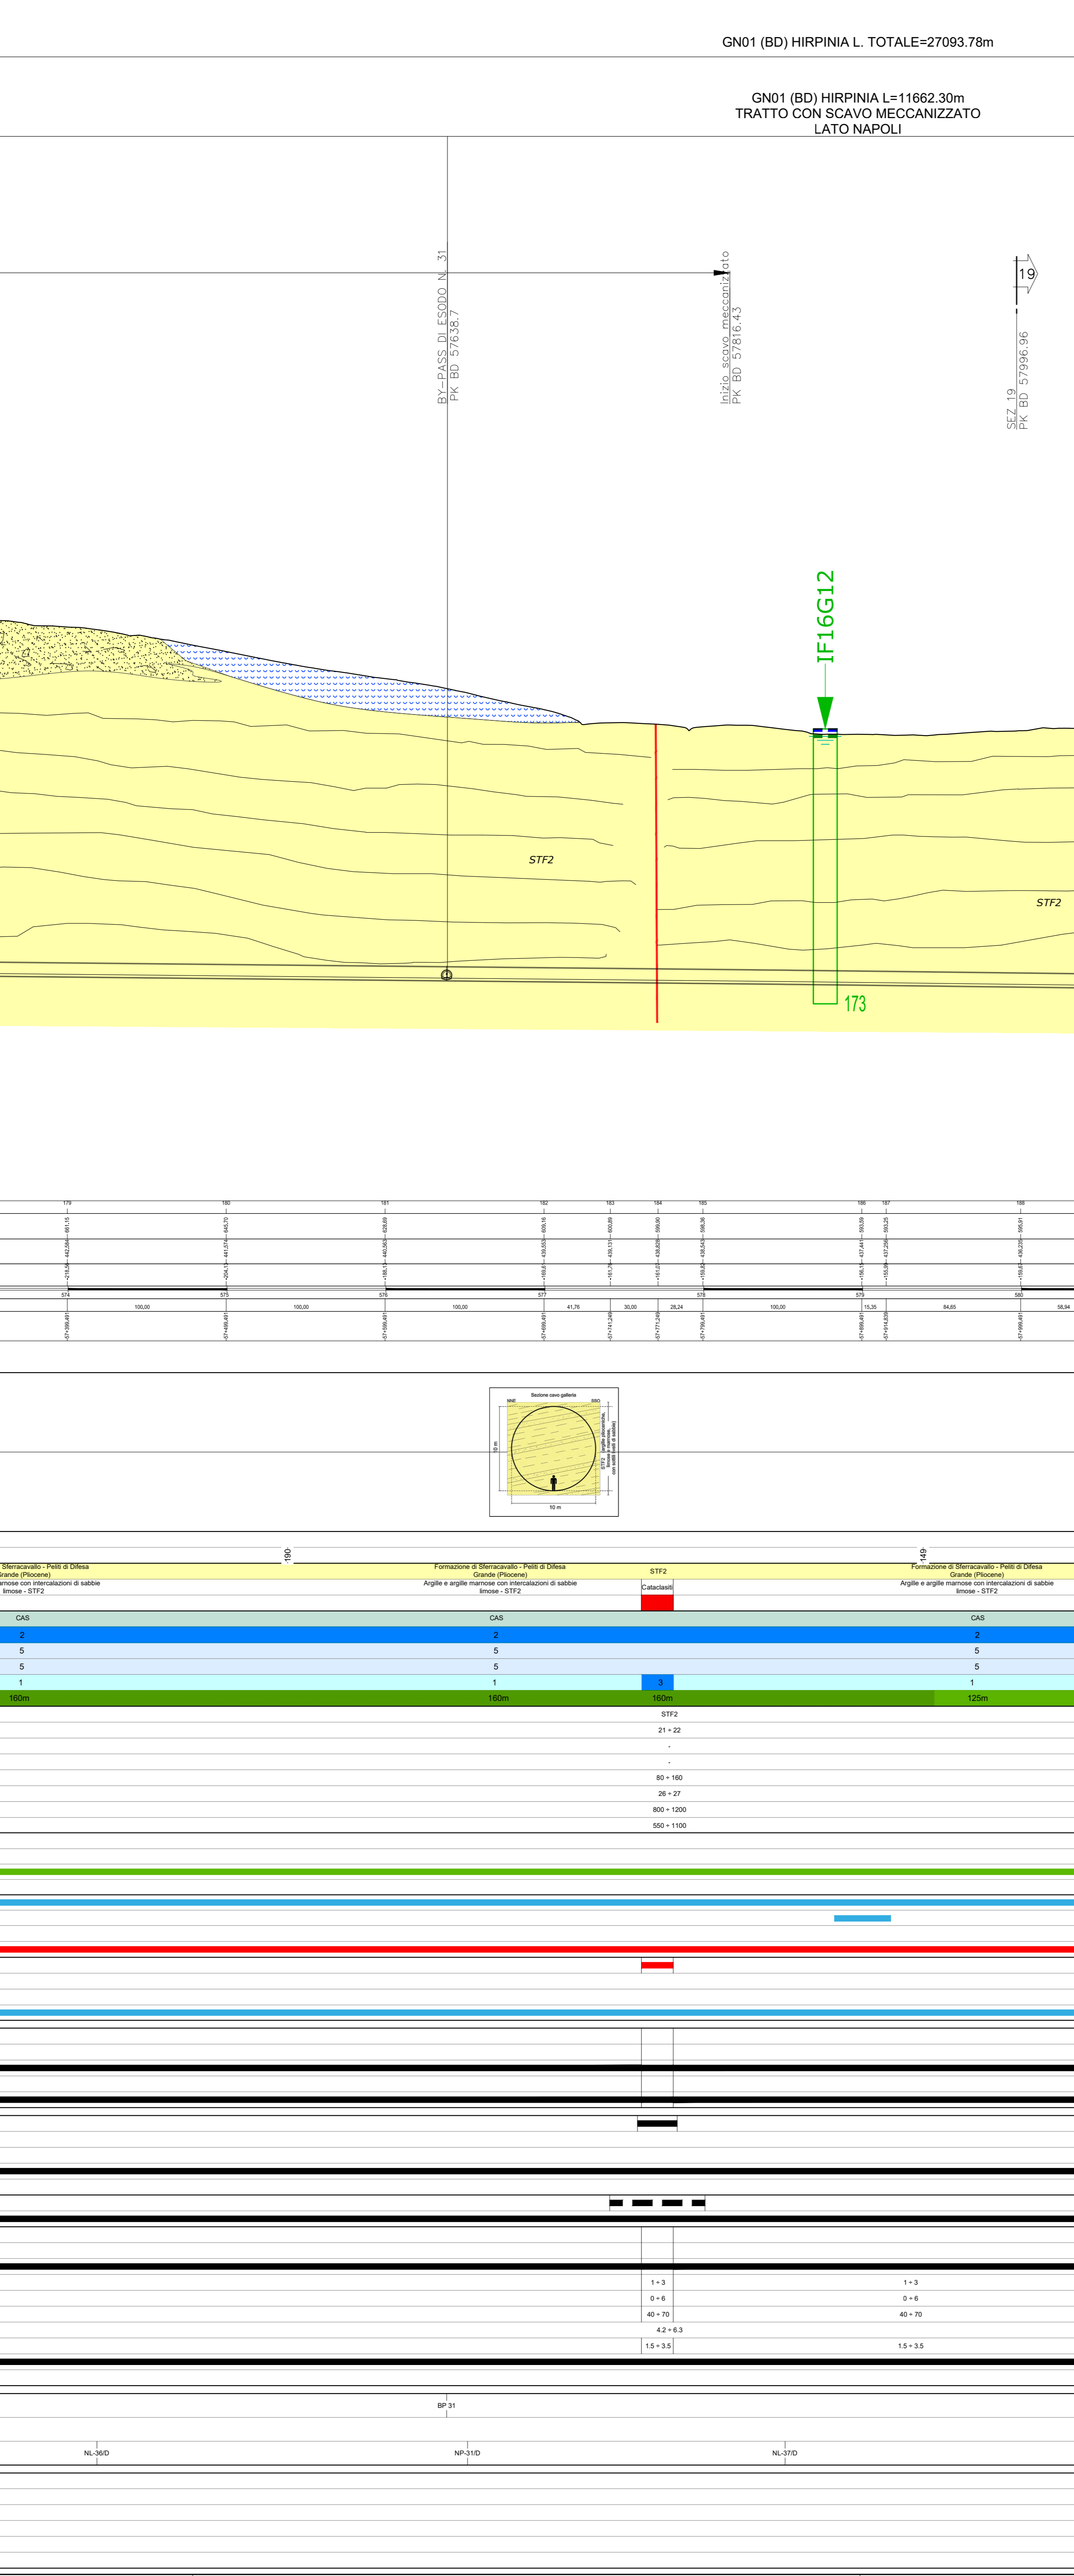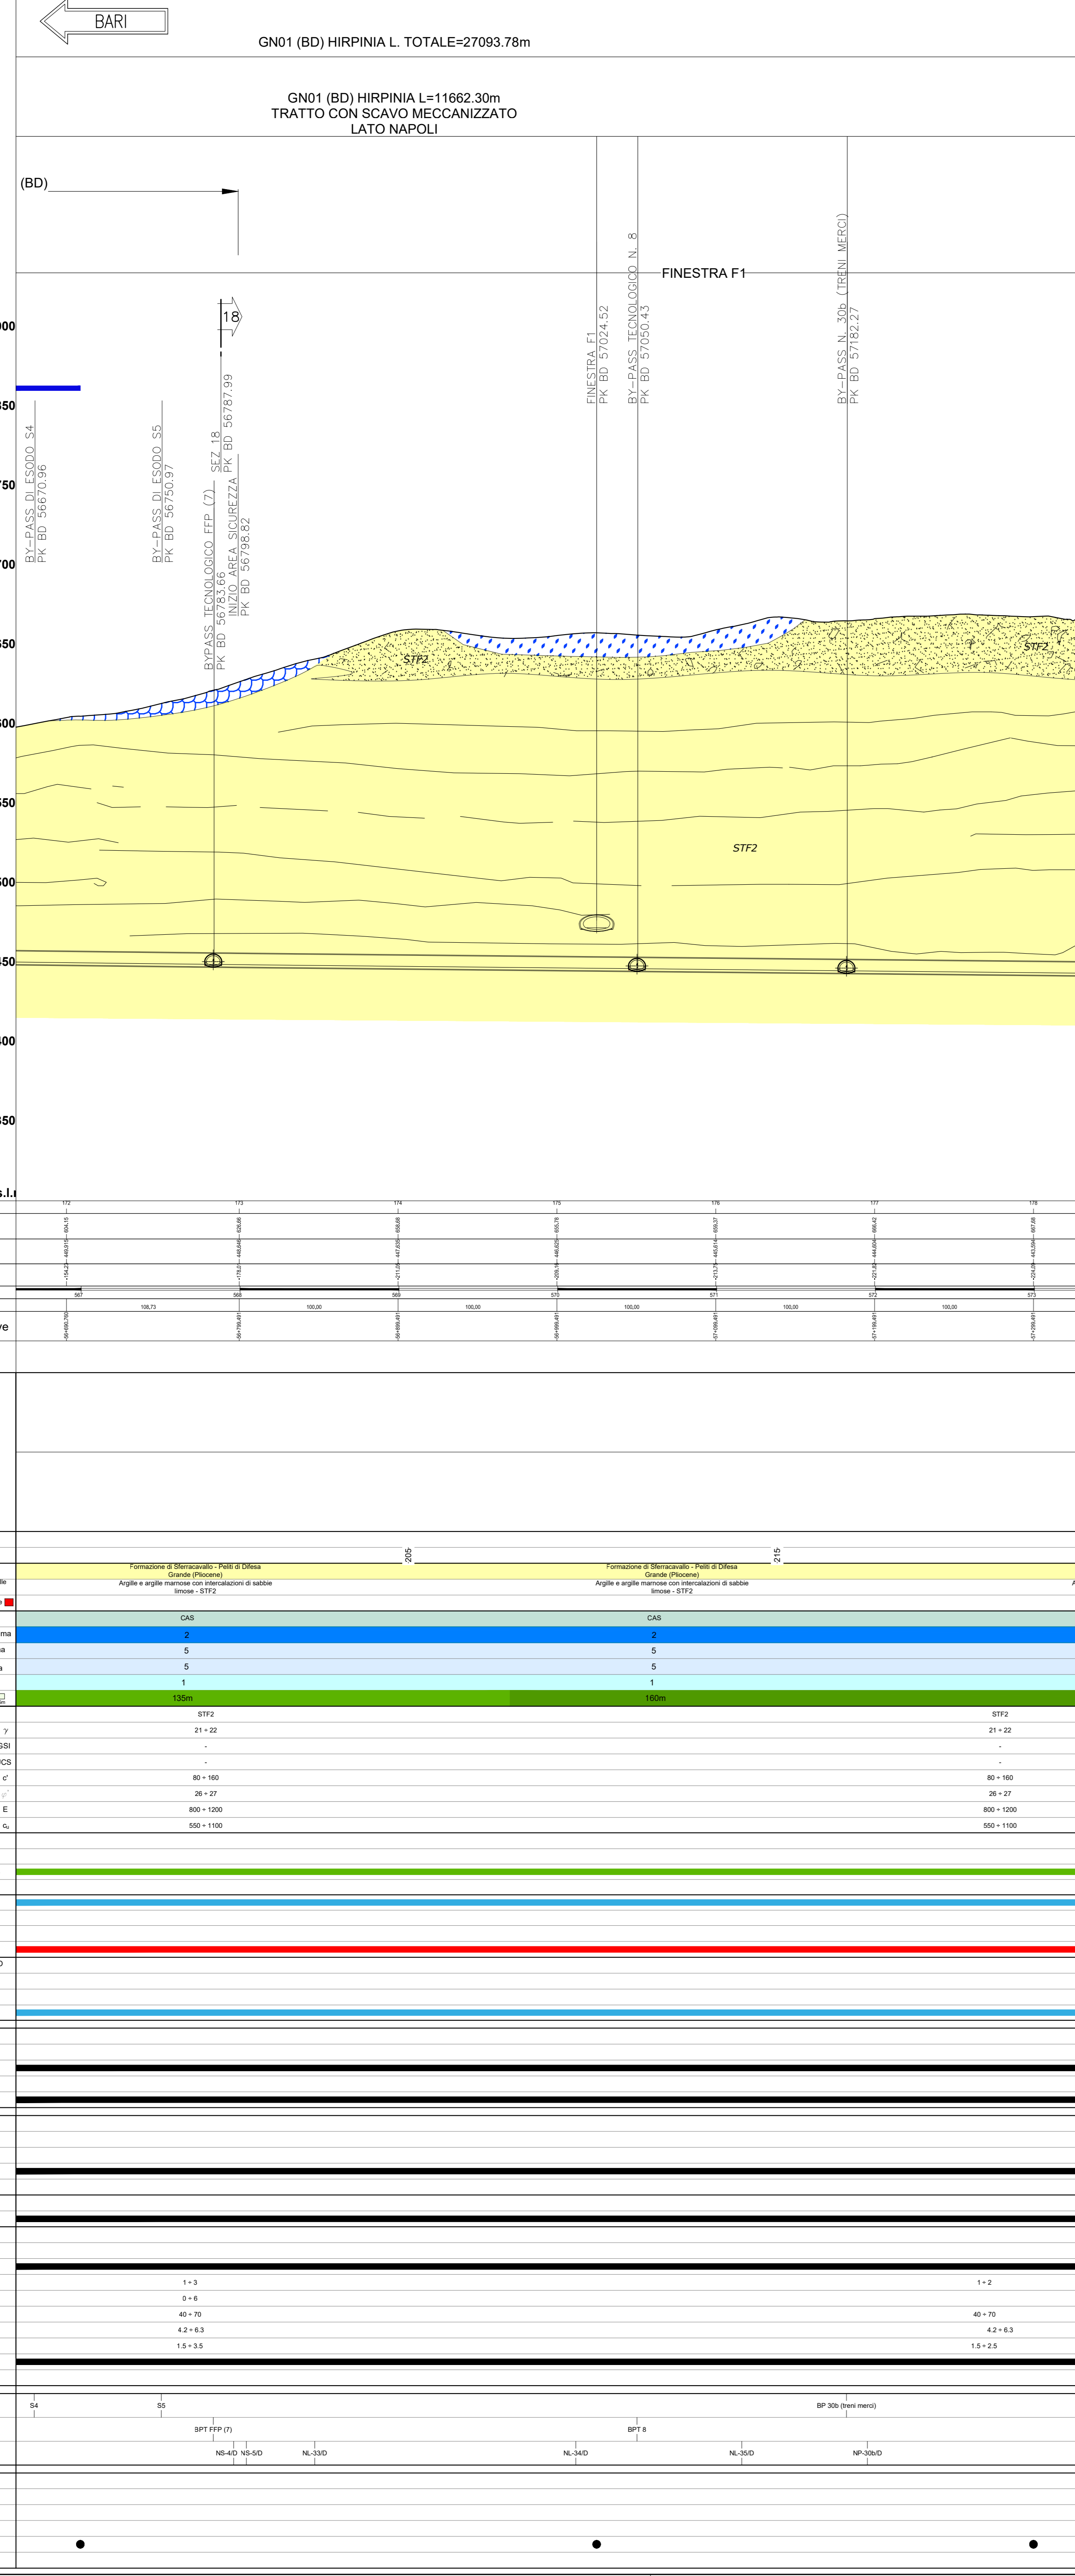

LEGENDA: DEPOSITI ANTROPICI, DEPOSITI CONTINENTALI QUATERNARI, DEPOSITI UBIQUITARI in formazione, UNITA SIN-OROGENE DEL MESSINIANO SUPERIORE, UNITA SIN-OROGENE DEL MIocene MEDIO-SUPERIORE, UNITA TETTONICA DI FRIGENTO, UNITA TETTONICA DEL FORTORE, UNITA TETTONICA DELLA DAUNIA, UNITA A LIMITI INCONFORMI DEL PLOCIENE, DEPOSITI UBIQUITARI formati, UNITA A LIMITI INCONFORMI DEL PLOCIENE, DEPOSITI UBIQUITARI formati.

SIMBOLOGIA: Elementi geomorfologici, LEGENDA INDAGINI GEOGNOSTICHE, KEY-MAP, COMMITTEE, APPALTAZIONE, SOCI, PROGETTAZIONE, MANDATARIA, MANDATI, PROGETTO ESECUTIVO, ITINERARIO NAPOLI - BARI, RADDOPPIO TRATTA APICE - ORSARA, ELABORAZIONI GENERALI.