# PROFILO - Tav. 2 di 2 - Scala 1:1000

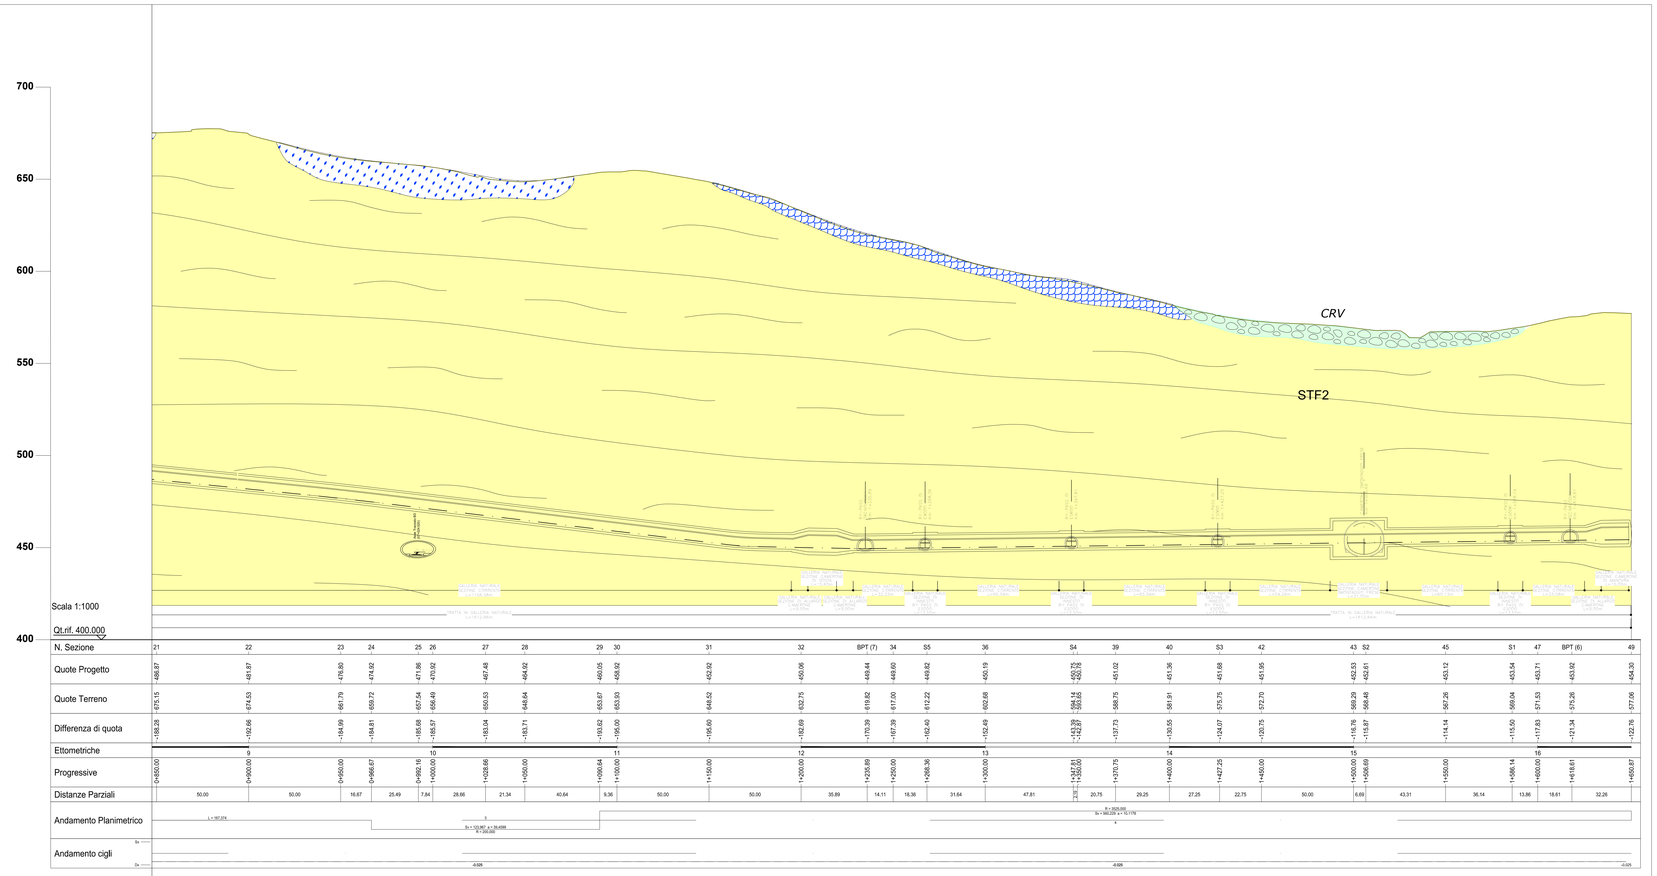


| N. Sezione | 21 | 22 | 23 | 24 | 25 | 26 | 27 | 28 | 29 | 30 | 31 | 32 | BPT (7) | 34 | S5 | 36 | S4 | 39 | 40 | S3 | 42 | 43 | S2 | 45 | S1 | 47 | BPT (6) | 49 |
|---|---|---|---|---|---|---|---|---|---|---|---|---|---|---|---|---|---|---|---|---|---|---|---|---|---|---|---|---|
| Ettometrie | 10 | | | | | | | | 11 | | | 12 | | | | 13 | | | 14 | | | 15 | | | | 16 | | |
| Progressive | 0+650,00 | 0+900,00 | 0+950,00 | 0+966,87 | 0+992,16 | 1+000,00 | 1+028,66 | 1+050,00 | 1+090,64 | 1+100,00 | 1+150,00 | 1+200,00 | 1+235,89 | 1+250,00 | 1+268,36 | 1+300,00 | 1+347,61 / 1+350,00 | 1+370,75 | 1+400,00 | 1+427,25 | 1+450,00 | 1+500,00 / 1+506,69 | | 1+550,00 | 1+586,14 | 1+600,00 | 1+618,01 | 1+650,87 |
| Distanze Parziali | | 50,00 | 50,00 | 16,87 | 25,49 | 7,84 | 28,66 | 21,34 | 40,64 | 9,36 | 50,00 | 50,00 | 35,89 | 14,11 | 18,36 | 31,64 | 47,61 | 20,75 | 29,25 | 27,25 | 22,75 | 50,00 | 6,69 | 43,31 | 36,14 | 13,86 | 18,01 | 32,26 |

Andamento Planimetrico: L = 167,374; 3; Sx = 123,867; a = 39,4599; R = 200,000; R = 3525,000; Sx = 180,229; a = 51,179; 4

Andamento cigli: Sx; Dx; -0,025; -0,025; -0,025

## FASE CONOSCITIVA

### INTERFERENZE

### COPERTURE (m)

| | | | | | | | |