


PROFILO LONGITUDINALE ANTE OPERAM - TR 30

scala X= 1:500
scala Y= 1:100

LIVELLETTTE:

- Andamento linea dei carichi
- Livello idrico
- - - Terreno esistente

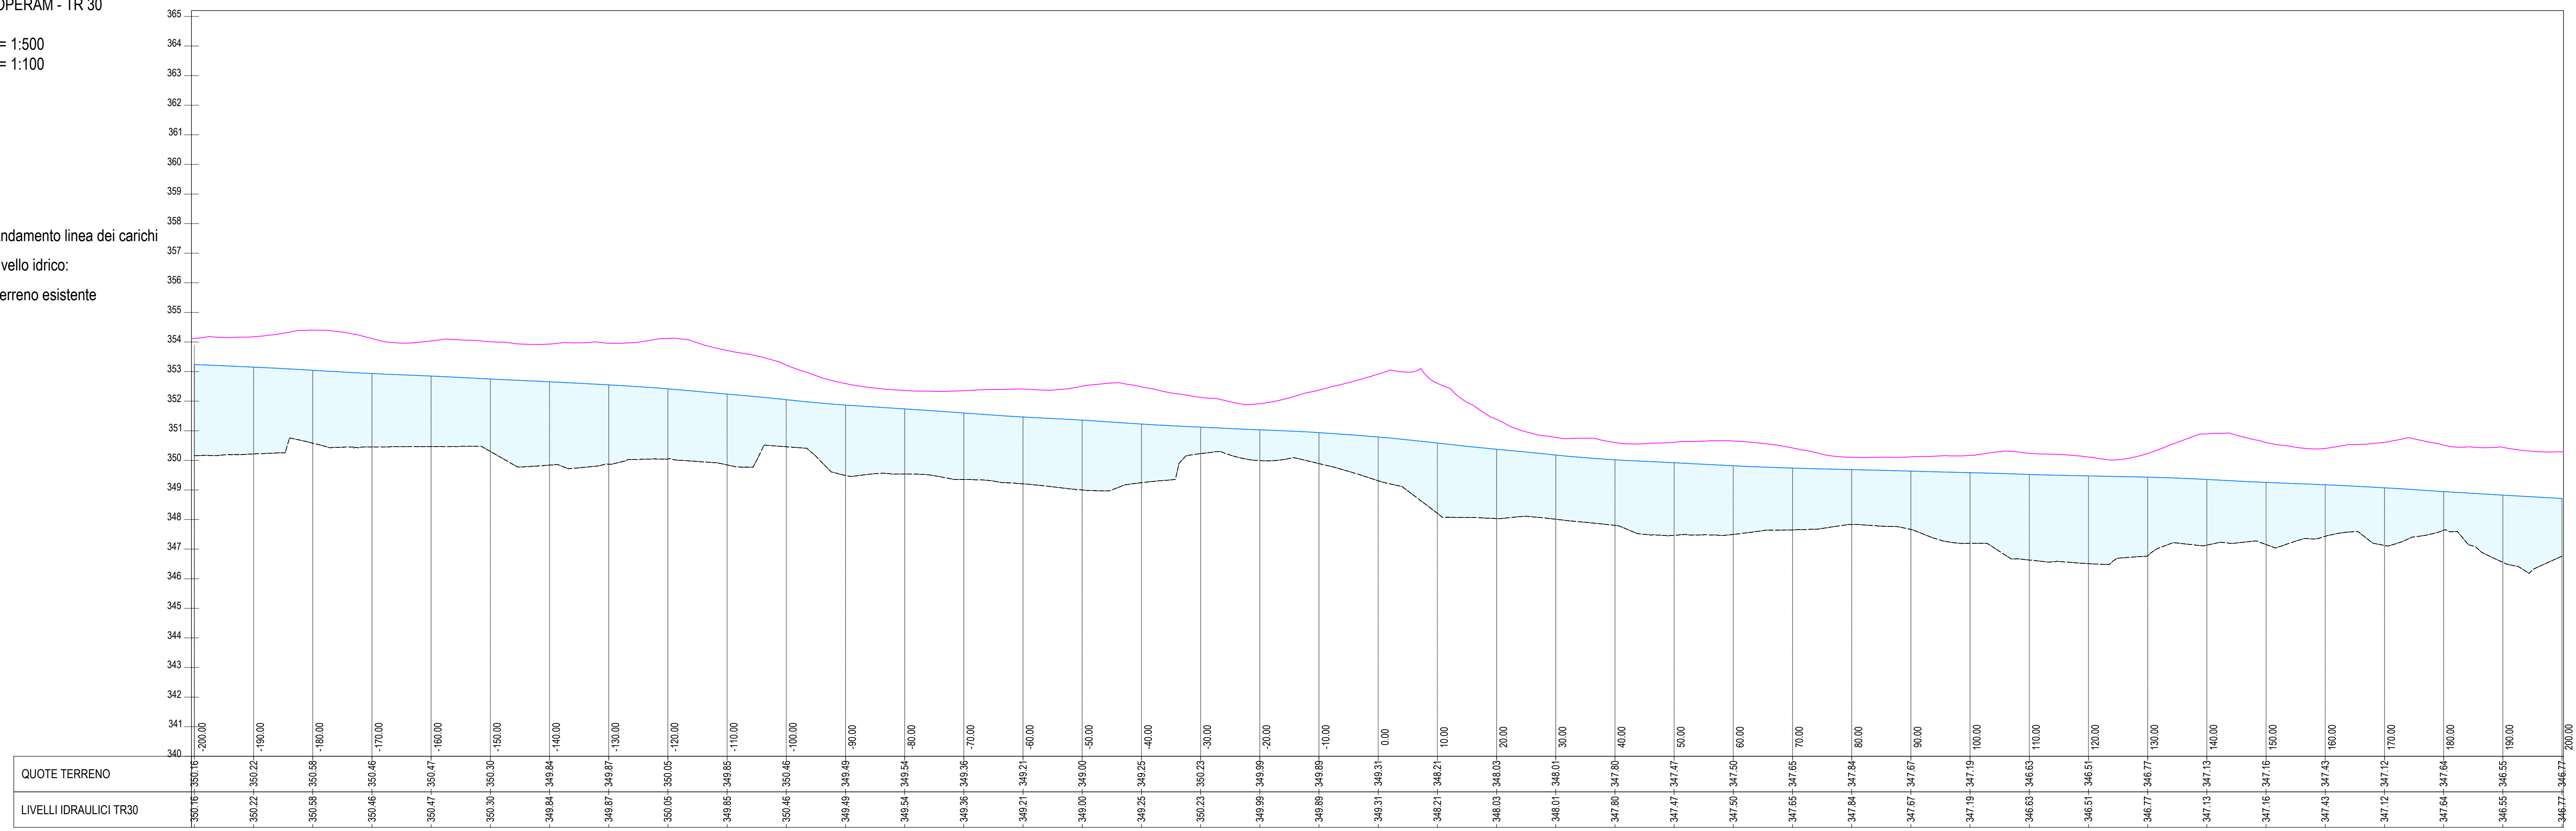


PROFILO LONGITUDINALE POST OPERAM - TR 30

scala X= 1:500
scala Y= 1:100

LIVELLETTTE:

- Andamento linea dei carichi
- Livello idrico
- - - Terreno esistente
- Sistemazione di progetto

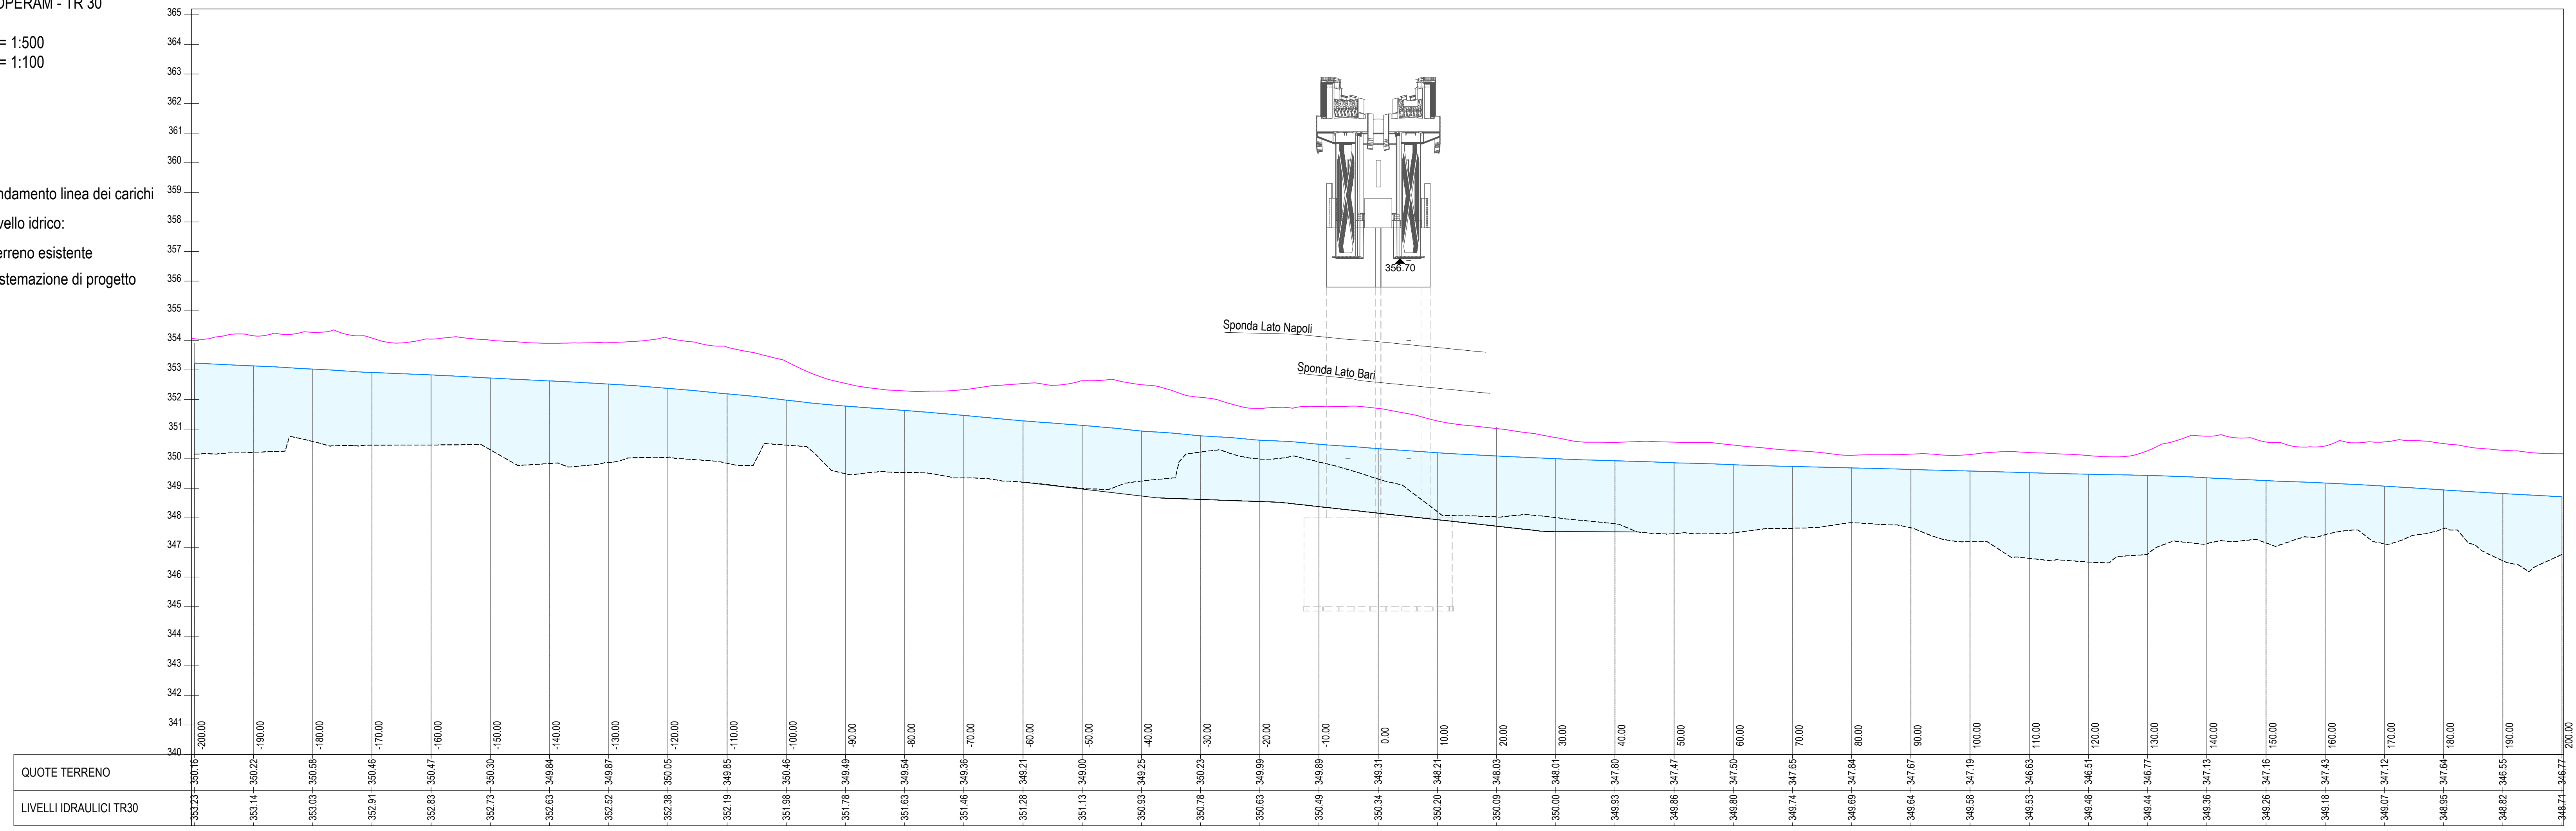

COMMITTENTE: **RFI** GRUPPO FERROVIARIO ITALIANO

DIREZIONE LAVORI: **ITALFERR** GRUPPO FERROVIARIO ITALIANO

APPALTATORE: **HIRPINIA - ORSARA AV** SOCI: **webuild Italia**, **PIZZAROTTI**

PROGETTAZIONE: **ROCK SOIL** MANDANTI: **NET**, **OPINI**, **GPF**

PROGETTO ESECUTIVO

ITINERARIO NAPOLI - BARI
RADDOPPIO TRATTA APICE - ORSARA
II LOTTO FUNZIONALE HIRPINIA - ORSARA
IDROLOGIA E IDRAULICA

Profili di rigurgito ante-operam e post-operam Tr 30 - V101

Rev.	Descrizione	Redatto	Data	Verificato	Data	Approvato	Data	Autorizzato	Data
A	C 04.00 - Estrazione 180g	S. Longhi	08/02/2022	D. Pitarrelli	08/02/2022	C. Farnigoli	08/02/2022	Ing. R. Zanon	08/02/2022
B	C 04.01 - A valle del consolidato	M. Angione	08/02/2022	D. Pitarrelli	08/02/2022	C. Farnigoli	08/02/2022		

File: IP3402EZZF7ID0002000B.dwg n. Esib.: