


PROFILO LONGITUDINALE ANTE OPERAM - TR 300

scala X= 1:500
scala Y= 1:100

LIVELLETTA:

- Andamento linea dei carichi
- Livello idrico
- - - Terreno esistente

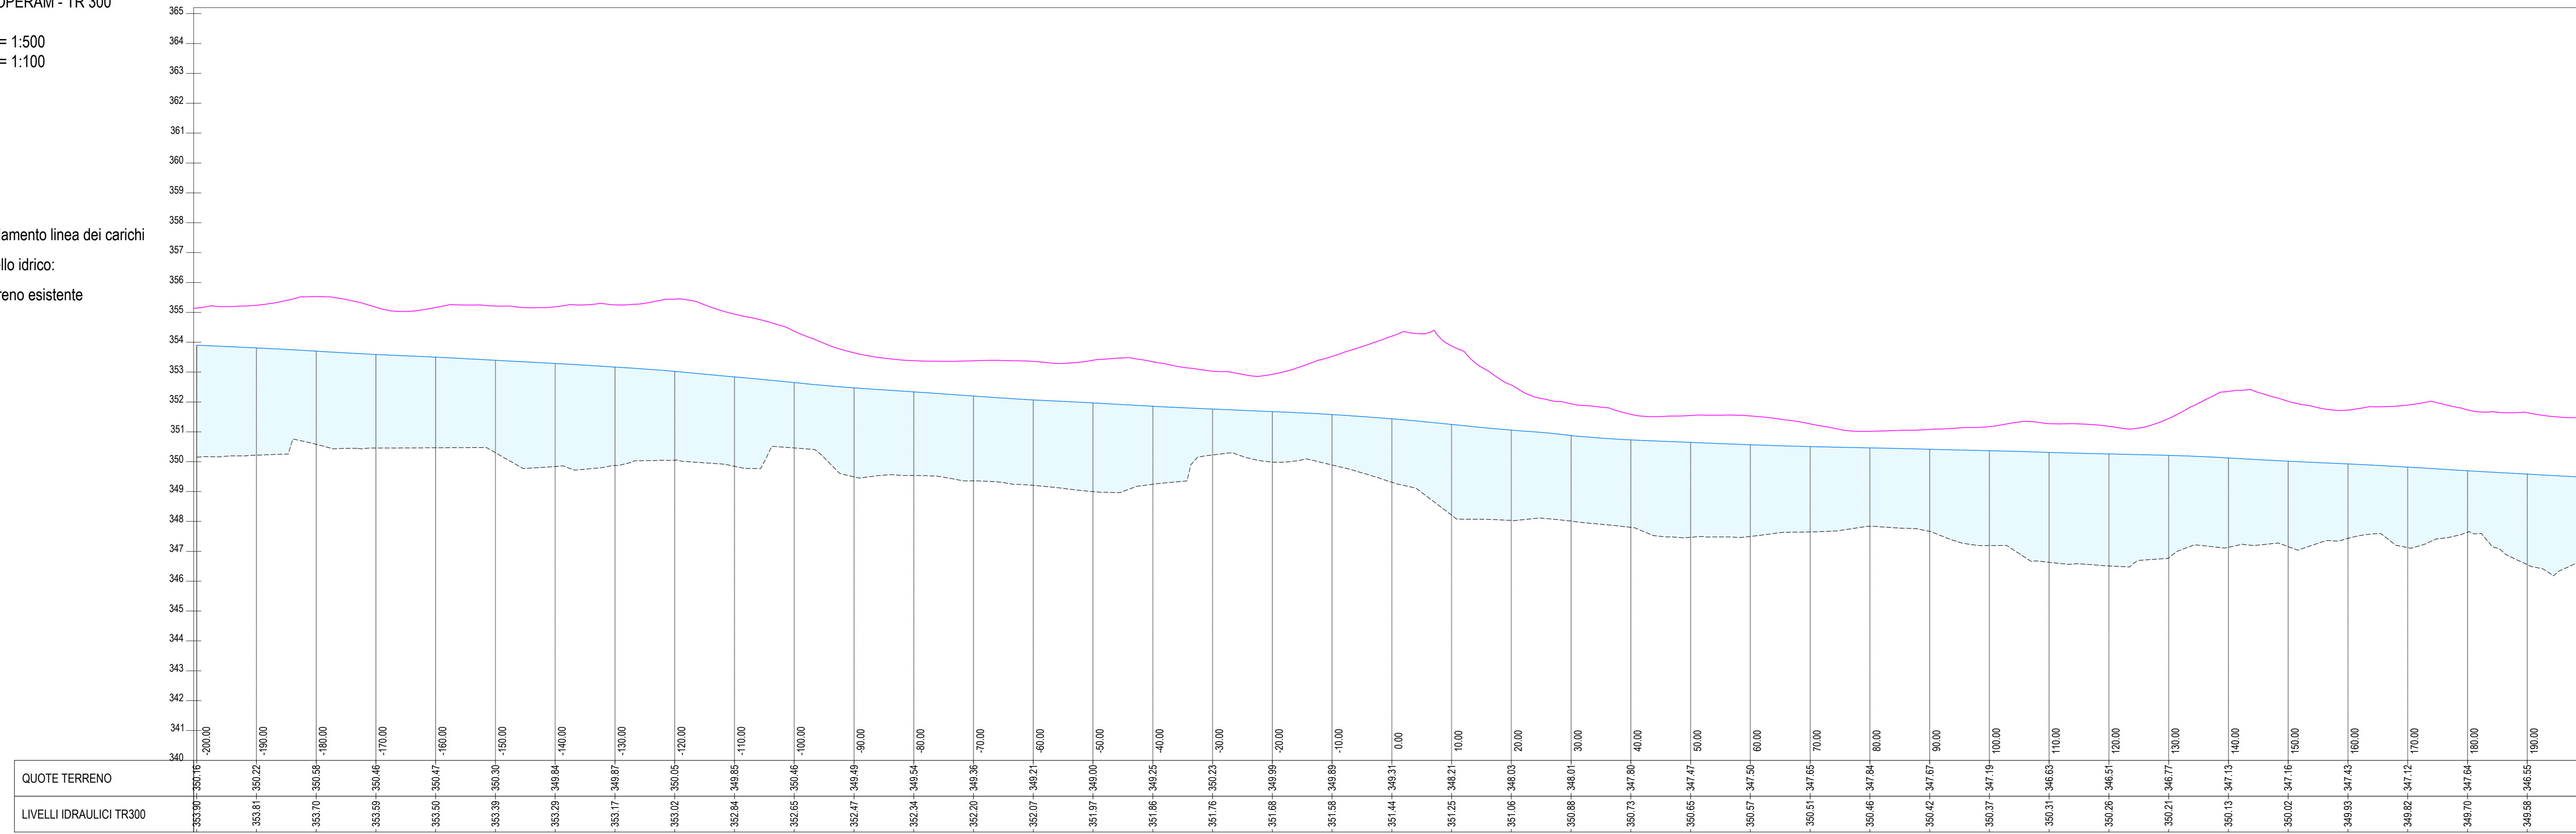


PROFILO LONGITUDINALE POST OPERAM - TR 300

scala X= 1:500
scala Y= 1:100

LIVELLETTA:

- Andamento linea dei carichi
- Livello idrico
- - - Terreno esistente
- Sistemazione di progetto

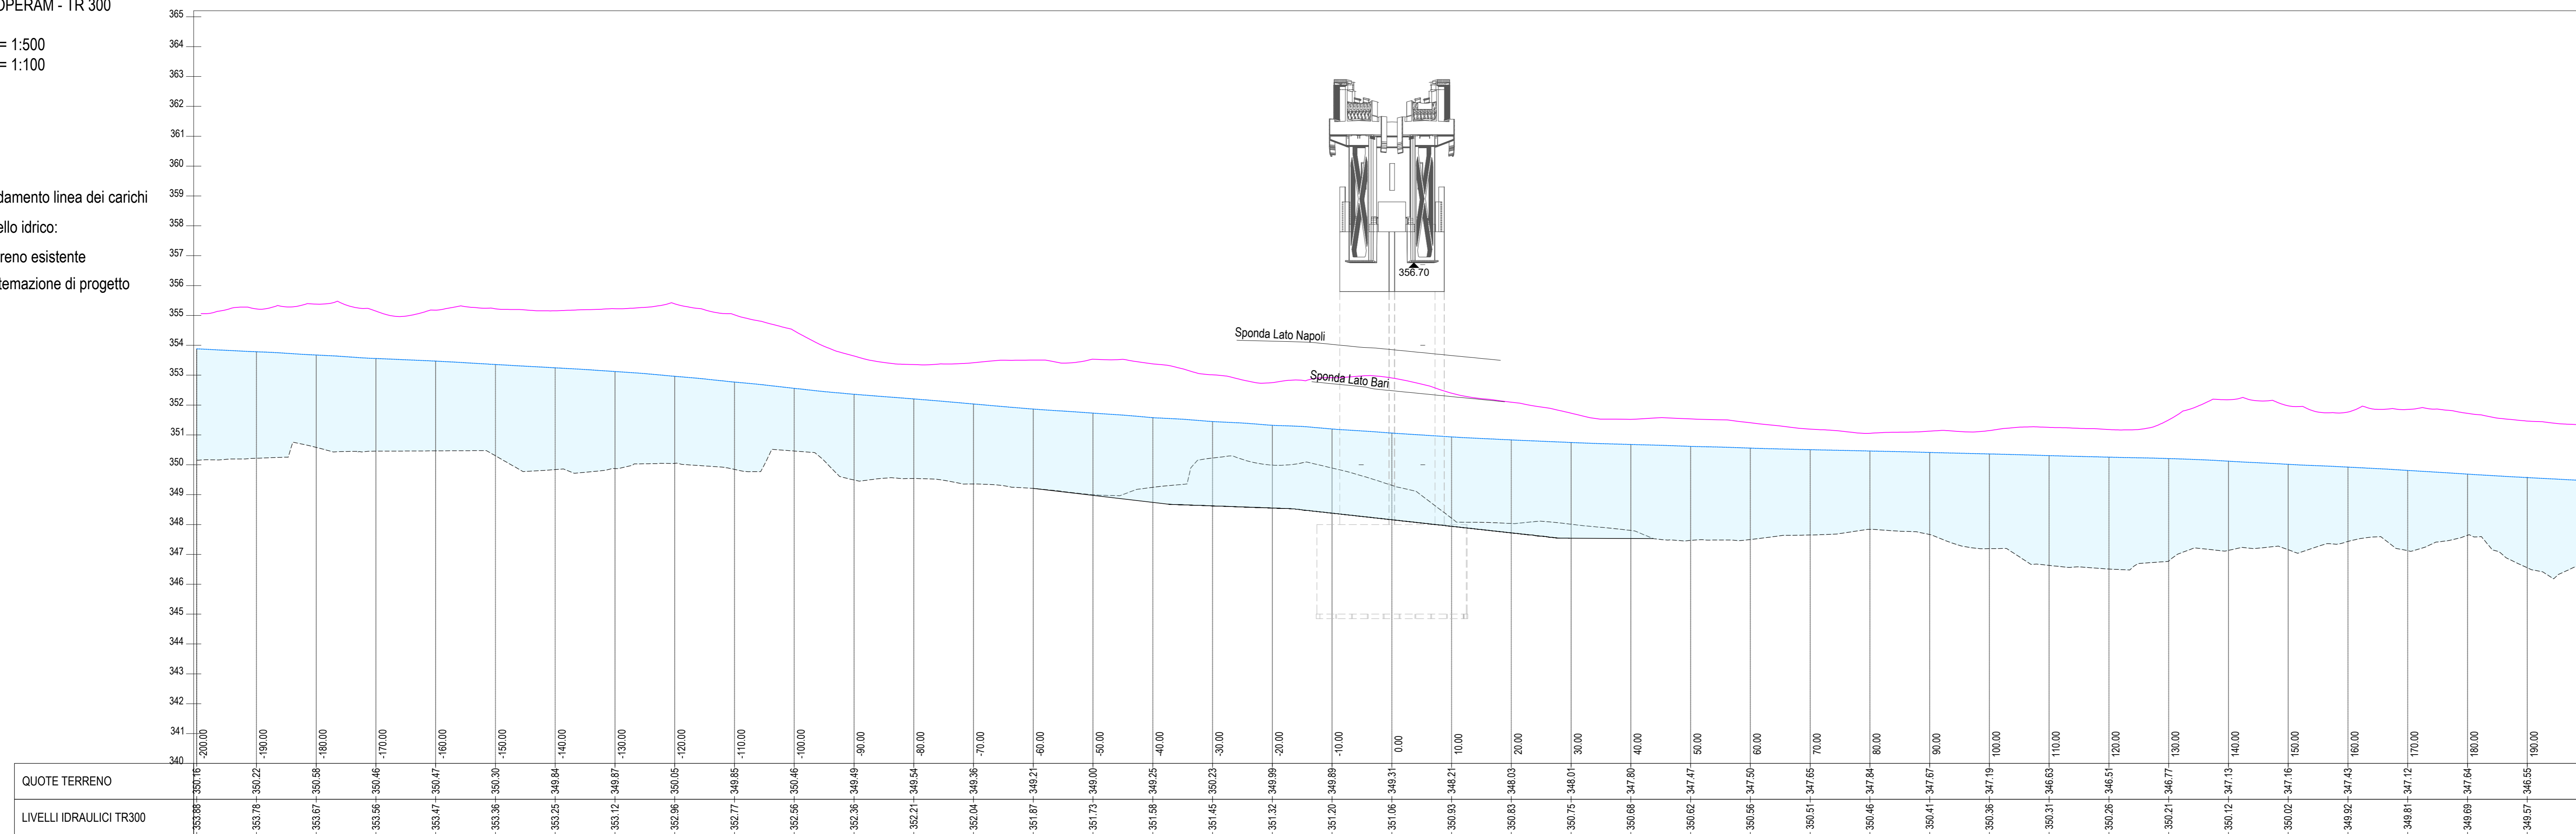

COMMITTEE: **RFI** **GRUPPO FERROVIE DELLO STATO ITALIANE**

DIREZIONE LAVORI: **ITALFERR** **GRUPPO FERROVIE DELLO STATO ITALIANE**

APPALTAZIONE: **HIRPINIA - ORSARA AV** SOCI: **webuild Italia** **PIZZAROTTI**

PROGETTAZIONE: **ROCK SOUL** MANDANTI: **NET** **OPINI** **GPF**

PROGETTO ESECUTIVO

ITINERARIO NAPOLI - BARI
RADDOPPIO TRATTA APICE - ORSARA
IL LOTTO FUNZIONALE HIRPINIA - ORSARA
IDROLOGIA E IDRAULICA

Profili di rigurgito ante-operam e post-operam Tr 300 - VI01

APPALTAZIONE: Consorzio HIRPINIA - ORSARA AV Il Direttore Tecnico Ing. P. M. Gianvittorio 08/06/2022	DIRETTORE DELLA PROGETTAZIONE: Il Responsabile integratore fra le varie prestazioni specialistiche Ing. G. Cascone	PROGETTISTA: NET Ing. M. Faccioli
--	---	--

COMMESSA: I F 3 A LOTTO: 02 FASE: E Z Z TIPO DOC.: F 7 OPERA/DISCIPLINA: I D 0 0 0 2 PROGR.: 0 0 3 REV.: B SCALA: 1:500

Rev.	Descrizione	Redatto	Data	Verificato	Data	Approvato	Data	Autorizzato Data
A	C 04.00 - Emissione 180g	S. Longhi	04/03/2022	D. Pizzarelli	04/03/2022	C. Feringo	04/03/2022	Ing. R. Zanon
B	C 04.01 - A valle del consolidamento	M. Angione	04/03/2022	D. Pizzarelli	04/03/2022	C. Feringo	04/03/2022	

File: IP3402EZZF7ID0002003B.dwg n. Esib.: