


PROFILO LONGITUDINALE ANTE OPERAM - TR 500

scala X= 1:500
scala Y= 1:100

LIVELLETTE:

- Andamento linea dei carichi
- Livello idrico:
- - - Terreno esistente

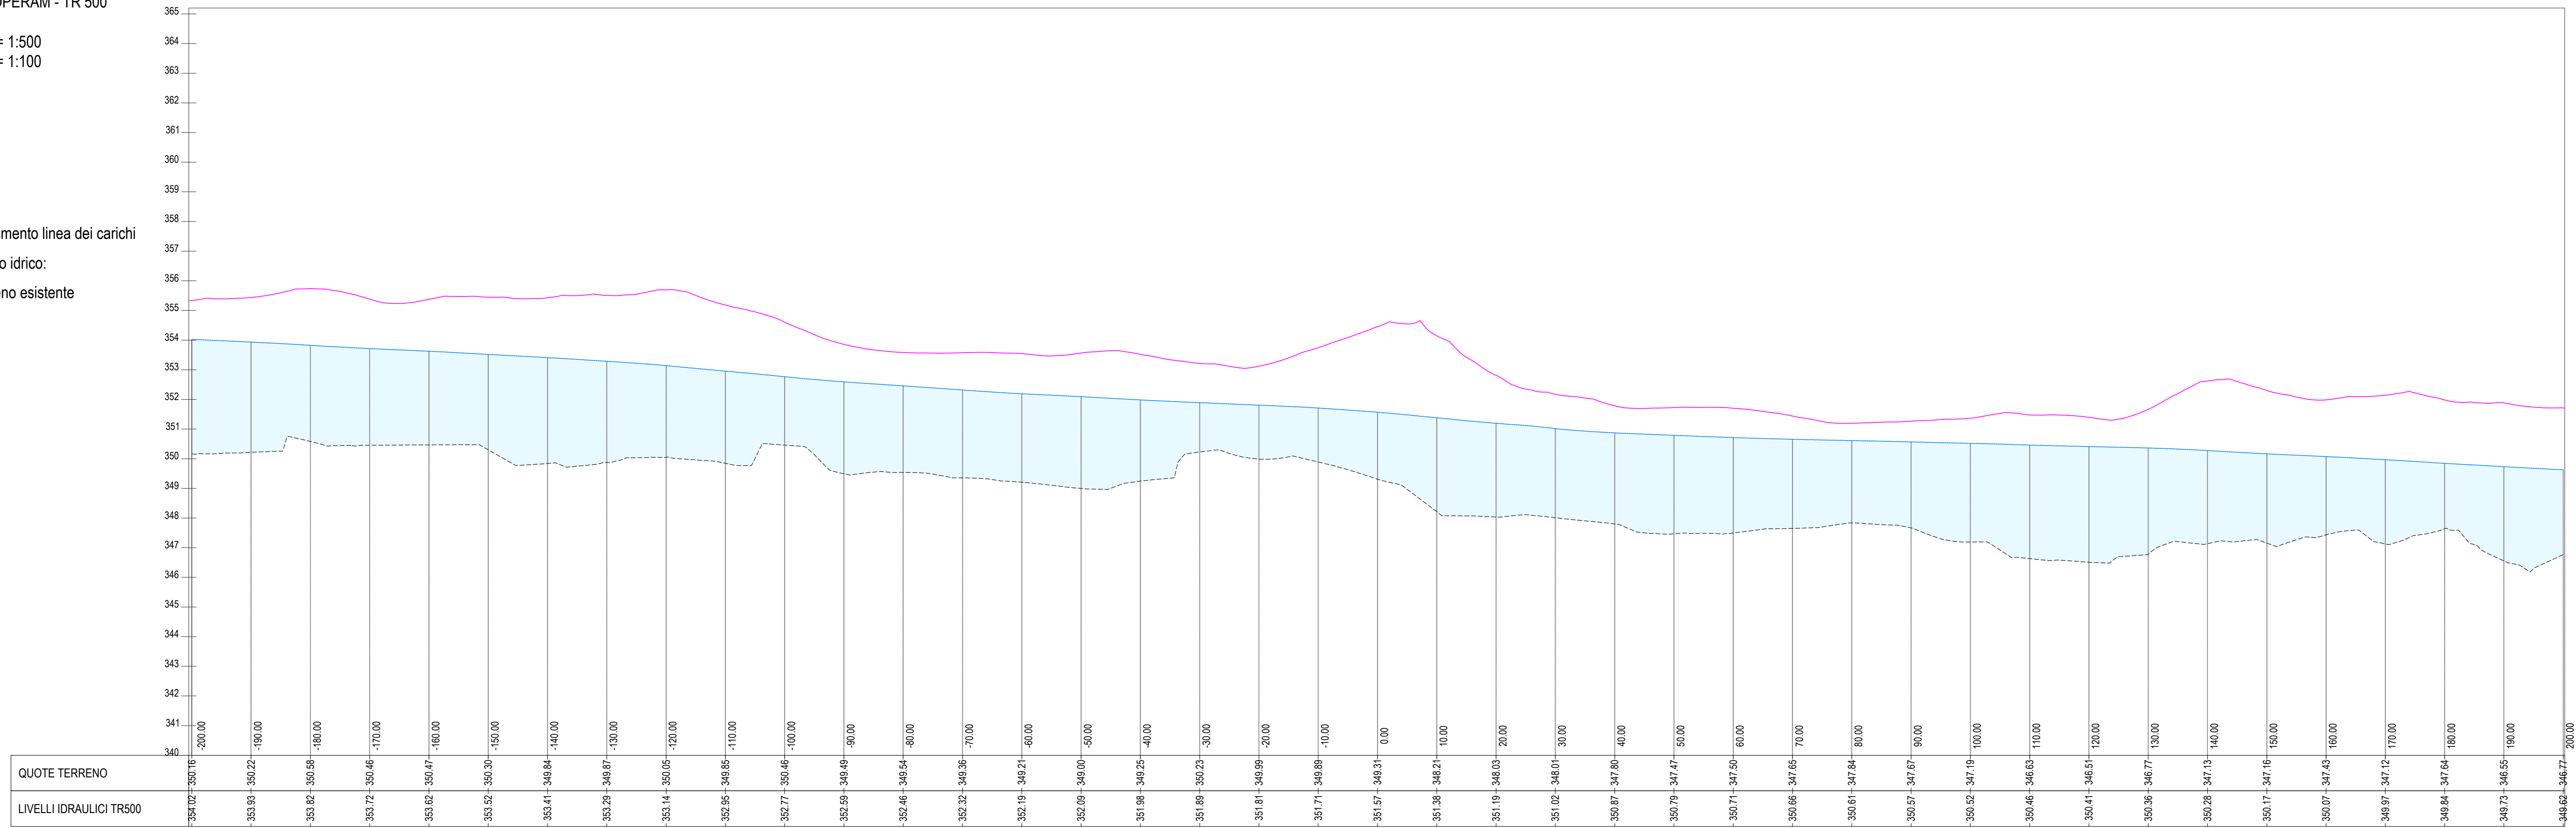


PROFILO LONGITUDINALE POST OPERAM - TR 500

scala X= 1:500
scala Y= 1:100

LIVELLETTE:

- Andamento linea dei carichi
- Livello idrico:
- - - Terreno esistente
- Sistemazione di progetto

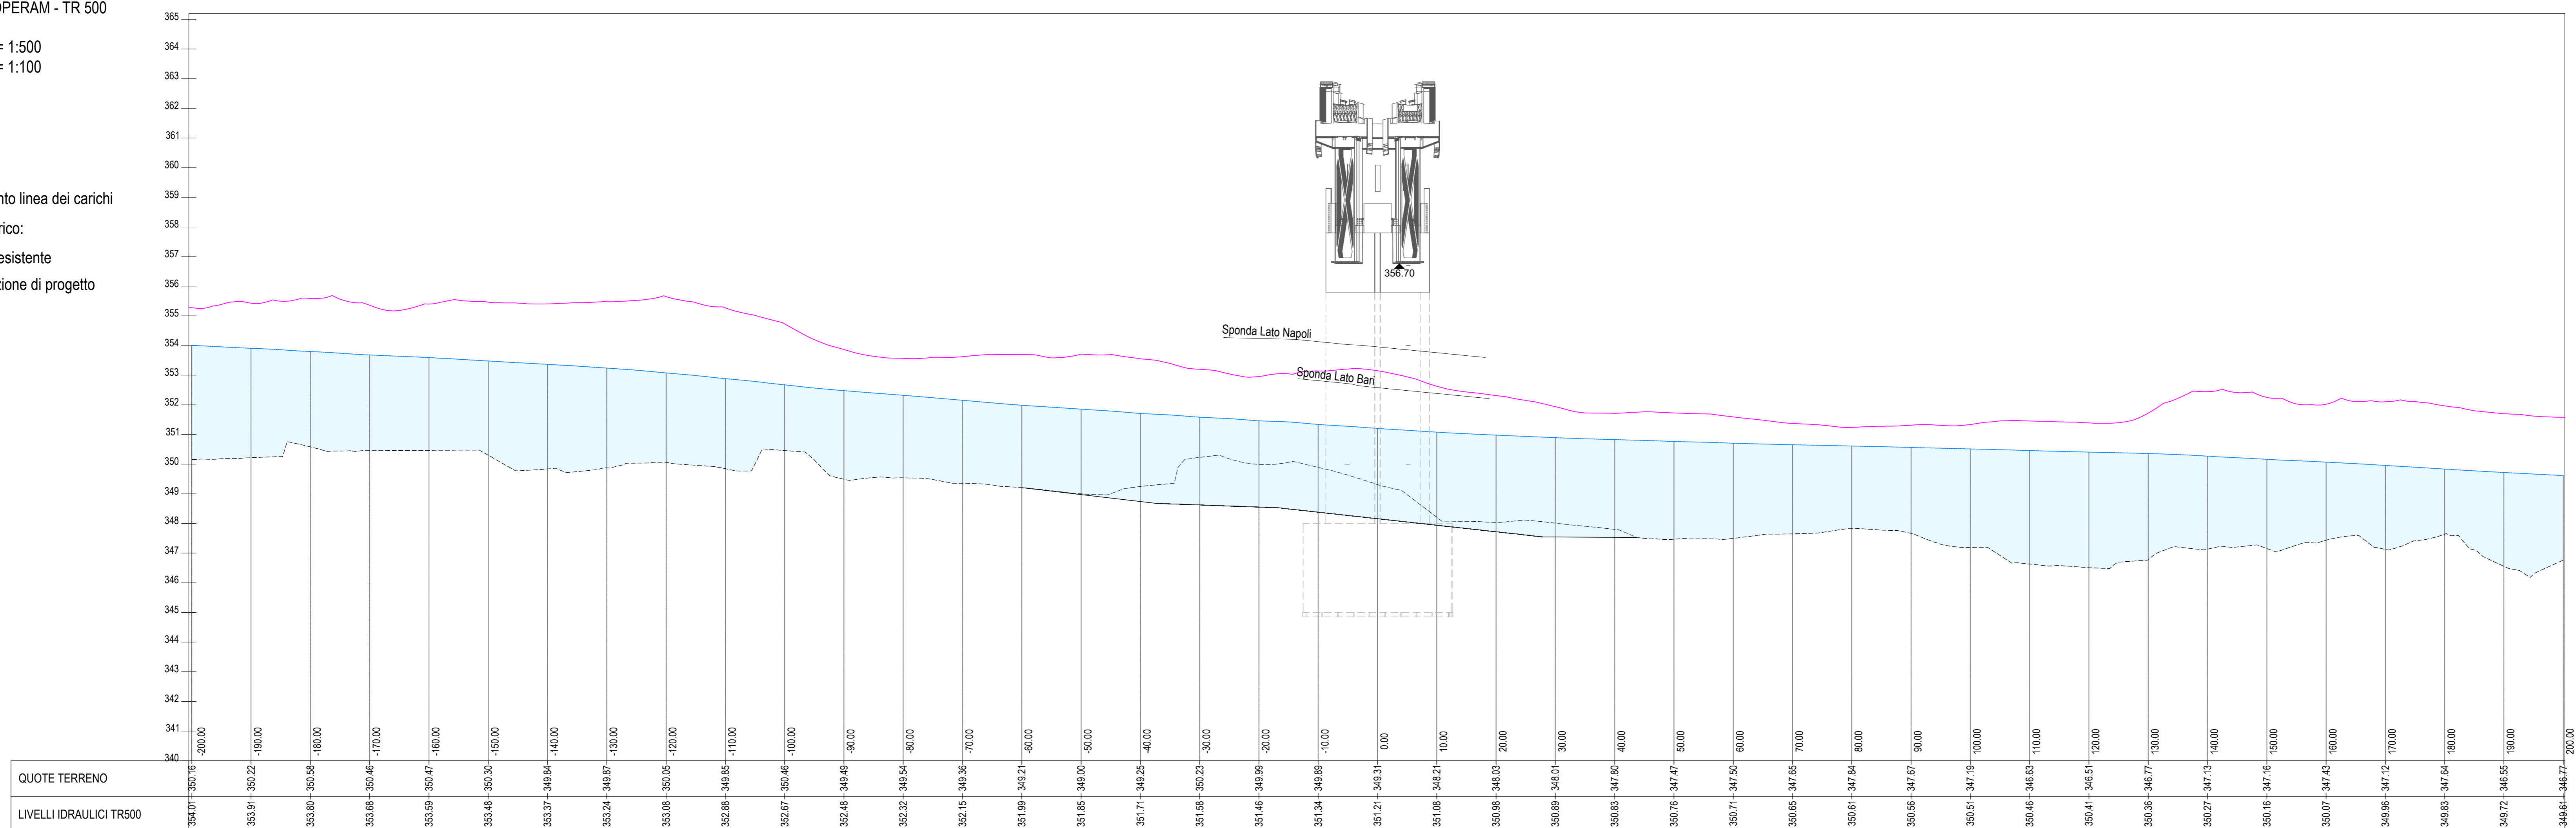

COMMITTENTE: **RFI** INFRASTRUTTURE FERROVIARIE ITALIANE

DIREZIONE LAVORI: **ITALFERR**

APPALTATORE: **HIRPINIA - ORSARA AV** SOCI: **webuild Italia**, **PIZZAROTTI**

PROGETTAZIONE: **ROCK SOUL** MANDANTI: **NET**, **OPINI**, **GPF**

PROGETTO ESECUTIVO

ITINERARIO NAPOLI - BARI
RADDOPPIO TRATTA APICE - ORSARA
II LOTTO FUNZIONALE HIRPINIA - ORSARA
IDROLOGIA E IDRAULICA

Profili di rigurgito ante-operam e post-operam Tr 500 - VI01

APPALTATORE Consorzio HIRPINIA - ORSARA AV Il Direttore Tecnico Ing. P. M. Gianvittorio 08/06/2022	DIRETTORE DELLA PROGETTAZIONE Il Responsabile integratore fra le varie prestazioni specialistiche Ing. G. Cascone	PROGETTISTA NET Ing. M. Facciolo
--	--	---

COMMESSA LOTTO FASE ENTE TIPO DOC. OPERA/DISCIPLINA PROGR. REV. SCALA:

I F 3 A 0 2 E Z Z F 7 I D 0 0 0 2 0 0 4 B 1:500

Rev.	Descrizione	Redatto	Data	Verificato	Data	Approvato	Data	Autorizzato Data
A	C 04.00 - Emissione 190g	S. Longhi	04/03/2022	D. Pitarresi	04/03/2022	C. Feringo	04/03/2022	Ing. R. Zanon
B	C 04.01 - A valle del costruttibile	M. Angione	04/03/2022	D. Pitarresi	04/03/2022	C. Feringo	04/03/2022	

File: IP3A02EZZF7ID0002004B.dwg n. Esib.: