
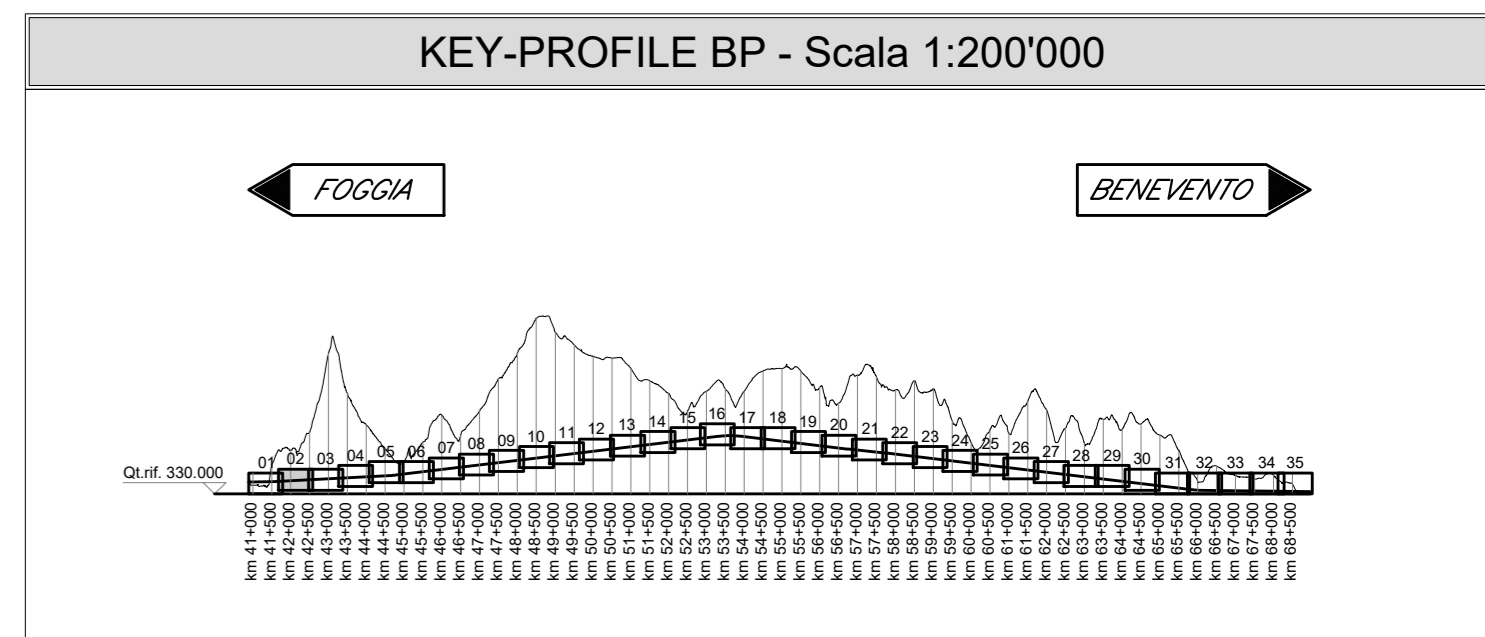
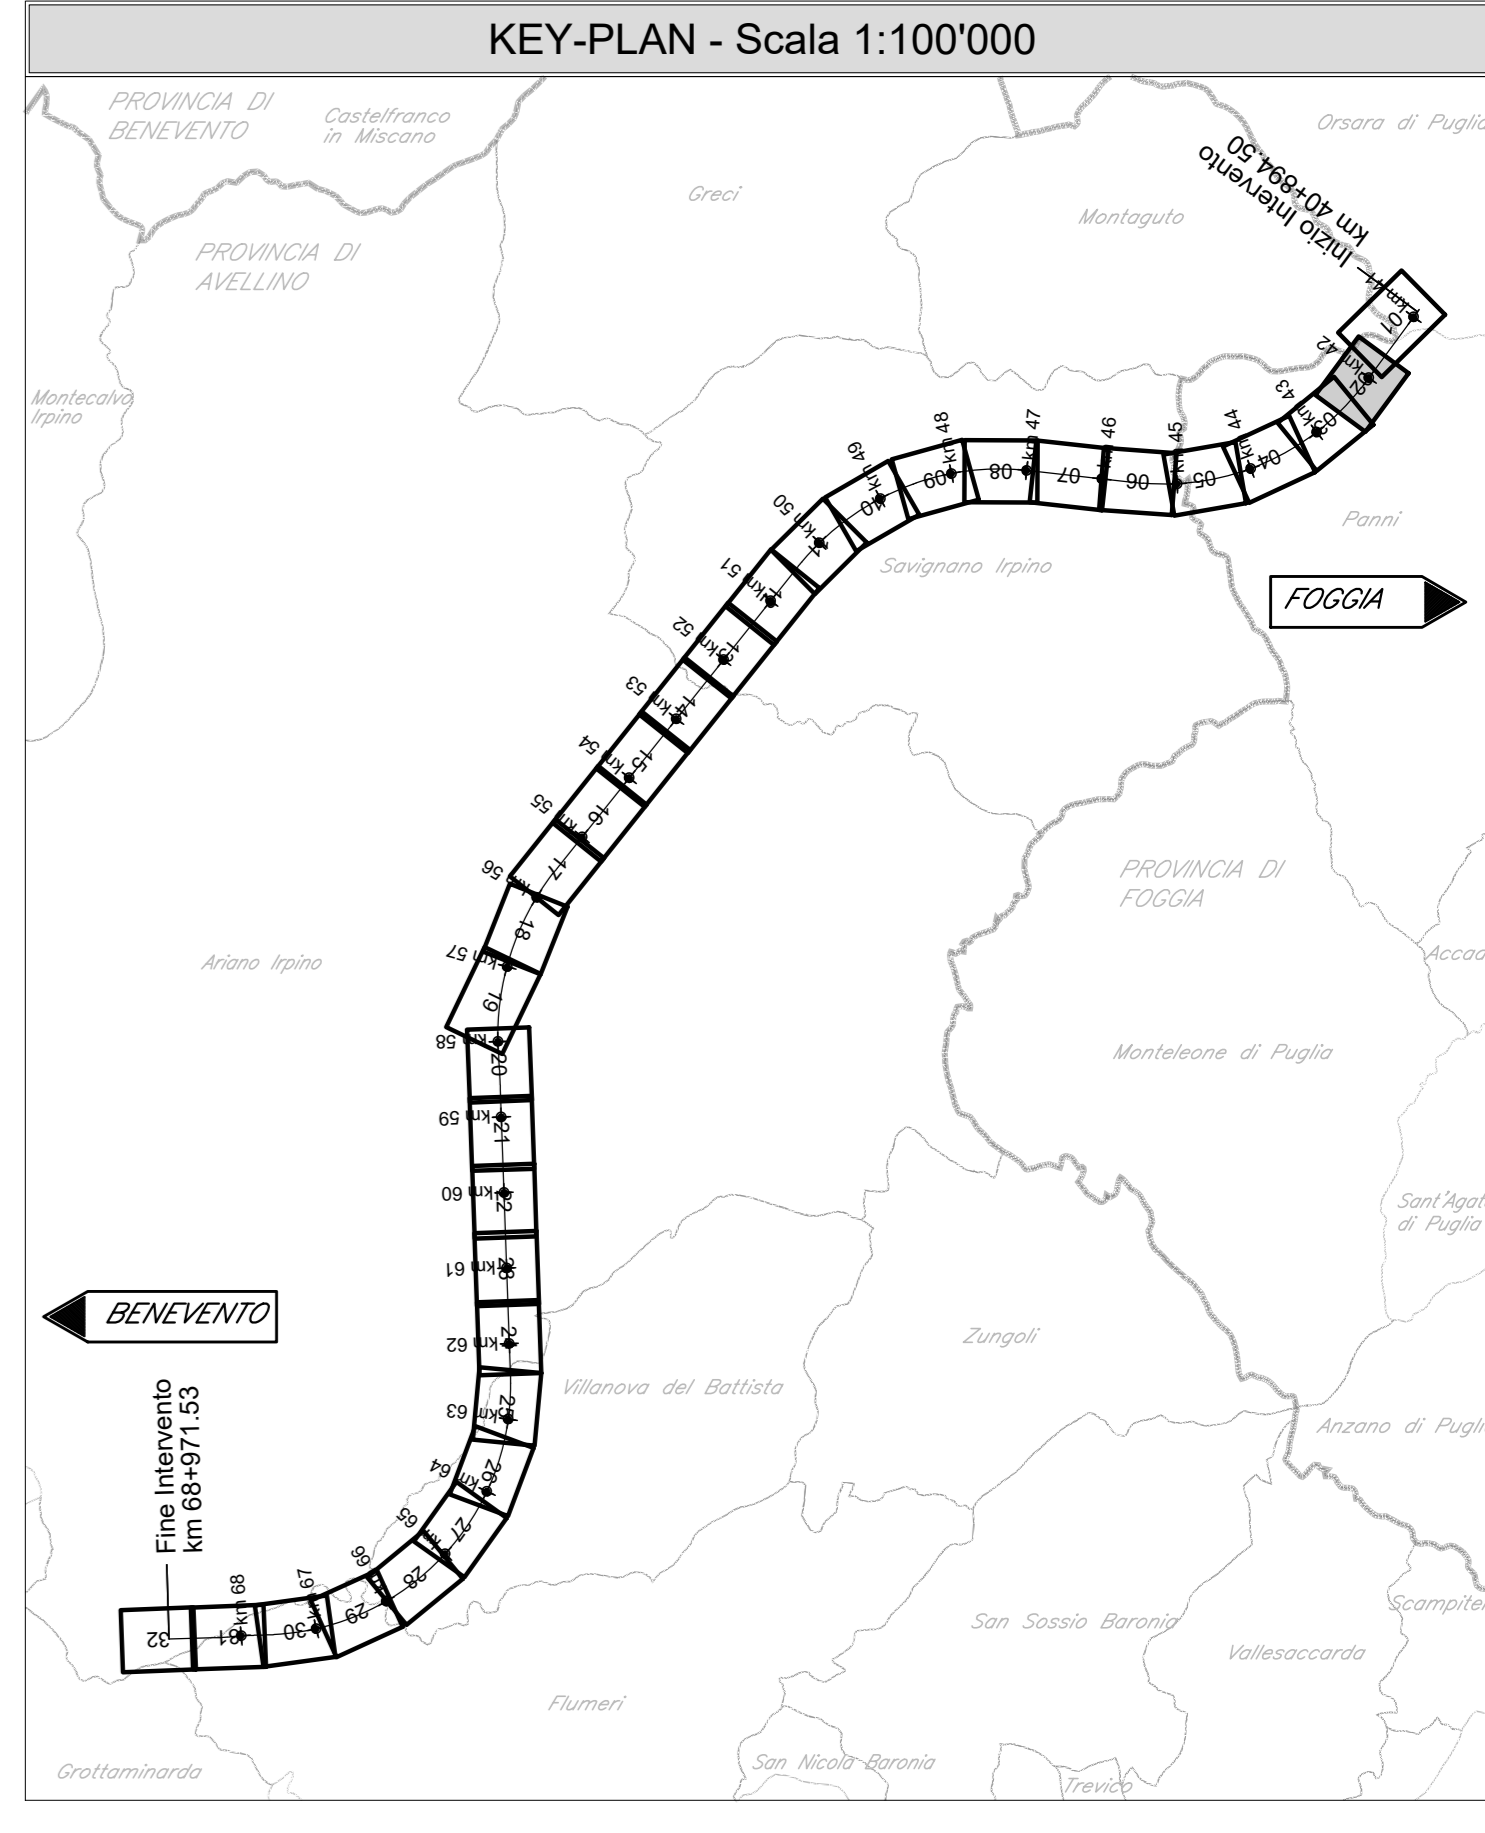


FOGGIA

BENEVENTO

GALLERIA NATURALE SINGOLA CANNA SINGOLO BINARIO GN01 - L=27076.26 m

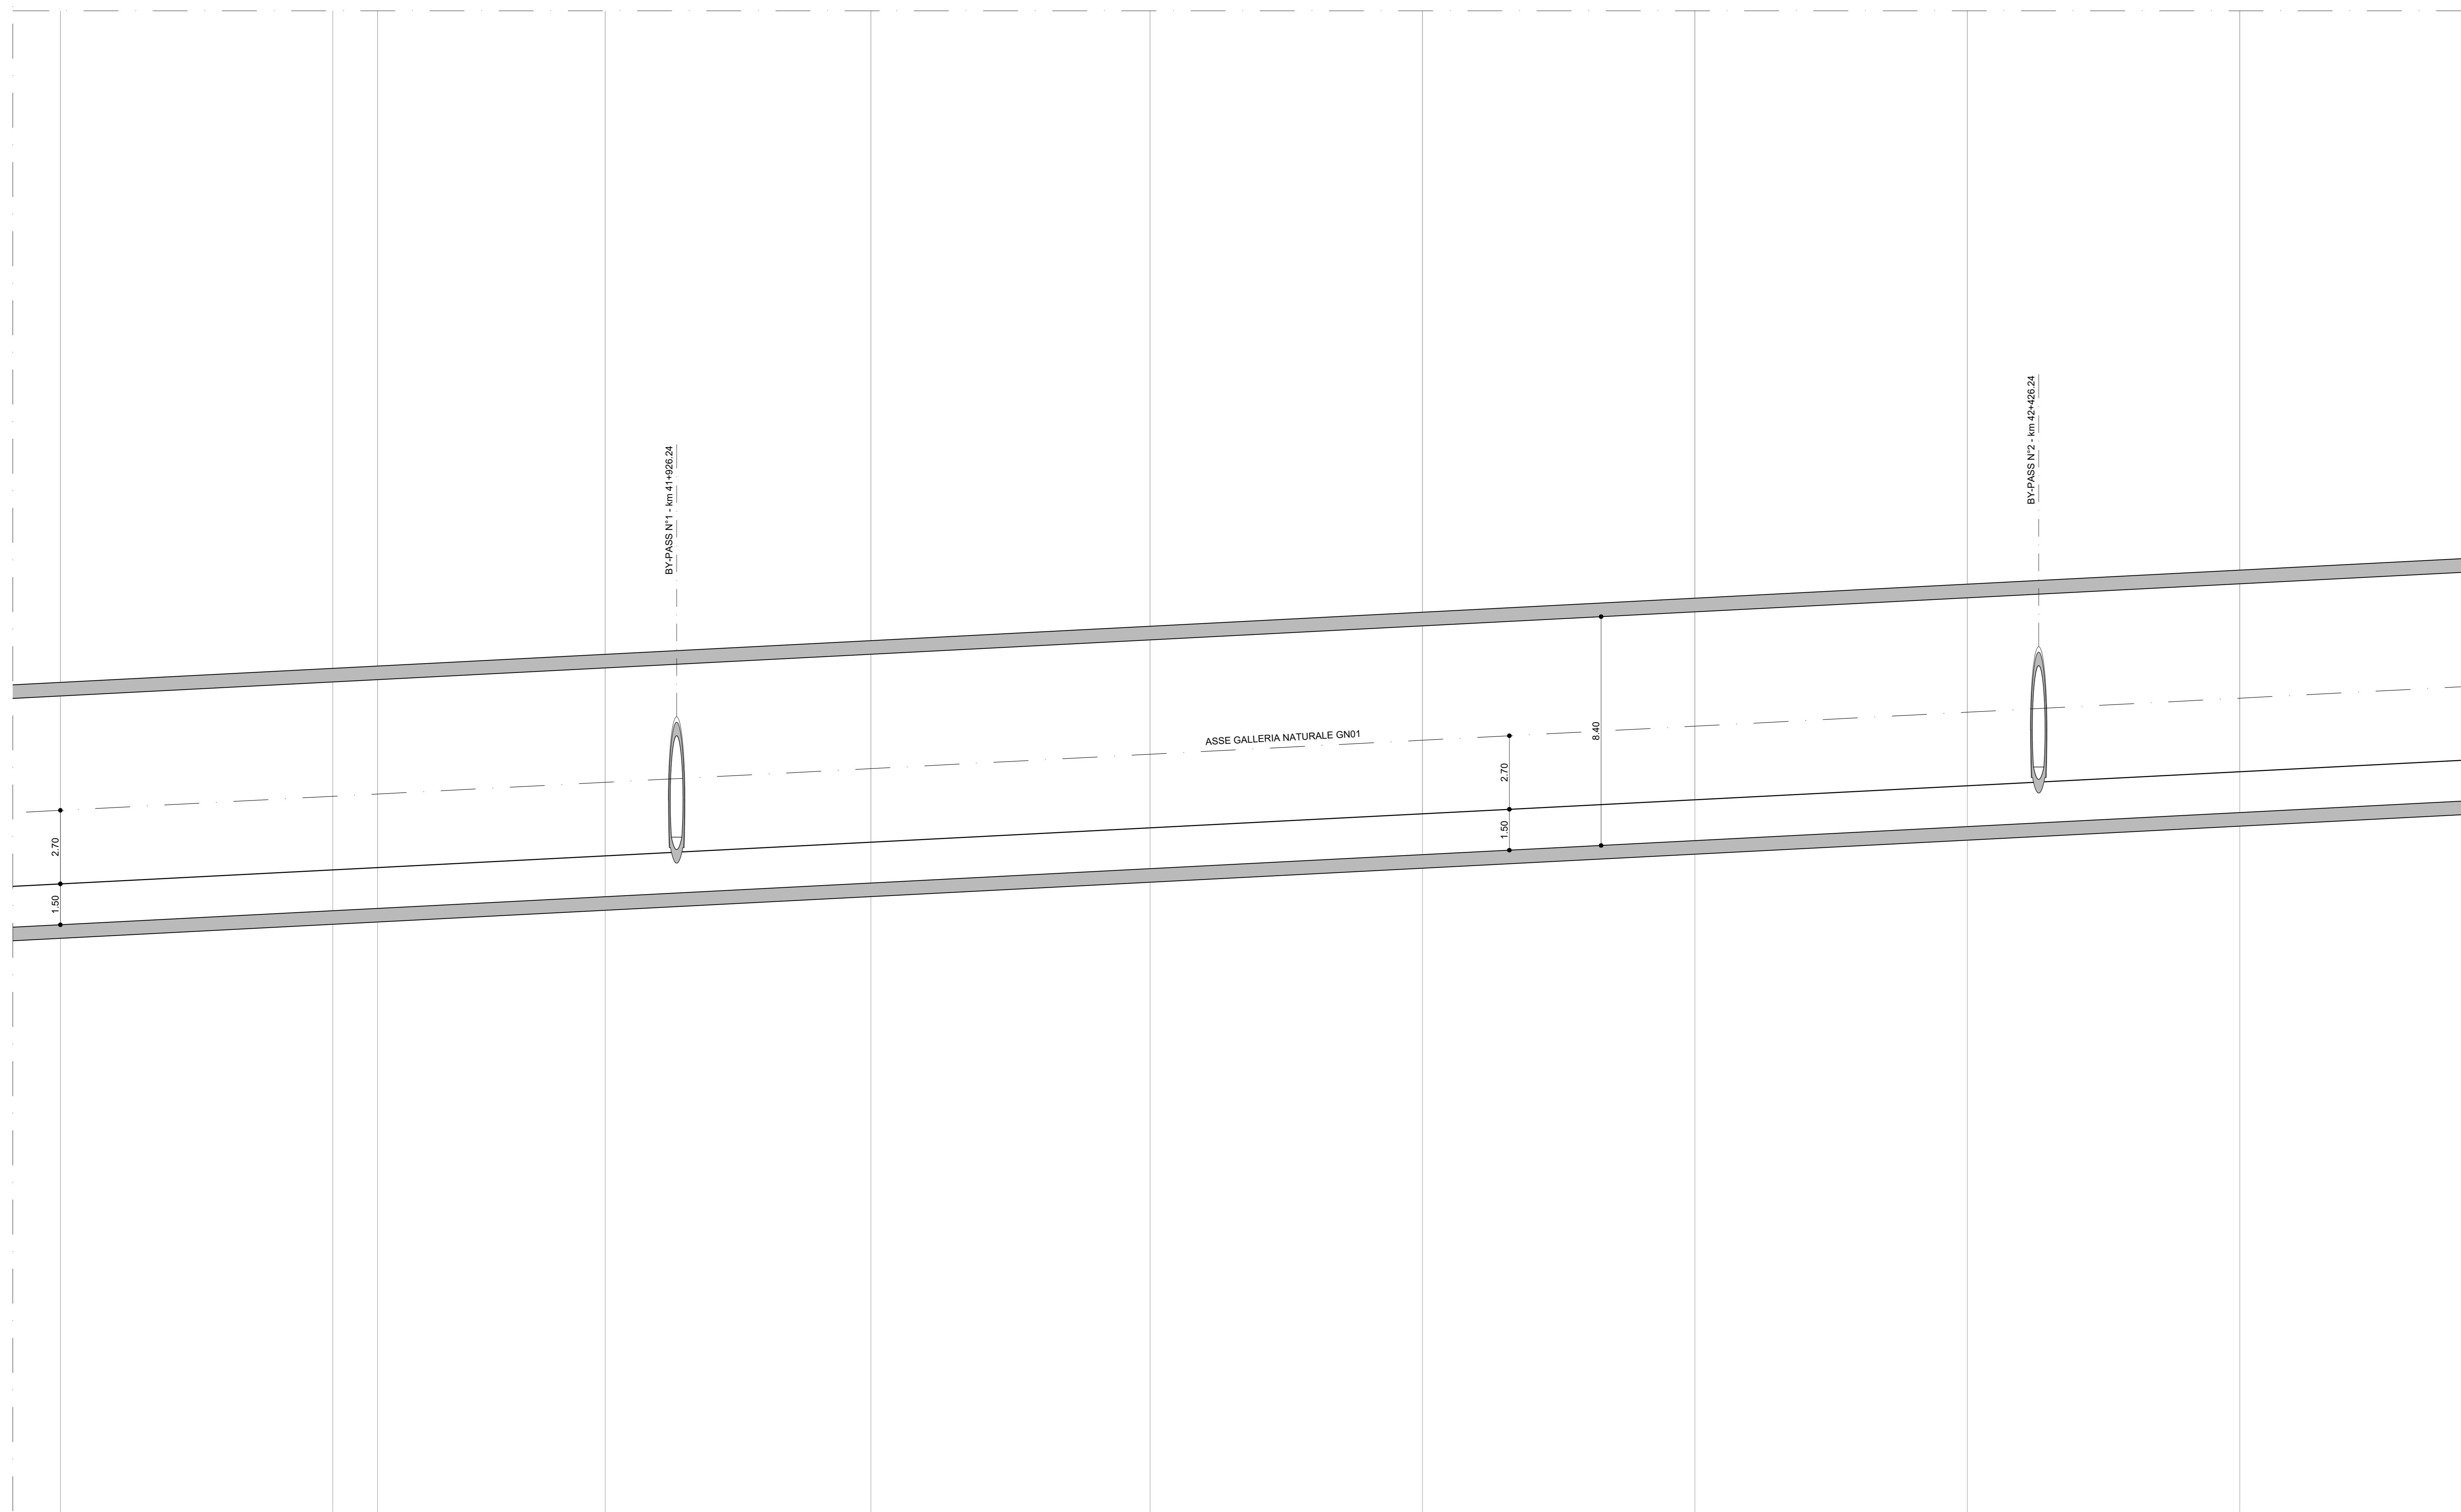

LEGENDA

- PROFILO BINARIO DI PROGETTO
- PROFILO TERRENO
- OPERE D'ARTE DI PROGETTO

Per le Tabelle Raccordi:

- Pr PROGRESSIVA VERTICE ALTIMETRICO [m]
- Qt QUOTA VERTICE ALTIMETRICO [m]
- R RAGGIO RACCORDO VERTICALE [m]
- T TANGENTE RACCORDO VERTICALE [m]
- Fr FRECCIA RACCORDO VERTICALE [m]
- Sv SVILUPPO RACCORDO VERTICALE [m]
- POSIZIONE E QUOTA DEL PUNTO DI TANGENZA VERTICALE [m]

Per l'Andamento Planimetrico:

- L LUNGHEZZA RETTILINEO PLANIMETRICO [m]
- CL LUNGHEZZA RACCORDO CLOTOIDICO [m]
- R RAGGIO CURVA PLANIMETRICA [m]
- Sv SVILUPPO CURVA PLANIMETRICA [m]
- D SOPRAELEVAZIONE [mm]

Scala quote 1:100
 Scala distanze 1:1000

Qt. rif. 340.00

N. Sezione	42	43	44	45	46	47	48	49	50	51
Quote Terreno	448.54	451.48	451.64	452.58	446.15	451.83	442.78	464.58	463.54	462.59
Quote Progetto	363.54	366.039	364.143	363.574	366.075	366.033	366.115	366.633	367.148	367.662
Differenza di quota	-83.00	-87.42	-87.50	-88.01	-81.07	-88.23	-76.67	-97.94	-116.40	-124.83
Ettometriche	417	418	419	420	421	422	423	424	425	426
Distanze Parziali	100.00	16.42	83.58	97.51	102.49	100.00	100.00	100.00	100.00	100.00
Distanze Progressive	41+700.000	41+900.000	41+916.422	41+900.000	41+997.510	42+000.000	42+100.000	42+200.000	42+300.000	42+400.000
Andamento Planimetrico	CL=30.126									
Sopraelevazioni	Sx									
Velocità	Dx									

COMMITTENTE: **RFI** (GRUPPO FERROVIE DELLO STATO ITALIANE)

DIREZIONE LAVORI: **ITALFERR** (GRUPPO FERROVIE DELLO STATO ITALIANE)

APPALTA TORE: HIRPINIA - ORSARA AV. SOCI: **webuild Italia**, **PIZZAROTTI**

PROGETTAZIONE: MANDATARIA: **ROKSOIL**, **NET**, **OPINI**, **GPF**, **ELIETTES-PIRE**

PROGETTO ESECUTIVO

ITINERARIO NAPOLI - BARI
RADDOPPIO TRATTA APICE - ORSARA
II LOTTO FUNZIONALE HIRPINIA - ORSARA
TRACCIATO FERROVIARIO
LINEA

Profilo longitudinale binario pari - Tav. 2 di 35

APPALTA TORE	DIRETTORI DELLA PROGETTAZIONE	PROGETTISTA
Consorto HIRPINIA - ORSARA AV Il Direttore Tecnico Ing. F. M. Giannocchio 08/02/2022	Il Responsabile integrazione fra le varie prestazioni specialistiche Ing. G. Casiani	NET Ing. S. Eandi

COMMESSA LOTTO FASE ENTE TIPO DOC. OPERA/DISCIPLINA PROGR. REV. SCALA:

IF3A 02 E ZZ F7 IF0101 002 A 1:1000/100

Rev.	Descrizione	Redatto	Data	Verificato	Data	Approvato	Data	Autorizzato Data
A	C 04.00 - Emersione 100g	M. Lissandro	04/03/22	N. Zatta	04/03/22	T. Finocchietti	04/03/22	Ing. S. Eandi

File: IP3A02EZZFIF0101002A.dwg n. Elab. : -