
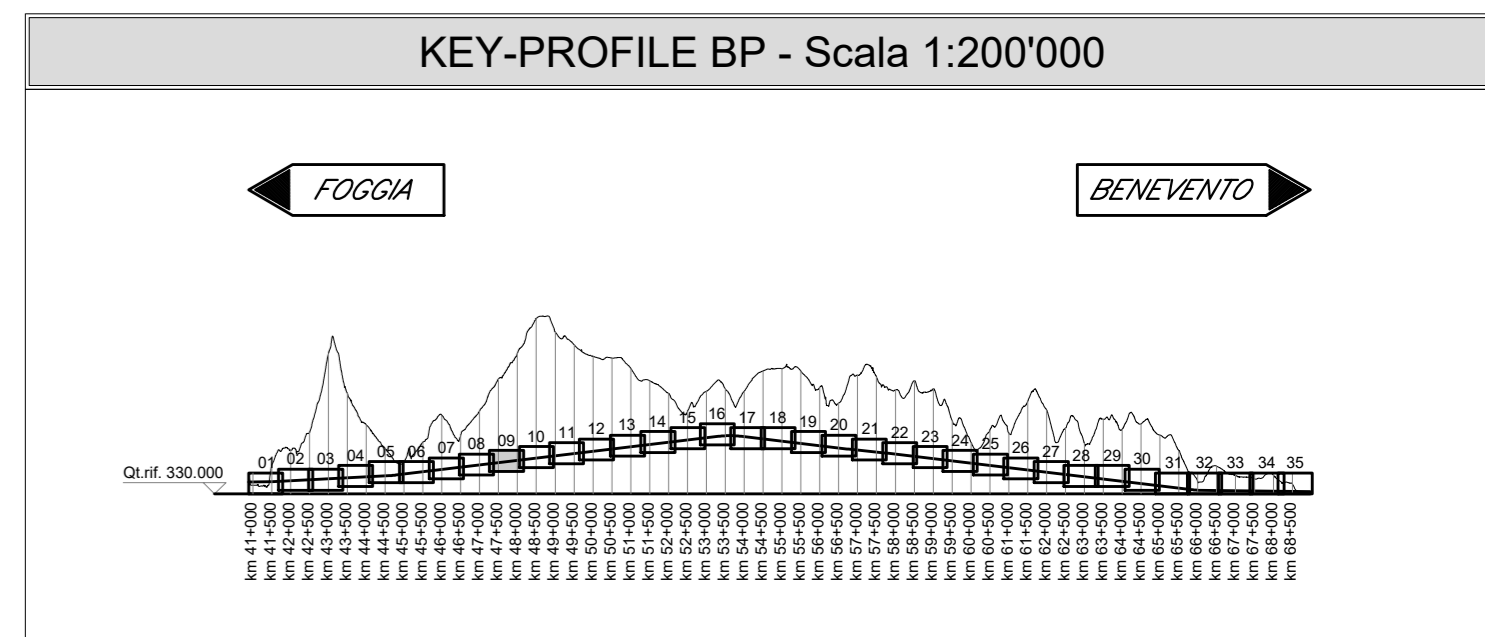
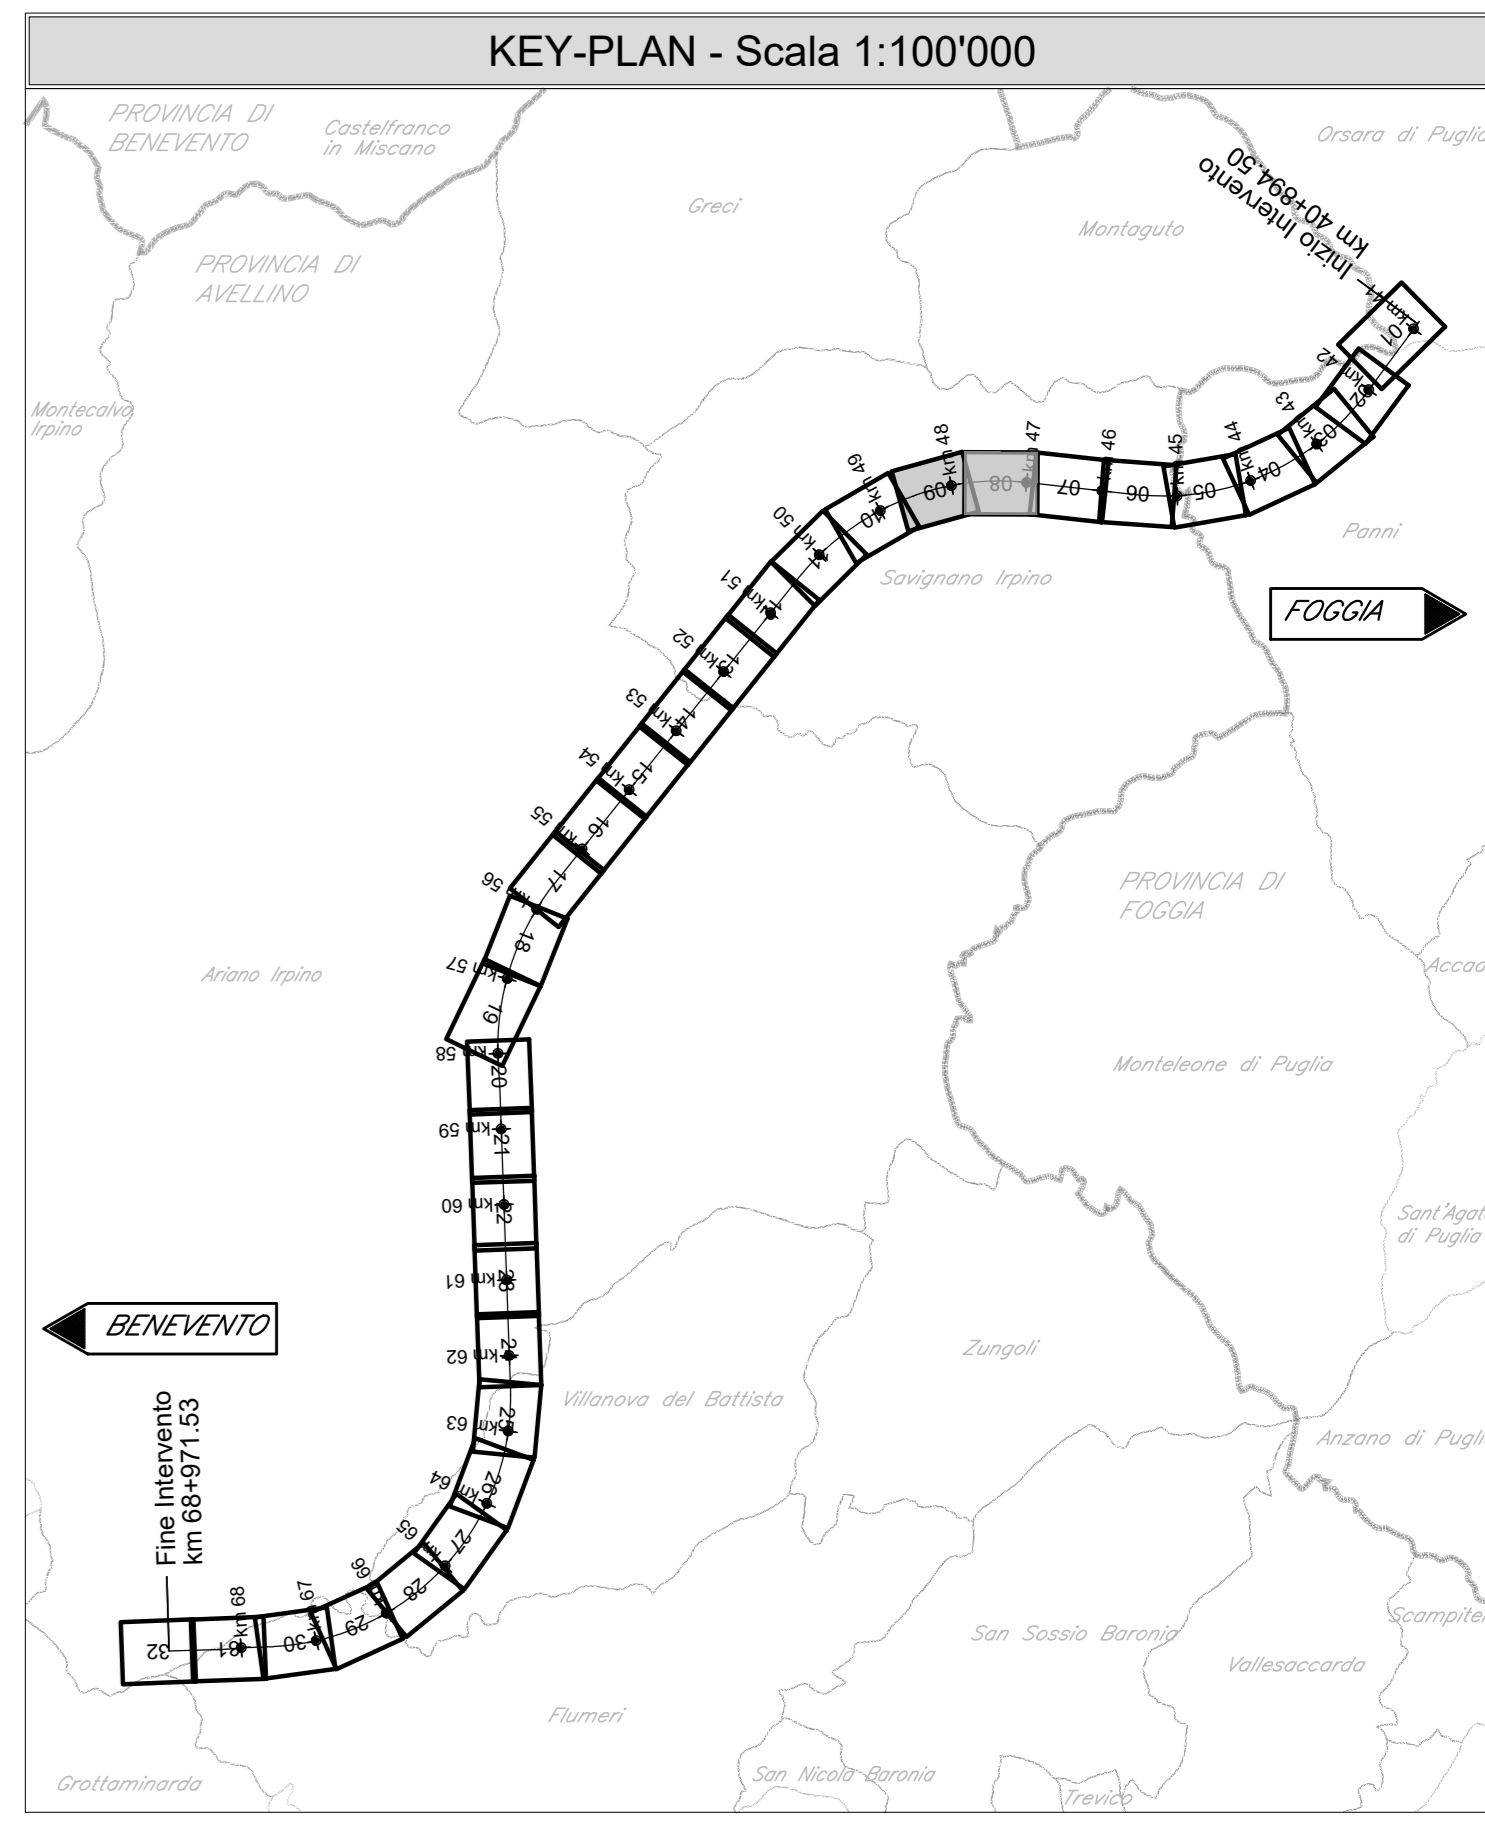


FOGGIA ←

→ BENEVENTO

GALLERIA NATURALE SINGOLA CANNA SINGOLO BINARIO GN01 - L+V27076.26 m

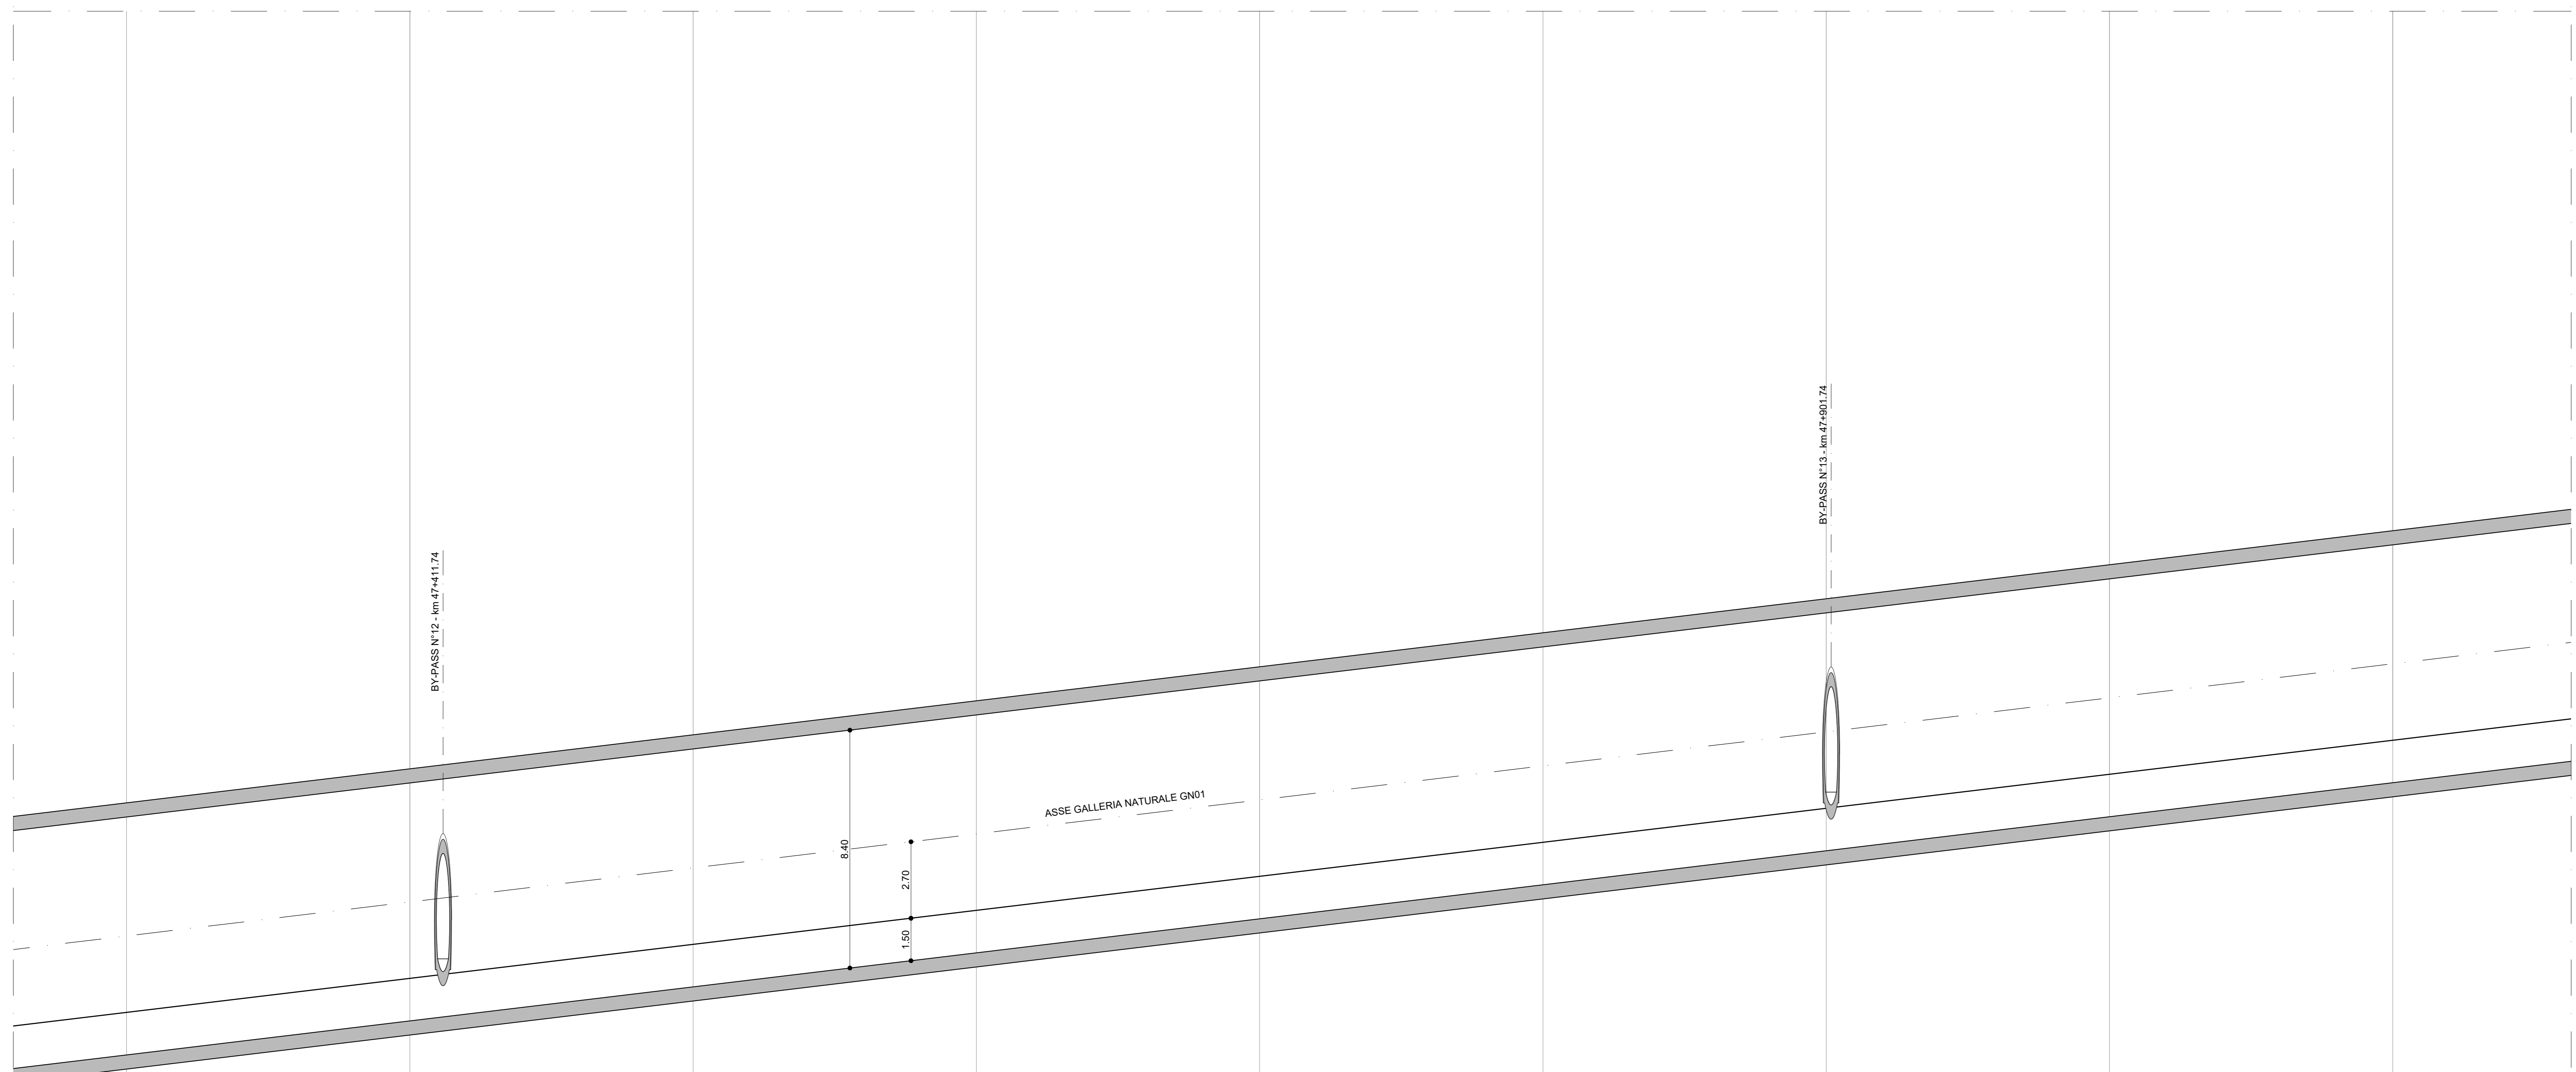

LEGENDA

- PROFILO BINARIO DI PROGETTO
- PROFILO TERRENO
- OPERE D'ARTE DI PROGETTO

Per le Tabelle Raccordi:

- Pr: PROGRESSIVA VERTICE ALTIMETRICO [m]
- Qt: QUOTA VERTICE ALTIMETRICO [m]
- R: RAGGIO RACCORDO VERTICALE [m]
- T: TANGENTE RACCORDO VERTICALE [m]
- Fr: FRECCIA RACCORDO VERTICALE [m]
- Sv: SVILUPPO RACCORDO VERTICALE [m]
- POSIZIONE E QUOTA DEL PUNTO DI TANGENZA VERTICALE [m]

Per l'Andamento Planimetrico:

- L: LUNGHEZZA RETTILINEO PLANIMETRICO [m]
- CL: LUNGHEZZA RACCORDO CLOTOIDICO [m]
- R: RAGGIO CURVA PLANIMETRICA [m]
- Sv: SVILUPPO CURVA PLANIMETRICA [m]
- D: SOPRAELEVAZIONE [mm]

Scala quote 1:100
 Scala distanze 1:1000

Qt. rif. 390.00

N. Sezione	102	103	104	105	106	107	108	109	110
Quote Terreno	-195.10	-195.10	-195.10	-195.10	-195.10	-195.10	-195.10	-195.10	-195.10
Quote Progetto	-412.24	-412.24	-412.24	-412.24	-412.24	-412.24	-412.24	-412.24	-412.24
Differenza di quota	-217.14	-217.14	-217.14	-217.14	-217.14	-217.14	-217.14	-217.14	-217.14
Ettometriche	473	474	475	476	477	478	479	480	481
Distanze Parziali	100.00	100.00	100.00	100.00	100.00	100.00	100.00	100.00	100.00
Distanze Progressive	47+300.00	47+400.00	47+500.00	47+600.00	47+700.00	47+800.00	47+900.00	48+000.00	48+100.00
Andamento Planimetrico	-								
Sopraelevazioni	-								
Velocità	-								

COMMITTENTE: RFI - GRUPPO FERROVIARIO ITALIANO

DIREZIONE LAVORI: ITALFERR - GRUPPO FERROVIE DELLO STATO ITALIANE

APPALTA TORE: CONSORZIO: HIRPINIA - ORSARA AV

SOCI: webuild italia, PIZZAROTTI

PROGETTAZIONE: MANDATARIA: ROCK SOL

MANDANTI: NET, PINI, GPF, ELIOTTI-PERI

PROGETTO ESECUTIVO

ITINERARIO NAPOLI - BARI
 RADDOPPIO TRATTA APICE - ORSARA
 IL LOTTO FUNZIONALE HIRPINIA - ORSARA
 TRACCIATO FERROVIARIO
 LINEA

Profilo longitudinale binario pari - Tav. 9 di 35

APPALTA TORE	DIRETTORE DELLA PROGETTAZIONE	PROGETTISTA
Consorzio HIRPINIA - ORSARA AV Il Direttore Tecnico Ing. F. M. Giannocci 08/02/2022	Il Responsabile integrazione fra le varie prestazioni specialistiche Ing. G. Casiani	NET Ing. S. Eandi

COMMESSA LOTTO FASE ENTE TIPO DOC. OPERA/DISCIPLINA PROGR. REV. SCALA:

IF3A 02 E ZZ F7 IF0101 009 A 1:1000/100

Rev.	Descrizione	Redatto	Data	Verificato	Data	Approvato	Data	Autorizzato Data
A	C 04.00 - Emersione 100g	M. Lissandrea	04/03/2022	N. Zarka	04/03/2022	T. Finocchietti	04/03/2022	Ing. S. Eandi

File: IP3A02EZZFIF0101009A.dwg n. Esib. : -