

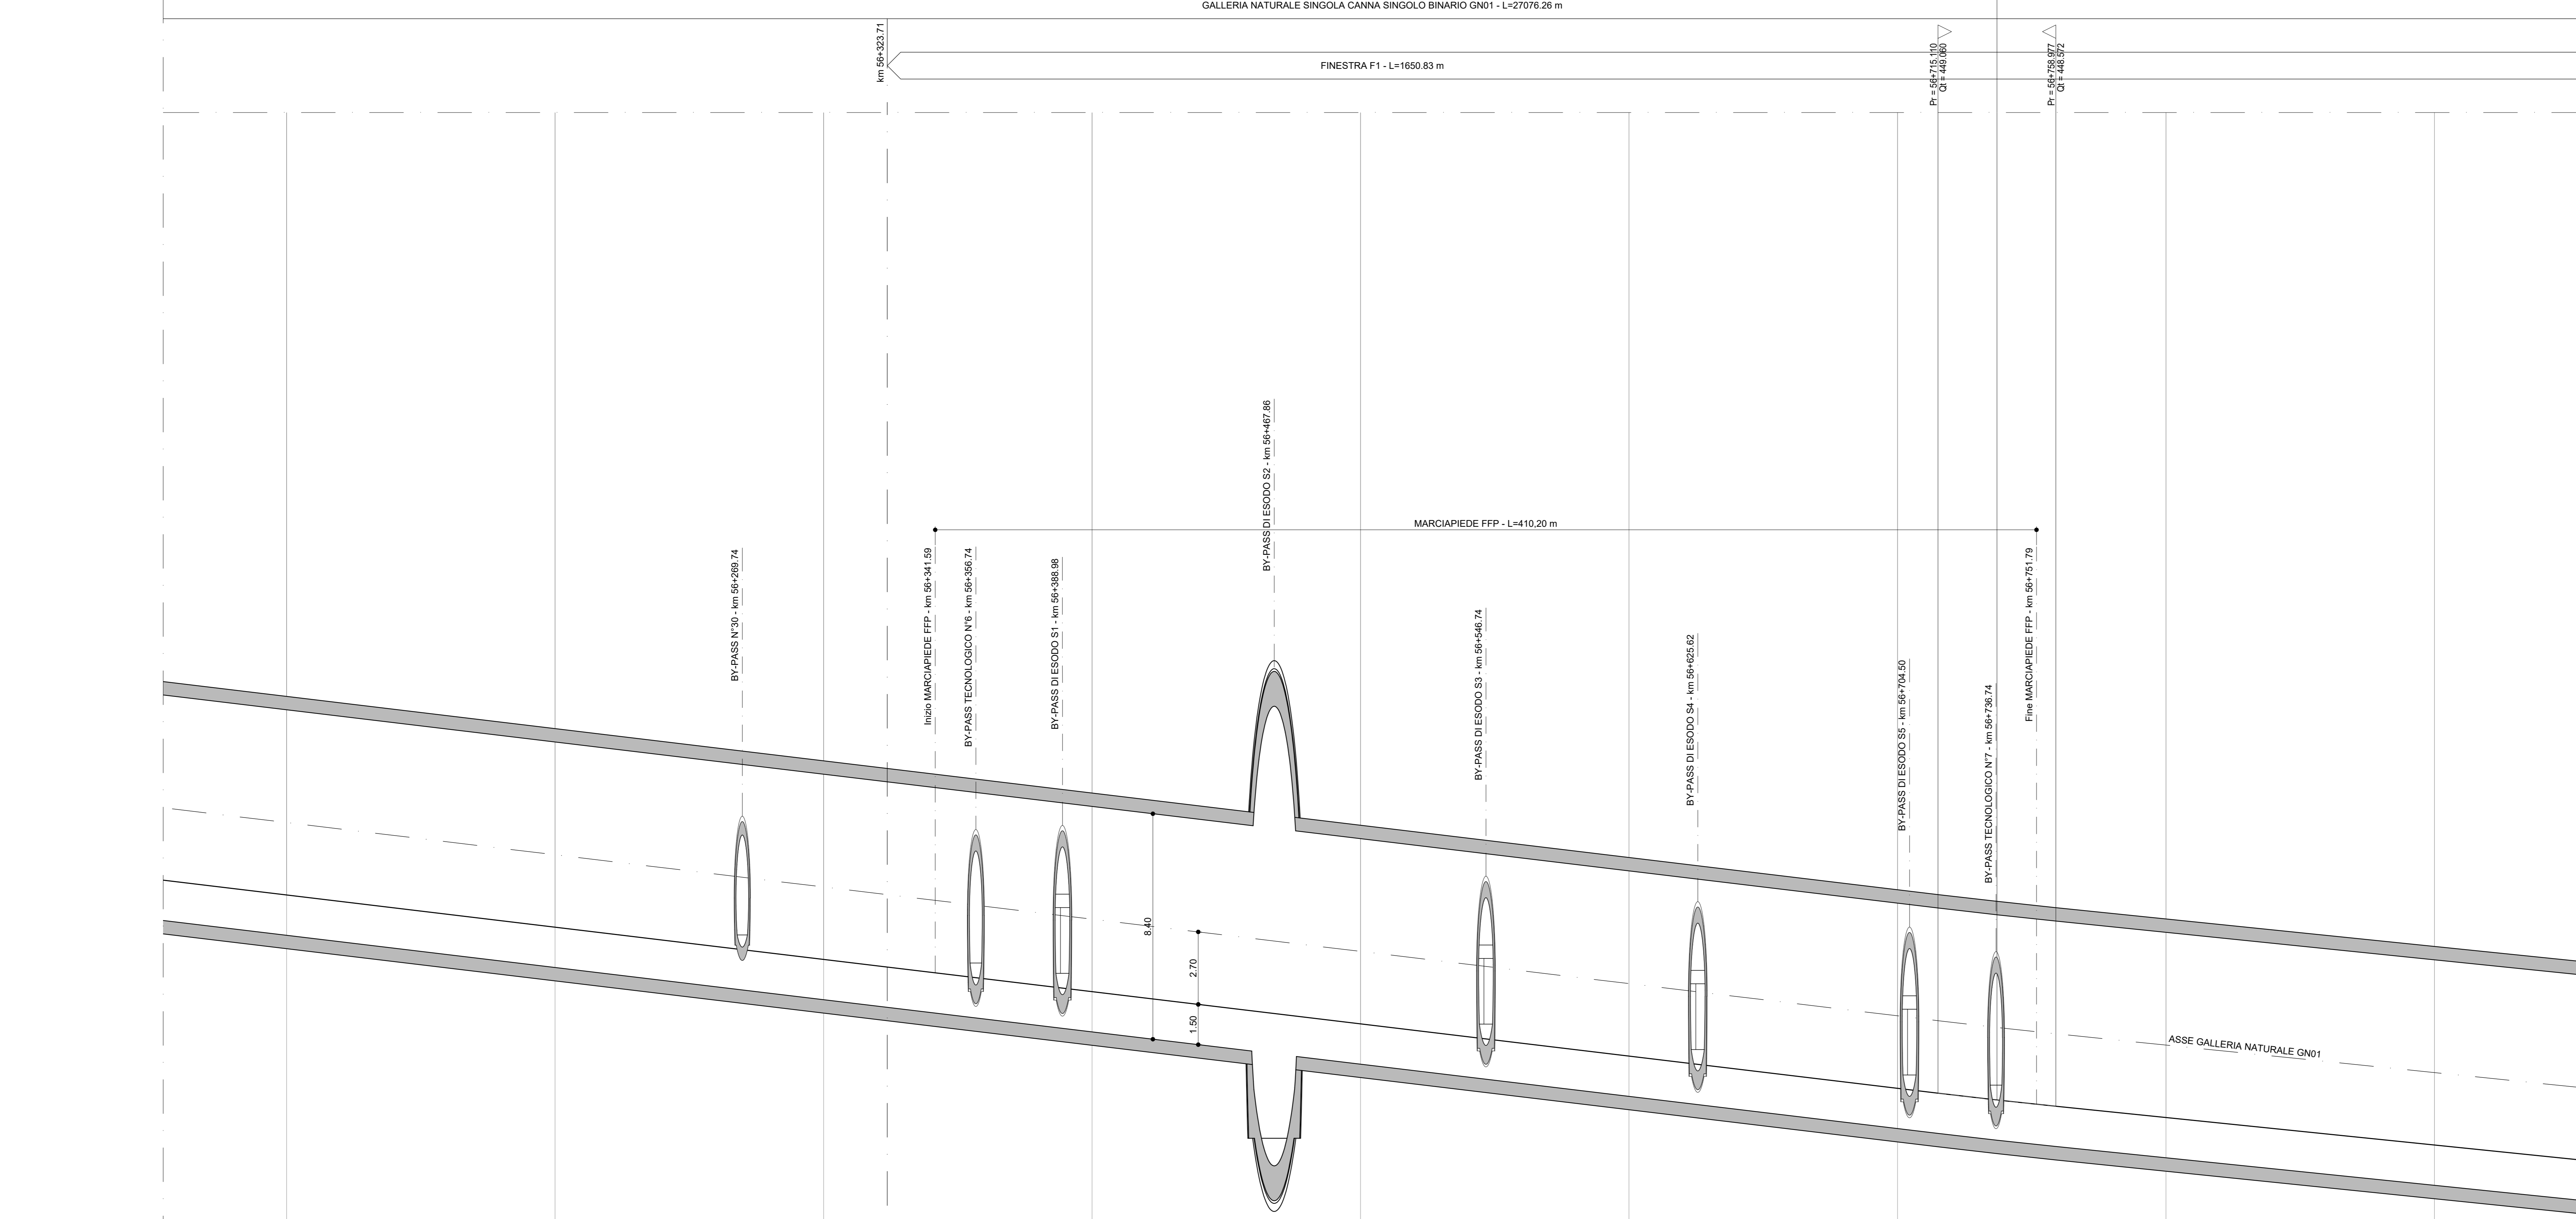


Pr	56+737.043
Qt	448.797
R	25000.000
T	21.835
Fr	0.010
Sv	43.870

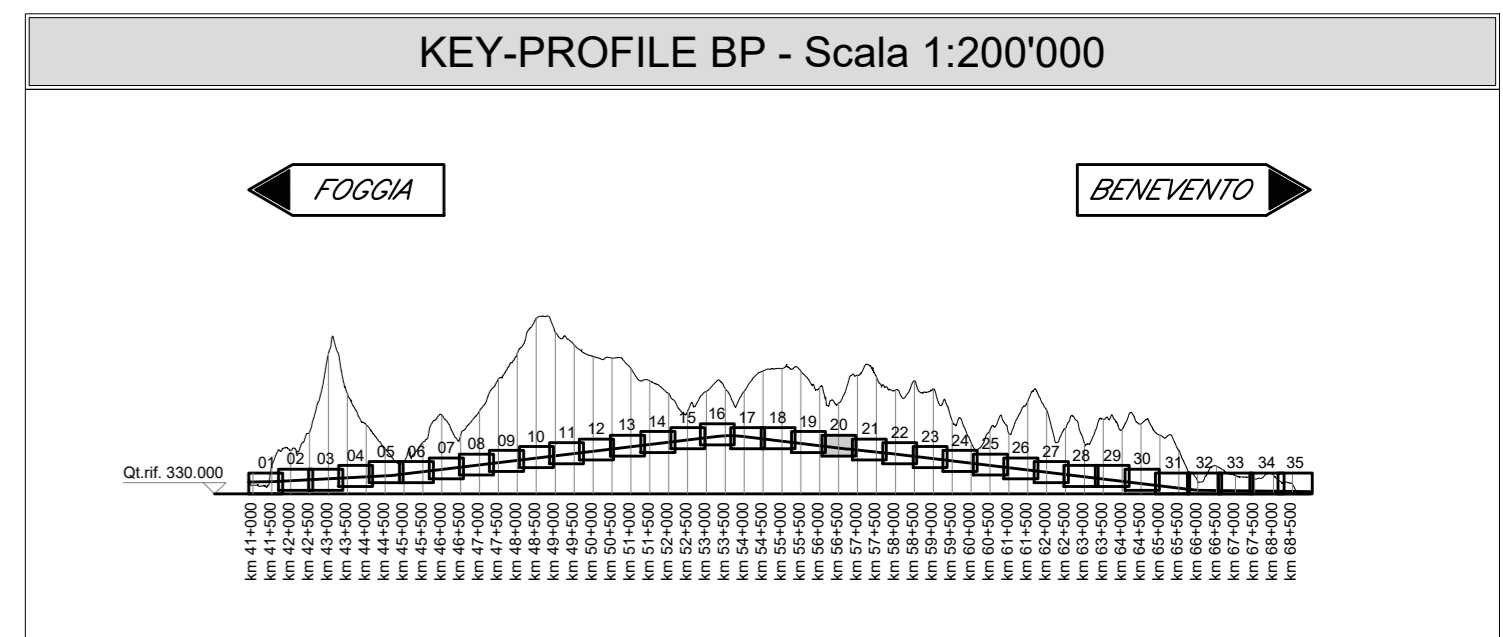

Scala quote 1:100
 Scala distanze 1:1000

Qt. rif.	430.00								
N. Sezione	191	192	193	194	195	196	197	198	199
Quote Terreno									
Quote Progetto									
Differenza di quota									
Ettometriche	561	562	563	564	565	566	567	568	569
Distanze Parziali	100.00	100.00	100.00	100.00	100.00	100.00	100.00	100.00	100.00
Distanze Progressive	56+100.00	56+200.00	56+300.00	56+400.00	56+500.00	56+600.00	56+700.00	56+800.00	56+900.00
Andamento Planimetrico	[Diagram showing planimetric alignment]								
Sopraelevazioni	[Diagram showing overpasses]								
Velocità	[Diagram showing speed limits]								

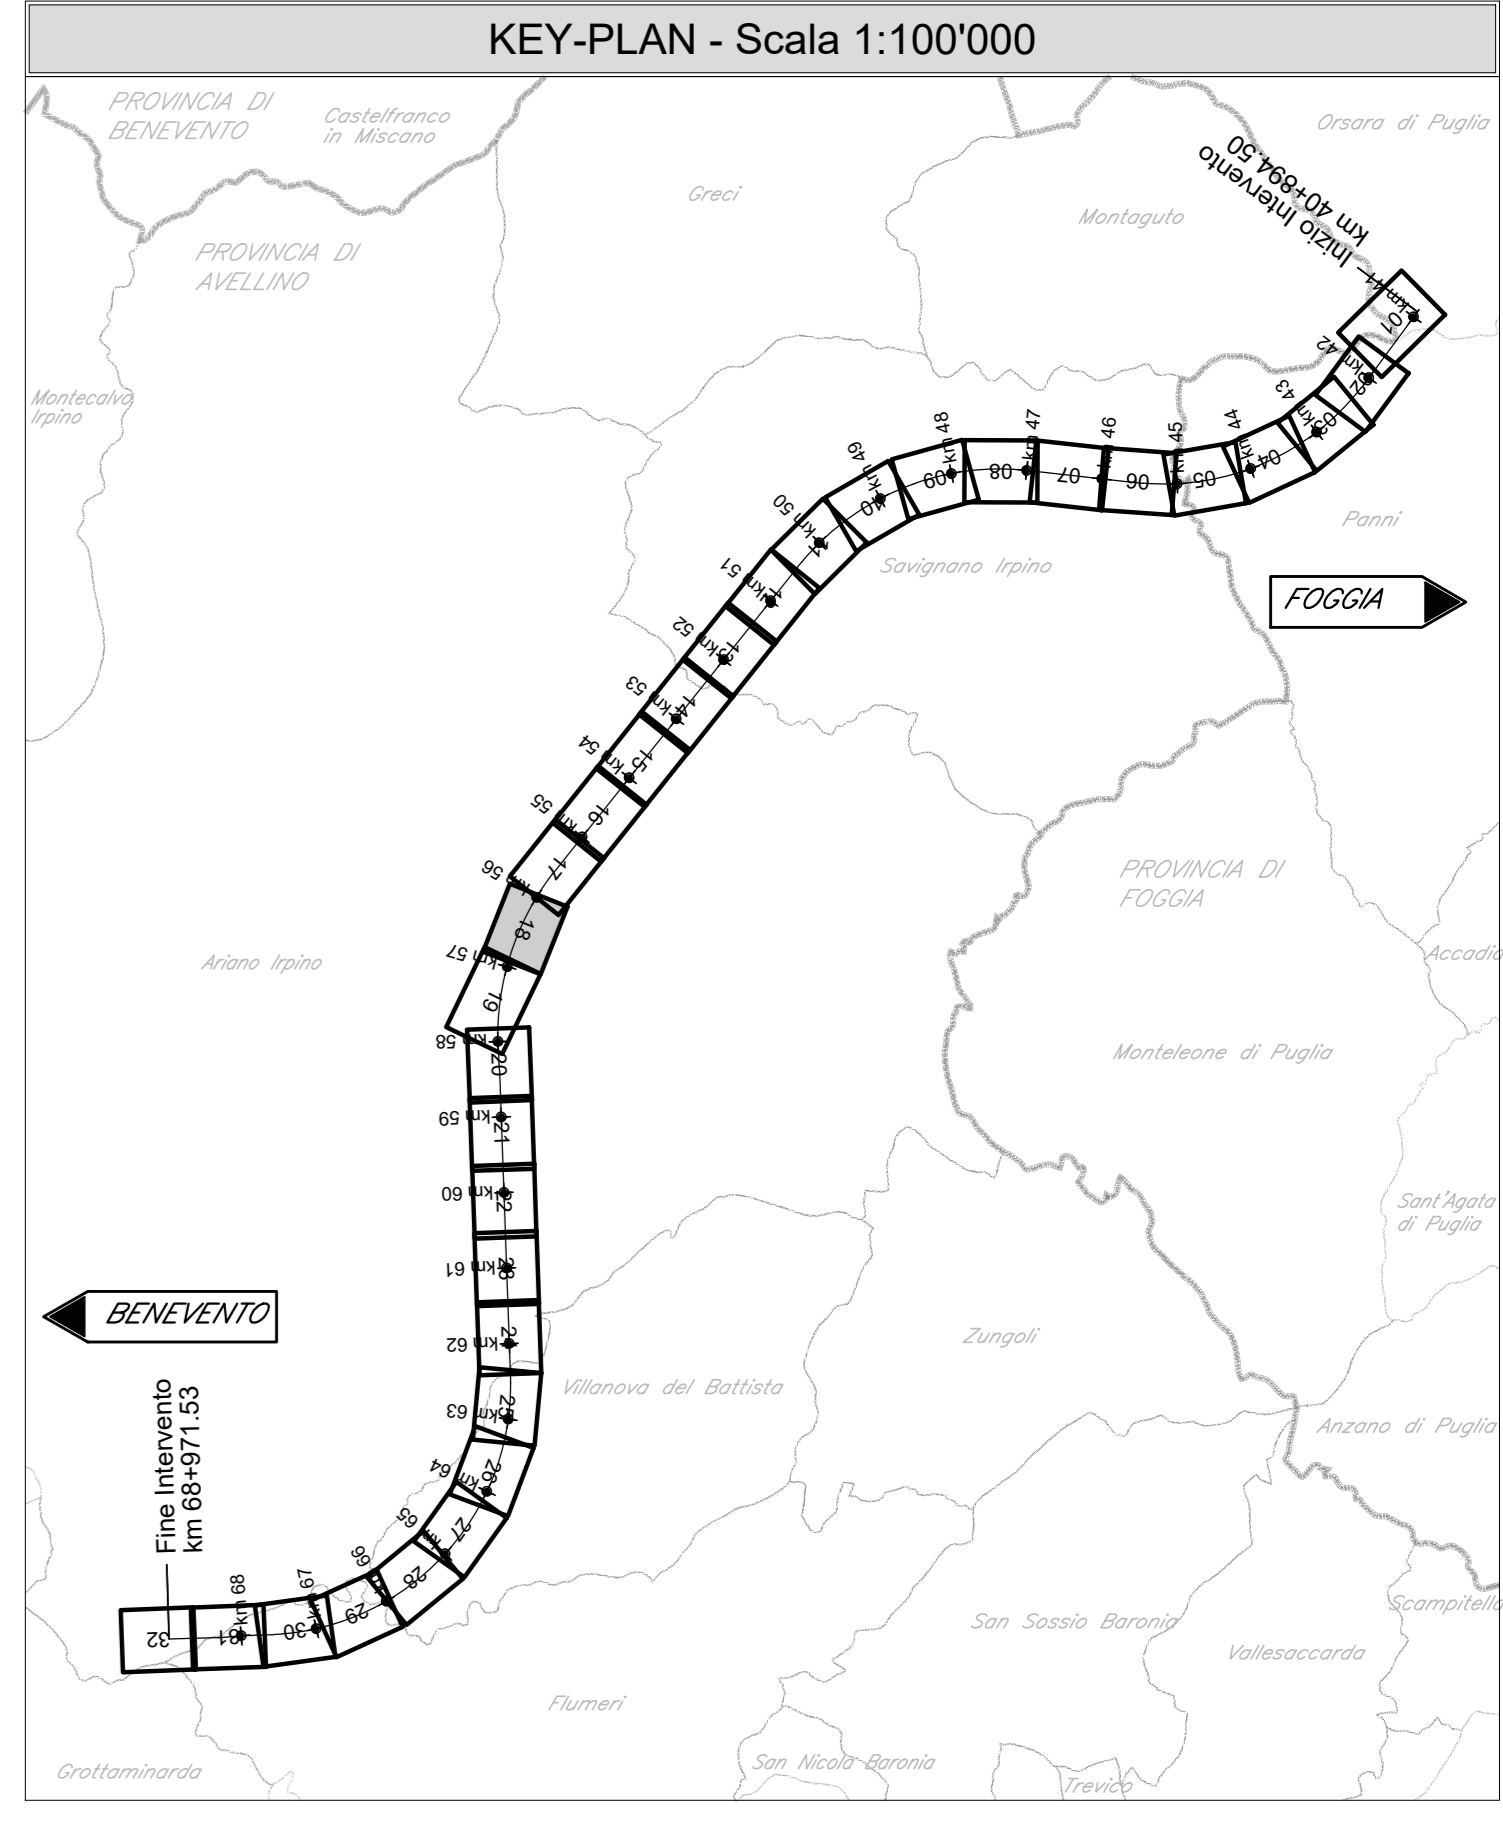

LEGENDA

- PROFILO BINARIO DI PROGETTO
- PROFILO TERRENO
- OPERE D'ARTE DI PROGETTO

Per le Tabelle Raccordi:

- Pr PROGRESSIVA VERTICE ALTIMETRICO [m]
- Qt QUOTA VERTICE ALTIMETRICO [m]
- R RAGGIO RACCORDO VERTICALE [m]
- T TANGENTE RACCORDO VERTICALE [m]
- Fr FRECCIA RACCORDO VERTICALE [m]
- Sv SVILUPPO RACCORDO VERTICALE [m]
- POSIZIONE E QUOTA DEL PUNTO DI TANGENZA VERTICALE [m]

Per l'Andamento Planimetrico:

- L LUNGHEZZA RETTILINEO PLANIMETRICO [m]
- CL LUNGHEZZA RACCORDO CLOTOIDICO [m]
- R RAGGIO CURVA PLANIMETRICA [m]
- Sv SVILUPPO CURVA PLANIMETRICA [m]
- D SOPRAELEVAZIONE [mm]

COMMITTENTE: **RFI** (Gruppo Ferrovie dello Stato Italiane)

DIREZIONE LAVORI: **ITALFERR** (Gruppo Ferrovie dello Stato Italiane)

APPALTATORE/CONSORZIO: **HIRPINIA - ORSARA AV**

SOCI: **webuild italia**, **PIZZAROTTI**

PROGETTAZIONE/MANDATARIA: **ROKSOIL**, **NET**, **OPINI**, **GPF**

MANDANTI: **NET**, **OPINI**, **GPF**

PROGETTO ESECUTIVO

ITINERARIO NAPOLI - BARI RADDOPPIO TRATTA APICE - ORSARA II LOTTO FUNZIONALE HIRPINIA - ORSARA TRACCIATO FERROVIARIO LINEA

Profilo longitudinale binario pari - Tav. 20 di 35

APPALTATORE	DIRETTORE DELLA PROGETTAZIONE	PROGETTISTA
Consorzio HIRPINIA - ORSARA AV	Il Responsabile integratore fra le varie prestazioni specialistiche Ing. G. Casanova	NET
08/02/2022		Ing. S. Eandi

COMMESSA LOTTO FASE ENTE TIPO DOC. OPERA/DISCIPLINA PROGR. REV. SCALA:

I F 3 A 0 2 E Z Z F 7 I F 0 1 0 1 0 2 0 A 1:1000/100

Rev.	Descrizione	Redatto	Data	Verificato	Data	Approvato	Data	Autorizzato	Data
A	C 04.00 - Emissione 190g	M. Lissandrini	04/03/2022	N. Zappa	04/03/2022	T. Finocchietti	04/03/2022	Ing. S. Eandi	04/03/2022

File: IP3A02EZZFIF0101020A.dwg n. Esib. : -