
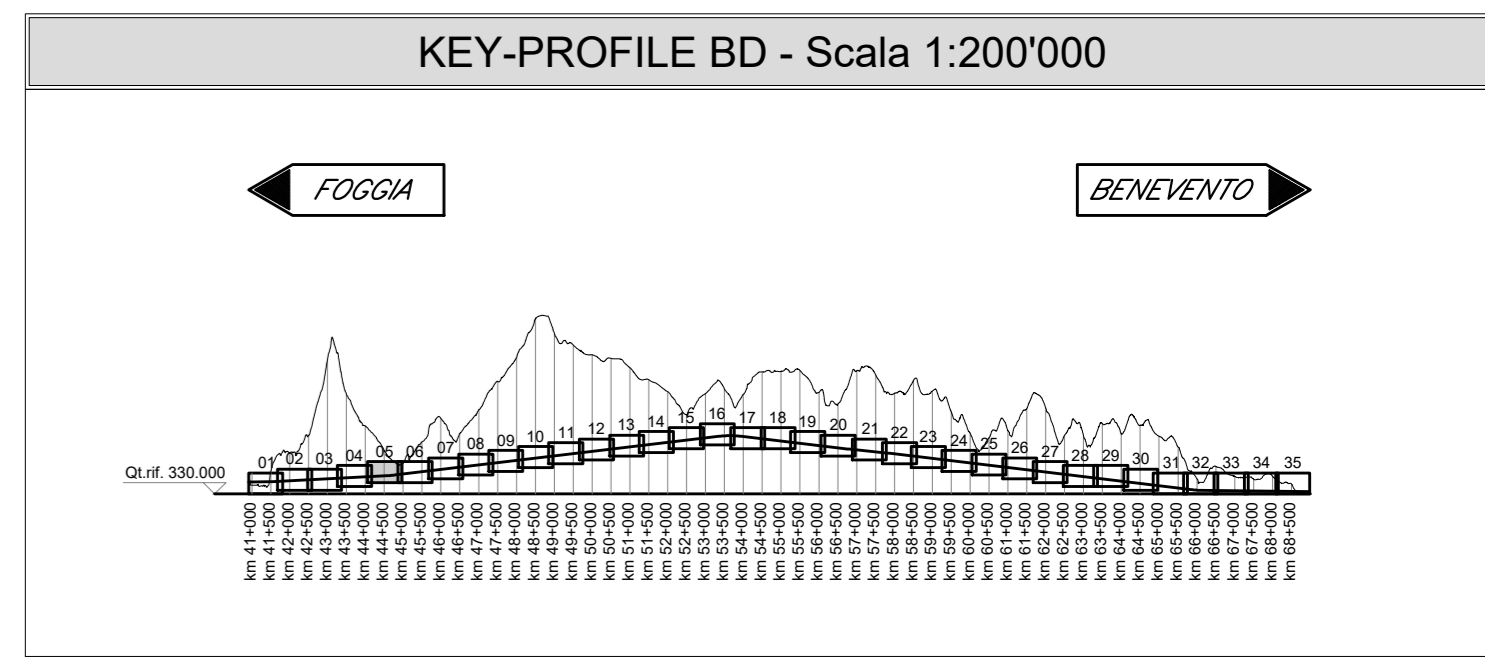
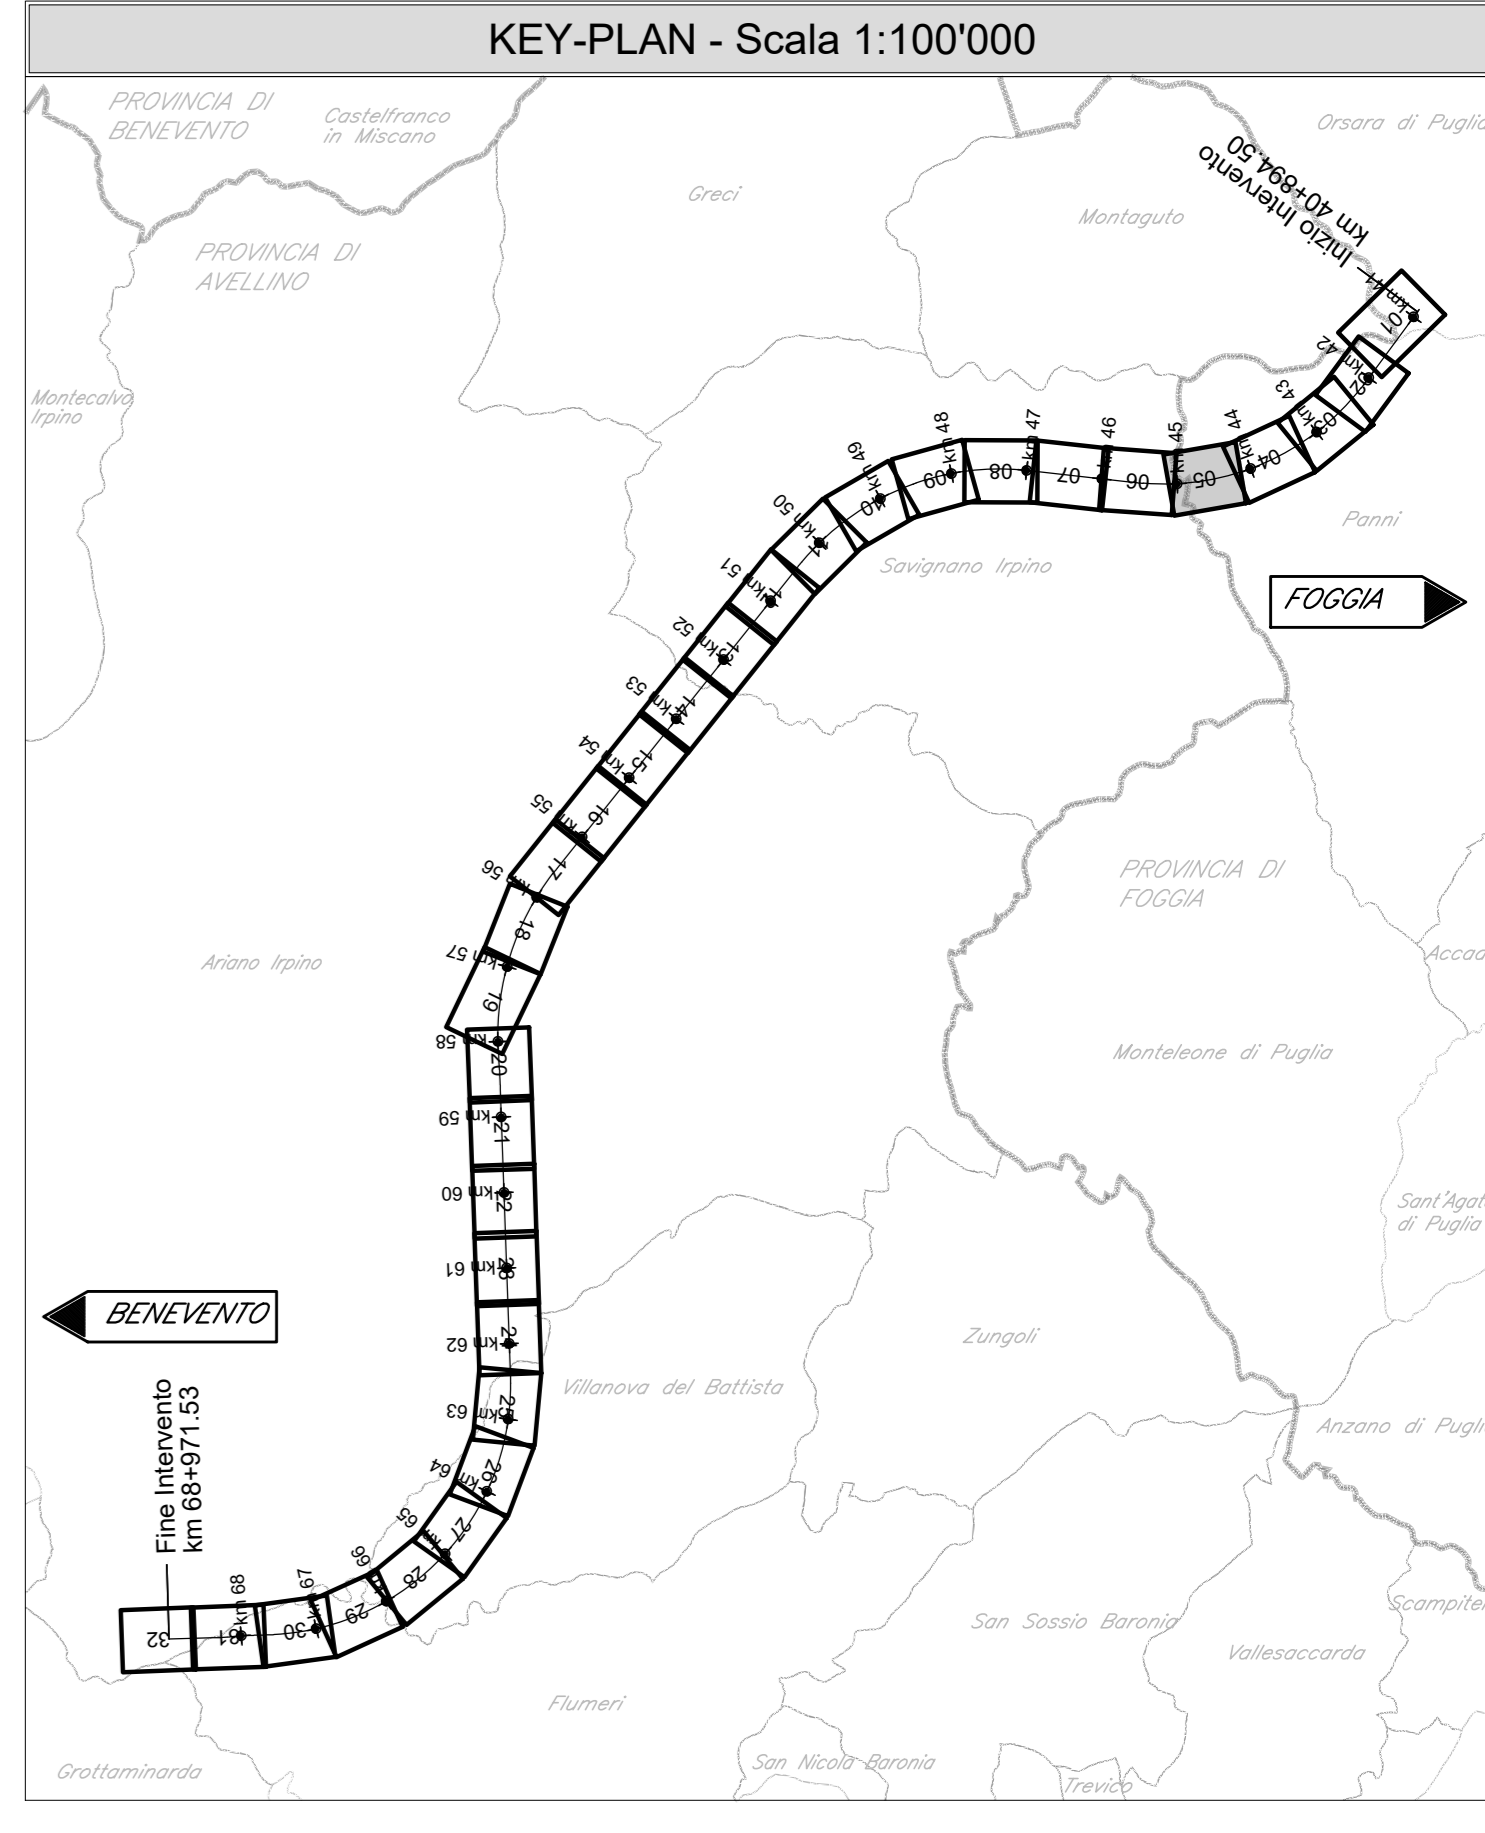


PI	44+687.878
QL	378.971
R	25000.000
T	84.306
Fr	0.143
Sv	169.012

GALLERIA NATURALE SINGOLA CANNA SINGOLO BINARIO GN01 - L=27054.28 m

Pi=44+4403.331  
 Ql=378.951

Pi=44+7172.873  
 Ql=378.962

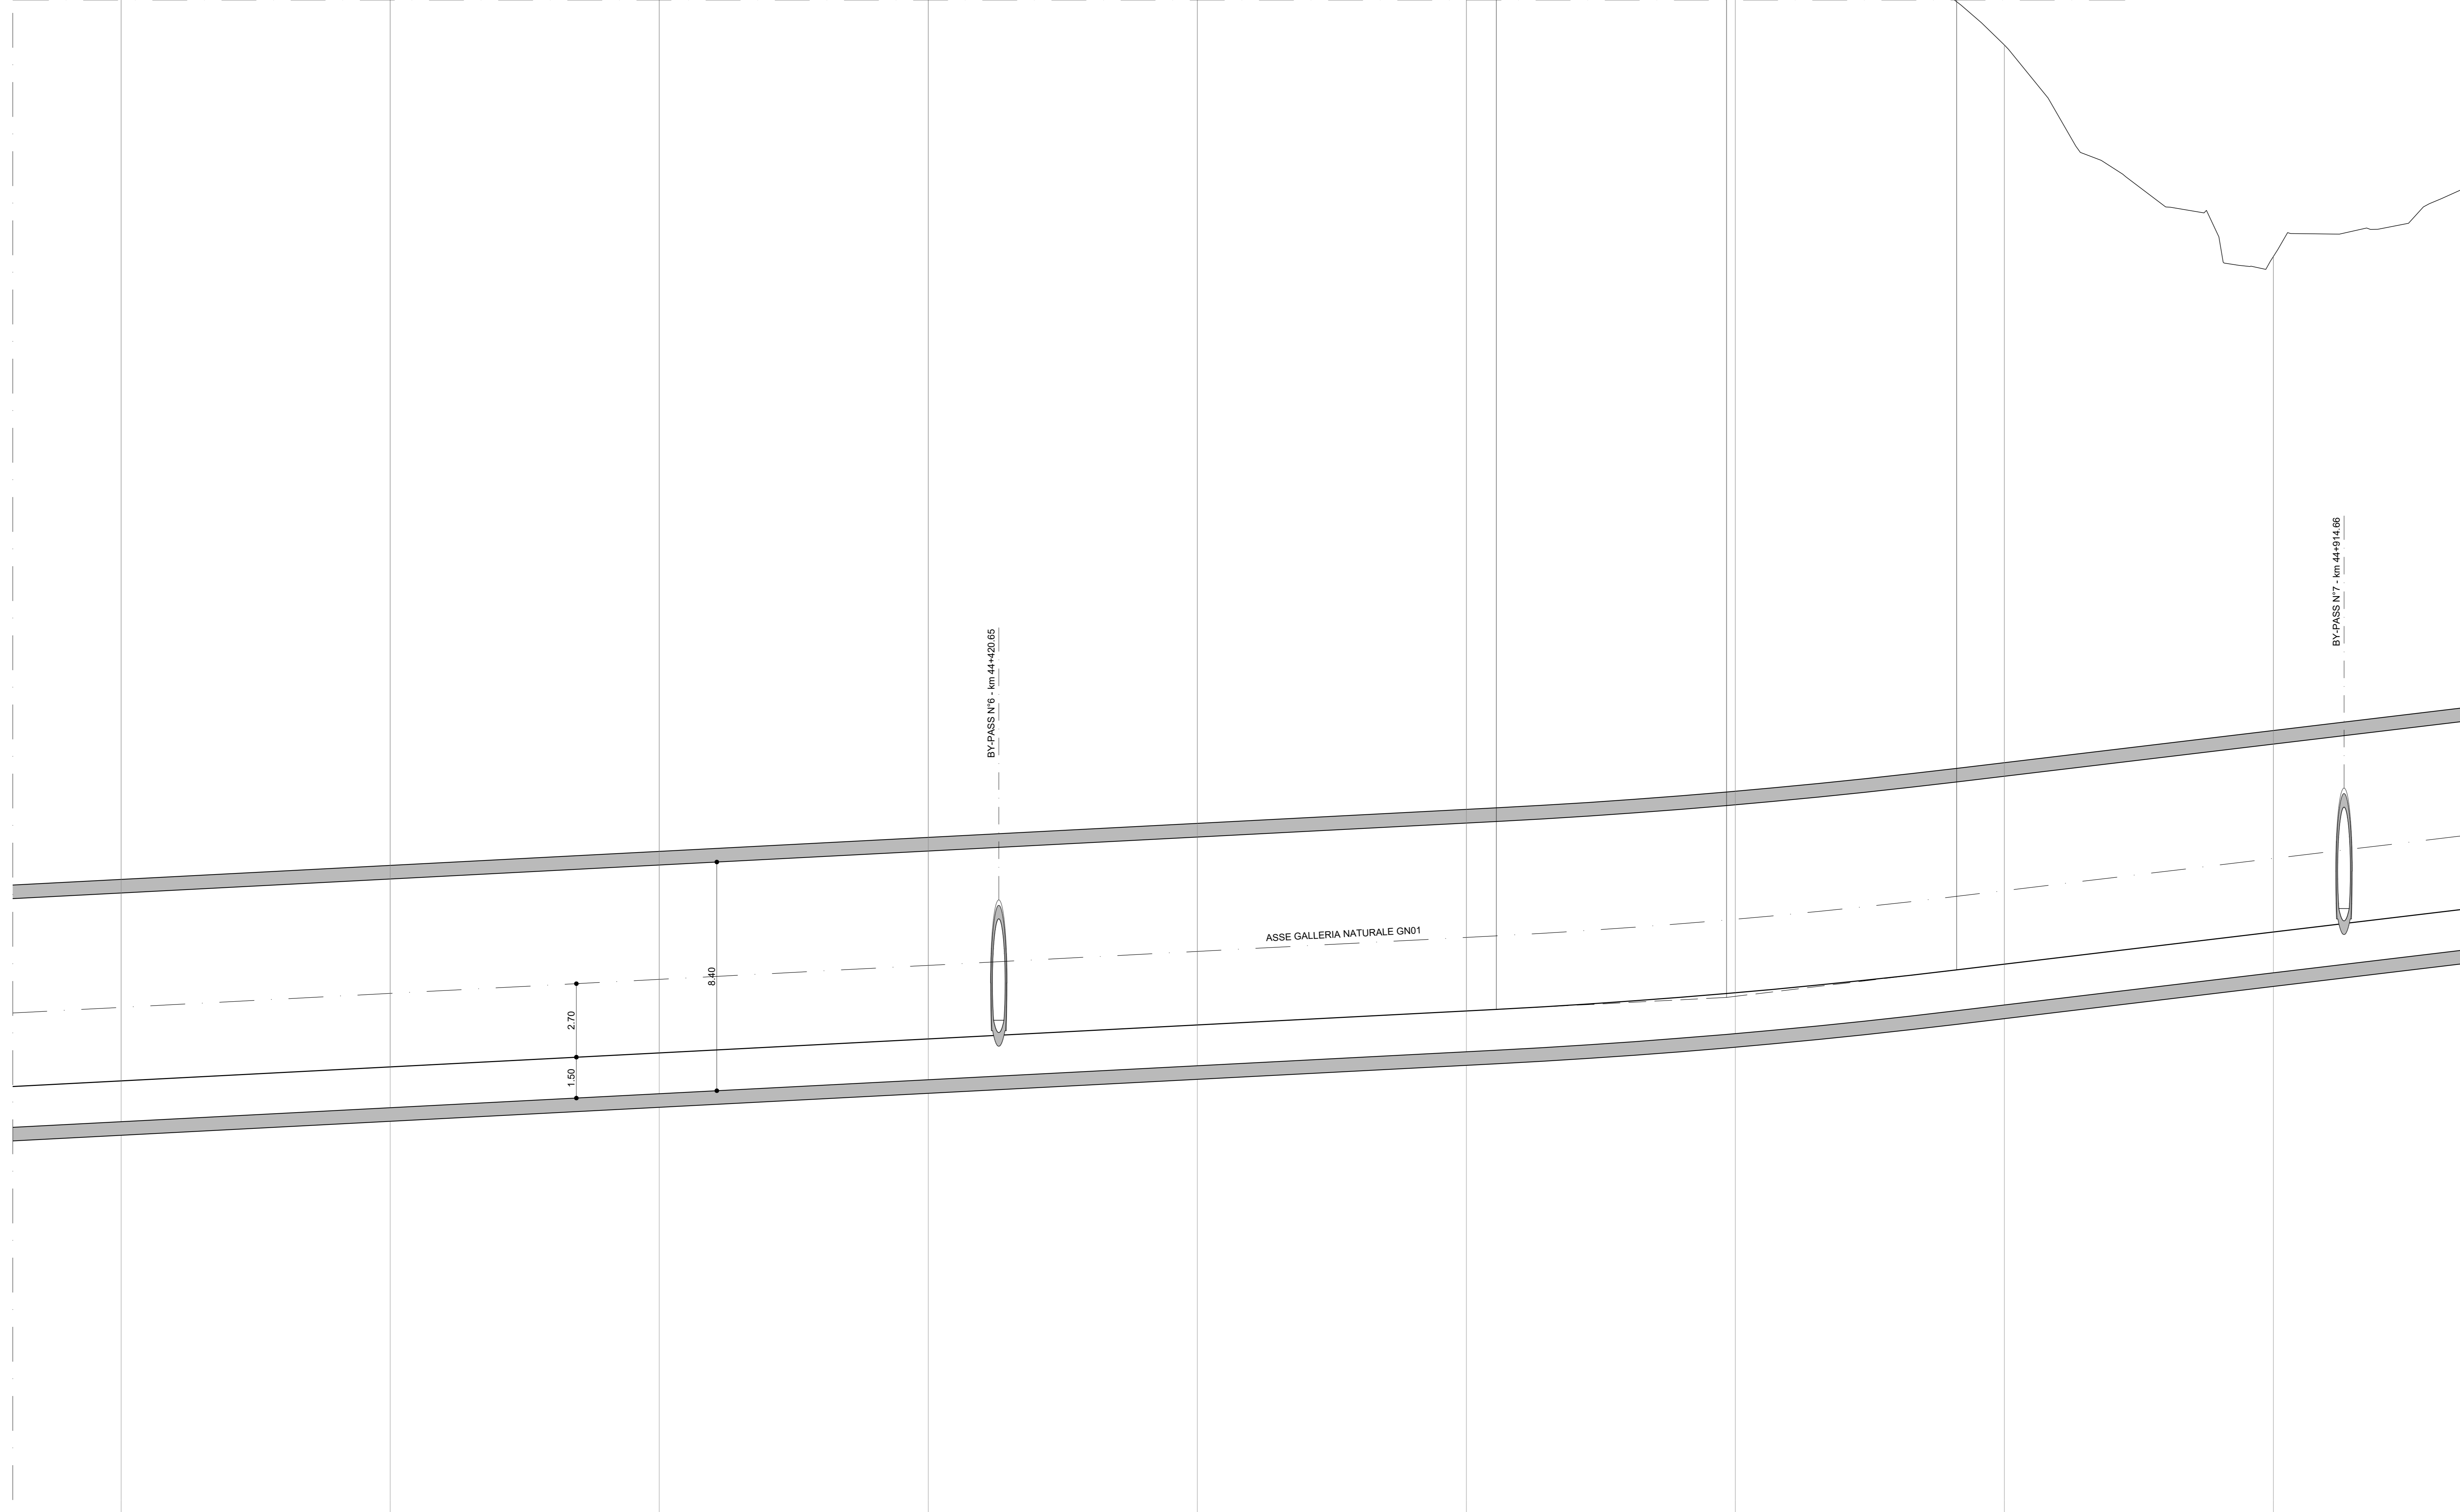

**LEGENDA**

- PROFILO BINARIO DI PROGETTO
- PROFILO TERRENO
- OPERE D'ARTE DI PROGETTO

Per le Tabelle Raccordi:

- Pr PROGRESSIVA VERTICE ALTIMETRICO [m]
- Qt QUOTA VERTICE ALTIMETRICO [m]
- R RAGGIO RACCORDO VERTICALE [m]
- T TANGENTE RACCORDO VERTICALE [m]
- Fr FRECCIA RACCORDO VERTICALE [m]
- Sv SVILUPPO RACCORDO VERTICALE [m]
- POSIZIONE E QUOTA DEL PUNTO DI TANGENZA VERTICALE [m]

Per l'Andamento Planimetrico:

- L LUNGHEZZA RETTILINEO PLANIMETRICO [m]
- CL LUNGHEZZA RACCORDO CLOTODICO [m]
- R RAGGIO CURVA PLANIMETRICA [m]
- Sv SVILUPPO CURVA PLANIMETRICA [m]
- D SOPRAELEVAZIONE [mm]

Scala quote 1:100  
 Scala distanze 1:1000

Qt. rif. 360.00

N. Sezione	67	68	69	70	71	72	73	74	75
Quote Terreno									
Quote Progetto									
Differenza di quota									
Ettometriche	441	442	443	444	445	446	447	448	449
Distanze Parziali									
Distanze Progressive									
Andamento Planimetrico									
Sopraelevazioni									
Velocità									

COMMITTENTE: RFI - GRUPPO FERROVIARIO ITALIANO

DIREZIONE LAVORI: ITALFERR - GRUPPO FERROVIE DELLO STATO ITALIANE

APPALTA TORE: HIRPINIA - ORSARA AV

CONSORZIO: SOCI: webuild italia, PIZZAROTTI

PROGETTAZIONE: MANDATARIA: ROCK SOL, MANDANTI: NET, OPINI, GPF, ELIETTI-PERI

**PROGETTO ESECUTIVO**

ITINERARIO NAPOLI - BARI  
 RADDOPPIO TRATTA APICE - ORSARA  
 II LOTTO FUNZIONALE HIRPINIA - ORSARA  
 TRACCIATO FERROVIARIO  
 LINEA

Profilo longitudinale binario dispari - Tav. 5 di 35

APPALTA TORE	DIRETTORE DELLA PROGETTAZIONE	PROGETTISTA
Consorzio HIRPINIA - ORSARA AV	Il Responsabile integrazione fra le varie prestazioni specialistiche	NET
Ing. F. M. Giannocci	Ing. G. Casiani	Ing. S. Eandi

COMMESSA: LOTTO FASE ENTE TIPO DOC. OPERA/DISCIPLINA. PROGR. REV. SCALA: 1:1000/100

Rev.	Descrizione	Redatto	Data	Verificato	Data	Approvato	Data	Autorizzato Data
A	C 08.00 - Emersione 190gg	M. Lissandrea	06/03/2022	N. Zanta	06/03/2022	T. Finocchietti	06/03/2022	Ing. S. Eandi

File: IP3A02ZZF7IF0101040A.dwg