
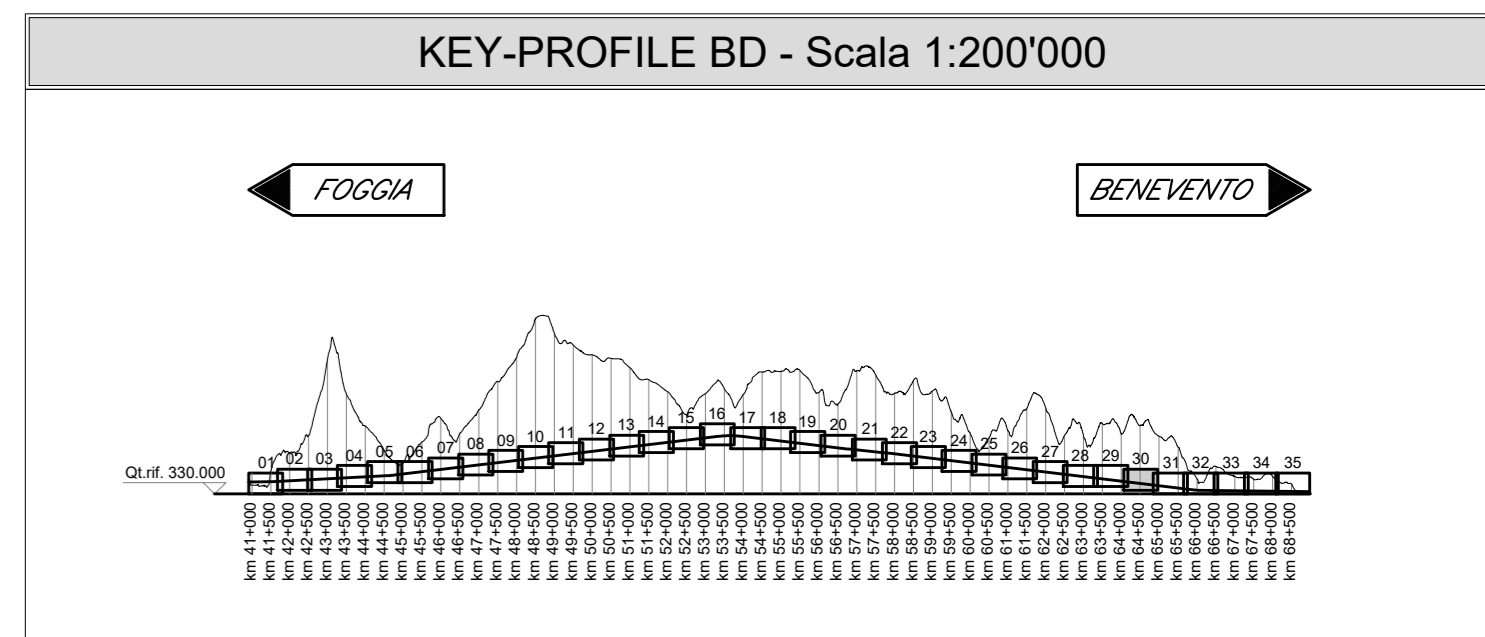
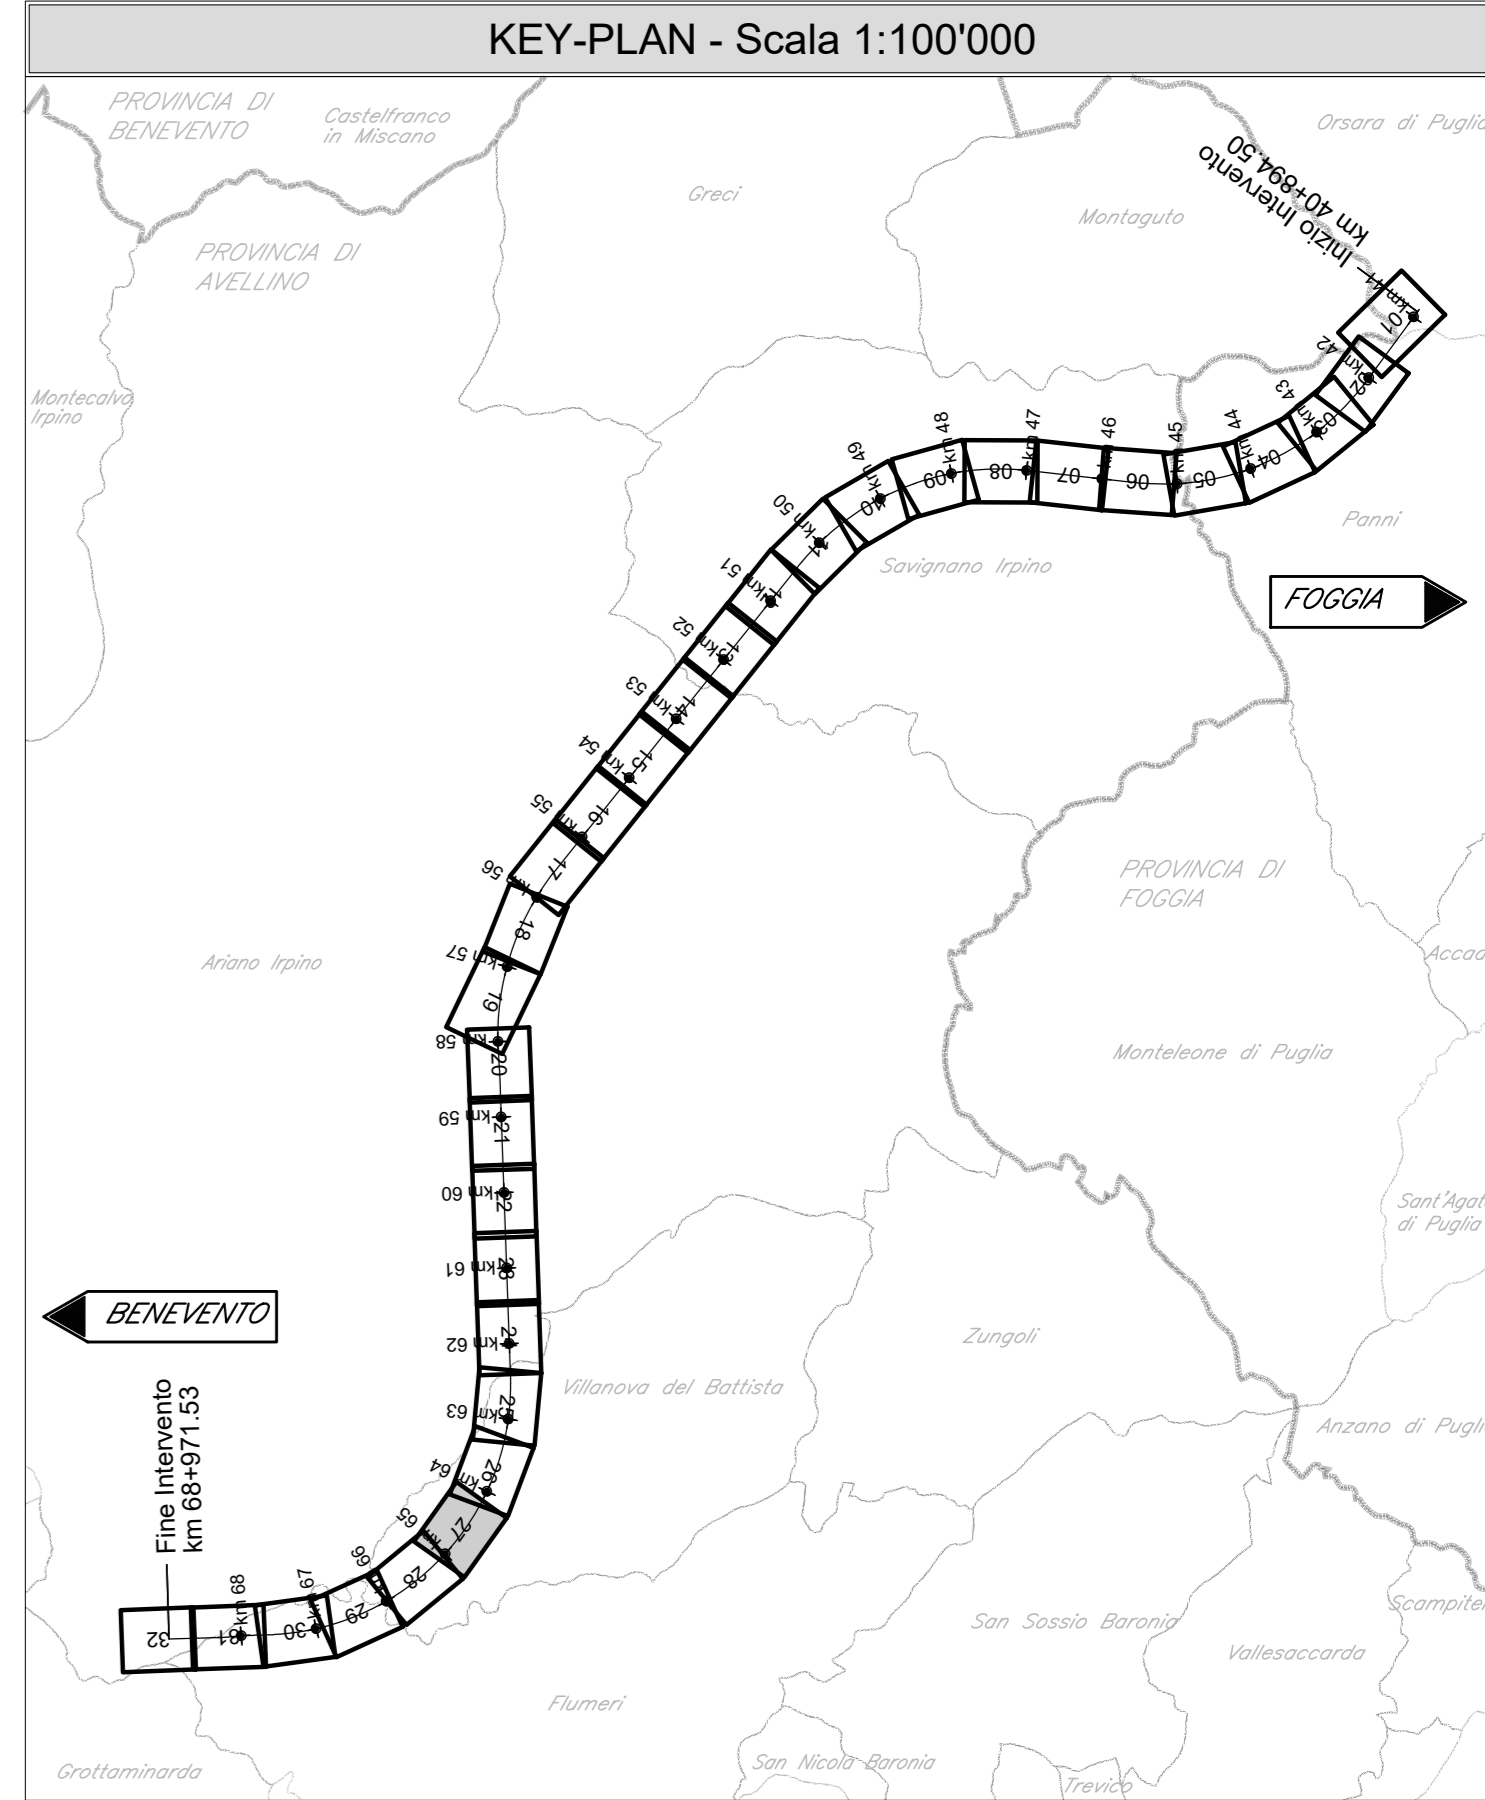


FOGGIA

BENEVENTO

GALLERIA NATURALE SINGOLA CANNA SINGOLO BINARIO GN01 - L+27054.26 m

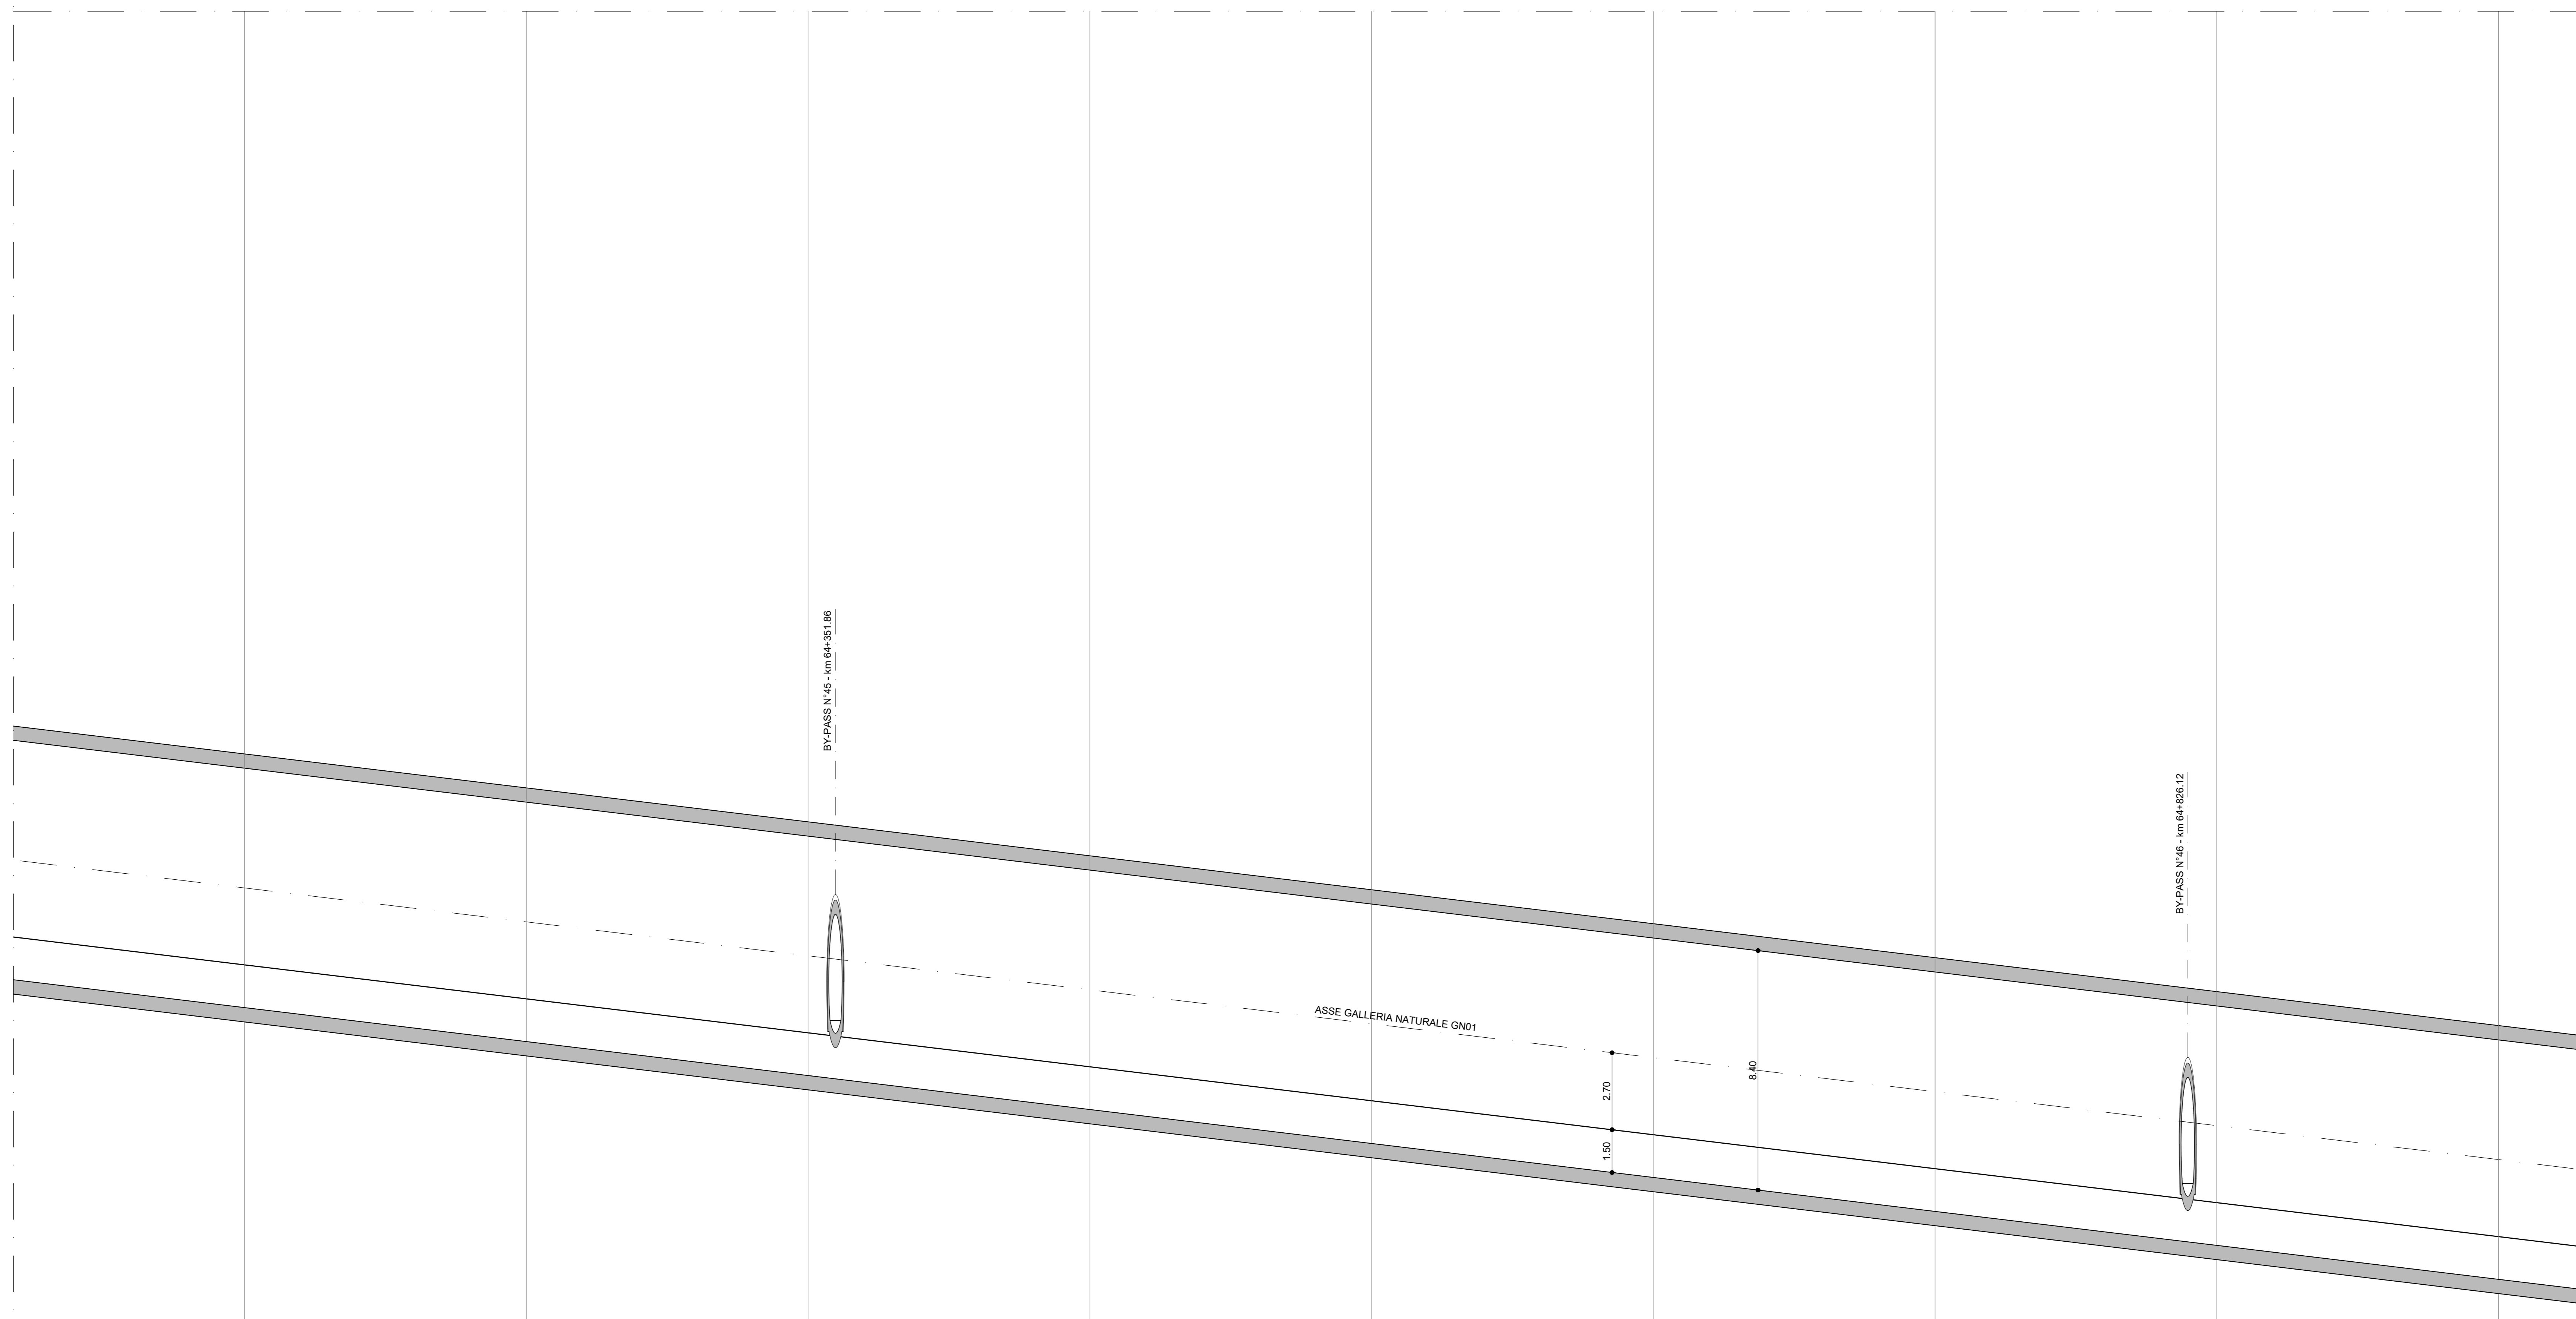

LEGENDA

- PROFILO BINARIO DI PROGETTO
- PROFILO TERRENO
- OPERE D'ARTE DI PROGETTO

Per le Tabelle Raccordi:

- Pr PROGRESSIVA VERTICE ALTIMETRICO [m]
- Qt QUOTA VERTICE ALTIMETRICO [m]
- R RAGGIO RACCORDO VERTICALE [m]
- T TANGENTE RACCORDO VERTICALE [m]
- Fr FRECCIA RACCORDO VERTICALE [m]
- Sv SVILUPPO RACCORDO VERTICALE [m]
- POSIZIONE E QUOTA DEL PUNTO DI TANGENZA VERTICALE [m]

Per l'Andamento Planimetrico:

- L LUNGHEZZA RETTILINEO PLANIMETRICO [m]
- CL LUNGHEZZA RACCORDO CLOTODICO [m]
- R RAGGIO CURVA PLANIMETRICA [m]
- Sv SVILUPPO CURVA PLANIMETRICA [m]
- D SOPRAELEVAZIONE [mm]

Scala quote 1:100
 Scala distanze 1:1000

Qt. rif. 340.00

N. Sezione	274	275	276	277	278	279	280	281	282
Quote Terreno	-514.96	-538.71	-534.16	-514.06	-512.35	-524.26	-519.90	-498.98	-487.13
Quote Progetto	-514.96	-538.71	-534.16	-514.06	-512.35	-524.26	-519.90	-498.98	-487.13
Differenza di quota	-152.81	-177.75	-174.39	-152.28	-154.96	-168.07	-164.90	-144.77	-134.51
Ettometriche	641	642	643	644	645	646	647	648	649
Distanze Parziali	98.80	98.80	98.80	98.80	98.80	98.80	98.80	98.80	98.80
Distanze Progressive	64+144.639	64+243.441	64+342.244	64+441.046	64+539.848	64+638.651	64+737.453	64+836.256	64+935.058
Andamento Planimetrico	-								
Sopraelevazioni	-								
Velocità	-								

COMMITTENTE: **RFI** GRUPPO FERROVIARIO ITALIANO

DIREZIONE LAVORI: **ITALFERR** GRUPPO FERROVIE DELLO STATO ITALIANE

APPALTATORE: **HIRPINIA - ORSARA AV** SOCI: **webuild italia** **PIZZAROTTI**

PROGETTAZIONE: **NET** MANDANTE: **OPINI** **GPF**

PROGETTO ESECUTIVO

ITINERARIO NAPOLI - BARI
 RADDOPPIO TRATTA APICE - ORSARA
 II LOTTO FUNZIONALE HIRPINIA - ORSARA
 TRACCIATO FERROVIARIO
 LINEA

Profilo longitudinale binario dispari - Tav. 30 di 35

APPALTATORE Consorzio HIRPINIA - ORSARA AV Il Direttore Tecnico Ing. F. M. Giannoccolo 08/02/2022	DIRETTORI DELLA PROGETTAZIONE Il Responsabile integrazione fra le varie prestazioni specialistiche Ing. G. Casiani	PROGETTISTA NET Ing. S. Eandi
---	--	--

COMMESSA LOTTO FASE ENTE TIPO DOC. OPERA/DISCIPLINA PROGR. REV. SCALA:

I F 3 A 0 2 E Z Z F 7 I F 0 1 0 1 0 6 5 A 1:1000/100

Rev.	Descrizione	Redatto	Data	Verificato	Data	Approvato	Data	Autorizzato Data
A	C 08.00 - Emersione 190gg	M. Lissandrini	08/02/2022	N. Zarka	08/02/2022	T. Finocchietti	08/02/2022	Ing. S. Eandi

File: IP3402EZZFIF0101065A.dwg n. Elab. : -