


PROFILO LONGITUDINALE
 SCALA 1:500
 USCITA/ACCESSO DI EMERGENZA CARRABILE F1
 TAVOLA 2/4

Livellata DIFF. DI QUOTA h = -83,087
 DISTANZA L = 830,866
 PENDENZA i = -0,100

NAPOLI

BARI

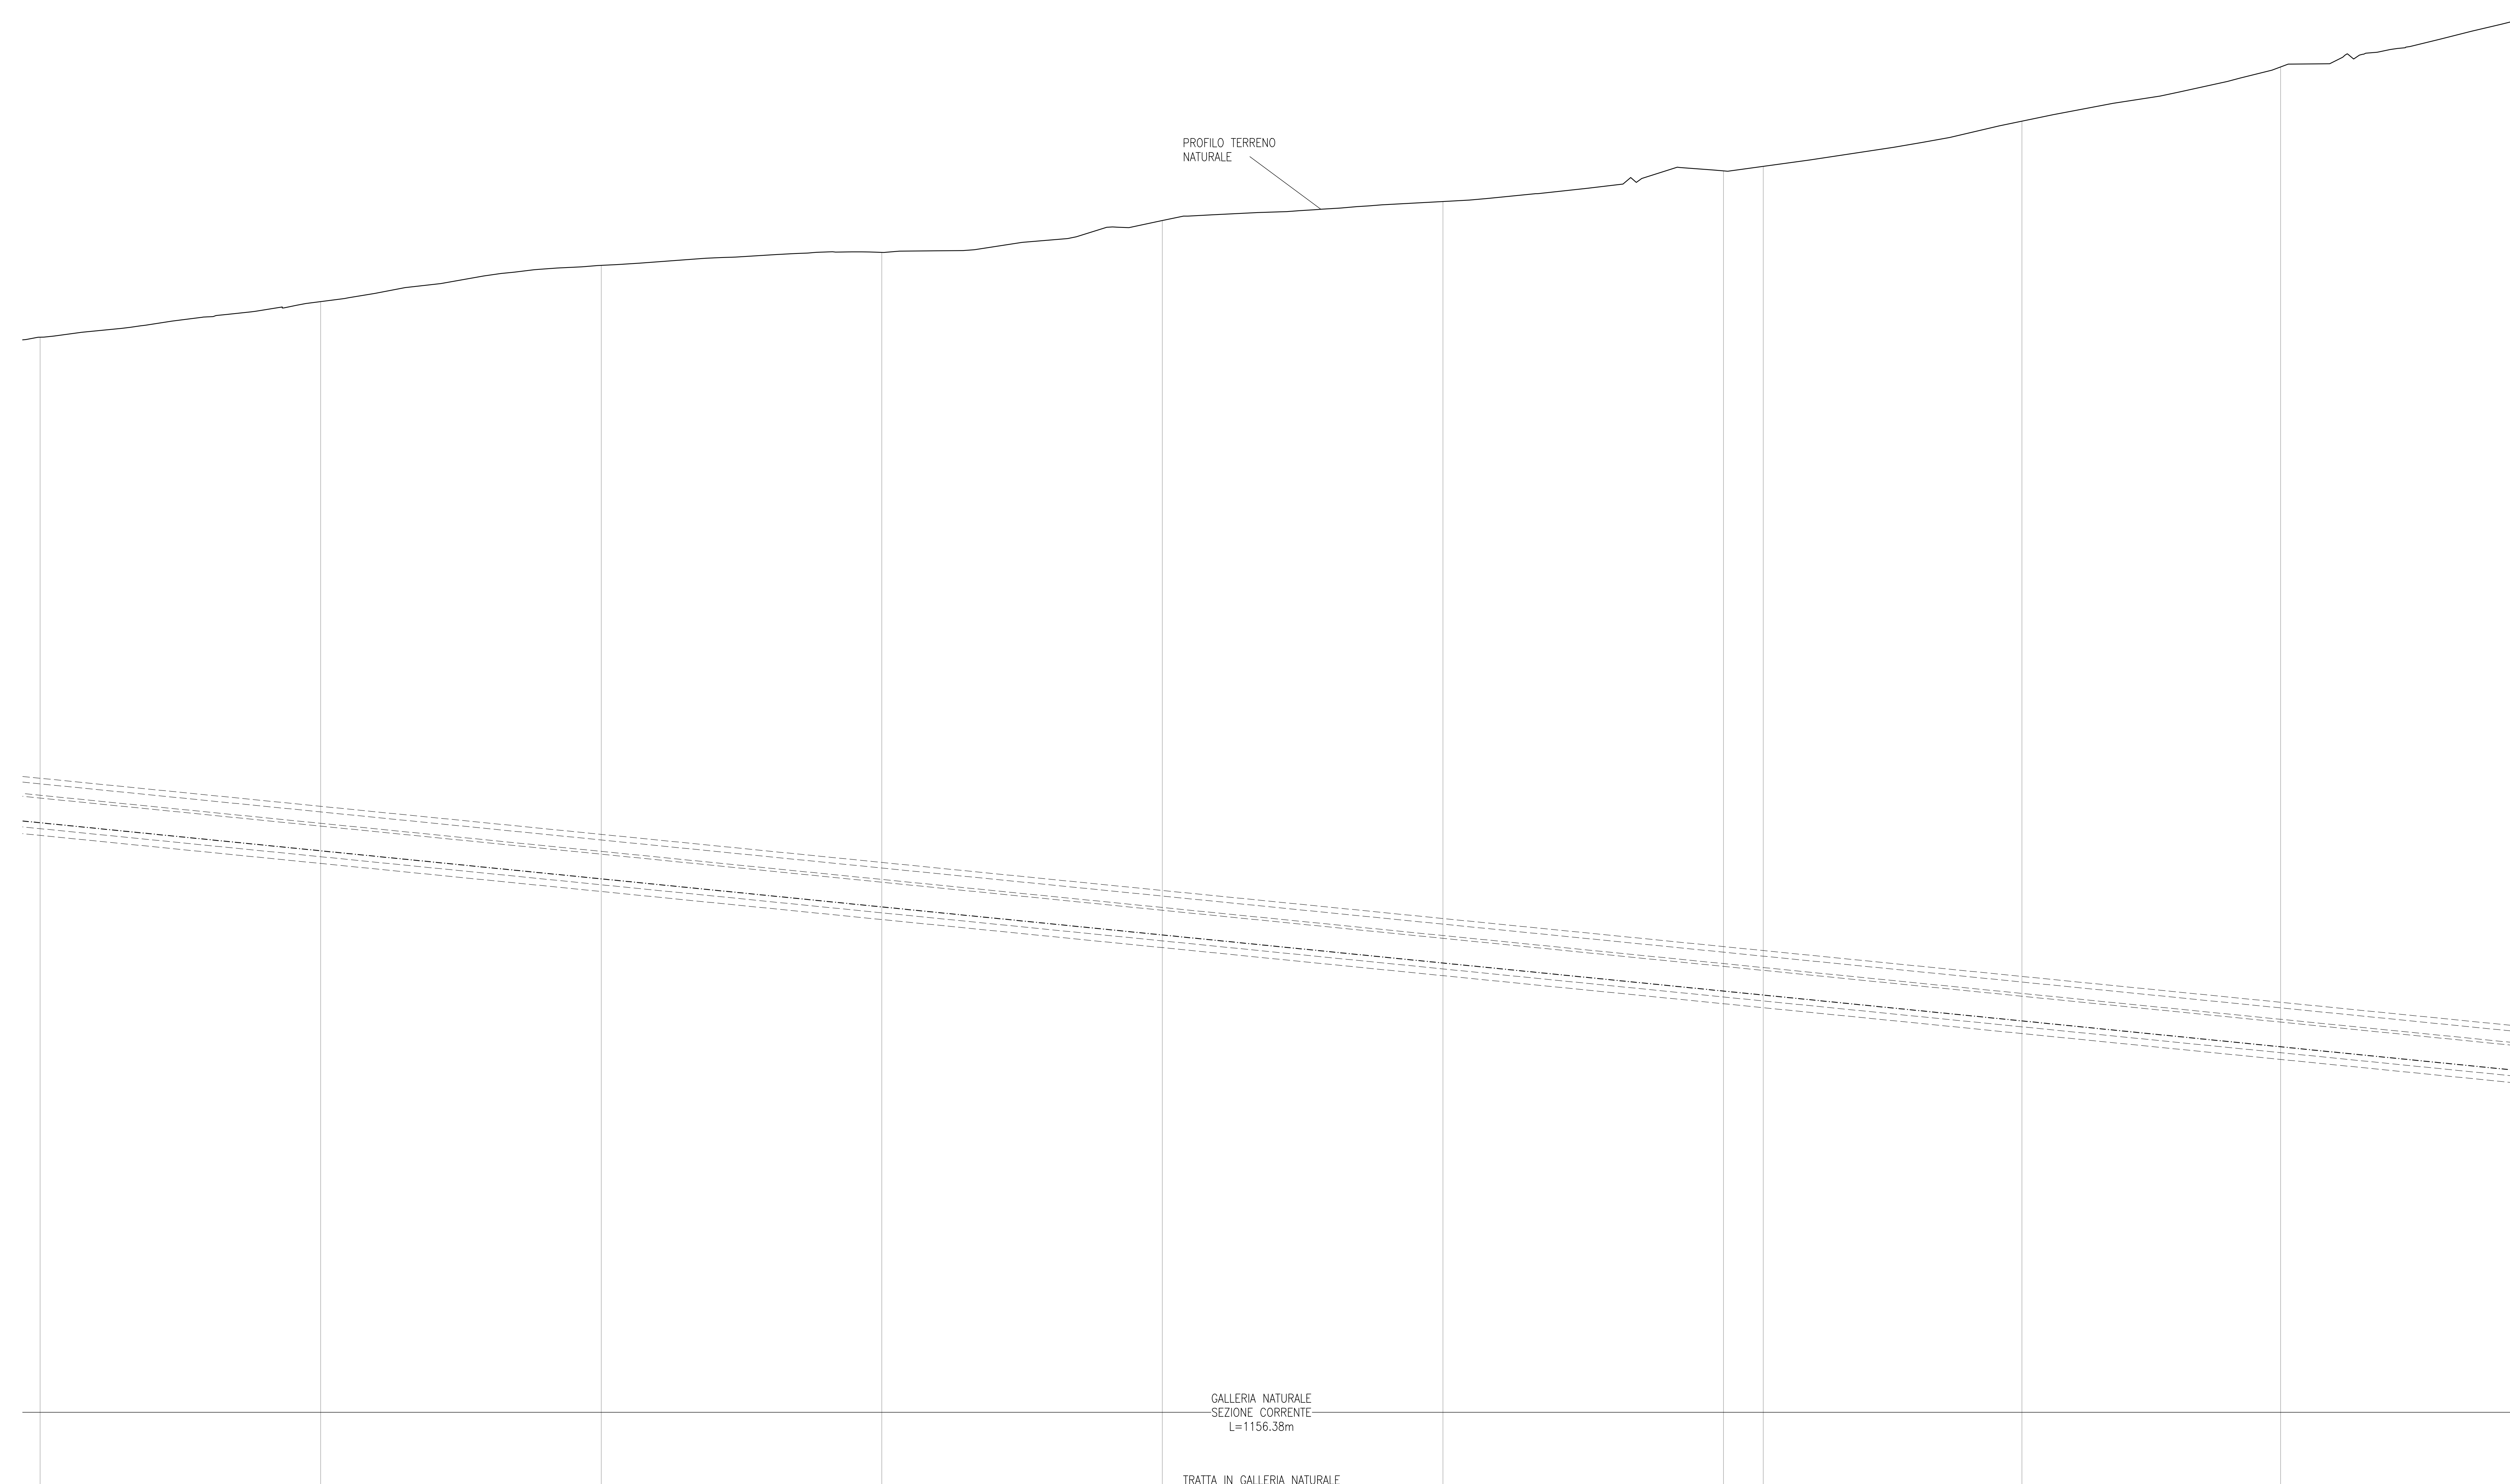

PROFILO TERRENO
 NATURALE

GALLERIA NATURALE
 SEZIONE CORRENTE
 L=1156,38m



TRATTA IN GALLERIA NATURALE
 L=1612,66m

FINESTRA CARRABILE F1
 L=1651,87m

Scala 1:500

Qt.ref. 400.00

Quote Progetto	531.87	526.87	521.87	516.87	511.87	506.87	501.87	501.17	496.56	491.54
Quote Terreno	616.42	604.76	593.22	581.65	570.09	558.52	546.95	547.71	535.37	523.04
Differenza di quota	-84.55	-97.99	-105.35	-116.85	-127.34	-151.72	-161.19	-147.71	-140.37	-131.54
Ettometriche	4	4	4	4	4	4	4	4	4	4
Progressive	0+000.00	0+450.00	0+900.00	0+950.00	0+1000.00	0+1070.00	0+1070.00	0+1070.00	0+1070.00	0+1070.00
Distanze Parziali	50.00	50.00	50.00	50.00	50.00	7.00	46.10	46.10	46.10	50.70
Andamento Planimetrico	L = 412.96									
Andamento cigli	R = 200.00 Sv = 92.20 a = 23.3498 CURVA 2									

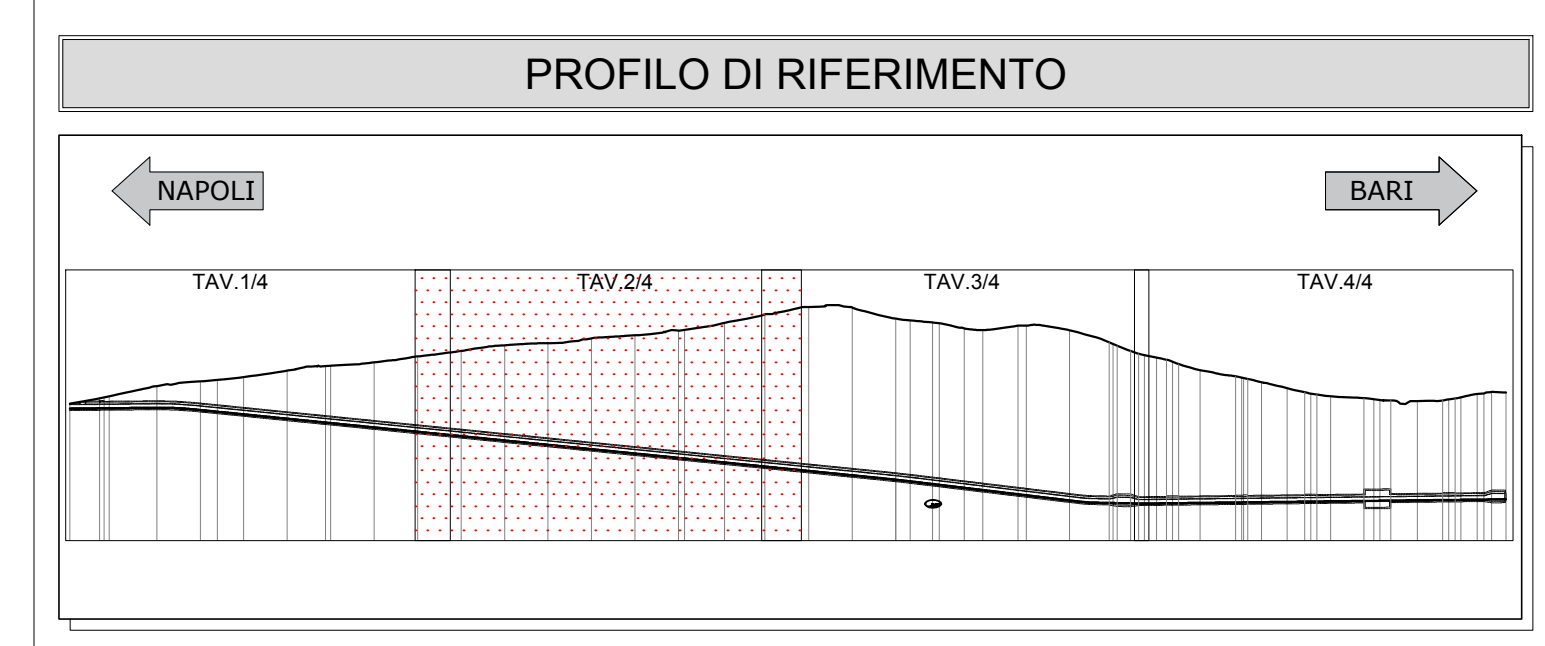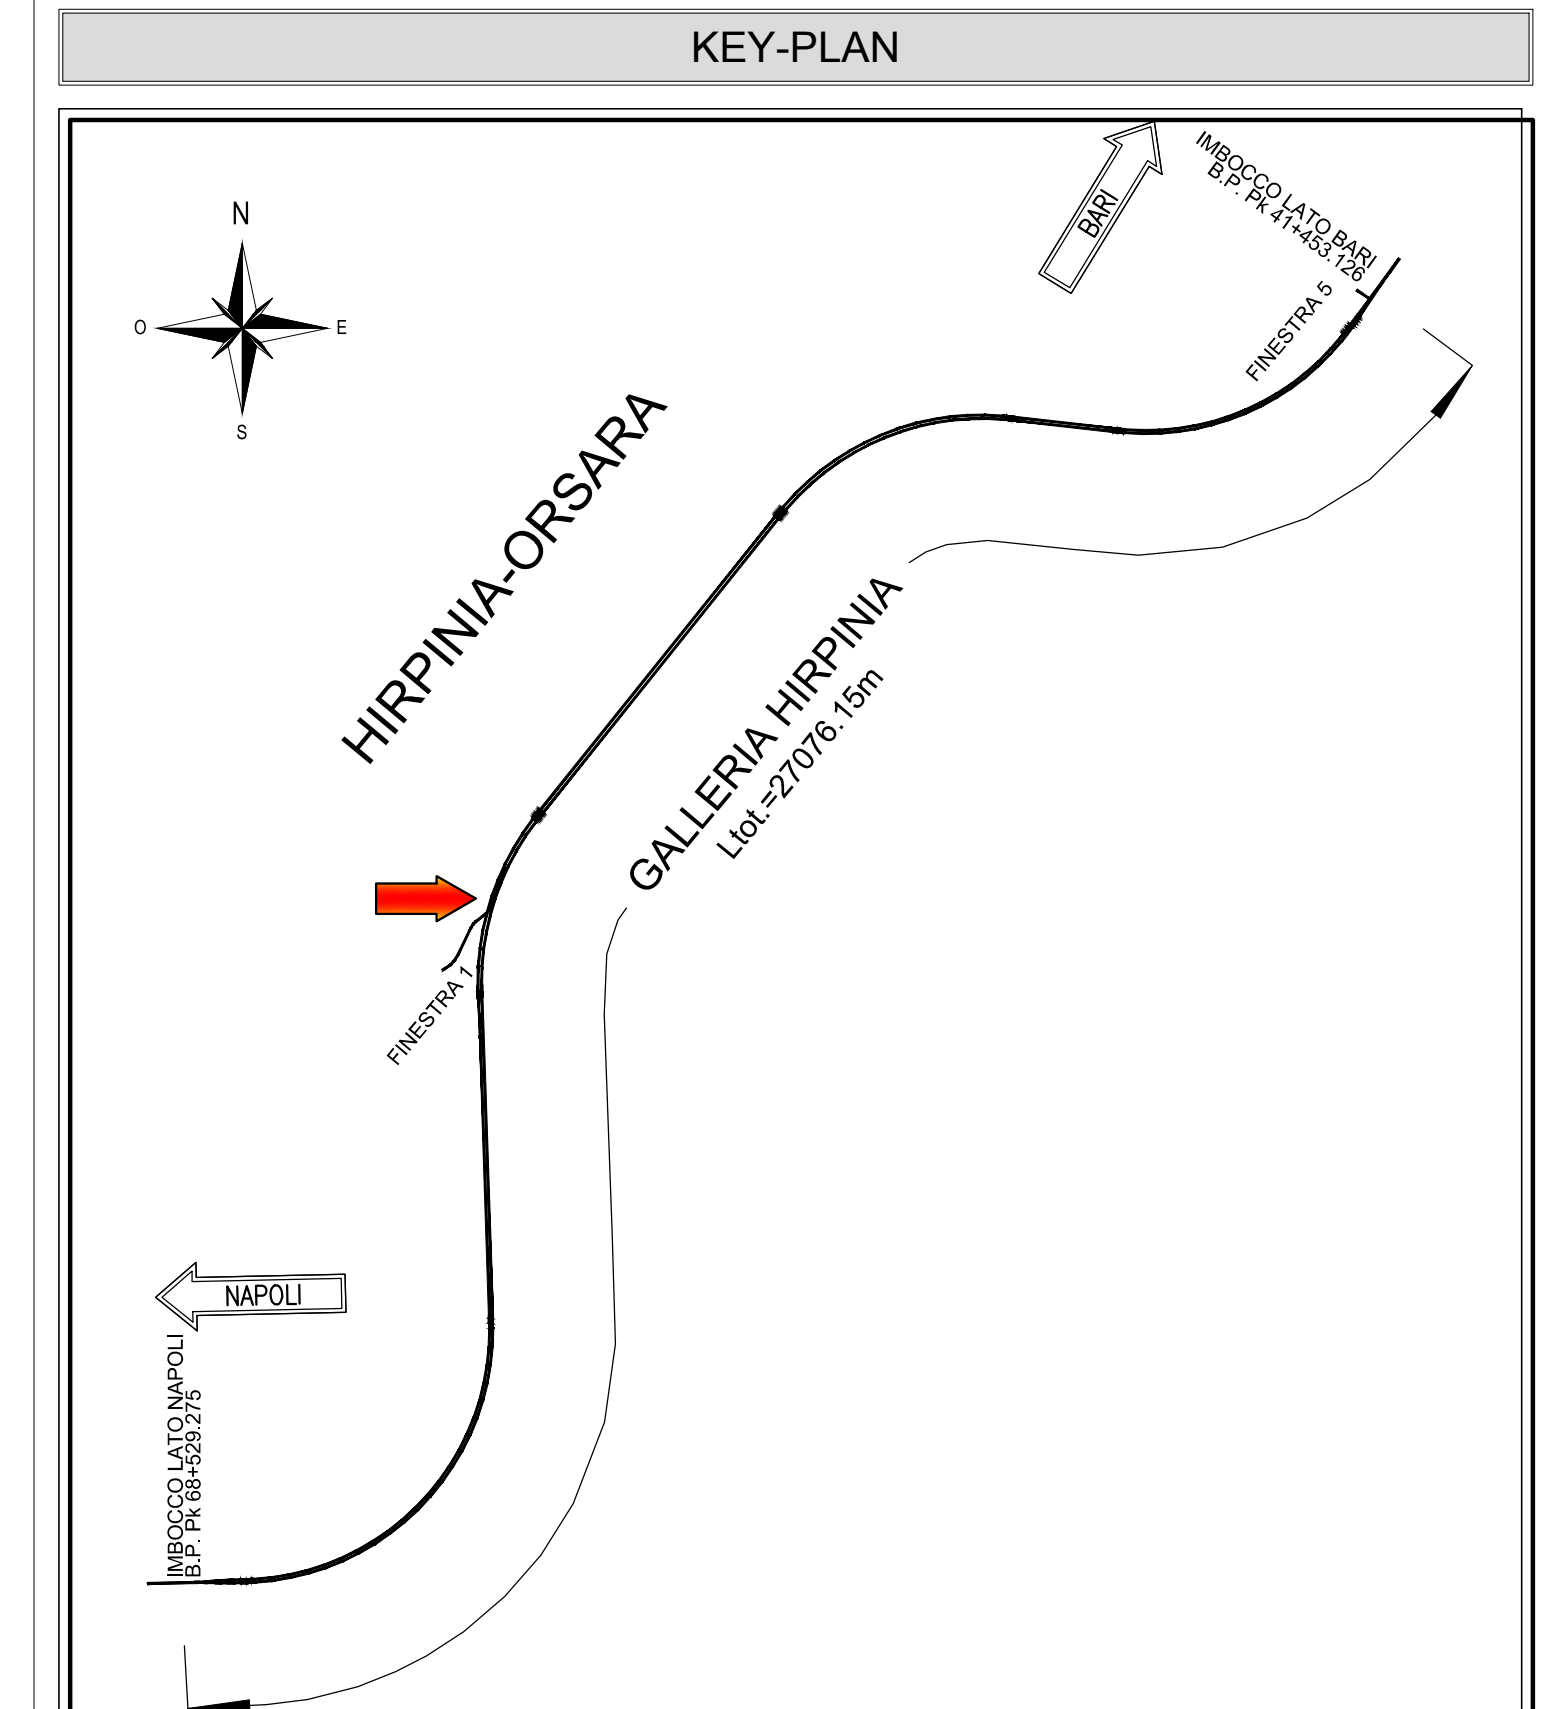

COMMITTENTE: **RFI** RETE FERROVIARIA ITALIANA GRUPPO FERROVIE DELLO STATO ITALIANE

DIREZIONE LAVORI: **ITALFER** GRUPPO FERROVIE DELLO STATO ITALIANE

APPALTATORE: **CONSORZIO** HIRPINIA - ORSARA AV

SOCI: **webuild Italia** **PIZZAROTTI**

PROGETTAZIONE: **MANDATARIA** **NET** **OPINI** **GPF**

PROGETTO ESECUTIVO

ITINERARIO NAPOLI - BARI
RADDOPPIO TRATTA APICE - ORSARA
II LOTTO FUNZIONALE HIRPINIA - ORSARA
GN02 - USCITA/ACCESSO DI EMERGENZA CARRABILE F1
 ELABORATI GENERALI

Profilo longitudinale - Tav 2/4

APPALTATORE Consorzio HIRPINIA - ORSARA AV Il Direttore Tecnico Ing. P. M. Glavetto 08/02/2022	DIRETTORE DELLA PROGETTAZIONE Il Responsabile integrazione fra le varie prestazioni specialistiche Ing. G. Cassari	PROGETTISTA OPINI Ing. M. Tancredi
--	---	---

COMMESSA LOTTO FASE ENTE TIPO DOC. OPERA/DISCIPLINA PROGR. REV. SCALA:

I F 3 A 0 2 E Z Z F 8 G N 0 2 0 0 0 0 2 A 1:500

Rev.	Descrizione	Redatto	Data	Verificato	Data	Approvato	Data	AutORIZZATO	Data
A	Emissione 100 gg	G. Miroli	seccolo	A. Luca	seccolo	M. Tancredi	seccolo	Ing. A. Poli	

File: IF3A02EZZF8GN020002A.dwg n. Elab.: