




Binario di Precedenza Dispari

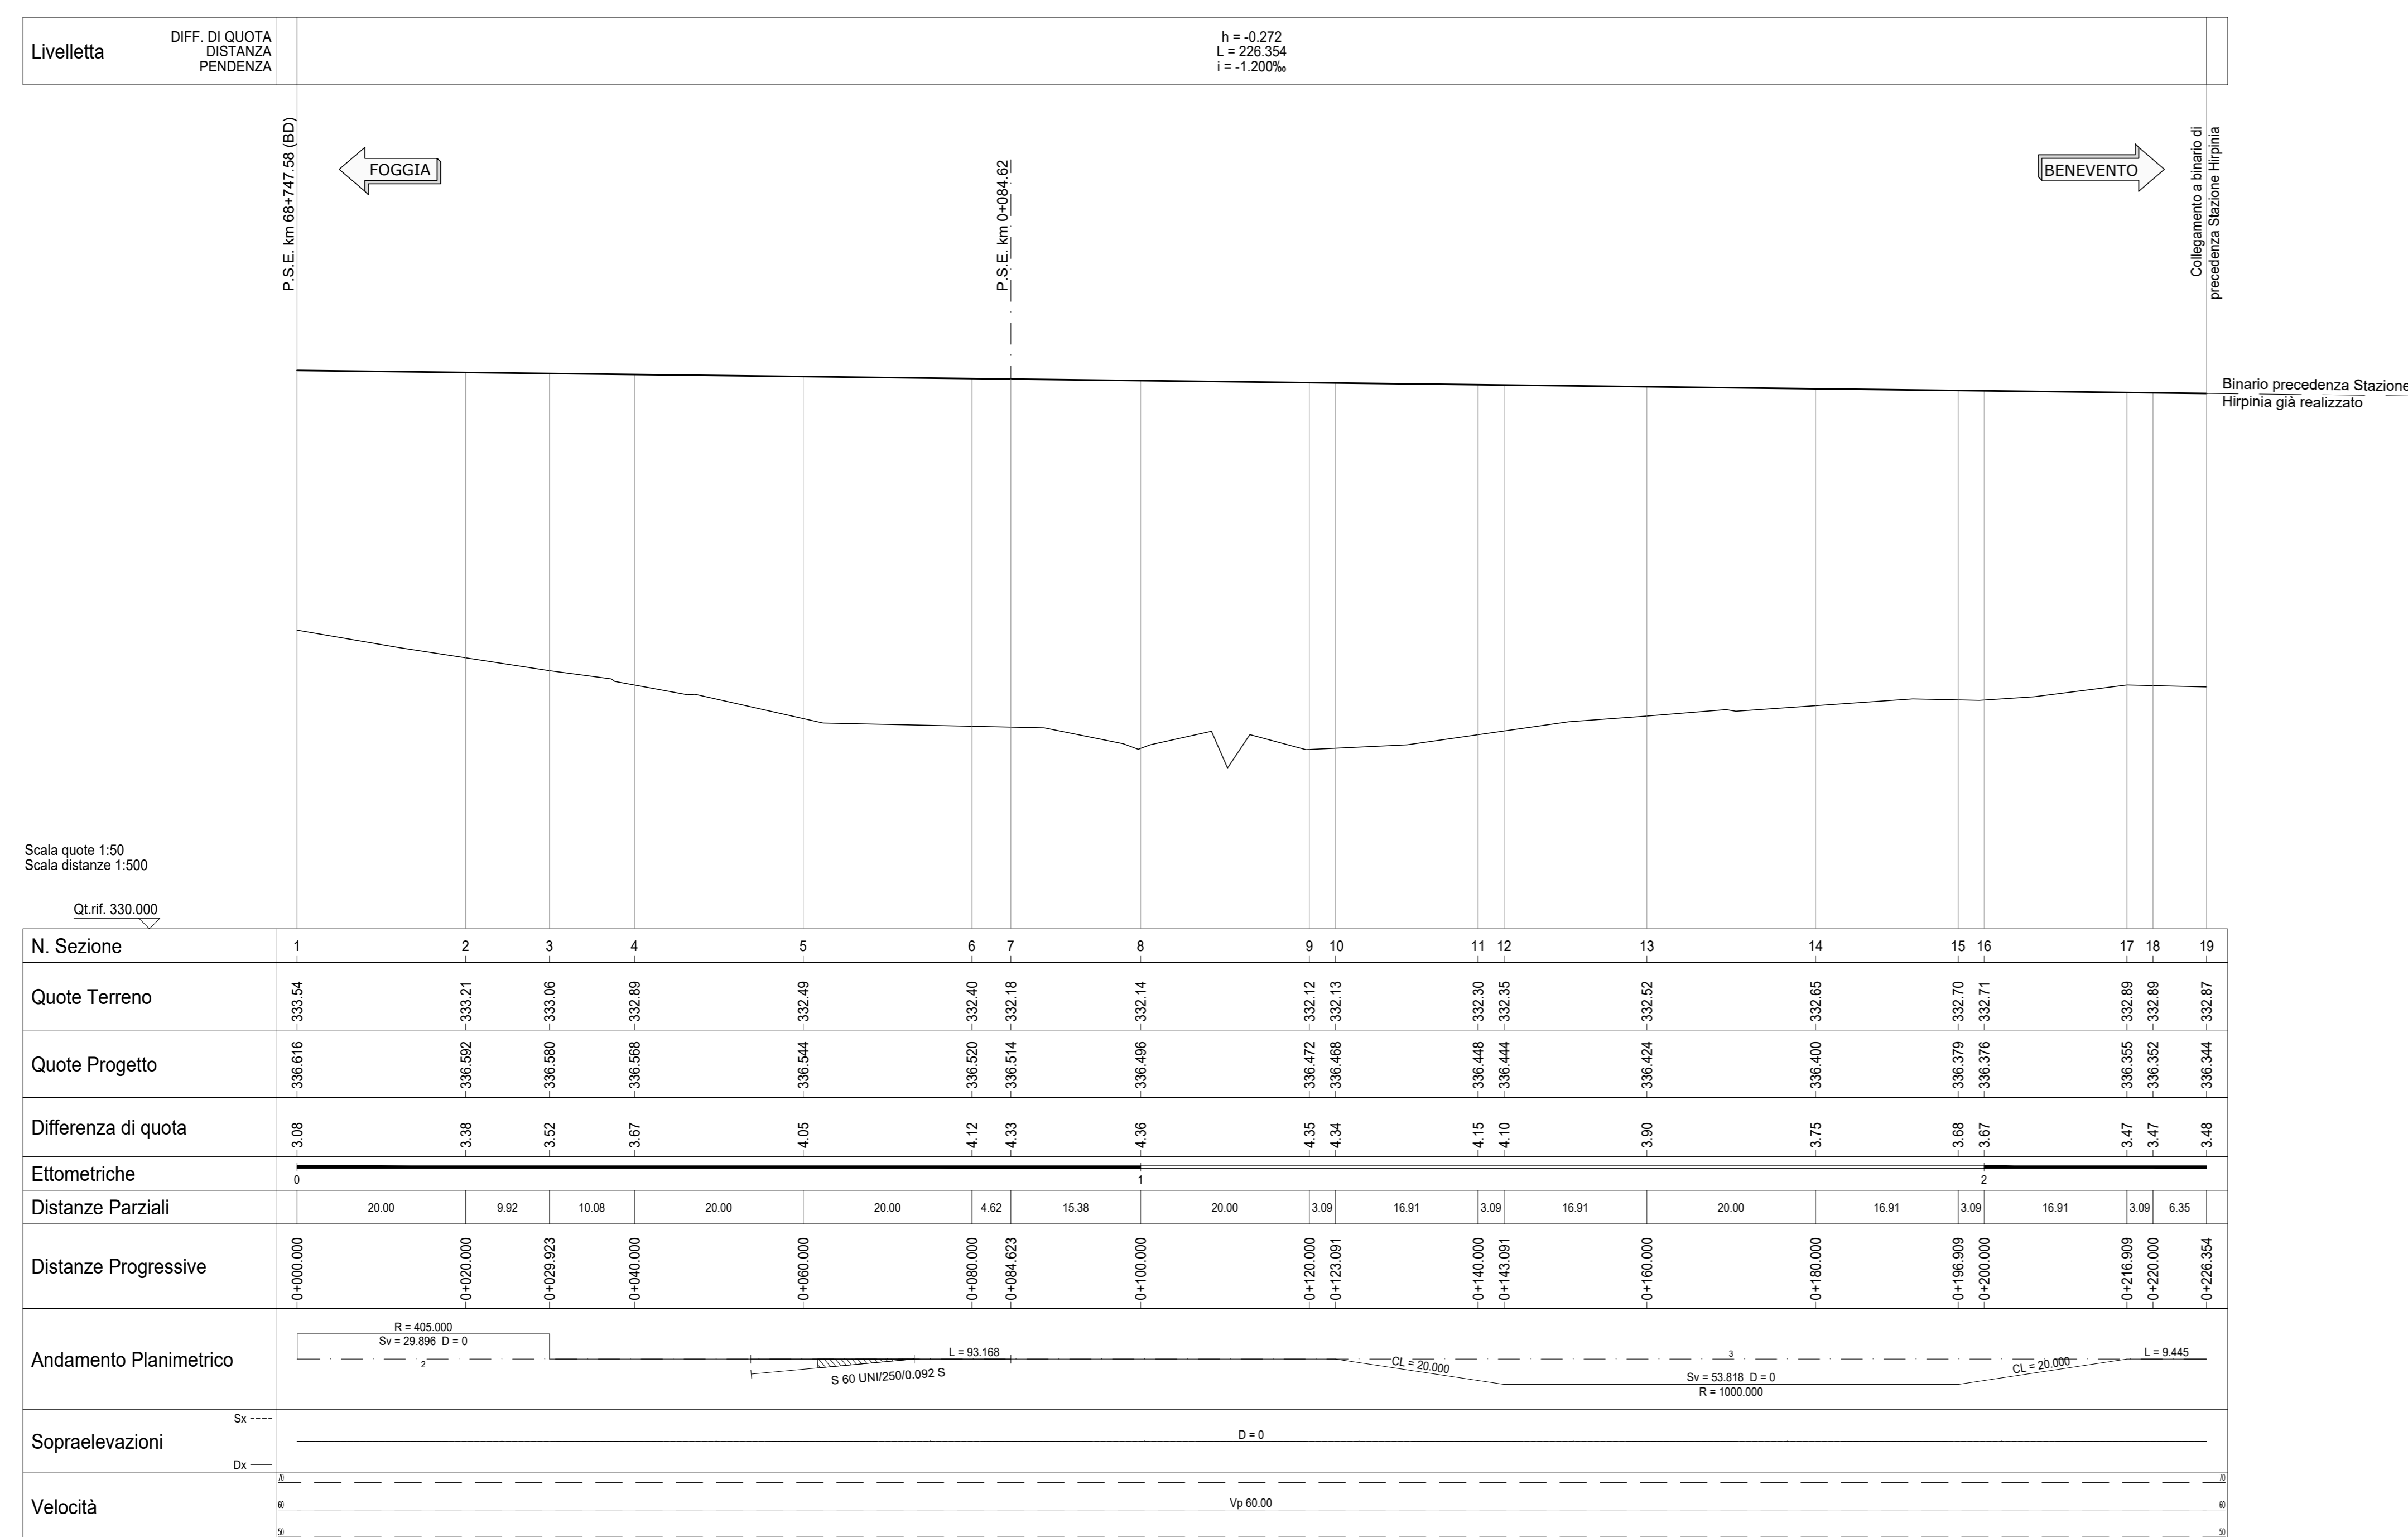


Binario di Precedenza Pari

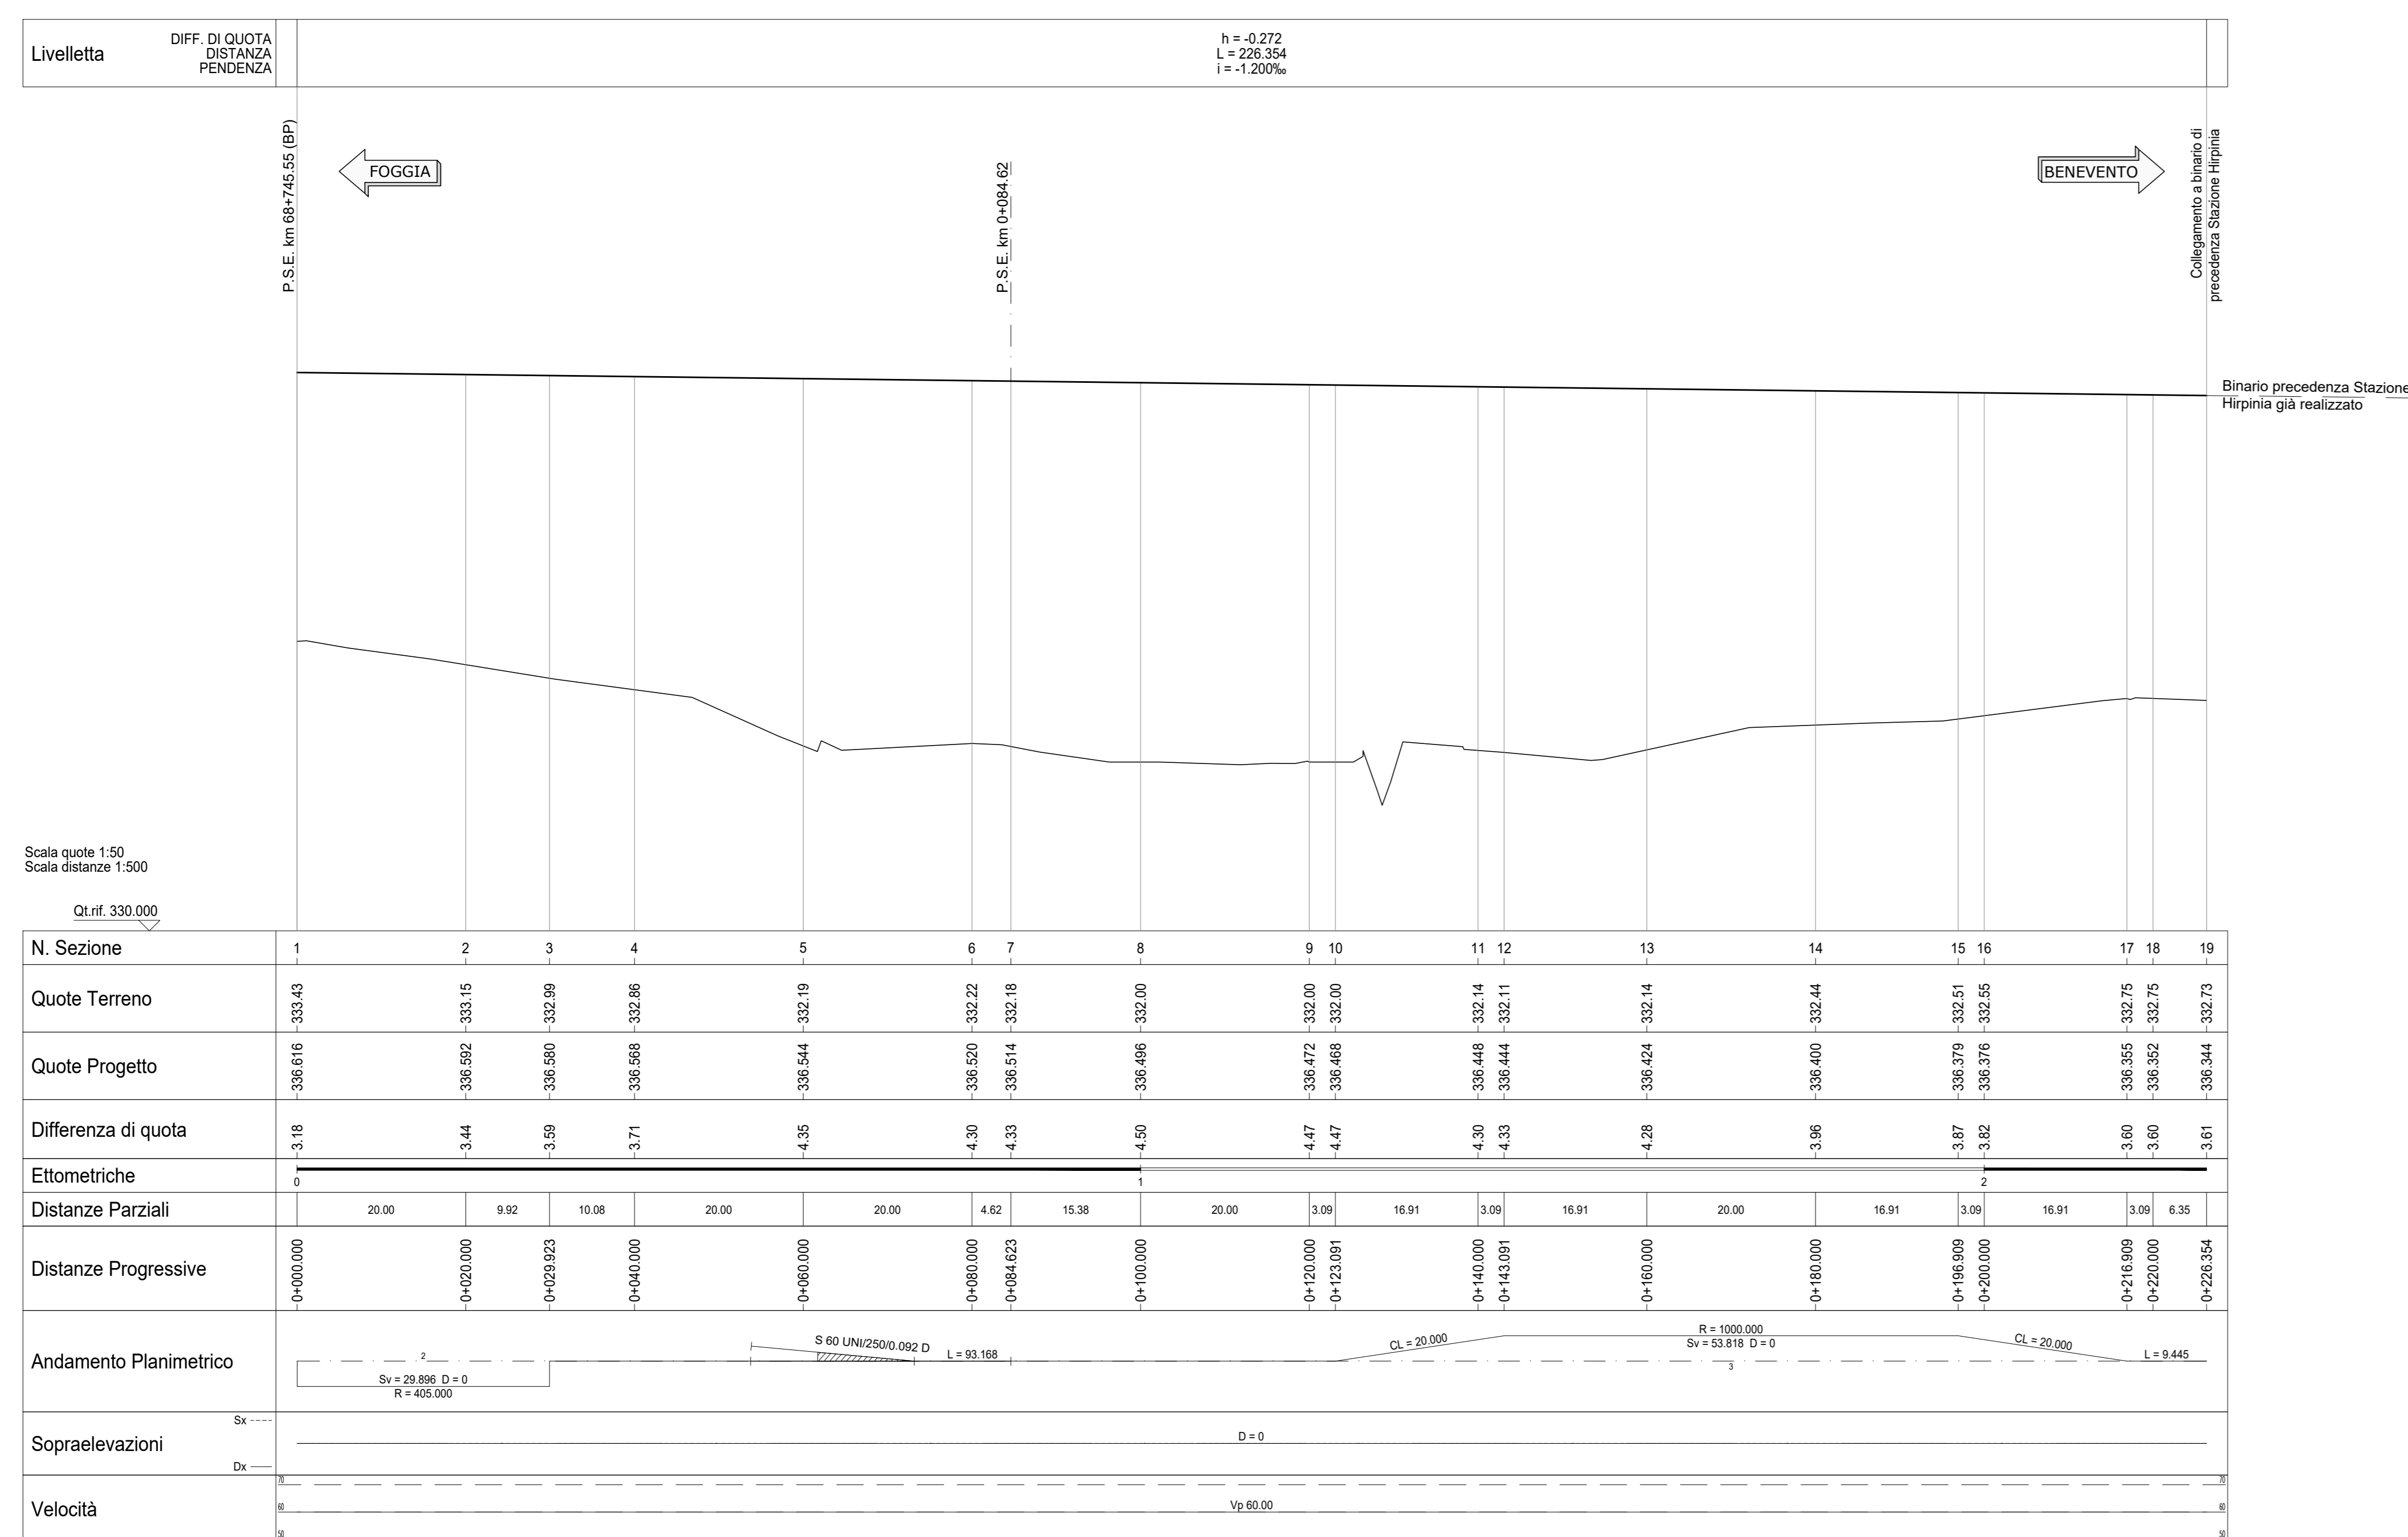


Tronchino T2

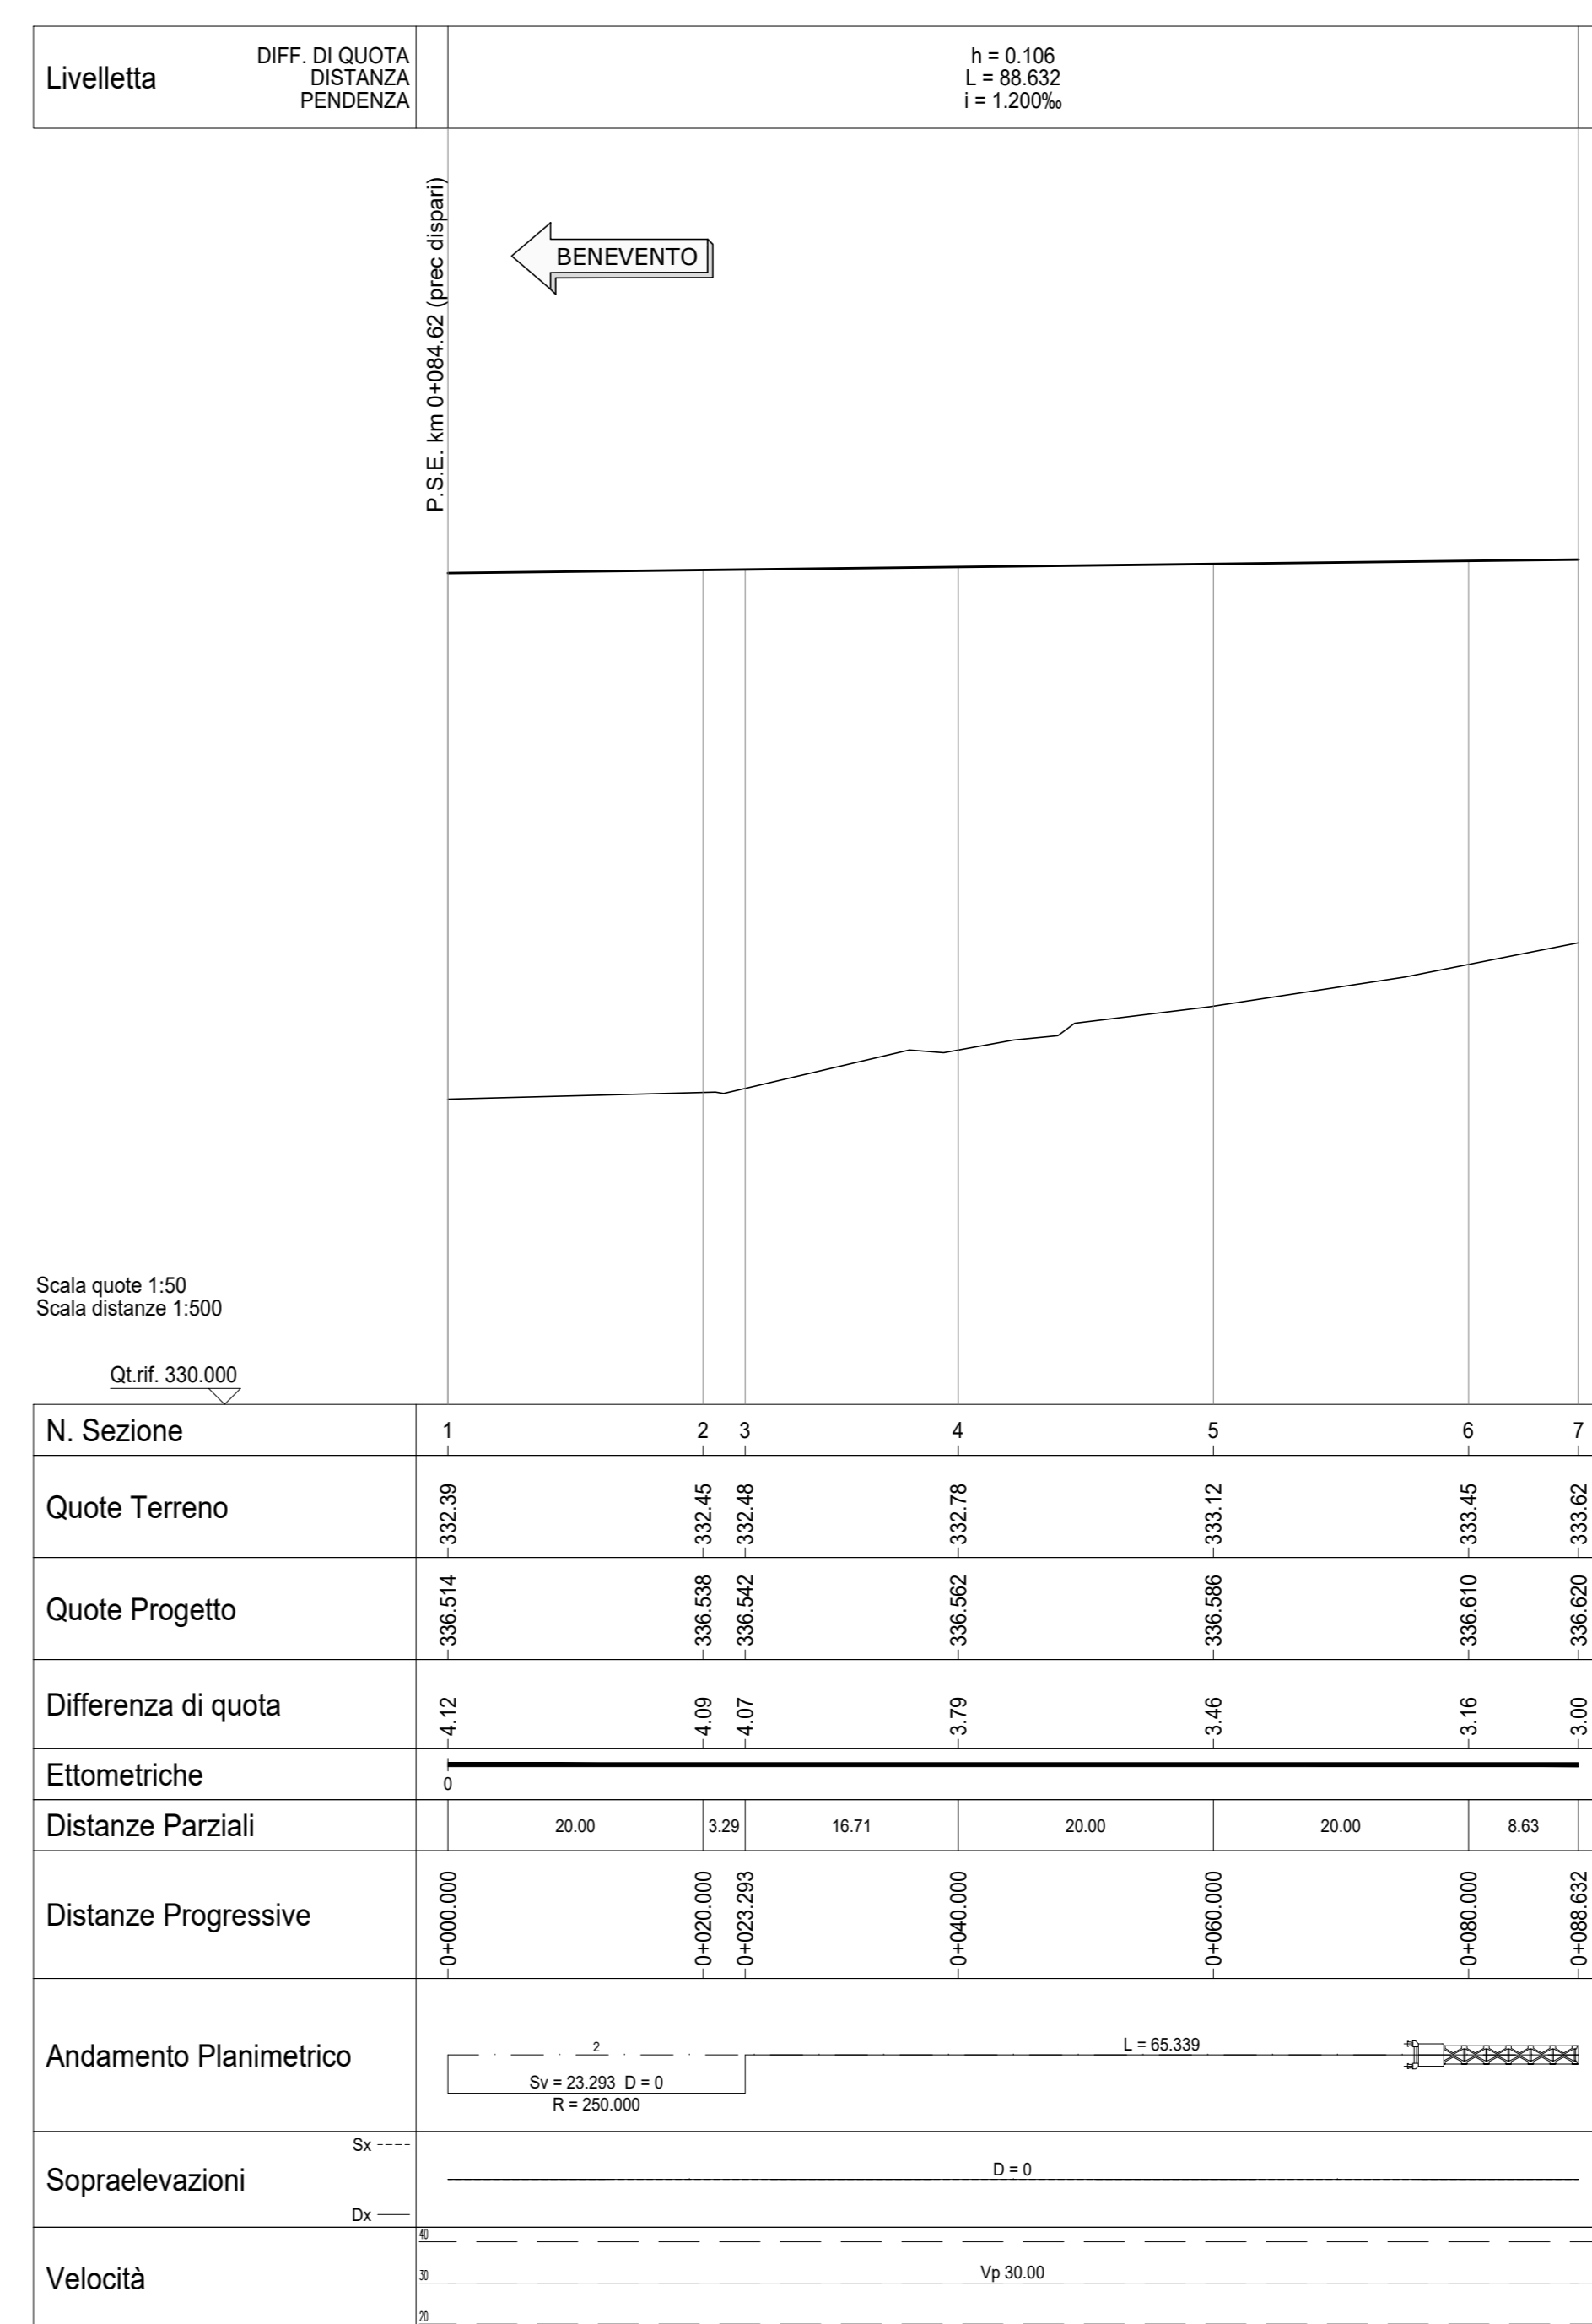

Tronchino T3

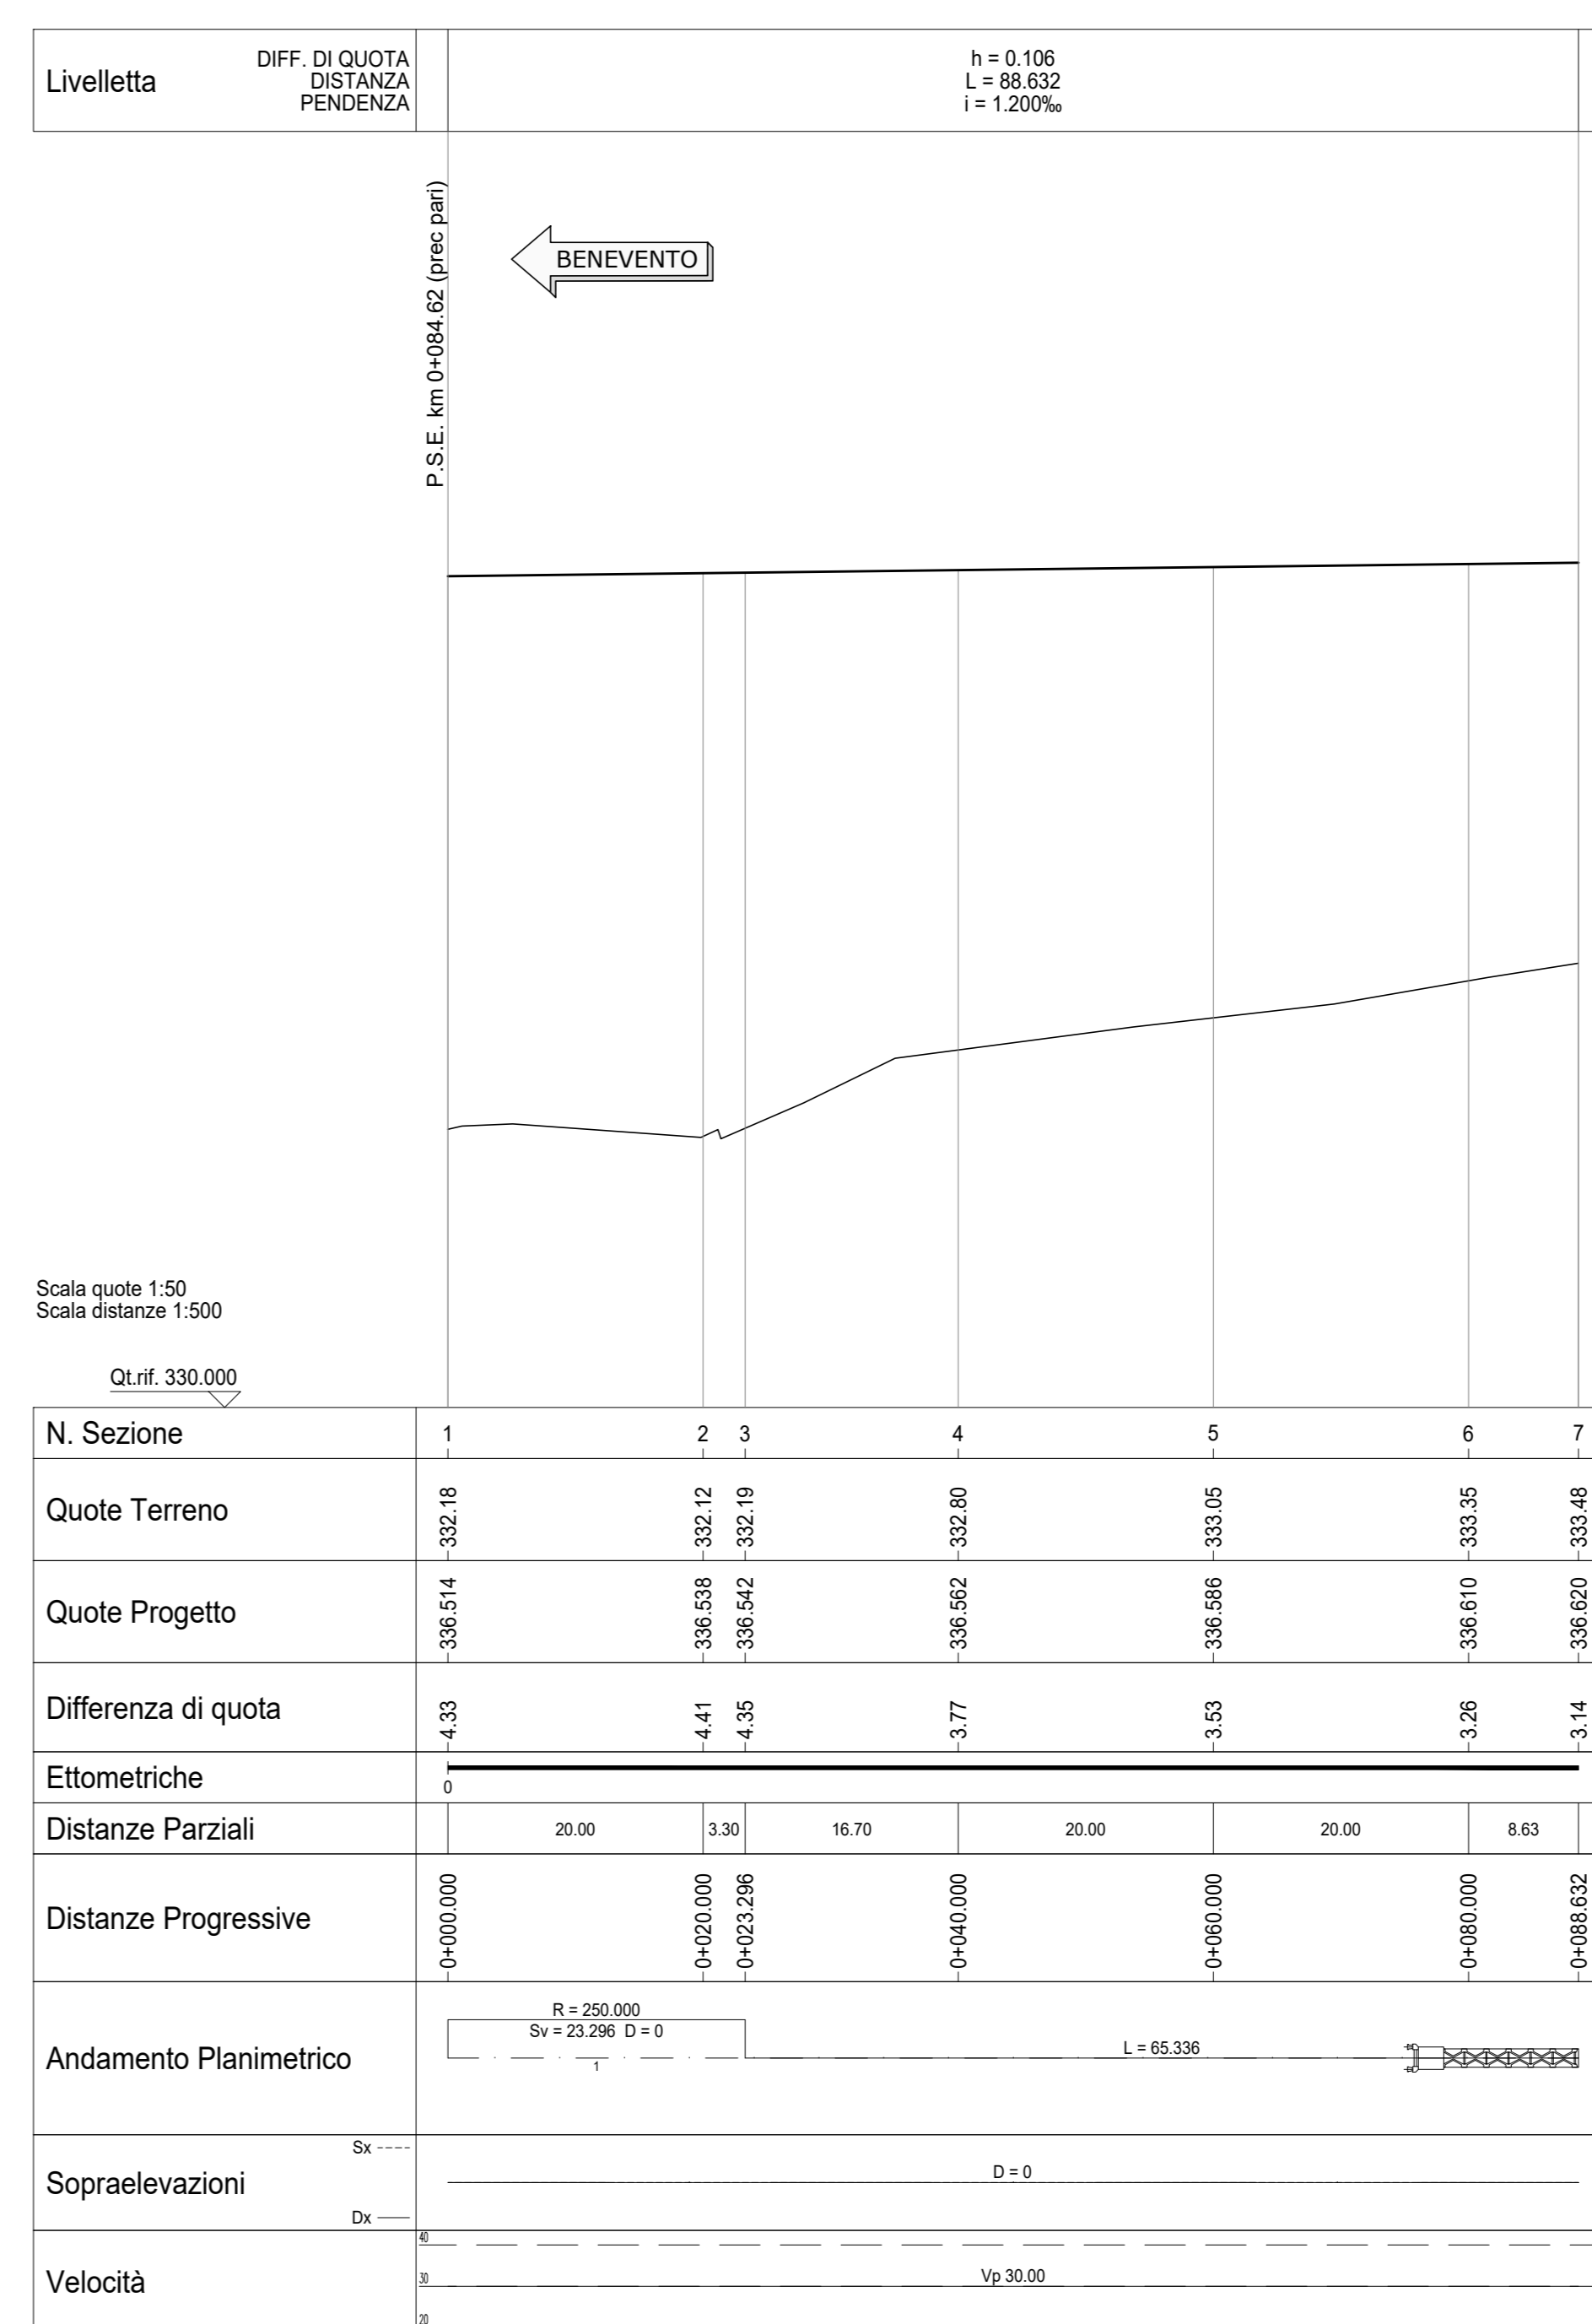

KEY-PLAN

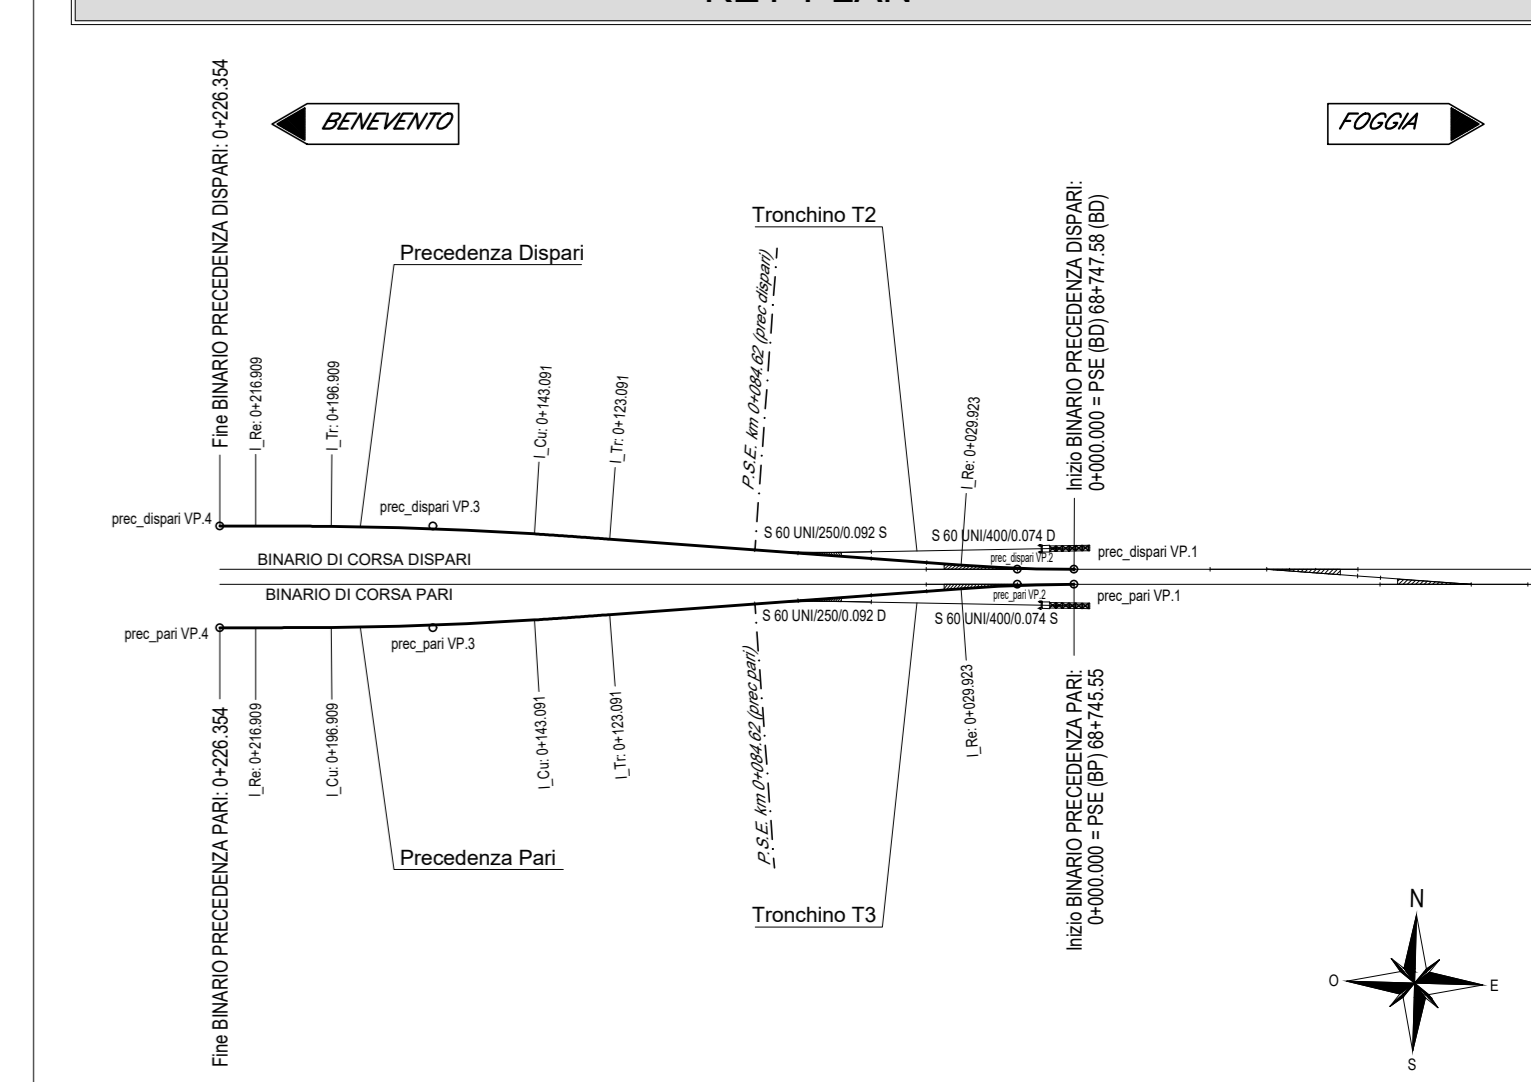

COMMITTENTE: **RFI** GRUPPO FERROVIE DELLO STATO ITALIANO

DIREZIONE LAVORI: **ITALFERR** GRUPPO FERROVIE DELLO STATO ITALIANO

APPALTAZIONE: **HIRPINIA - ORSARA AV**

CONSORZIO: **webuild Italia**

SOCI: **PIZZAROTTI**

PROGETTAZIONE: **NET ENGINEERING**

MANDATARIA: **ROCK SOL**

MANDANTI: **OPINI**, **GPF**

PROGETTO ESECUTIVO

ITINERARIO NAPOLI - BARI RADDOPPIO TRATTA APICE - ORSARA II LOTTO FUNZIONALE HIRPINIA - ORSARA TRACCIATO FERROVIARIO STAZIONE HIRPINIA

Profilo longitudinale binari di precedenza e tronchini

APPALTAZIONE	DIRETTORE DELLA PROGETTAZIONE	PROGETTISTA
Consorzio HIRPINIA - ORSARA AV Il Direttore Tecnico Ing. P. M. Gianvittorio 08/02/2022	Il Responsabile integrazione fra le varie prestazioni specialistiche Ing. G. Casarini	NET ENGINEERING Ing. S. Eandi

COMMESSA LOTTO FASE ENTE TIPO DOC. OPERA/DISCIPLINA PROGR. REV. SCALA:

I F 3 A 0 2 E Z Z F 8 I F 0 3 0 0 0 0 1 A 1:500/50

Rev.	Descrizione	Redatto	Data	Verificato	Data	Approvato	Data	Autorizzato Data
A	C1.00 - Emissione 100%	M. Lissandrini	04/03/2022	N. Zappa	04/03/2022	T. Finocchietti	04/03/2022	Ing. S. Eandi 04/03/2022

File: IP3A02EZZF8IF030001A.dwg n. Elab. : -