
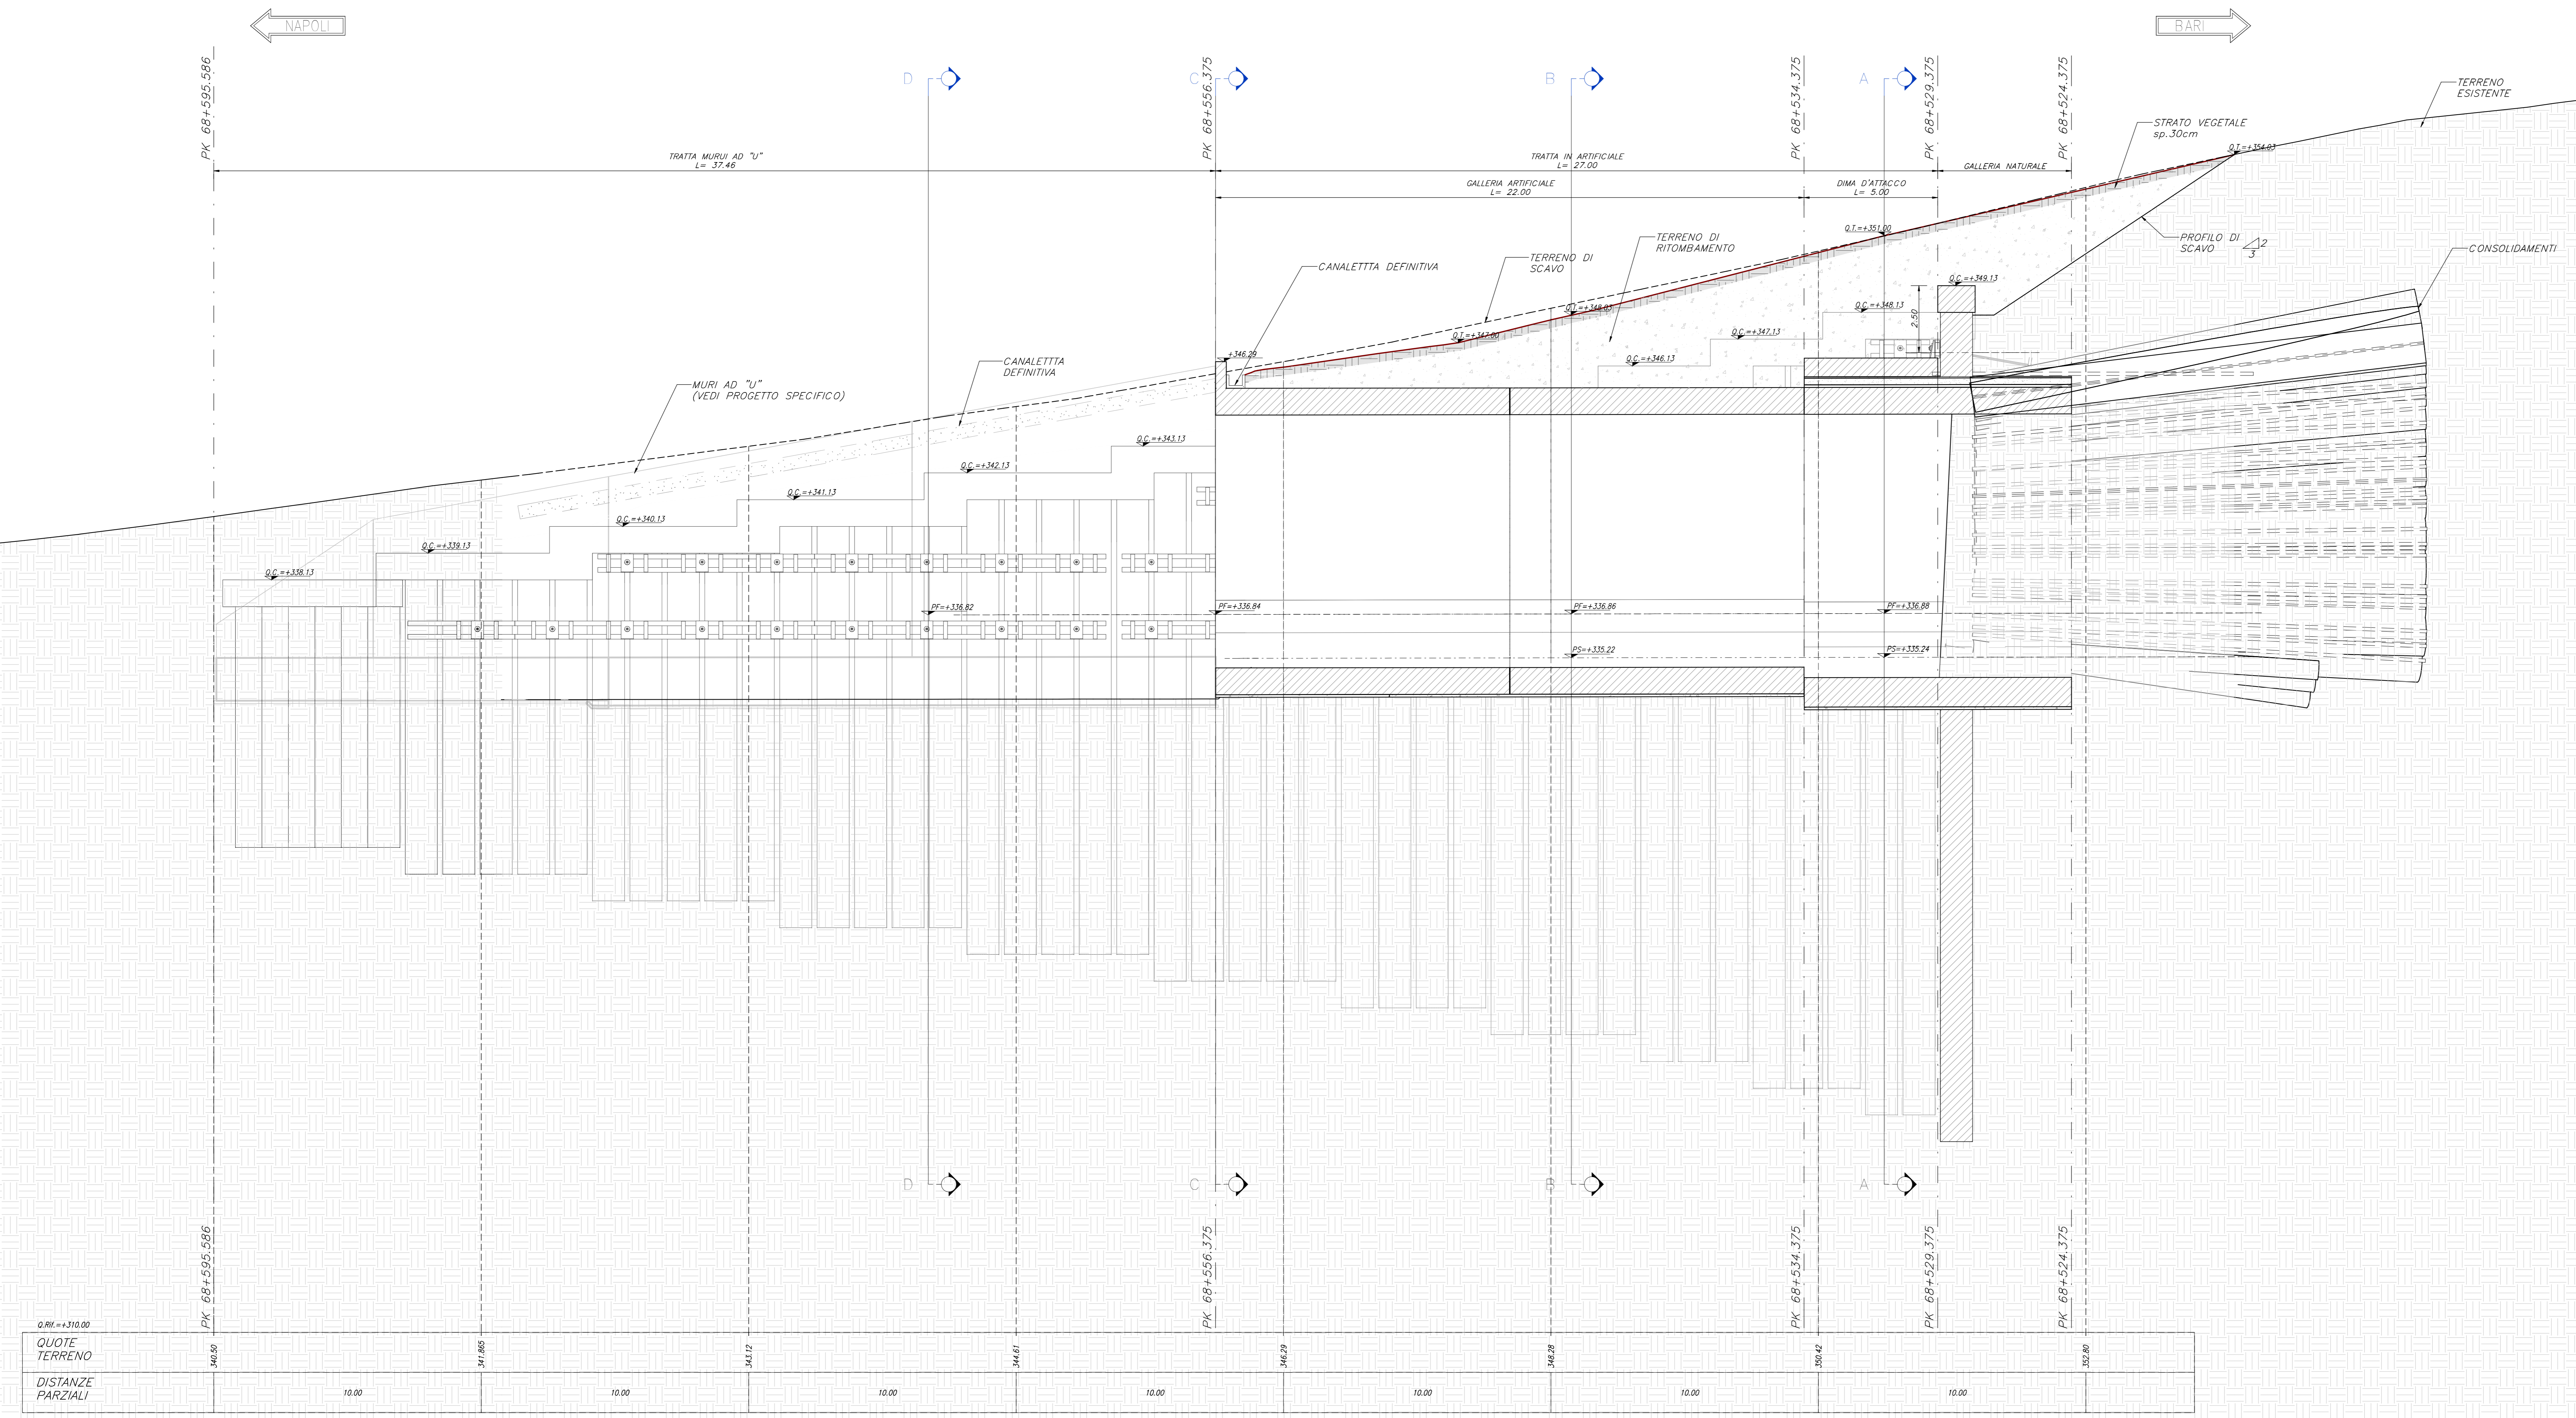


PROFILO FASE DEFINITIVA
scala 1:100

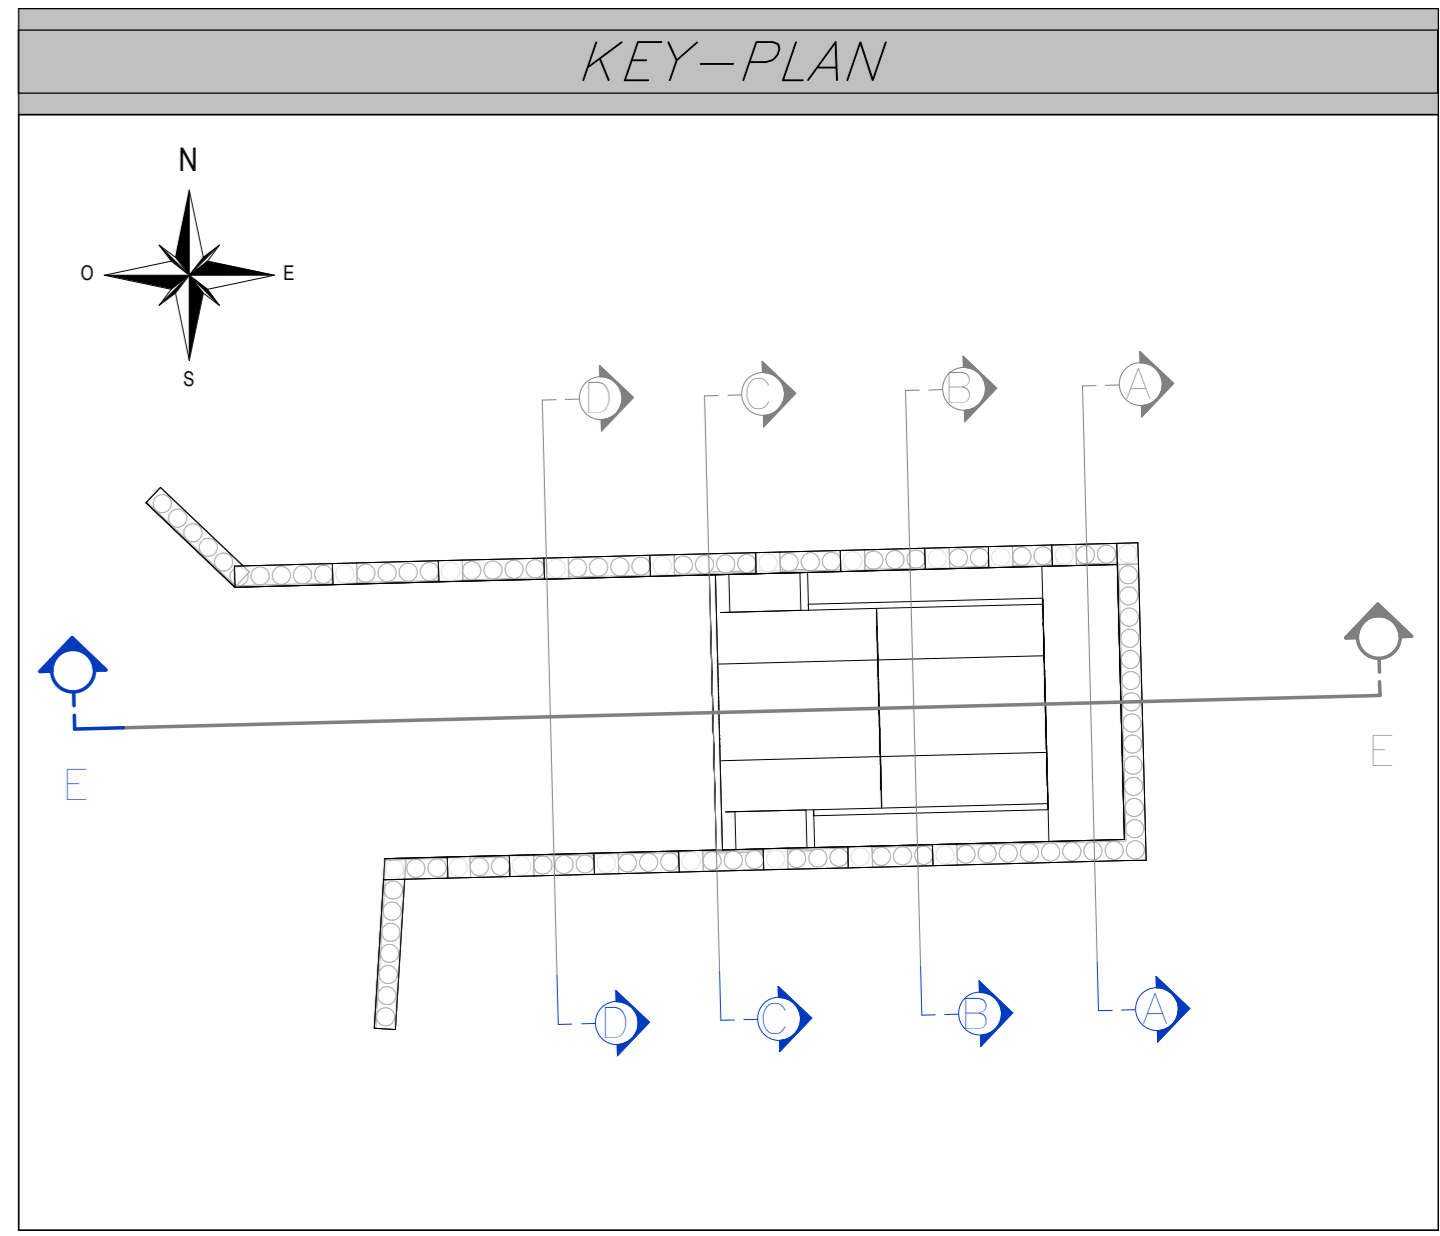

NOTE GENERALI

A. PER LE CARATTERISTICHE DEI MATERIALI E NOTE DI CARATTERE GENERALE SI RIMANDA AGLI ELABORATI DI CALCOLO.
 B. EVENTUALI DIFFERENZE TRA LE MISURE TOTALI E LE SOMMATORIE DELLE MISURE PARZIALI SONO DOVUTE AGLI ARROTONDAMENTI AUTOMATICI DI REVIT.
 C. LE PROGRESSIVE SI RIFERISCONO AL BINARIO PARI.

LEGENDA

- P.F. = PIANO DEL FERRO
- P.S. = PIANO DI SCAVO
- Q.C. = QUOTA CORDOLO
- Q.T. = QUOTA TERRENO
- P.C. = PIANO DEI CENTRI
- Q.R.V. = QUOTA DI RIFERIMENTO
- Q.P. = QUOTA PORTALE
- L.T. = LUNGHEZZA TIRANTE
- L.P.T. = LUNGHEZZA PARZIALE TIRANTE
- L.B. = LUNGHEZZA BULBO

COMMITTENTE: **RFI** INFRASTRUTTURE FERROVIARIE ITALIANE

DIREZIONE LAVORI: **ITALFERR** GRUPPO FERROVIE DELLO STATO ITALIANE

APPALTAZIONE: CONSORZIO: **HIRPINIA - ORSARA AV**

SOCI: **webuild Italia** e **PIZZAROTTI**

PROGETTAZIONE: MANDATARIA: **ROKSOUL** MANDANTI: **NETENGINEERING**, **OPINI**, **GF** e **DELIVERTO-PIR**

PROGETTO ESECUTIVO

ITINERARIO NAPOLI - BARI
RADDOPPIO TRATTA APICE - ORSARA
IL LOTTO FUNZIONALE HIRPINIA - ORSARA
GN01 - GALLERIA NATURALE HIRPINIA

IMBOCCO LATO NAPOLI
 Sistemazione Definitiva
 Profilo

APPALTAZIONE	DIRETTORE DELLA PROGETTAZIONE	PROGETTISTA
Consorzio HIRPINIA - ORSARA AV Il Direttore Tecnico Ing. F. M. Garavito 21022023	Il Responsabile integrazione fra le varie prestazioni specialistiche Ing. G. Casari	OPINI Ing. M. Tanzi

COMMESSA LOTTO FASE ENTE TIPO DOC. OPERA/DISCIPLINA Progr. REV. SCALA:

I F 3 A 0 2 E Z Z F A G A 0 2 0 0 0 0 1 D 1:100

Rev.	Descrizione	Redatto	Data	Verificato	Data	Approvato	Data	Autorizzato	Data
A	Emissione a 10gg	S. Vigneri	16/03/23	A. Lucia	16/03/23	M. Tanzi	16/03/23	Ing. A. Pelli	
B	C.08.01 - A valle del consolidato	S. Vigneri	16/03/23	A. Lucia	16/03/23	M. Tanzi	16/03/23		
C	C.08.02 - A valle del consolidato	S. Vigneri	21/03/23	A. Lucia	21/03/23	M. Tanzi	21/03/23		
D	C.08.04 - A valle del consolidato	S. Vigneri	21/03/23	M. Tanzi	21/03/23	M. Tanzi	21/03/23		

File: IF3A02EZZFAGA0200001D.pdf n. Esib.: ...