
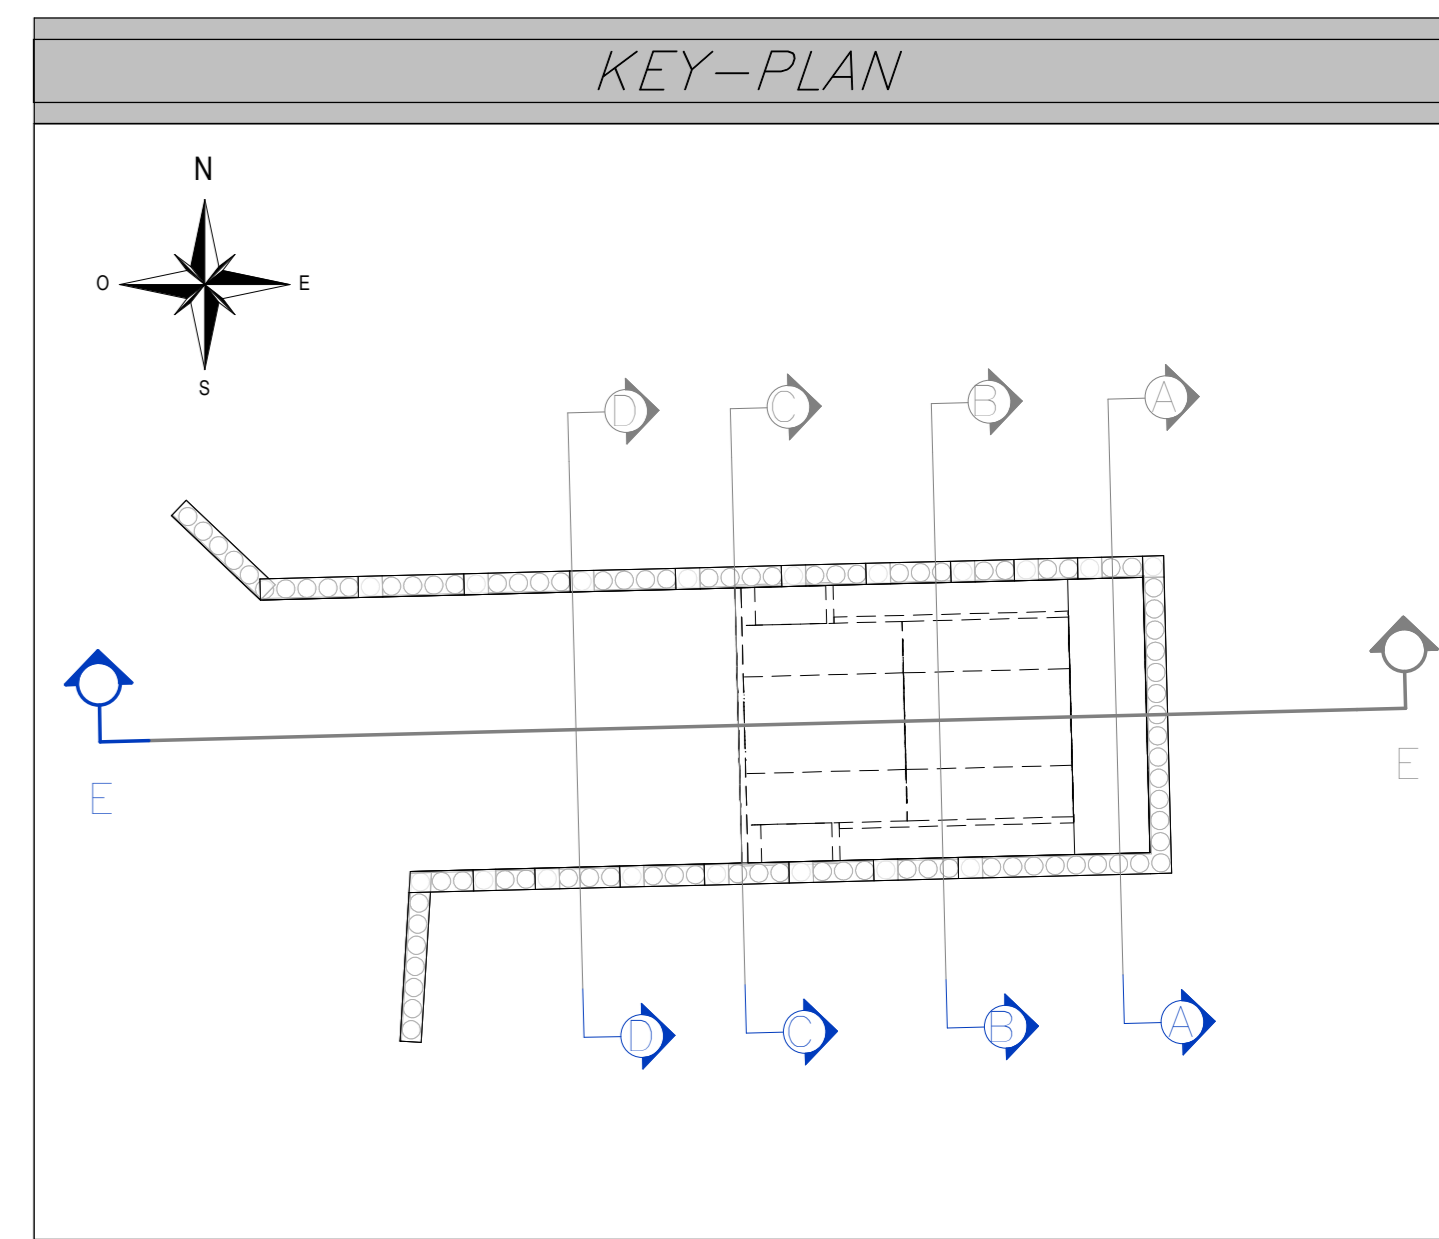


PROFILO FASE PROVVISORIA
scala 1:100

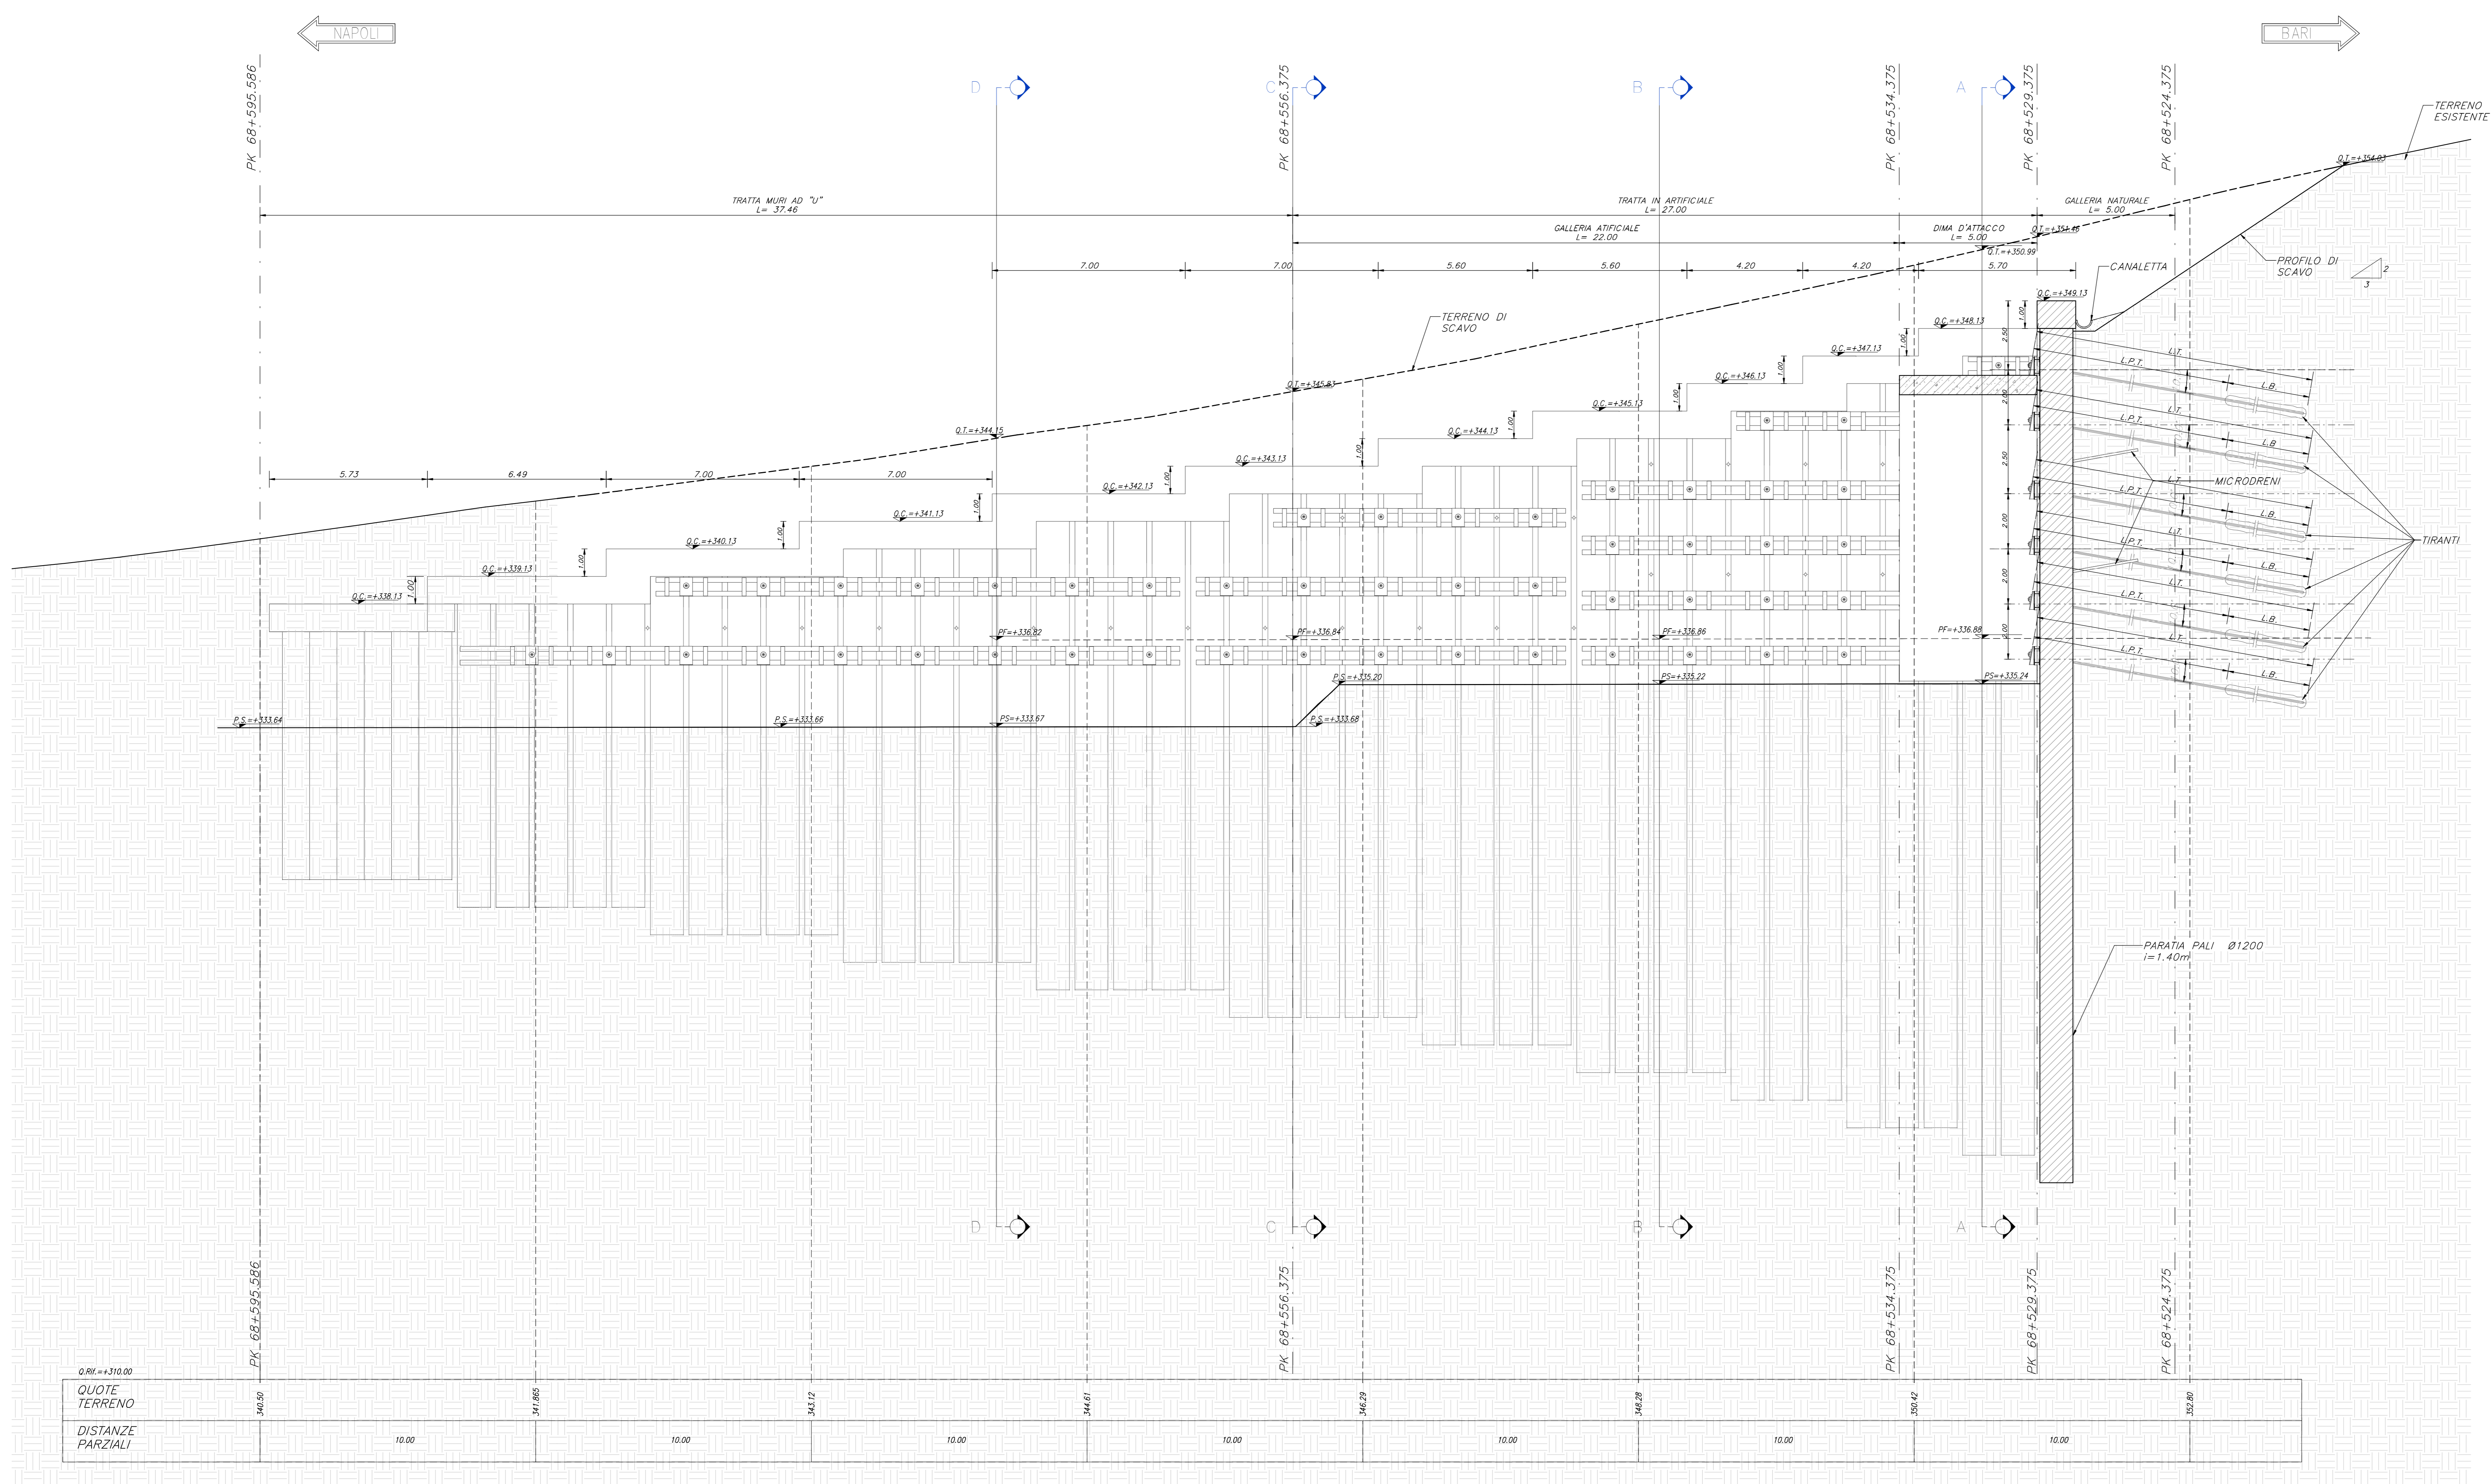

NOTE GENERALI

A. PER LE CARATTERISTICHE DEI MATERIALI E NOTE DI CARATTERE GENERALE SI RIMANDA AGLI ELABORATI DI CALCOLO.
 B. EVENTUALI DIFFERENZE TRA LE MISURE TOTALI E LE SOMMATORIE DELLE MISURE PARZIALI SONO DOVUTE AGLI ARROTONDAMENTI AUTOMATICI DI REVIT.
 C. LE PROGRESSIVE SI RIFERISCONO AL BINARIO PARI

LEGENDA

- P.F. = PIANO DEL FERRO
- P.S. = PIANO DI SCAVO
- Q.C. = QUOTA CORDOLO
- Q.T. = QUOTA TERRENO
- P.C. = PIANO DEI CENTRI
- Q.R.V. = QUOTA DI RIFERIMENTO
- Q.P. = QUOTA PORTALE
- L.T. = LUNGHEZZA TIRANTE
- L.P.T. = LUNGHEZZA PARZIALE TIRANTE
- L.B. = LUNGHEZZA BULBO

Q. RI. = 110.00	PK 68+595.566	PK 68+596.375	PK 68+599.375	PK 68+534.375	PK 68+529.375	PK 68+524.375	PK 68+520.375
QUOTE TERRENO	346.50	347.66	348.17	346.67	346.79	346.87	346.80
DISTANZE PARZIALI		10.00	10.00	10.00	10.00	10.00	10.00

COMMITTENTE: **RFI** GRUPPO FERROVIE DELLO STATO ITALIANO

DIREZIONE LAVORI: **ITALFERR** GRUPPO FERROVIE DELLO STATO ITALIANO

APPALTATORE: **HIRPINIA - ORSARA AV**

CONSORZIO: **webuild Italia**

SOCI: **PIZZAROTTI**

PROGETTAZIONE: **ROKSOUL**

MANDATARIA: **NETENGINEERING**

MANDANTI: **OPINI**, **GF**, **ELIOTTI-PIR**

PROGETTO ESECUTIVO

ITINERARIO NAPOLI - BARI
RADDOPPIO TRATTA APICE - ORSARA
II LOTTO FUNZIONALE HIRPINIA - ORSARA
GN01 - GALLERIA NATURALE HIRPINIA

IMBOCO LATO NAPOLI
 Profilo longitudinale

APPALTATORE	DIRETTORE DELLA PROGETTAZIONE	PROGETTISTA
Consorzio HIRPINIA - ORSARA AV Il Direttore Tecnico Ing. F. M. Ciavrocchio 2102203	Il Responsabile integrazione fra le varie prestazioni specialistiche Ing. G. Casiani	OPINI Ing. M. Tanzi

COMMESSA	LOTTO	FASE	ENTE	TIPO DOC.	OPERA/DISCIPLINA	PROGR.	REV.	SCALA:
IF3A	02	E	ZZ	FA	G10200	001	D	1:100

Rev.	Descrizione	Redatto	Data	Verificato	Data	Approvato	Data	Autorizzato	Data
A	Emissione a 100g	S. Vignati	16/03/20	A. Lucia	16/03/20	M. Tanzi	16/03/20	Ing. A. Pelli	
B	C.08.01 - A valle del consolidato	S. Vignati	16/03/20	A. Lucia	16/03/20	M. Tanzi	16/03/20		
C	C.08.02 - A valle del consolidato	S. Vignati	21/03/20	A. Lucia	21/03/20	M. Tanzi	21/03/20		
D	C.08.04 - A valle del consolidato	S. Vignati	21/03/20	M. Tanzi	21/03/20	M. Tanzi	21/03/20		

File: IF3A02ZZFAGI020001D.pdf