
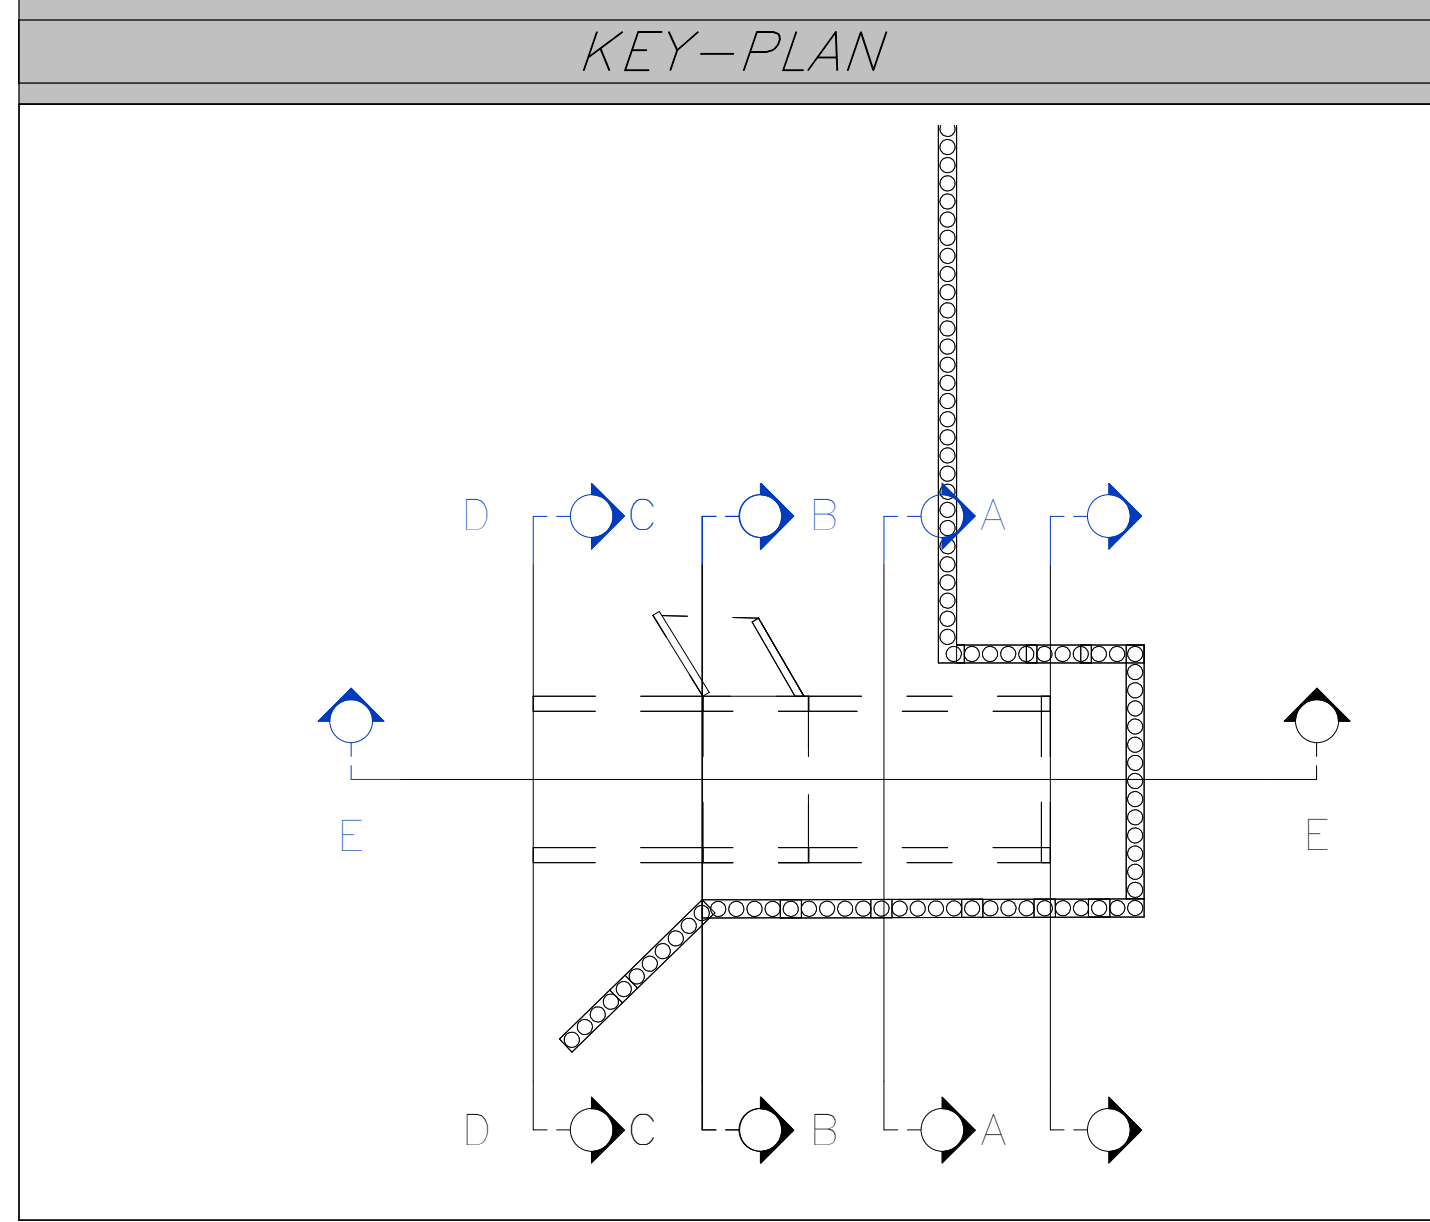


PROFILO FASE PROVVISORIA
scala 1:100

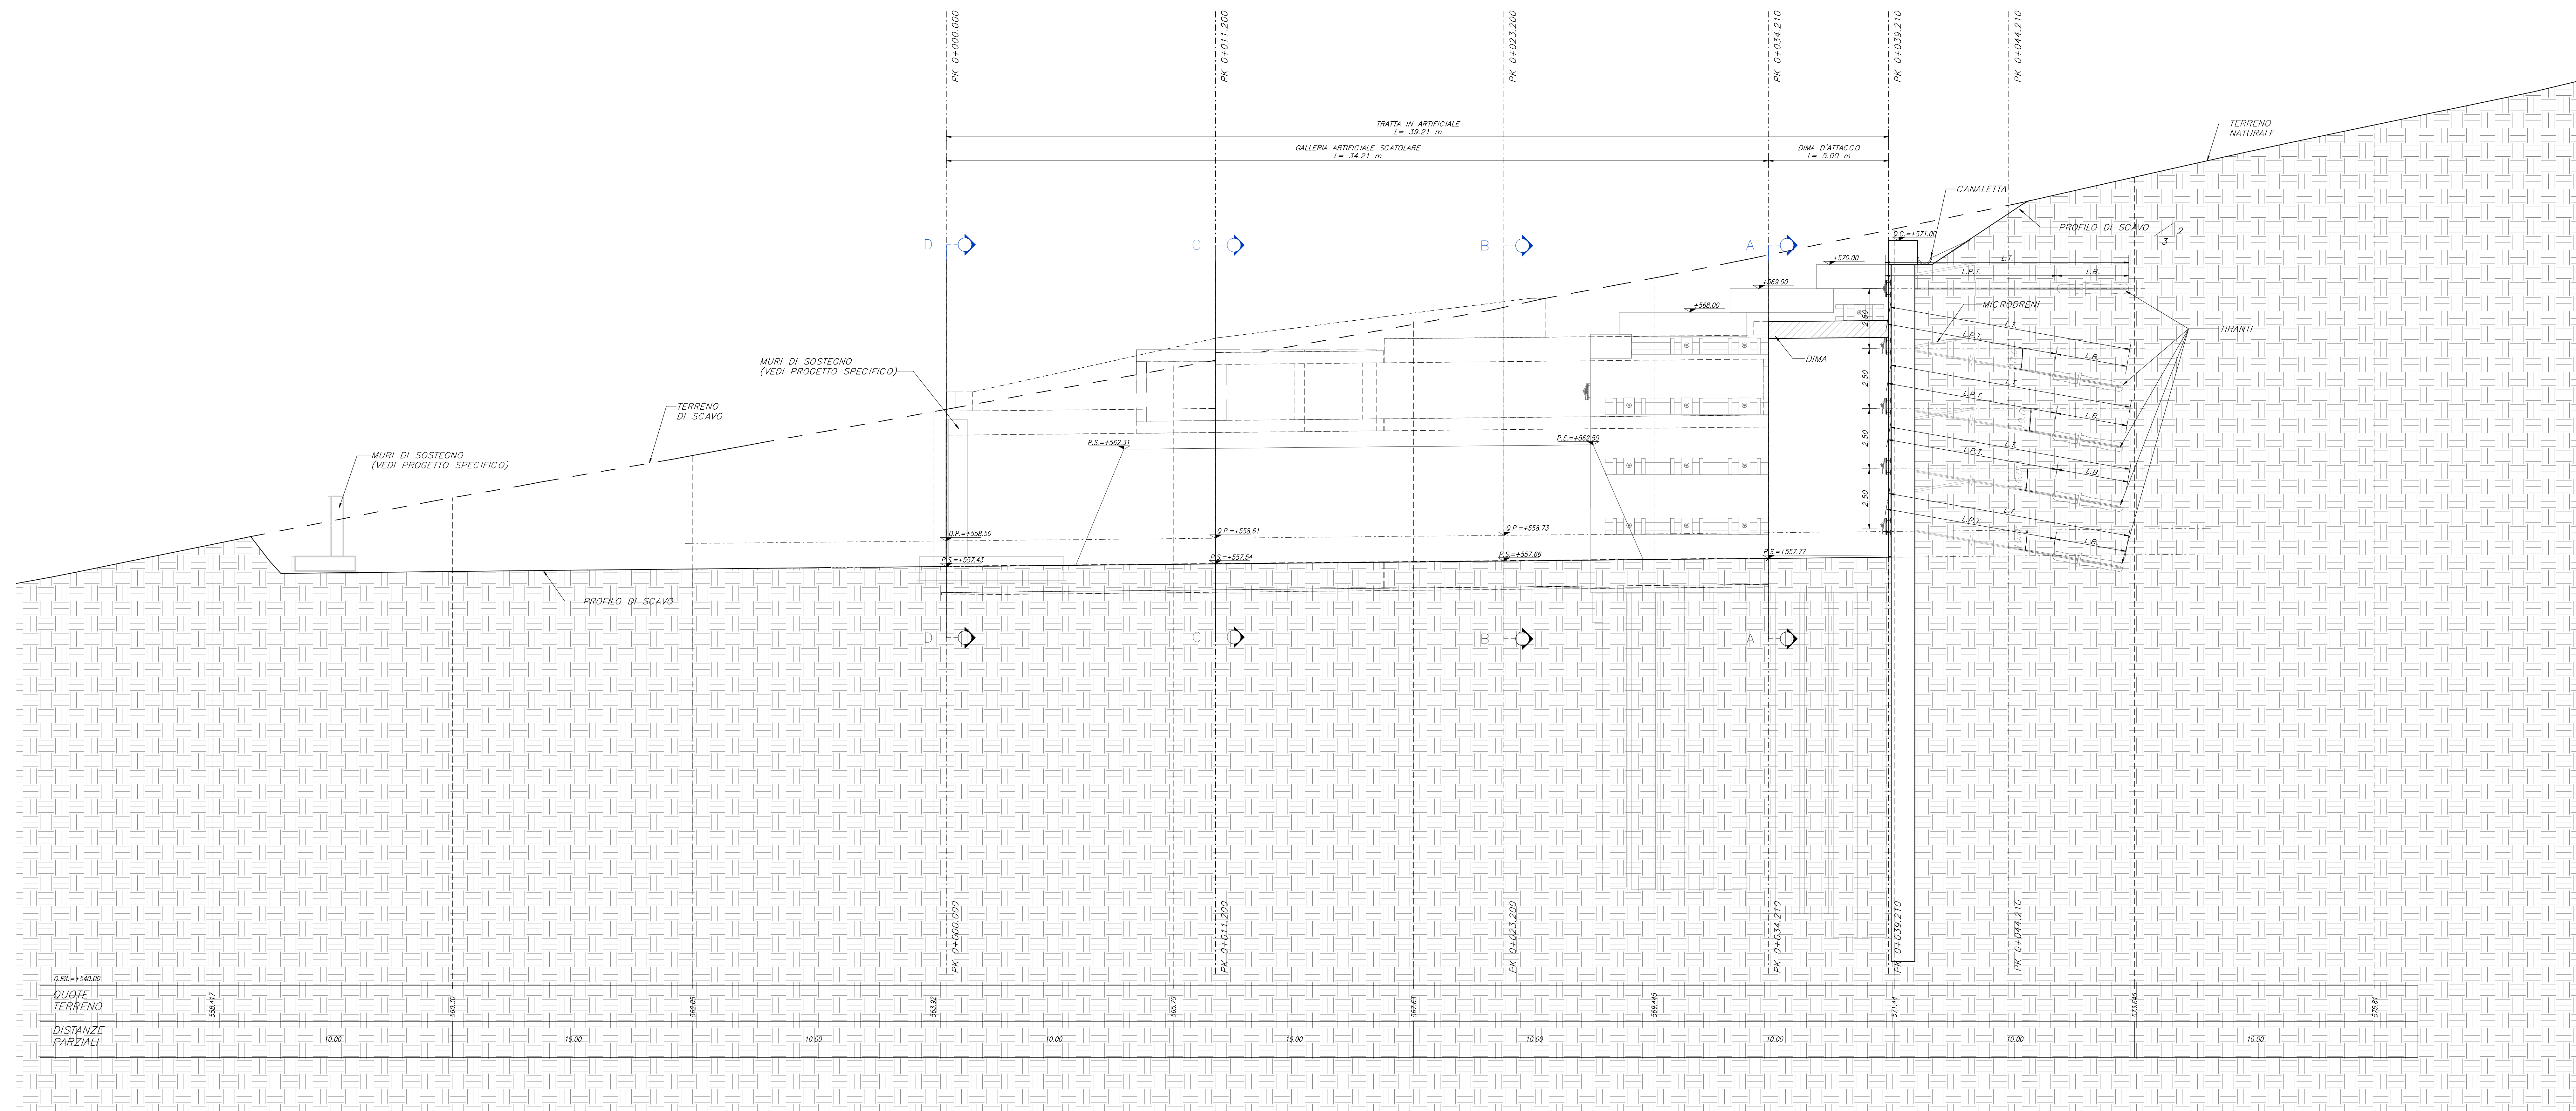

NOTE GENERALI

A. PER LE CARATTERISTICHE DEI MATERIALI E NOTE DI CARATTERE GENERALE SI RIMANDA AGLI ELABORATI DI CALCOLO.
B. EVENTUALI DIFFERENZE TRA LE MISURE TOTALI E LE SOMMATORIE DELLE MISURE PARZIALI SONO DOVUTE AGLI ARROTONDAMENTI AUTOMATICI DI REVIT.
C. LE PROGRESSIVE SI RIFERISCONO AL BINARIO PIANI

LEGENDA

P.F. = PIANO DEL FERRO
P.S. = PIANO DI SCAVO
Q.C. = QUOTA CORDOLO
Q.T. = QUOTA TERRENO
P.C. = PIANO DEI CENTRI
Q.RIF. = QUOTA DI RIFERIMENTO
Q.P. = QUOTA PORTALE
L.T. = LUNGHEZZA TIRANTE
L.P.T. = LUNGHEZZA PARZIALE TIRANTE
L.B. = LUNGHEZZA GULBO

COMMITTENTE: **RFI** INFRASTRUTTURE FERROVIARIE ITALIANE

DIREZIONE LAVORI: **ITALFERR** GRUPPO FERROVIE DELLO STATO ITALIANE

APPALTATORE CONSORZIO: **HIRPINIA - ORSARA AV**

SOCCO: **webuild Italia** **PIZZAROTTI**

PROGETTAZIONE MANDATARIA: **ROCK SOL** **NET ENGINEERING** **OPINI** **G.F.** **ELIETTI-FERRI**

PROGETTO ESECUTIVO

ITINERARIO NAPOLI - BARI
RADDOPPIO TRATTA APICE - ORSARA
IL LOTTO FUNZIONALE HIRPINIA - ORSARA
GN02 - USCITA/ACCESSO DI EMERGENZA CARRABILE F1

IMBOCCO
OPERE DI SOSTEGNO
Profilo longitudinale

| | | | | | | | | |
|---|---|--|------------|------------|-----------------|------------|------------|------------------|
| APPALTATORE Consorzio HIRPINIA - ORSARA AV Il Direttore Tecnico Ing. P. M. Giannocozzi | DIRETTORE DELLA PROGETTAZIONE Il Responsabile Integrazione fra le varie prestazioni specialistiche Ing. G. Cassani | PROGETTISTA OPINI Ing. M. Tancosi | | | | | | |
| COMMESSA | LOTTO | FASE | ENTE | TIPO DOC. | OPERADISCIPLINA | PROGR. | REV. | SCALA: |
| IF3A | 02 | E | ZZ | FA | G10300 | 001 | D | 1:100 |
| Rev. | Descrizione | Redatto | Data | Verificato | Data | Approvato | Data | Autore/Rev. Data |
| A | Emersione a ridosso | S. Vignoli | 09/09/2022 | A. Lucia | 09/09/2022 | M. Tancosi | 09/09/2022 | Ing. A. Pini |
| B | C 90.01 a valle del sostitutivo | S. Vignoli | 09/09/2022 | A. Lucia | 09/09/2022 | M. Tancosi | 09/09/2022 | |
| C | C 90.02 a valle del sostitutivo | S. Vignoli | 21/09/2022 | A. Lucia | 21/09/2022 | M. Tancosi | 21/09/2022 | |
| D | C 90.04 a valle del sostitutivo | S. Vignoli | 21/09/2022 | M. Tancosi | 21/09/2022 | M. Tancosi | 21/09/2022 | |