


- LEGENDA**
- RIVESTIMENTO IN MASSI LEGATI D=1.75m
 - RIVESTIMENTO IN MASSI SCIOLTI D=0.80m
 - RIPROFILATURA TERRENO ESISTENTE
 - TAGLIONE DI RACCORDO
 - ASSE TORRENTE CERVARO

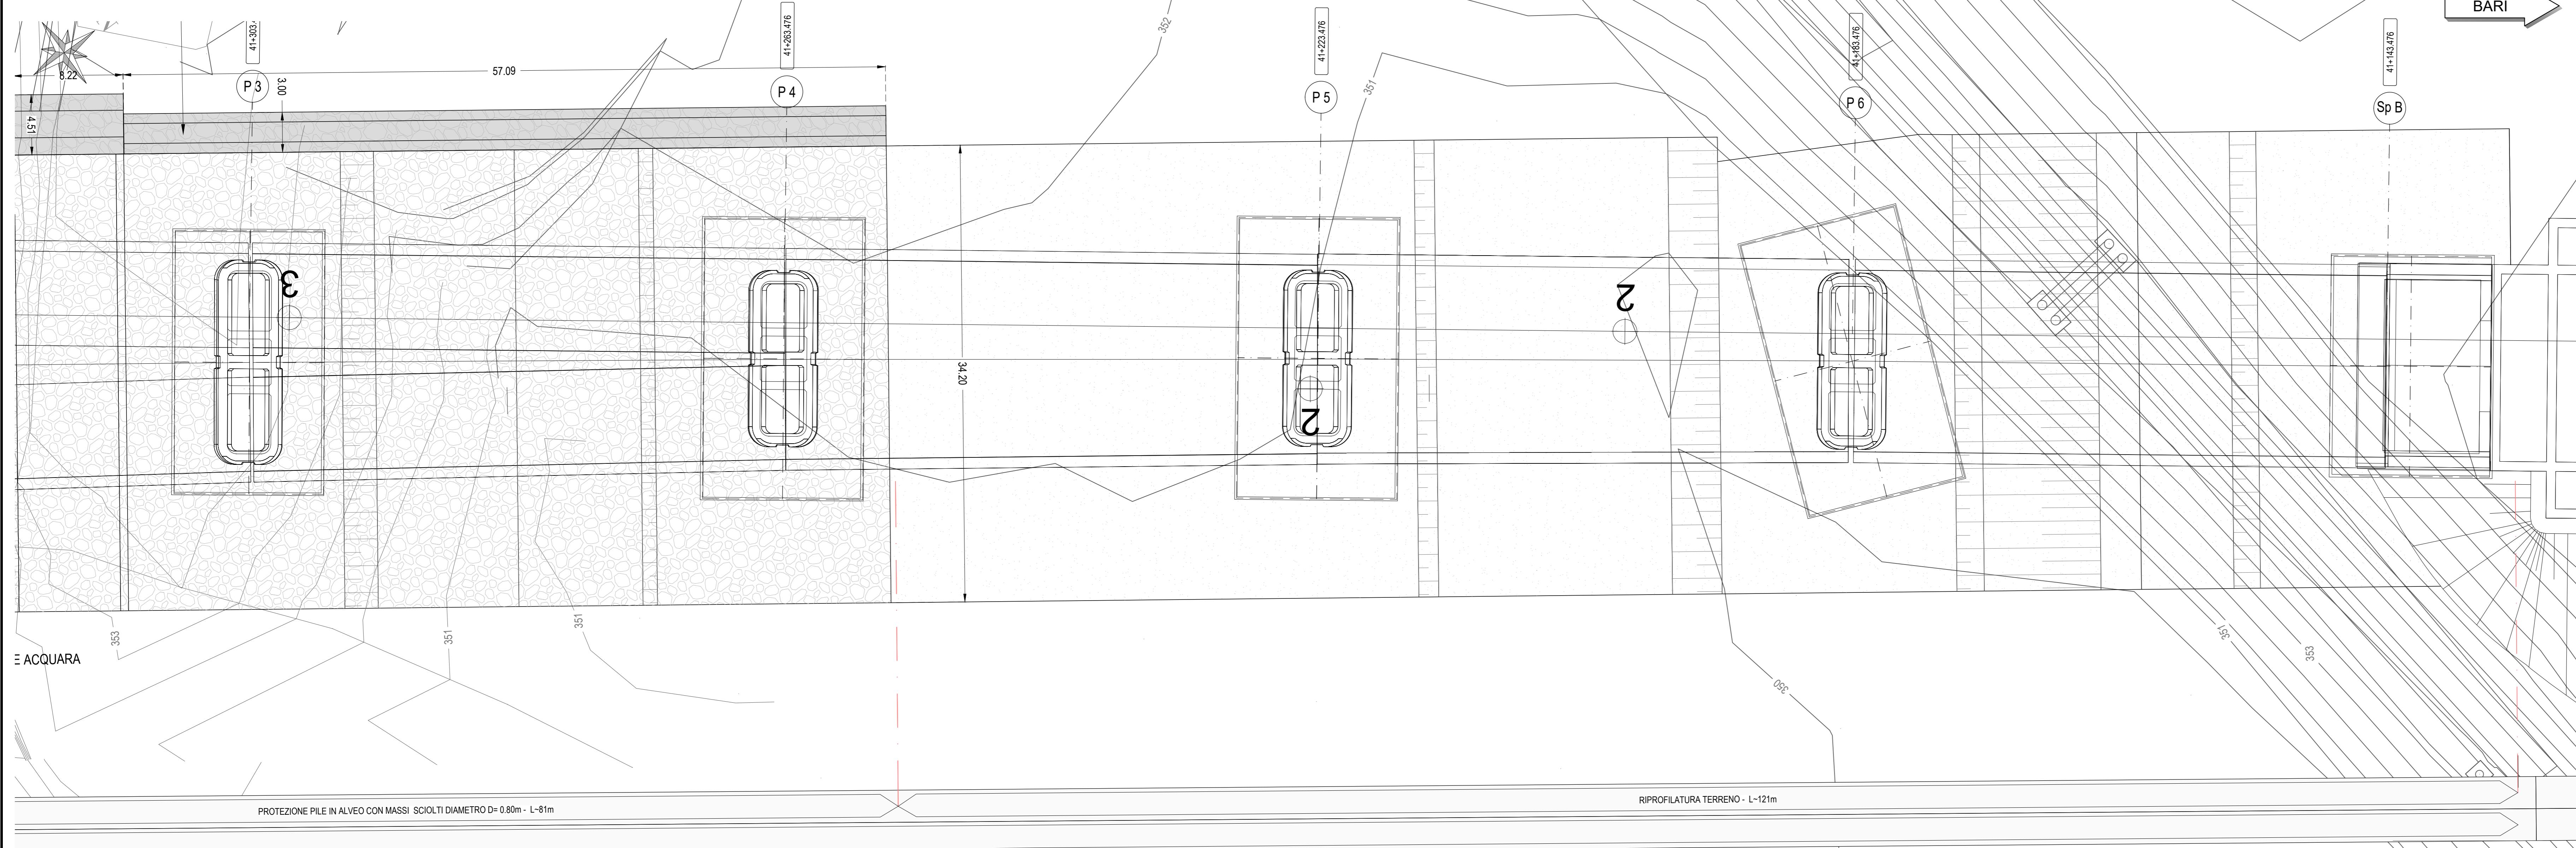

COMMITTENTE: RFI - GRUPPO FERROVIARIO ITALIANO

DIREZIONE LAVORI: ITALFERR - GRUPPO FERROVIE DELLO STATO ITALIANE

APPALTATORE: CONSORZIO HIRPINIA - ORSARA AV

SOCI: webuild Italia, PIZZAROTTI

PROGETTAZIONE: MANDANTIA: ROCK SOUL S.p.A., NET INGENIERING, OPINI, GPF, RELIQUETTES-POIN

PROGETTO ESECUTIVO

ITINERARIO NAPOLI - BARI RADDOPPIO TRATTA APICE - ORSARA IL LOTTO FUNZIONALE HIRPINIA - ORSARA IDROLOGIA E IDRAULICA

VI01 - Sistemazione idraulica Torrente Cervaro - Tav. 1 di 2

APPALTATORE: Consorzio HIRPINIA - ORSARA AV Il Direttore Tecnico Ing. F. M. Garavito 16/01/2023	DIRETTORE DELLA PROGETTAZIONE Il Responsabile integratore fra le varie prestazioni specialistiche Ing. G. Casiani	PROGETTISTA NET INGENIERING Ing. M. Faccioli
---	--	--

COMMESSA	LOTTO	FASE	ENTE	TIPO DOC.	OPERA/DISCIPLINA	PROGR.	REV.	SCALA:
IF3A	02	E	ZZ	L9	ID0002	000	D	1:200

Rev.	Descrizione	Redatto	Data	Verificato	Data	Approvato	Data	Autorizzato Data
A	C.08.00 - Emissione 180g	S. Longhi	04/02/2023	D. Pitarrelli	04/02/2023	C. Ferrigno	04/02/2023	Ing. R.Zanon
B	C.08.01 - A valle del consultorio	M. Angione	04/02/2023	D. Pitarrelli	04/02/2023	C. Ferrigno	04/02/2023	
C	C.08.03 - A valle del consultorio	M. Angione	04/02/2023	D. Pitarrelli	04/02/2023	C. Ferrigno	04/02/2023	
D	C.08.04 - A valle del consultorio	M. Angione	04/02/2023	D. Pitarrelli	04/02/2023	C. Ferrigno	04/02/2023	

File: IF3A02EZL9ID0002000.dwg