
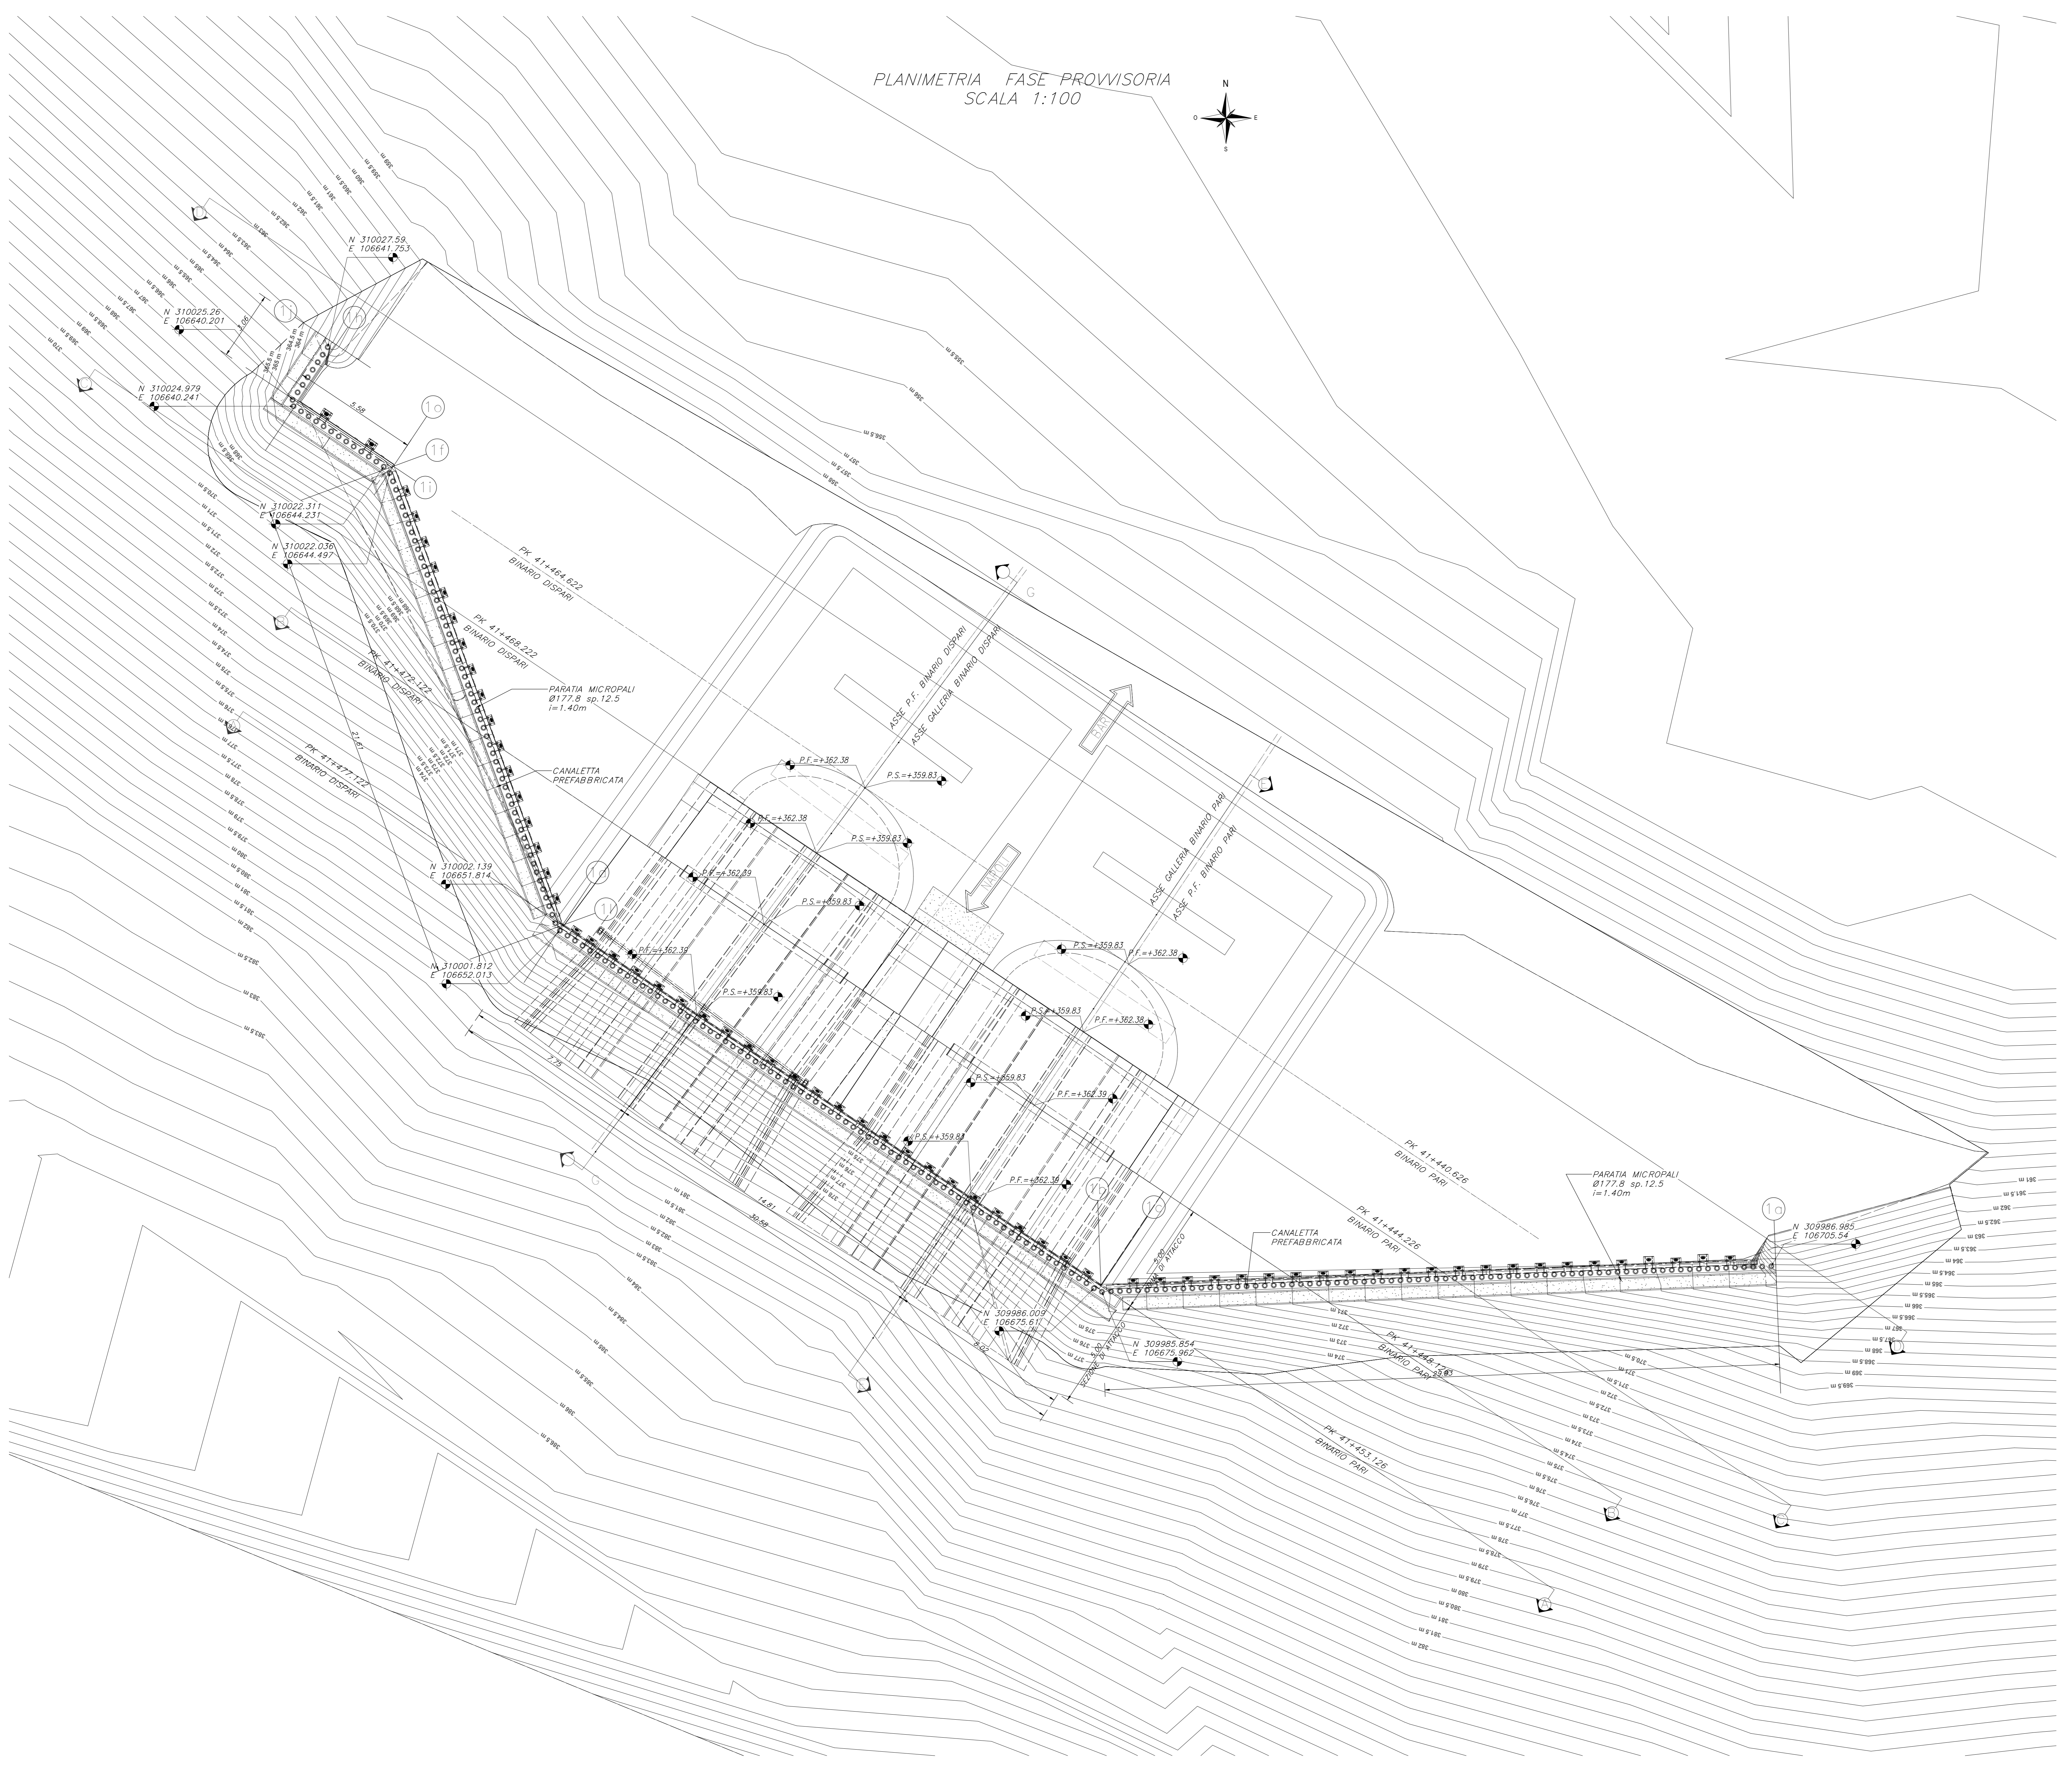
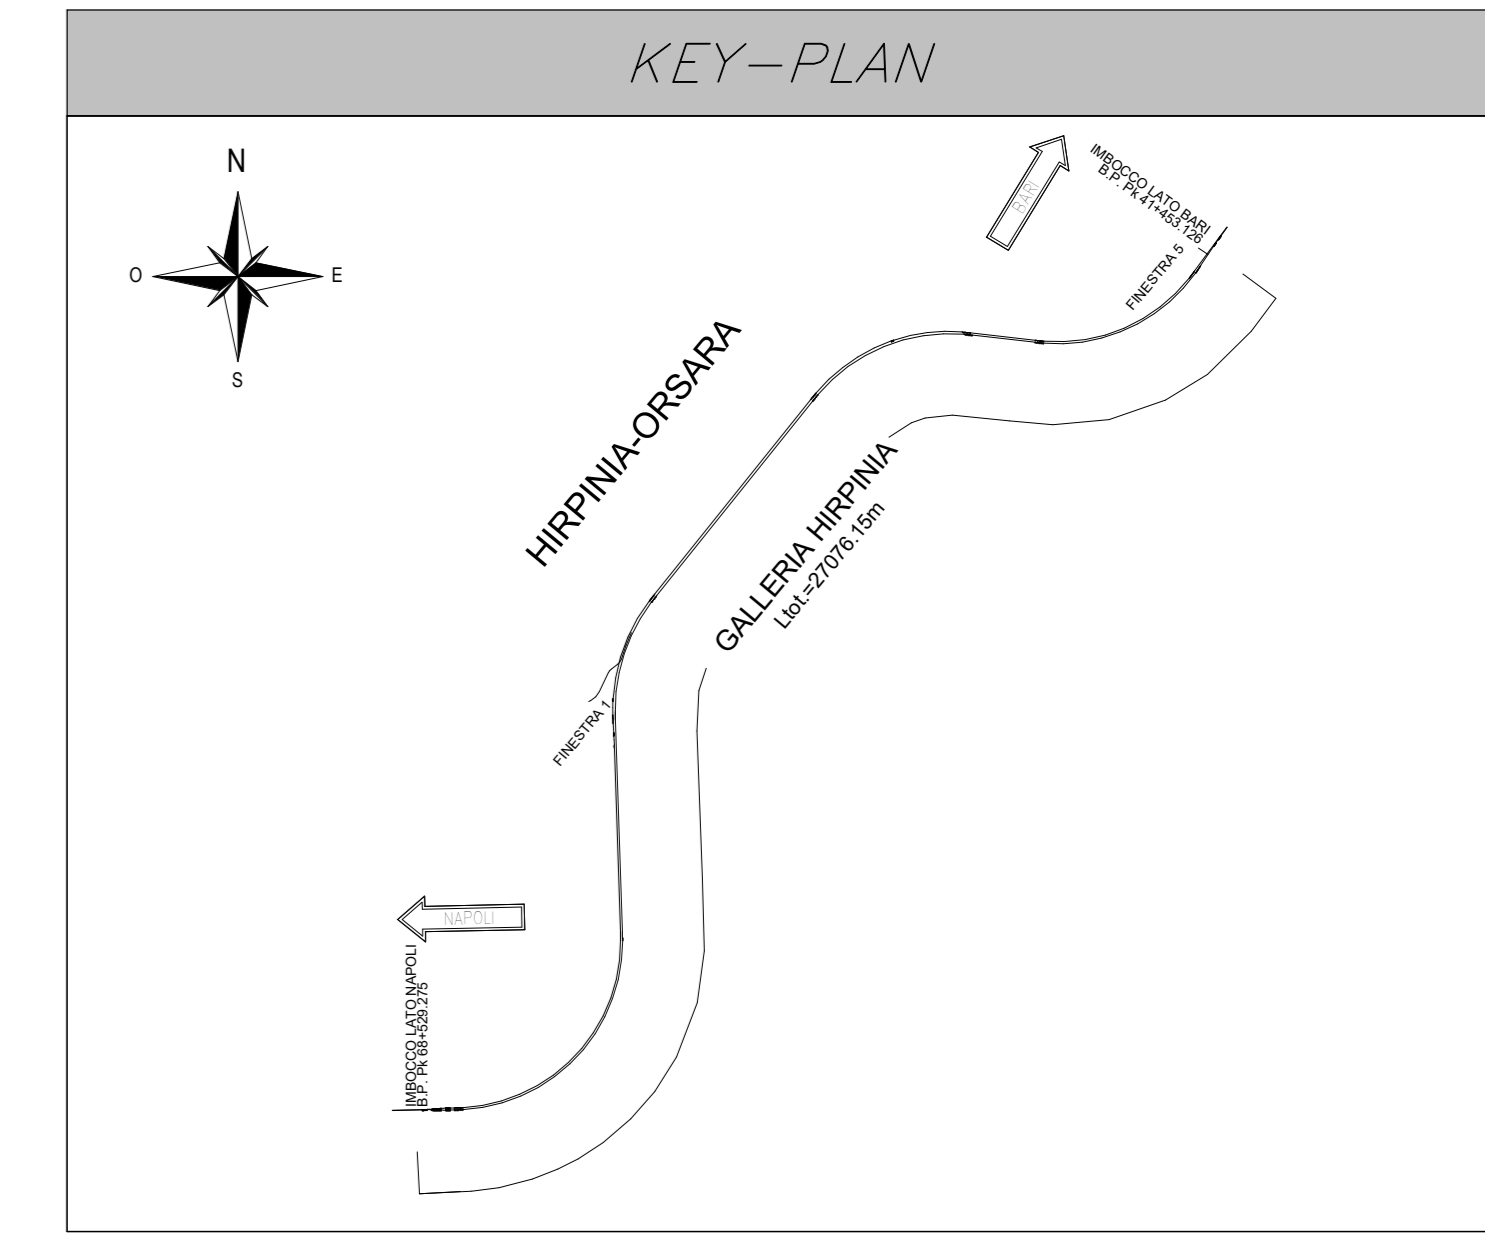


PLANIMETRIA FASE PROVVISORIA
SCALA 1:100

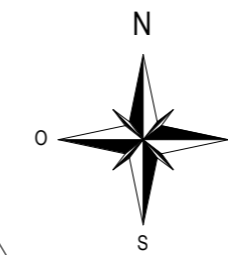

NOTE GENERALI

- A. PER LE CARATTERISTICHE DEI MATERIALI E NOTE DI CARATTERE GENERALE SI RIMANDA AGLI ELABORATI DI CALCOLO
- B. EVENTUALI DIFFERENZE NELLE MISURE TOTALI E LE SOMMATORIE DELLE MISURE PARZIALI SONO DOVUTE AGLI ARROTONDAMENTI AUTOMATICI DI AUTOCAD.
- C. LE PROGRESSIVE SI RIFERISCONO AL BINARIO PARI

LEGENDA

- P.F. = PIANO DEL FERRO
- P.S. = PIANO DI SCAVO
- Q.C. = QUOTA CORDOLO
- Q.T. = QUOTA TERRENO
- P.C. = PIANO DEI CENTRI
- Q.R.I. = QUOTA DI RIFERIMENTO
- Q.P. = QUOTA PORTALE
- L.T. = LUNGHEZZA TIRANTE
- L.P.T. = LUNGHEZZA PARZIALE TIRANTE
- L.B. = LUNGHEZZA BULLDO

COMMITTENTE: **RFI** INFRASTRUTTURE FERROVIARIE ITALIANE
GRUPPO FERROVIE DELLO STATO ITALIANE

DIREZIONE LAVORI: **ITALFERR** GRUPPO FERROVIE DELLO STATO ITALIANE

APPALTATORE: CONSORZIO: **HIRPINIA - ORSARA AV**

SOCI: **webuild Italia**, **PIZZAROTTI**

PROGETTAZIONE: MANDATARIA: **ROKSOUL**, **NETENGINEERING**, **OPINI**, **GJF**, **DELIVRI-PIR**

PROGETTO ESECUTIVO

ITINERARIO NAPOLI - BARI
RADDOPPIO TRATTA APICE - ORSARA
II LOTTO FUNZIONALE HIRPINIA - ORSARA
GN01 - GALLERIA NATURALE HIRPINIA

IMBOCO LATO BARI
OPERE DI SOSTEGNO
Planimetria generale ed elementi di tracciamento

APPALTATORE Consorzio HIRPINIA - ORSARA AV Il Direttore Tecnico Ing. F. M. Chiarocetto 21/10/2022	DIRETTORE DELLA PROGETTAZIONE Il Responsabile integrazione fra le varie prestazioni specialistiche Ing. G. Casiani	PROGETTISTA OPINI Progettista
---	--	--

COMMESSA	LOTTO	FASE	ENTE	TIPO DOC.	OPERA/DISCIPLINA	PROGR.	REV.	SCALA:
I F 3 A	0 2	E	Z Z	L A	G I 0 1 0 0	0 0 1	C	1:100

Rev.	Descrizione	Redatto	Data	Verificato	Data	Approvato	Data	Autorizzato Data
A	Emersione + 10gg	S. Vignati	10/03/22	A. Lucia	10/03/22	M. Tarantini	10/03/22	Ing. A. Pelli
B	C.08.01 - A. Lido del cantiere	S. Vignati	20/03/22	A. Lucia	20/03/22	M. Tarantini	20/03/22	
C	C.08.02 - A. Lido del cantiere	S. Vignati	21/10/22	A. Lucia	21/10/22	M. Tarantini	21/10/22	

File: IF3A02ZZLAGI010001C.pdf n. Elab.: ...