
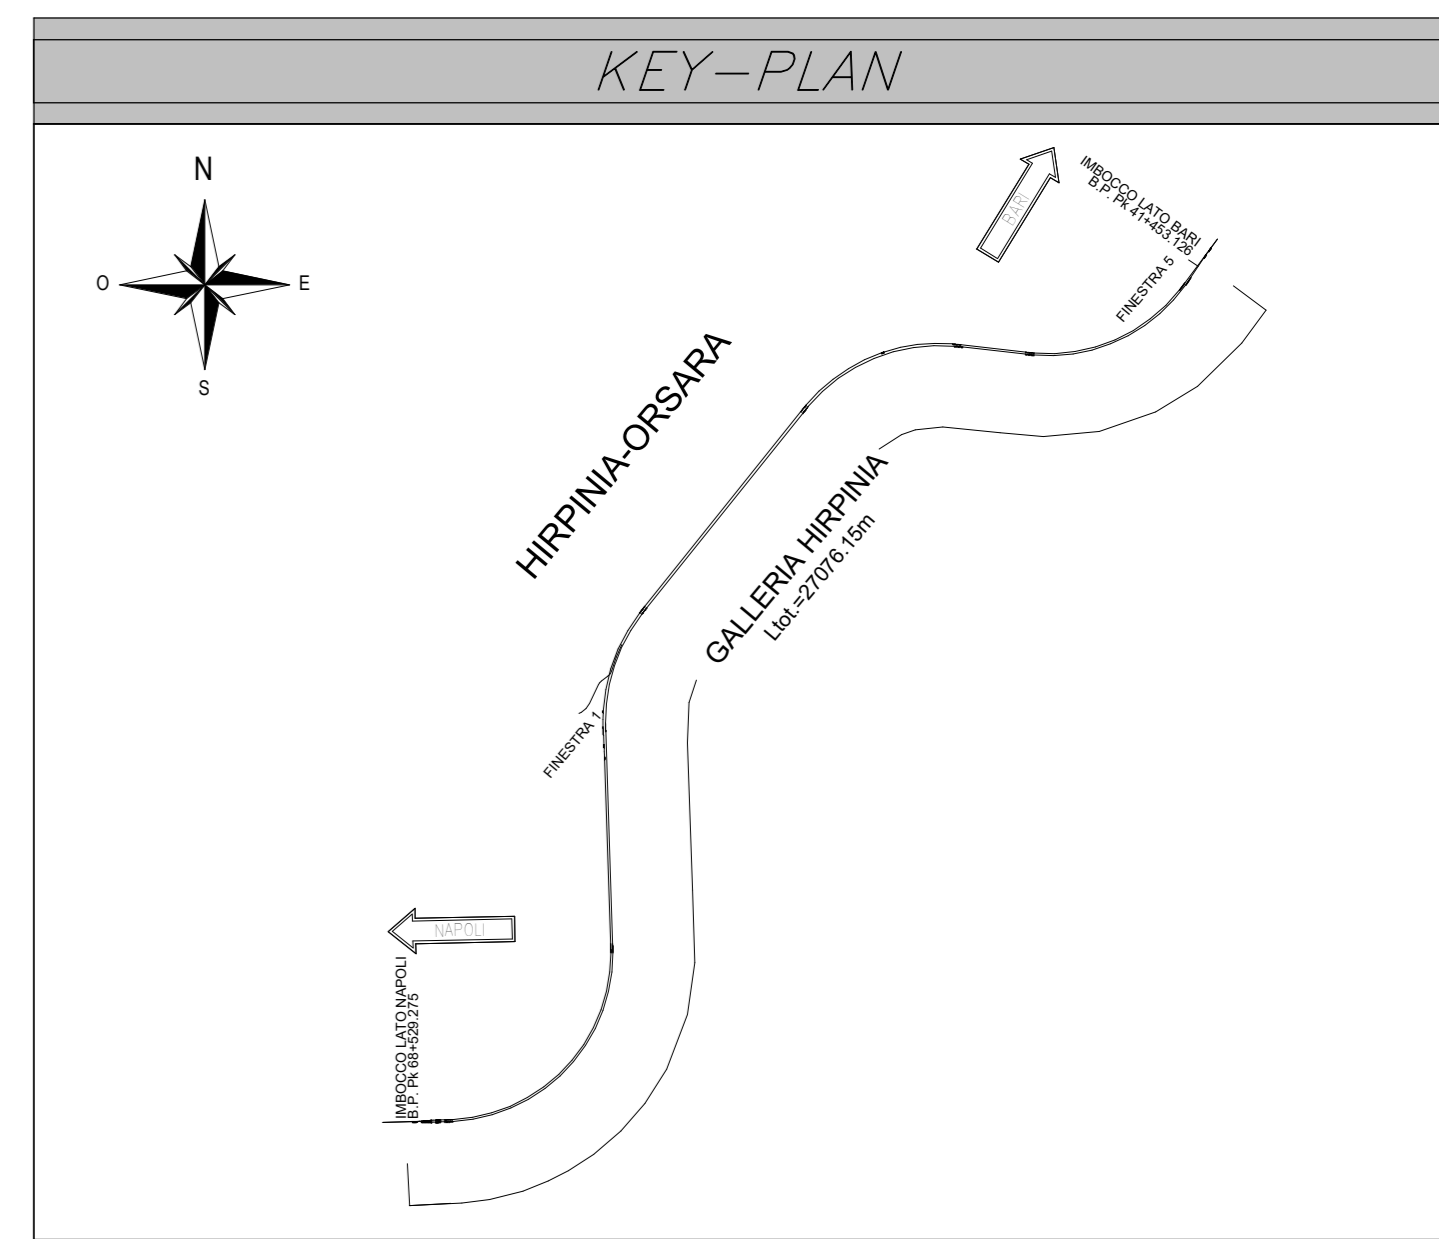


PLANIMETRIA FASE PROVVISORIA  
SCALA 1:100

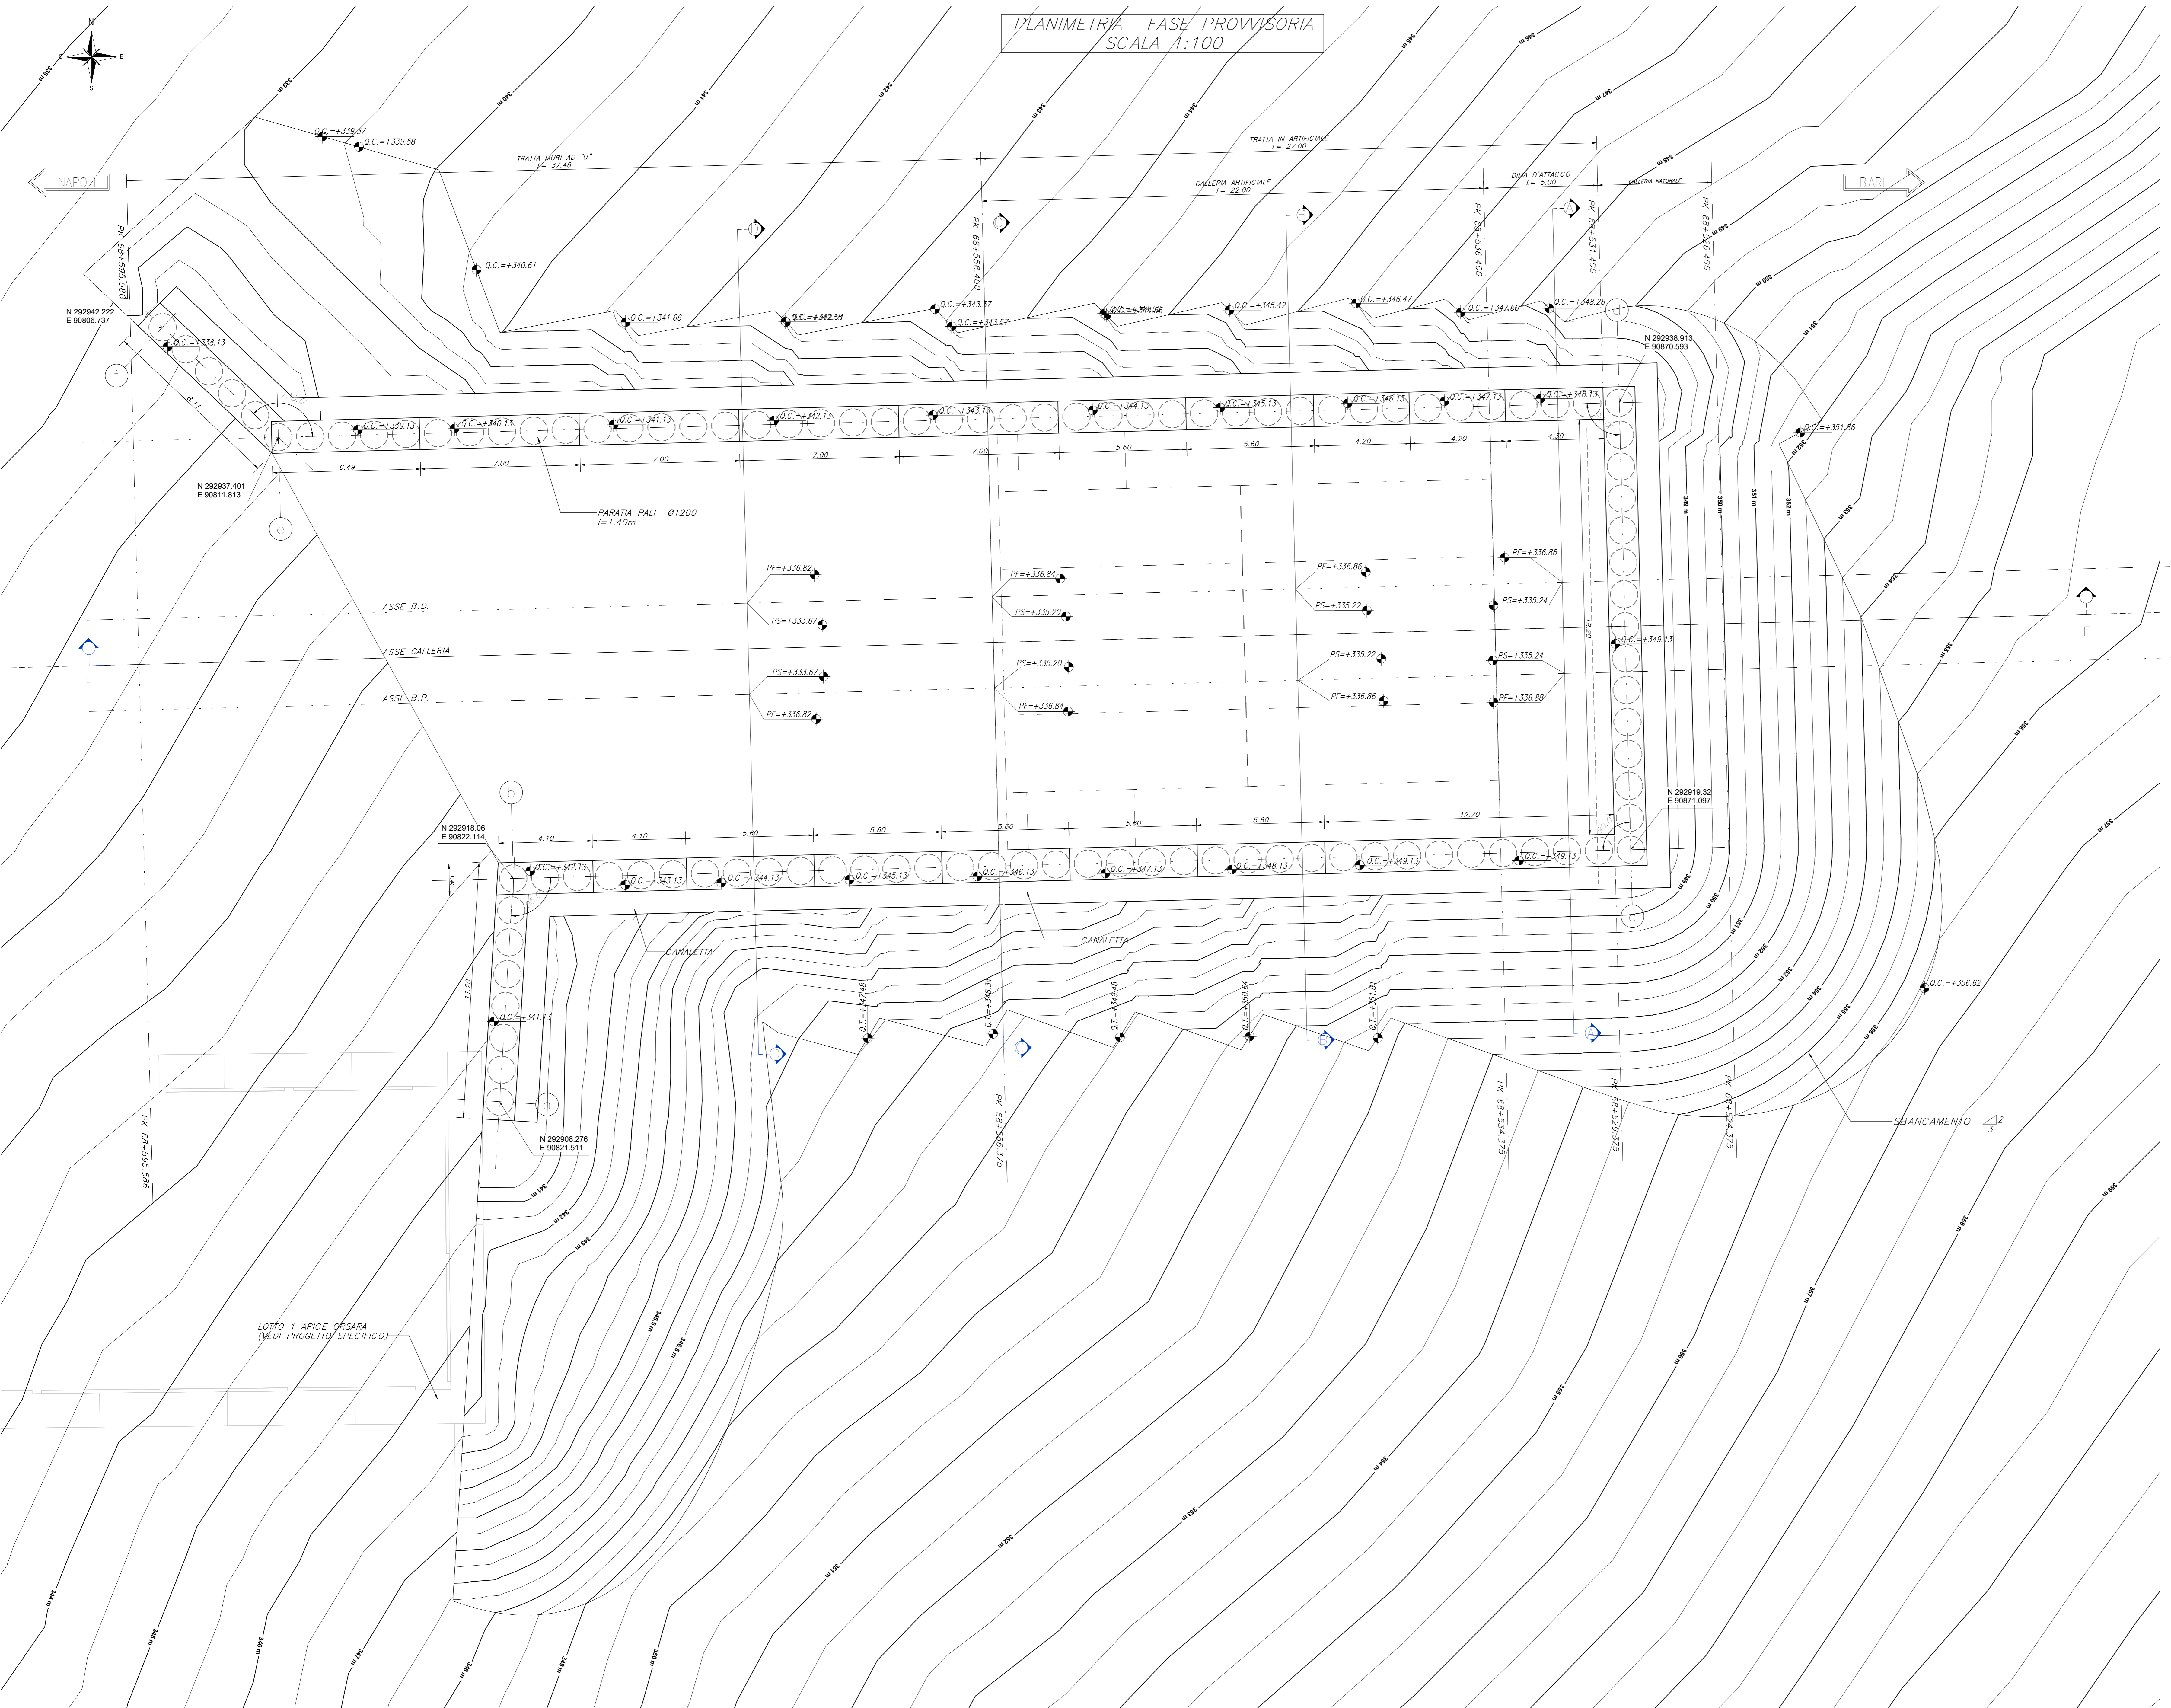

COORDINATE DI TRACCIAMENTO TRAVE DI TESTATA

Punto	X	Y
a	90821.511	292908.276
b	90822.114	292918.060
c	90821.097	292919.320
d	90820.593	292938.913
e	90817.813	292937.401
f	90806.737	292942.222

VOLUME DI SCAVO  
15795 mc

NOTE GENERALI

- A. PER LE CARATTERISTICHE DEI MATERIALI E NOTE DI CARATTERE GENERALE SI RIMANDA AGLI ELABORATI DI CALCOLO.
- B. EVENTUALI DIFFERENZE TRA LE MISURE TOTALI E LE SOMMATORIE DELLE MISURE PARZIALI SONO DOVUTE AGLI ARROTONDAMENTI AUTOMATICI DI SEVVI.
- C. LE PROGRESSIVE SI RIFERISCONO AL BINARIO PARI.

LEGENDA

- P.F. = PIANO DEL FERRO
- P.S. = PIANO DI SCAVO
- O.C. = QUOTA CORDOLO
- O.T. = QUOTA TERRENO
- P.C. = PIANO DEI CENTRI
- O.R.K. = QUOTA DI RIFERIMENTO
- O.P. = QUOTA PORTALE
- L.T. = LUNGHEZZA TIRANTE
- L.P.T. = LUNGHEZZA PARZIALE TIRANTE
- L.B. = LUNGHEZZA BULBO

COMMITTENTE: **RFI** (GRUPPO FERROVIE DELLO STATO ITALIANO)

DIREZIONE LAVORI: **ITALFERR** (GRUPPO FERROVIE DELLO STATO ITALIANO)

APPALTATORE/CONSORZIO: **HIRPINIA - ORSARA AV**

MANDATARIA: **webuild Italia**

MANDANTI: **PIZZAROTTI**

PROGETTAZIONE/MANDATARIA: **ROKSOUL**, **NETENGINEERING**, **OPINI**, **G.F.**

PROGETTO ESECUTIVO

ITINERARIO NAPOLI - BARI  
RADDOPPIO TRATTA APICE - ORSARA  
IL LOTTO FUNZIONALE HIRPINIA - ORSARA  
GN01 - GALLERIA NATURALE HIRPINIA

IMBOCCO LATO NAPOLI  
OPERE DI SOSTEGNO  
Planimetria generale ed elementi di tracciamento

APPALTATORE	DIRETTORE DELLA PROGETTAZIONE	PROGETTISTA
Consorzio HIRPINIA - ORSARA AV Ing. F. M. Chiarvoce 2102003	Il Responsabile integrazione fra le varie prestazioni specialistiche Ing. G. Casiani	<b>OPINI</b> Ing. M. Tanzi

COMMESSA	LOTTO	FASE	ENTE	TIPO DOC.	OPERAZIONE/DISCIPLINA	PROGR.	REV.	SCALA:
IF3A	02	E	ZZ	LA	G10200	001	D	1:100

Rev.	Descrizione	Redatto	Data	Verificato	Data	Approvato	Data	Autorizzato Data
A	Emissione a 10gg	S. Vigneri	10/03/20	A. Lucia	10/03/20	M. Tanzi	10/03/20	Ing. A. Pelli
B	C.08.01 - A valle del consolidato	S. Vigneri	11/03/20	A. Lucia	11/03/20	M. Tanzi	11/03/20	
C	C.08.02 - A valle del consolidato	S. Vigneri	21/03/20	A. Lucia	21/03/20	M. Tanzi	21/03/20	
D	C.08.04 - A valle del consolidato	S. Vigneri	21/03/20	M. Tanzi	21/03/20	M. Tanzi	21/03/20	21/03/20