






PLANIMETRIA
SCALA 1:200

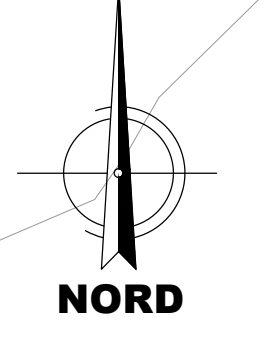

DISEGNI DI RIFERIMENTO	
SISTEMAZIONE PROVVISORIA - Sezioni trasversali	IF3A02ZZAP20100011
SISTEMAZIONE PROVVISORIA - Profilo longitudinale	IF3A02ZZAP20100003
SISTEMAZIONE DEFINITIVA - Planimetria	IF3A02ZZAP20100002
SISTEMAZIONE DEFINITIVA - Sezioni trasversali	IF3A02ZZAP20100010
SISTEMAZIONE DEFINITIVA - Profilo longitudinale	IF3A02ZZAP20100002
Monitoraggio - Installazione strumentazione - Tav 1/2 e 2/2	IF3A02ZZAP20100050/60
Tabella materiali	IF3A02ZZSP20100001

NOTE

- EVENTUALI DIFFERENZE TRA LE MISURE DI QUOTE TOTALI E LA SOMMATORIA DELLE MISURE DI QUOTE PARZIALI SONO DOVUTE AD ARROTONDAMENTI AUTOMATICI

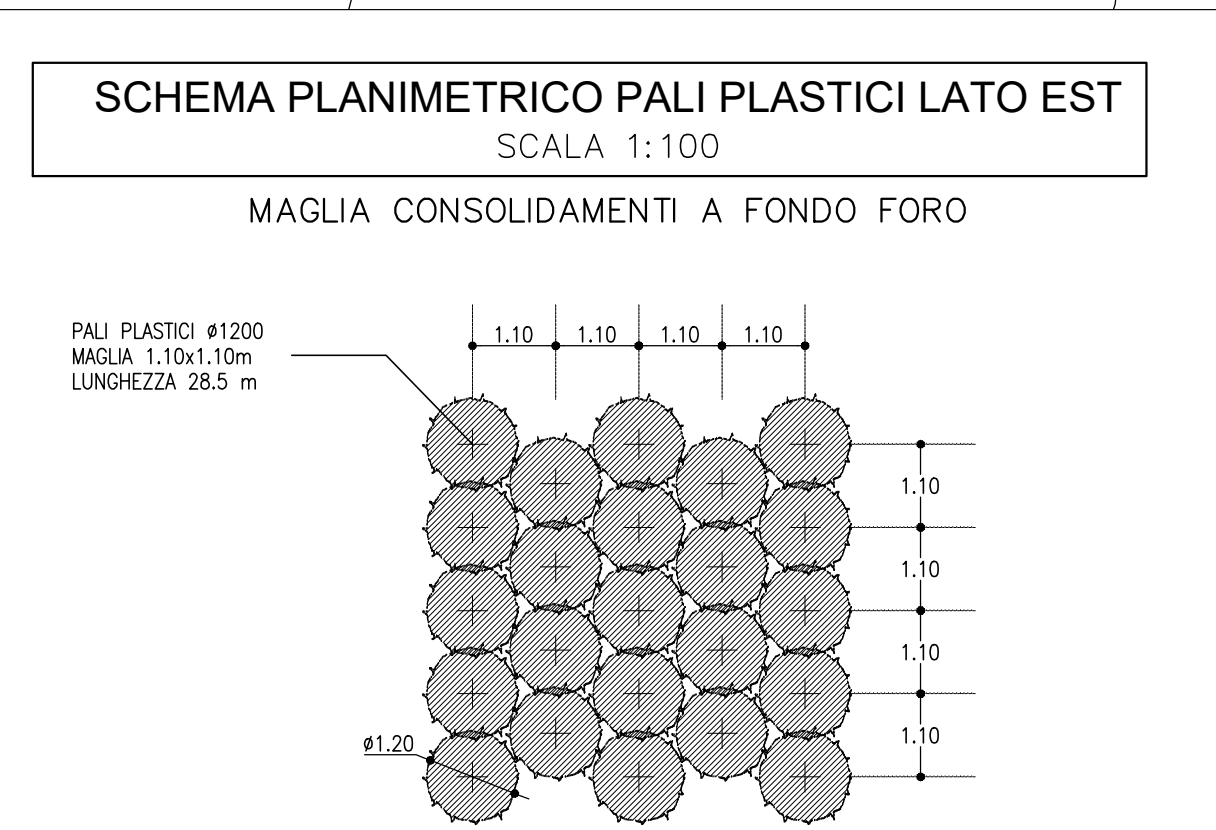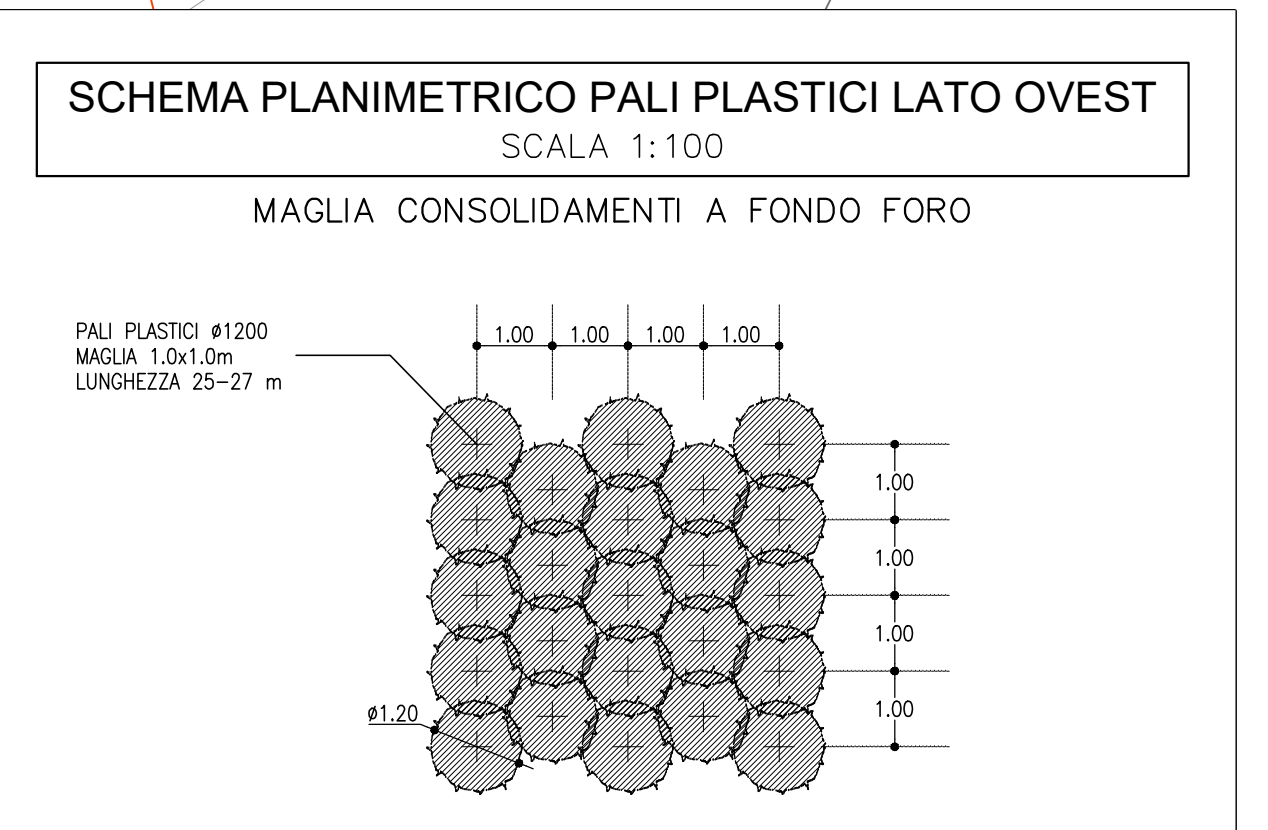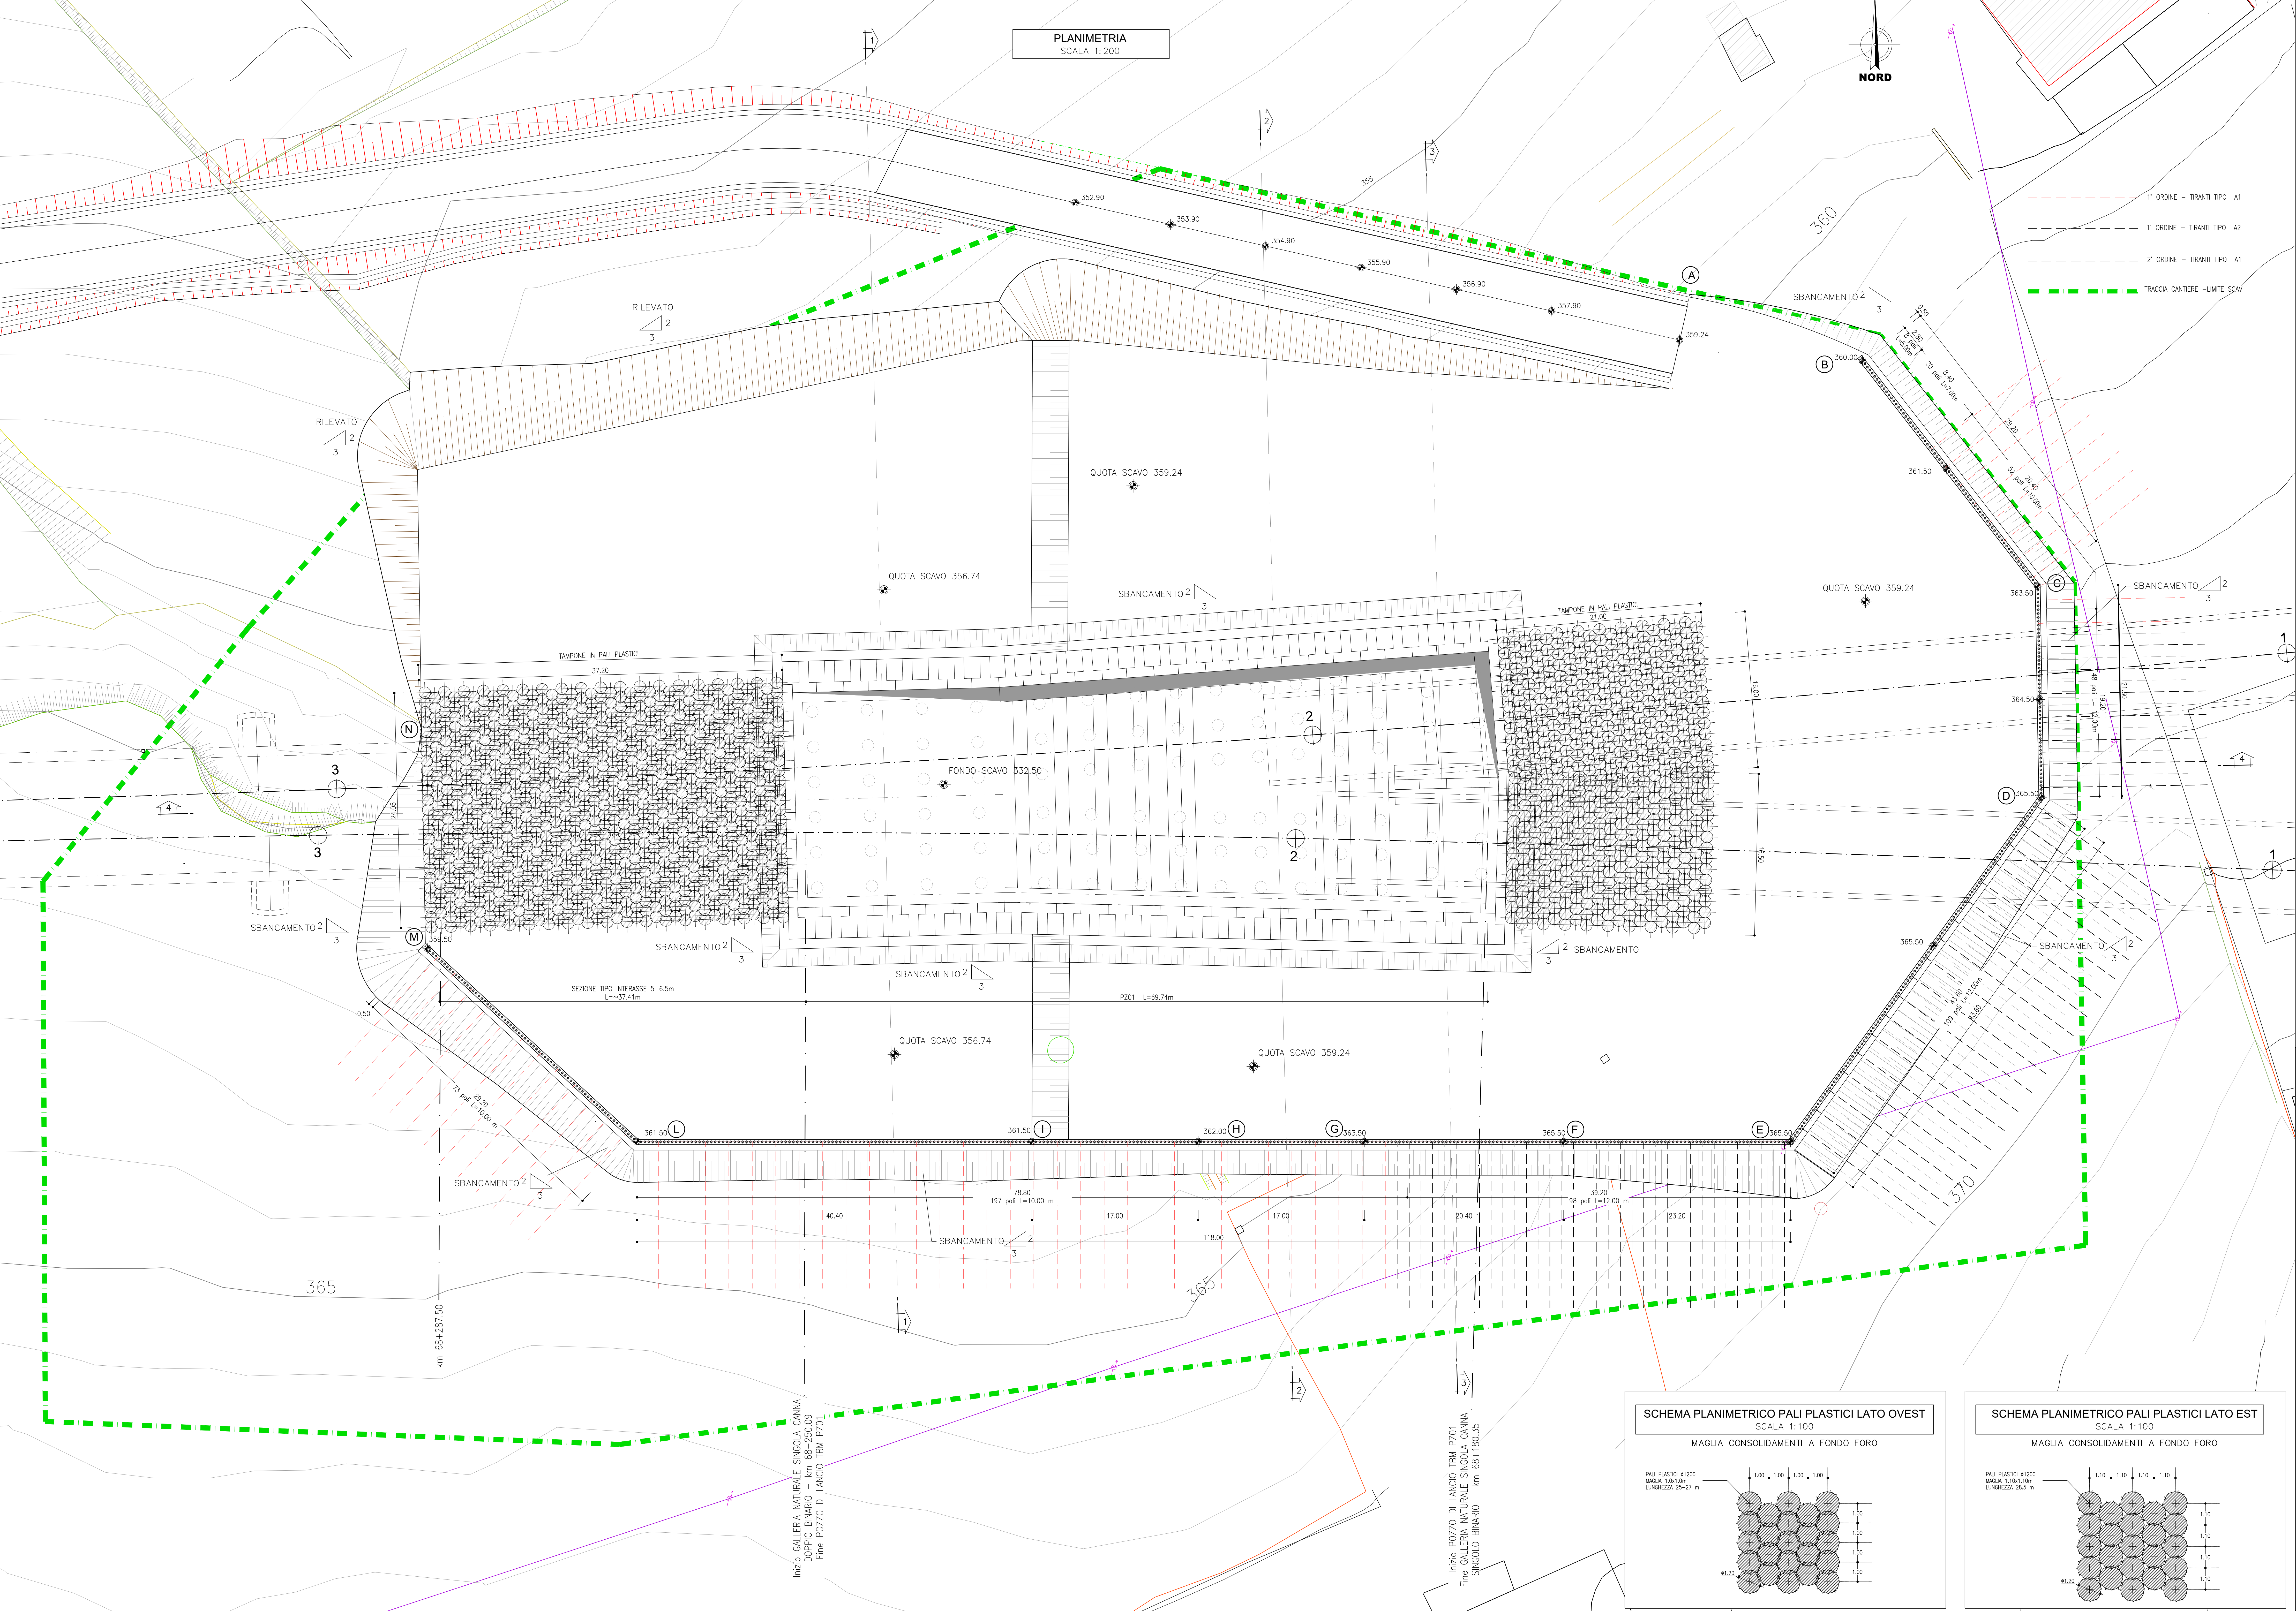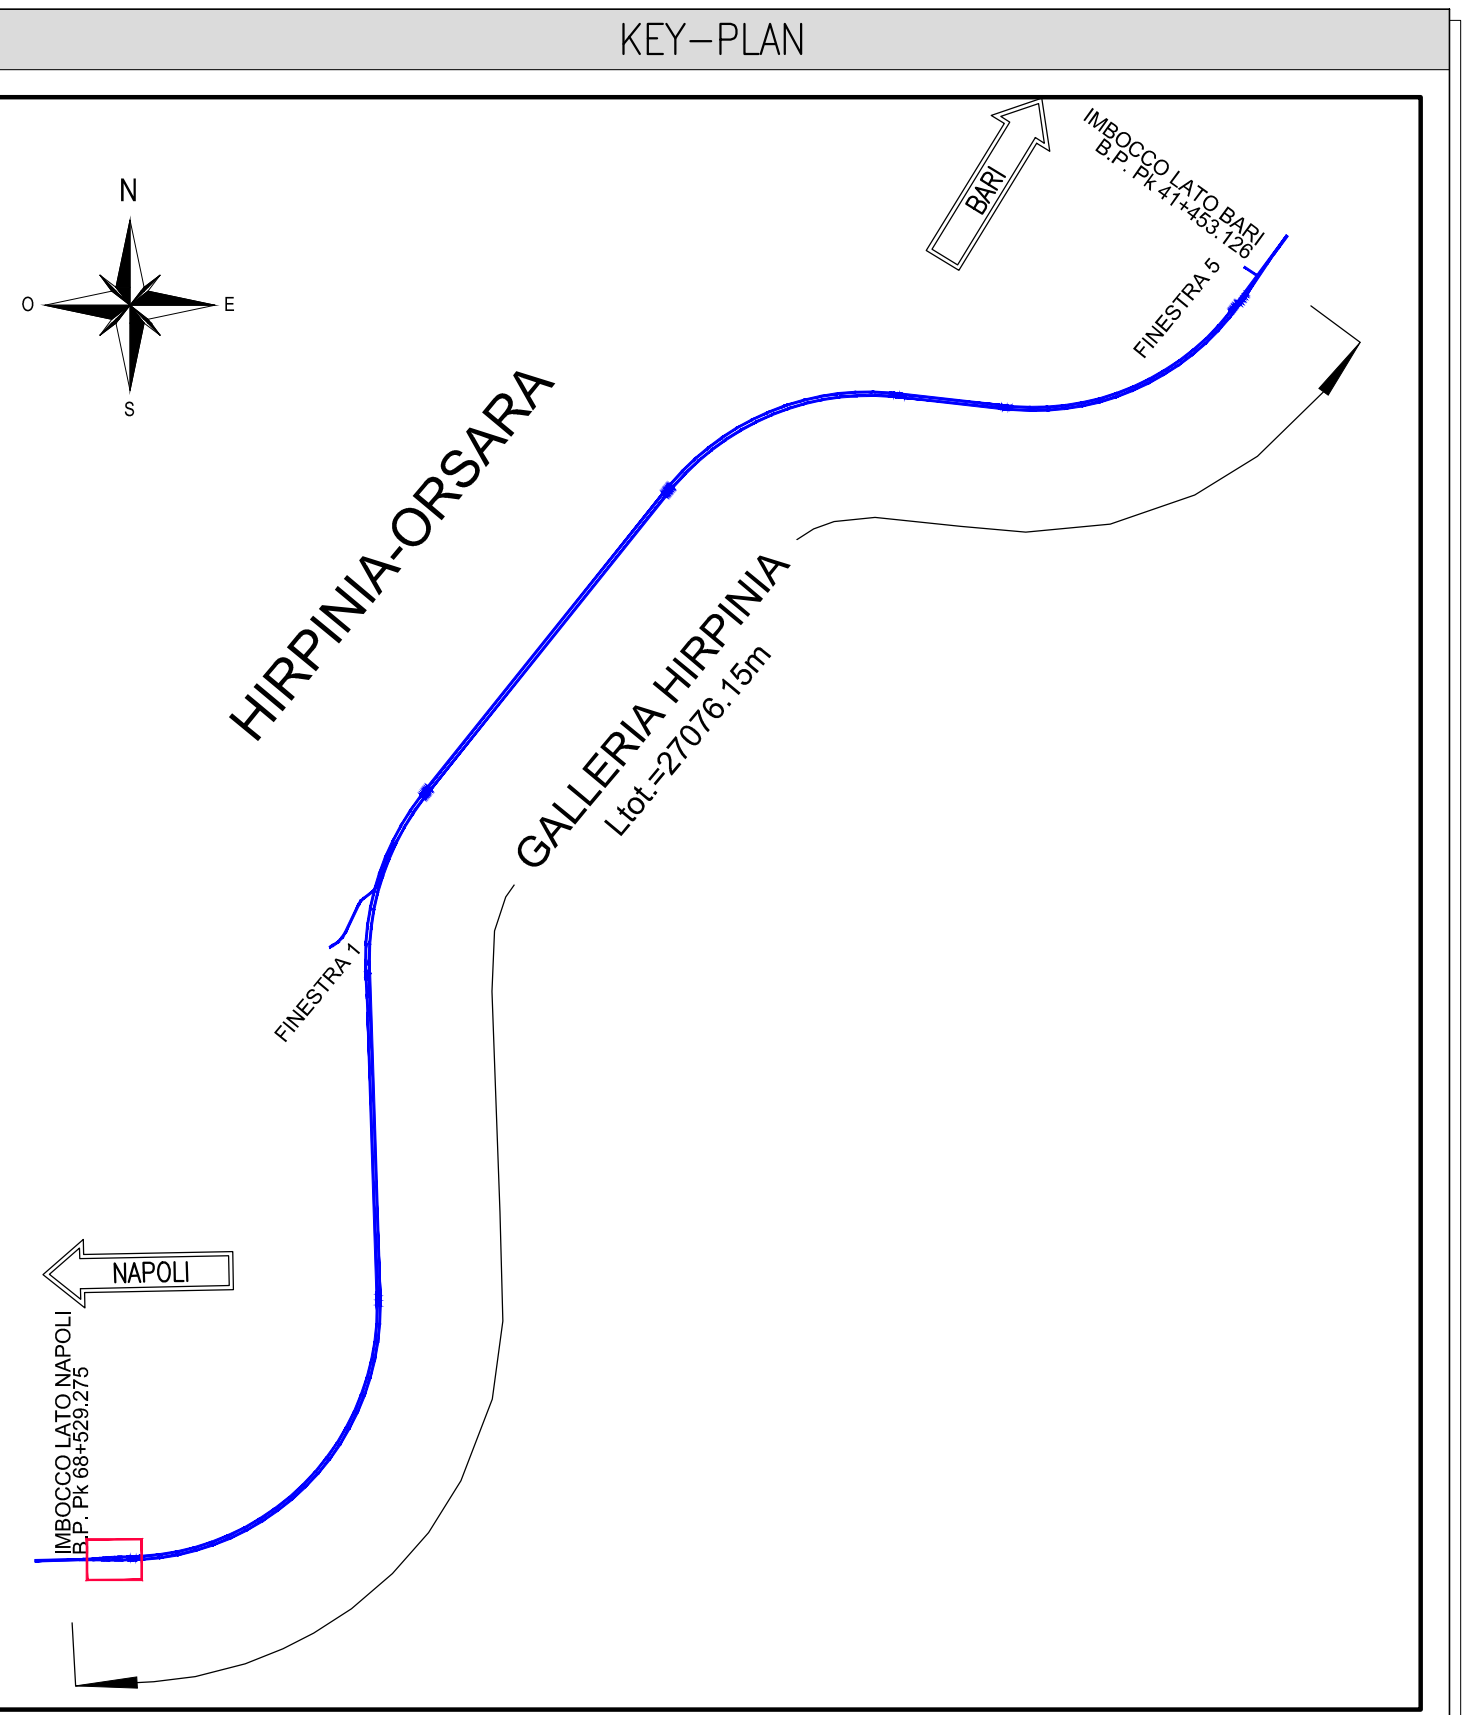

COMMITTENTE: **RFI** RETE FERROVIARIA ITALIANA - GRUPPO FERROVIE DELLO STATO ITALIANE

DIREZIONE LAVORI: **ITALFERR** GRUPPO FERROVIE DELLO STATO ITALIANE

APPALTATORE: **webuild Italia** / **PIZZAROTTI**

PROGETTAZIONE: **ROCK SOIL** / **NET** / **OPINI** / **GP** / **BLAVIERE-PAR**

PROGETTO ESECUTIVO

ITINERARIO NAPOLI - BARI
RADDOPPIO TRATTA APICE - ORSARA
IL LOTTO FUNZIONALE HIRPINIA - ORSARA
PZ01 - GALLERIA HIRPINIA - TRATTO IN SCAVO DALL'ALTO

POZZO
SISTEMAZIONE PROVVISORIA
Planimetria

Rev	Descrizione	Redatto	Verificato	Approvato	Data	Autore	Rev	Scala
A	Emersione HIR av	S. Tognoli	avvisio	A. Liscio	avvisio	M. Tardini	avvisio	1:200
B	OSR 01 - A valle del consolidamento	E. Caracciolo	avvisio	A. Liscio	avvisio	M. Tardini	avvisio	
C	OSR 04 - A valle del consolidamento	E. Caracciolo	avvisio	M. Tardini	avvisio	M. Tardini	avvisio	

File: IF3A02ZZAP20100003C.dwg n. Elab: ...