PLANIMETRIA - Tav. 1 di 18 - Scala 1:2000

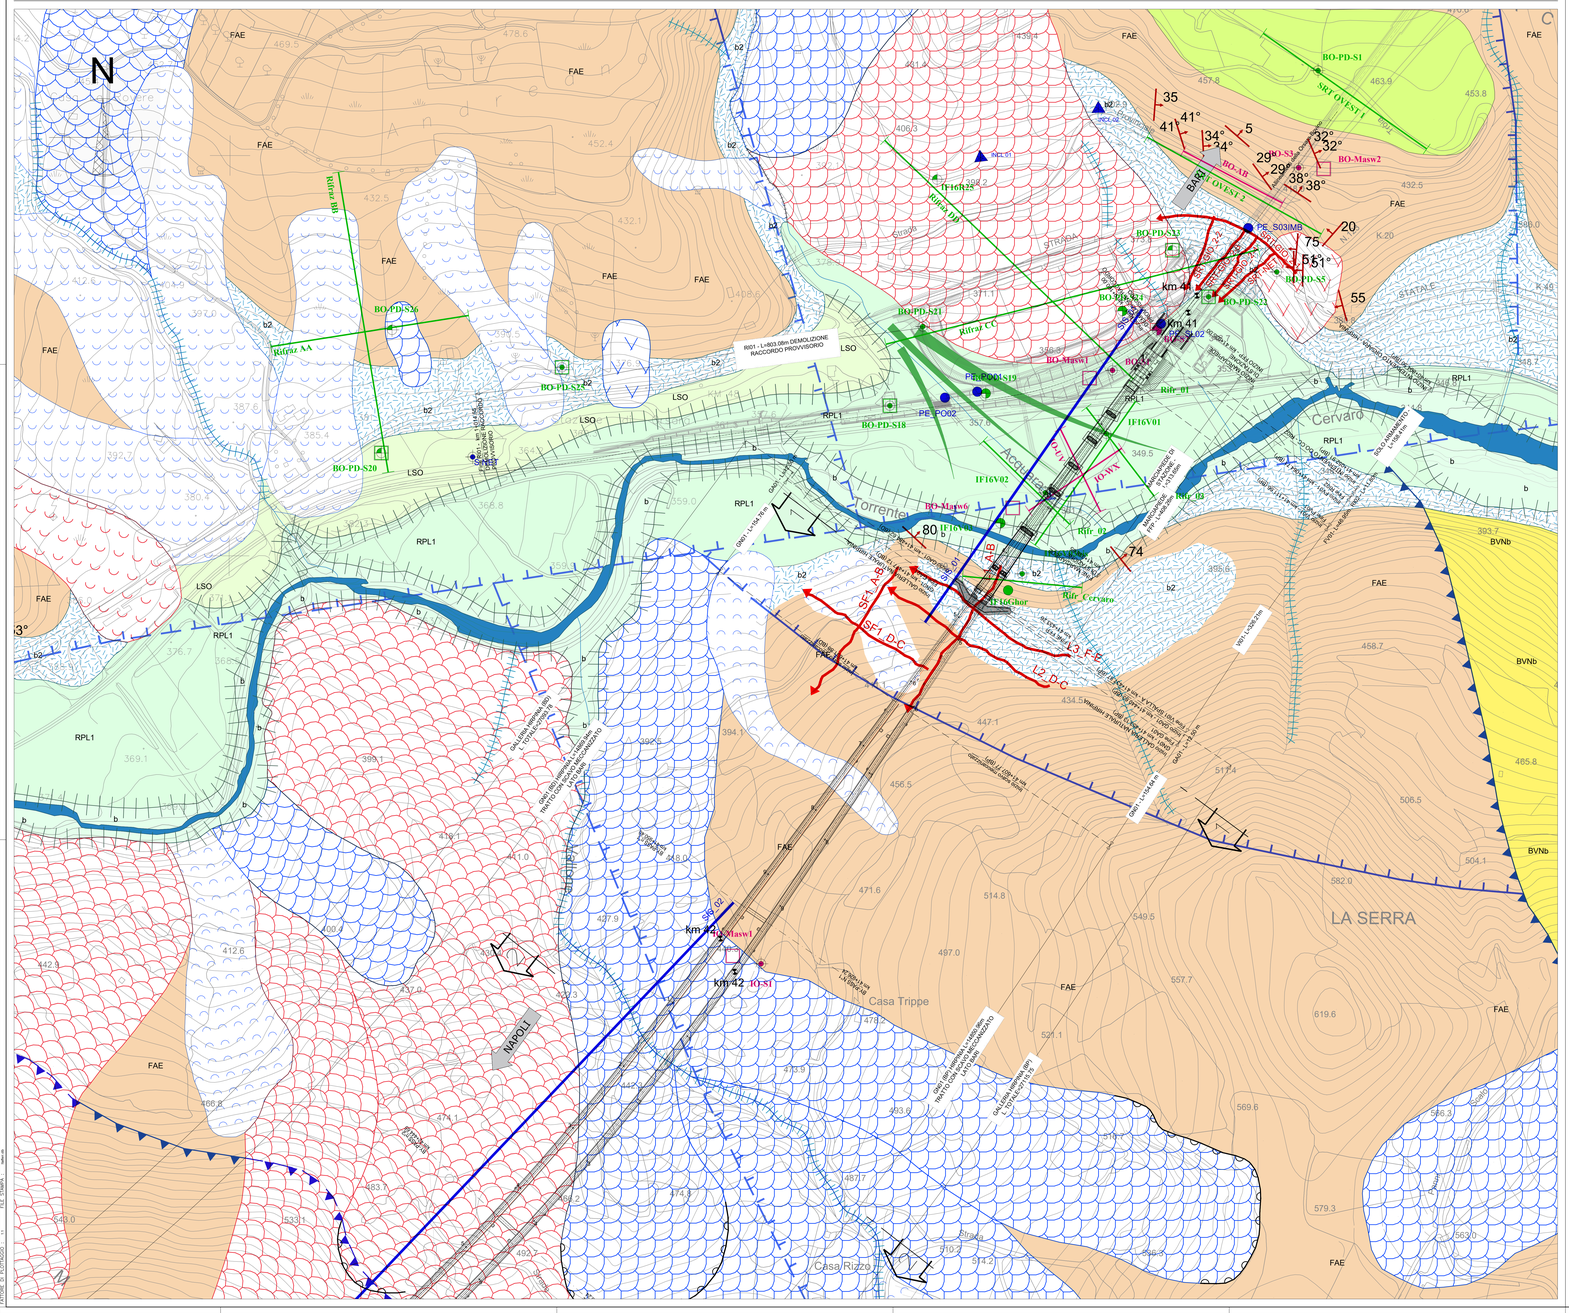
N
FAE
LSO
RPL1
BVNb
Cervaro
Orrente
Accadia
Casa Trippe
Casa Rizzo
LA SERRA
NAPOLI
BARI
BO-PD-S1
BO-PD-S12
BO-PD-S21
BO-PD-S22
BO-PD-S24
BO-PD-S26
BO-PD-S20
BO-PD-S18
BO-PD-S5
BO-Masw2
BO-Masw1
BO-Masw6
PE_S03IMB
PE_PO02
IF16V01
IF16V02
IF16GHor
Rifr_01
Rifr_02
Rifr_Cervaro
Rifrez AA
Rifrez BB
Rifrez CC
Rifrez DD
SF1_AB
SF1_DC
L2_DC
L3_FE
SR7 OVEST 1
SR7 OVEST 2
BARI OVEST 2
BARI OVEST 1
km 40
km 41
km 42
km 43
km 74
km 75
km 80
SR 90 DIR
SR 90 DIR
SR 90 DIR