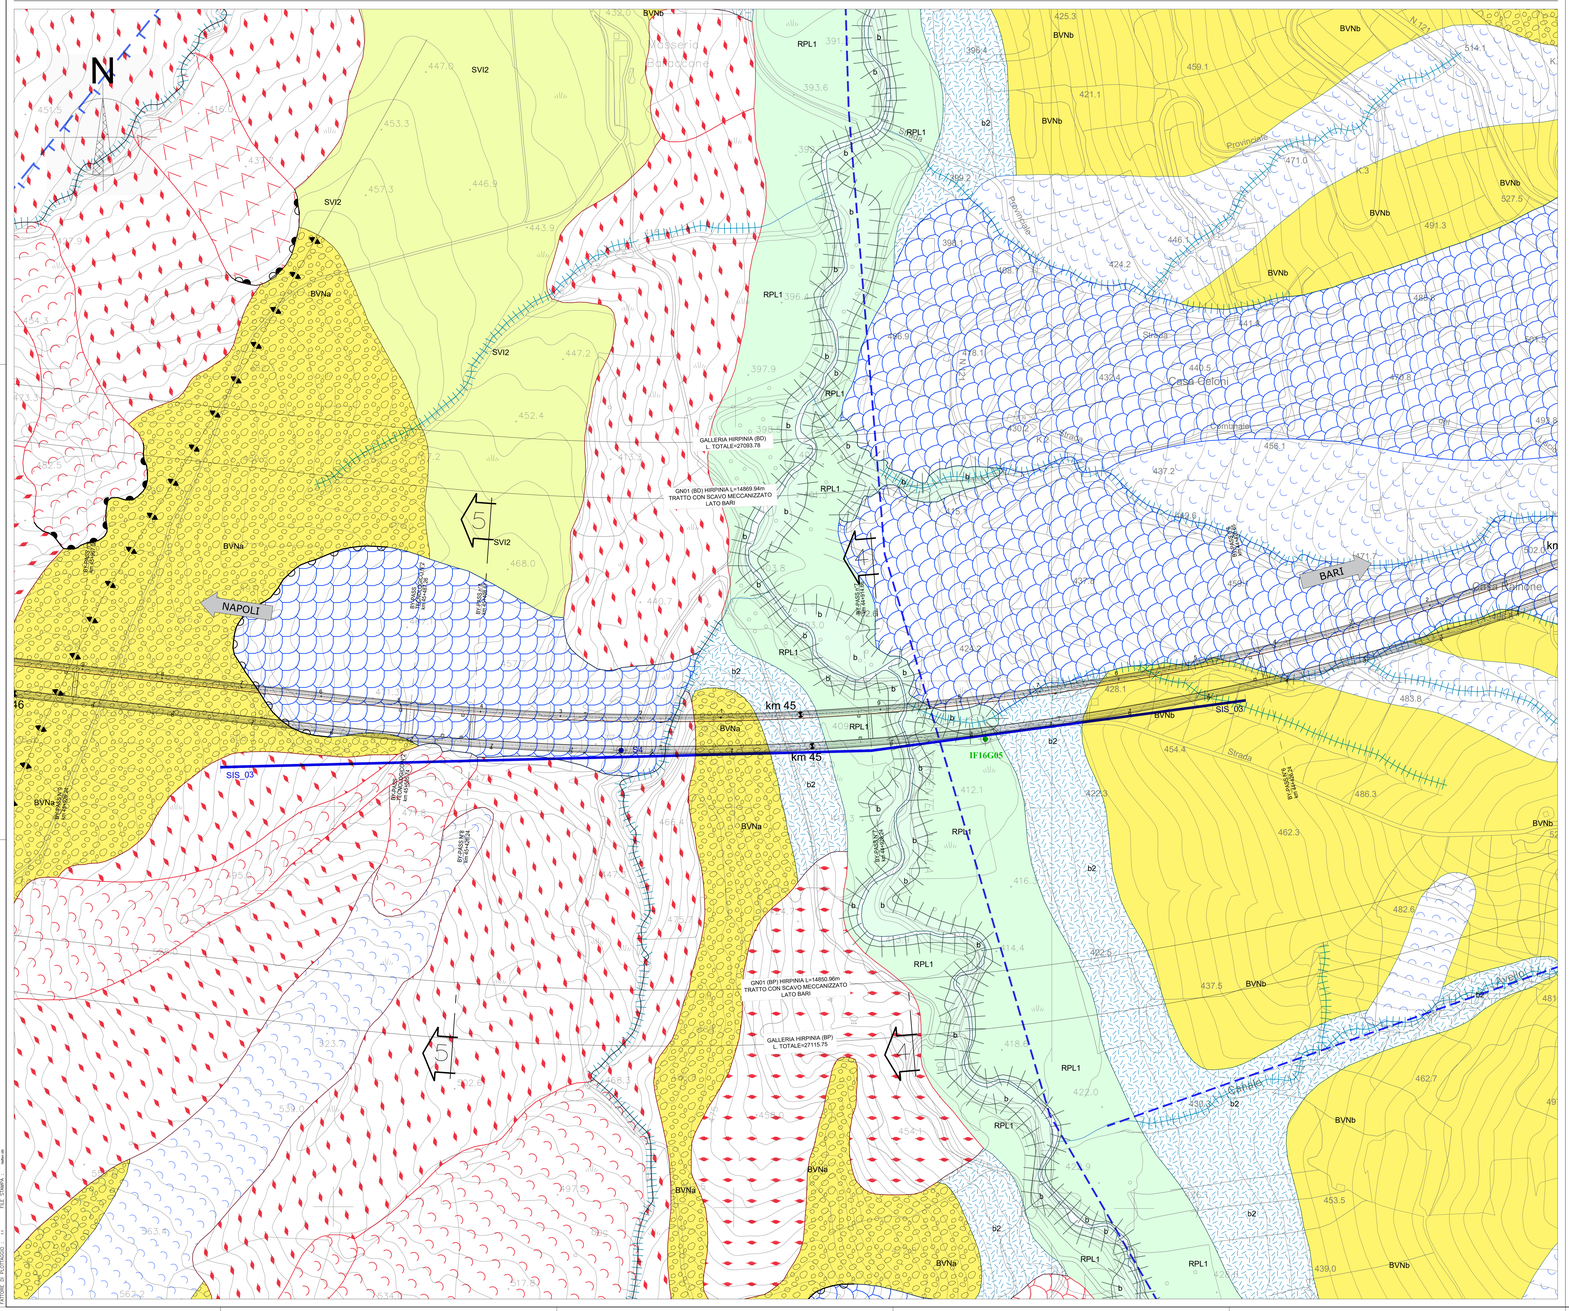PLANIMETRIA - Tav. 3 di 18 - Scala 1:2000