PLANIMETRIA - Tav. 7 di 18 - Scala 1:2000

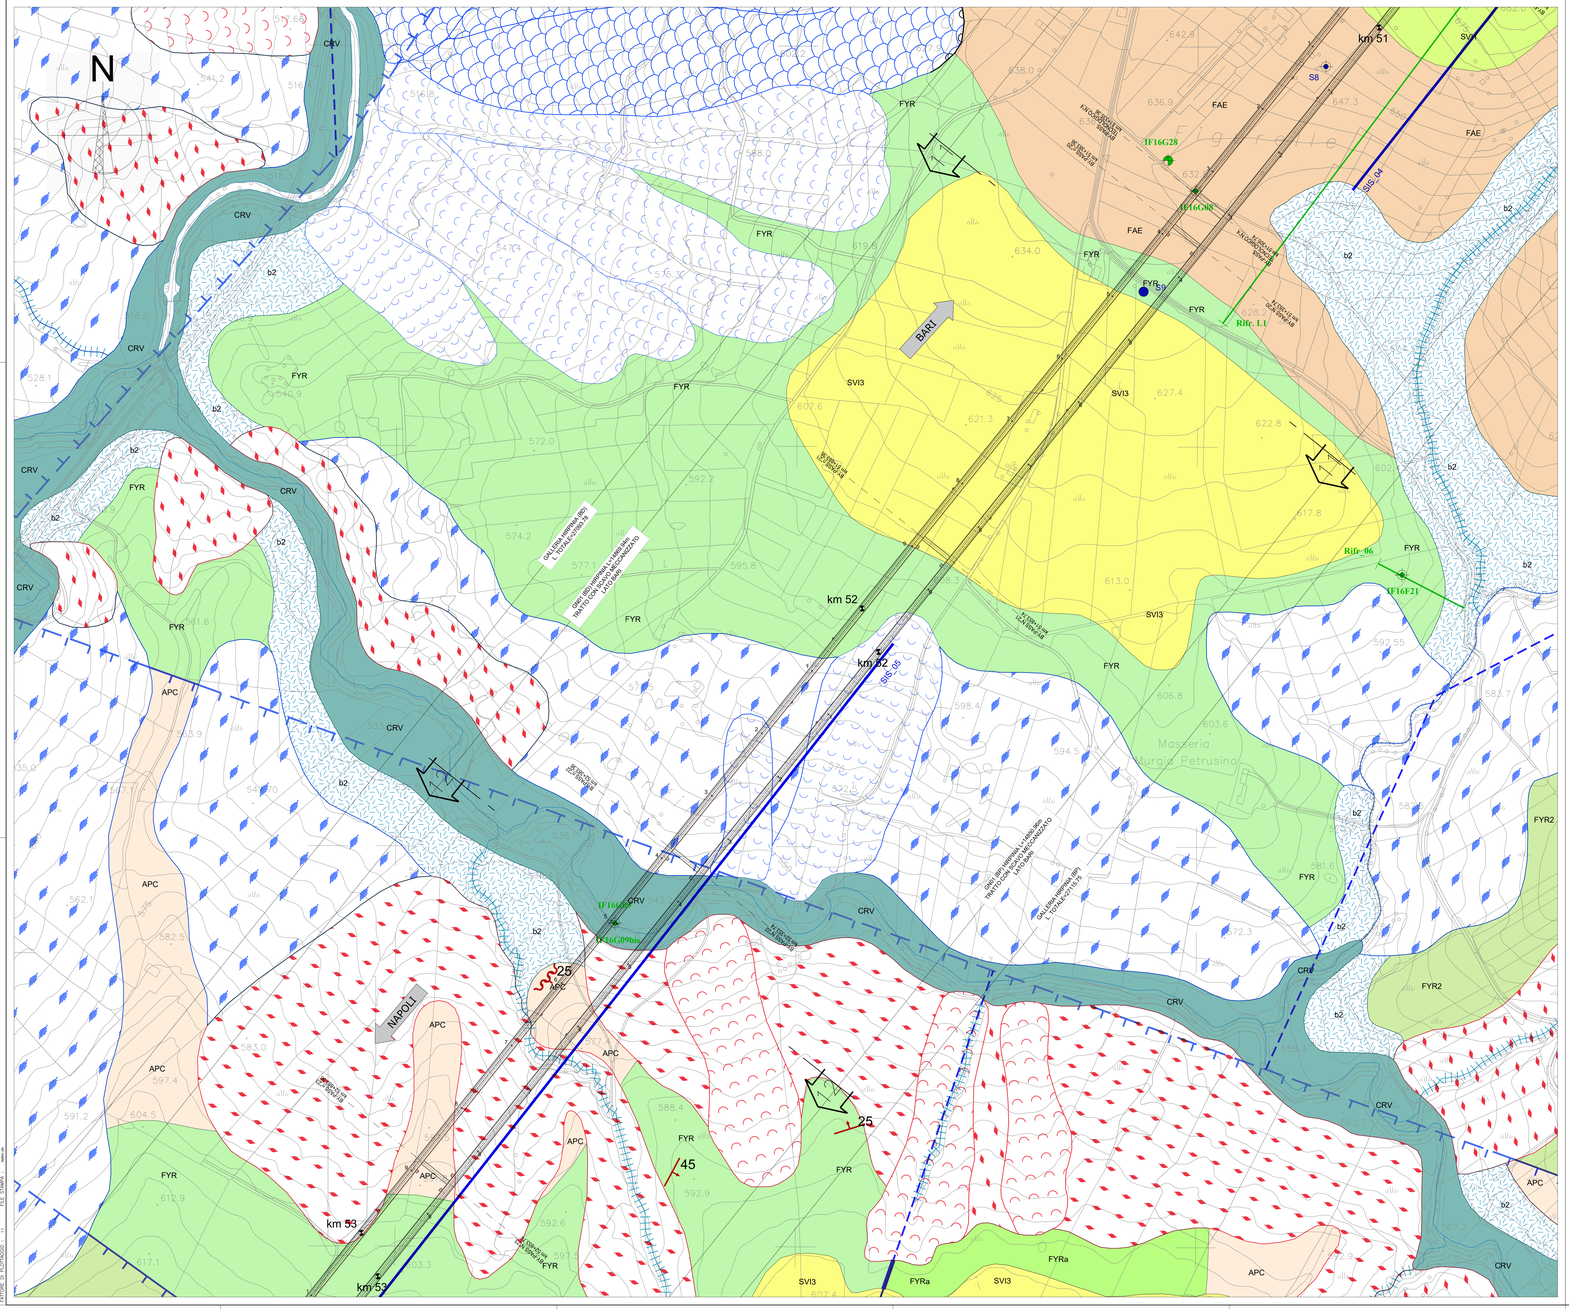
N
km 51
km 52
km 53
BARI
NAPOLI
S8
SVI3
FYR
FAE
b2
CRV
APC
FYRa
FYR2
IF16G28
IF16G08
IF16G21
IF16G09
IF16G09bis
Rifr. L1
Rifr. 06
SIS_04
SIS_05
Masseria Murgia Petrusino
