PLANIMETRIA - Tav. 13 di 18 - Scala 1:2000

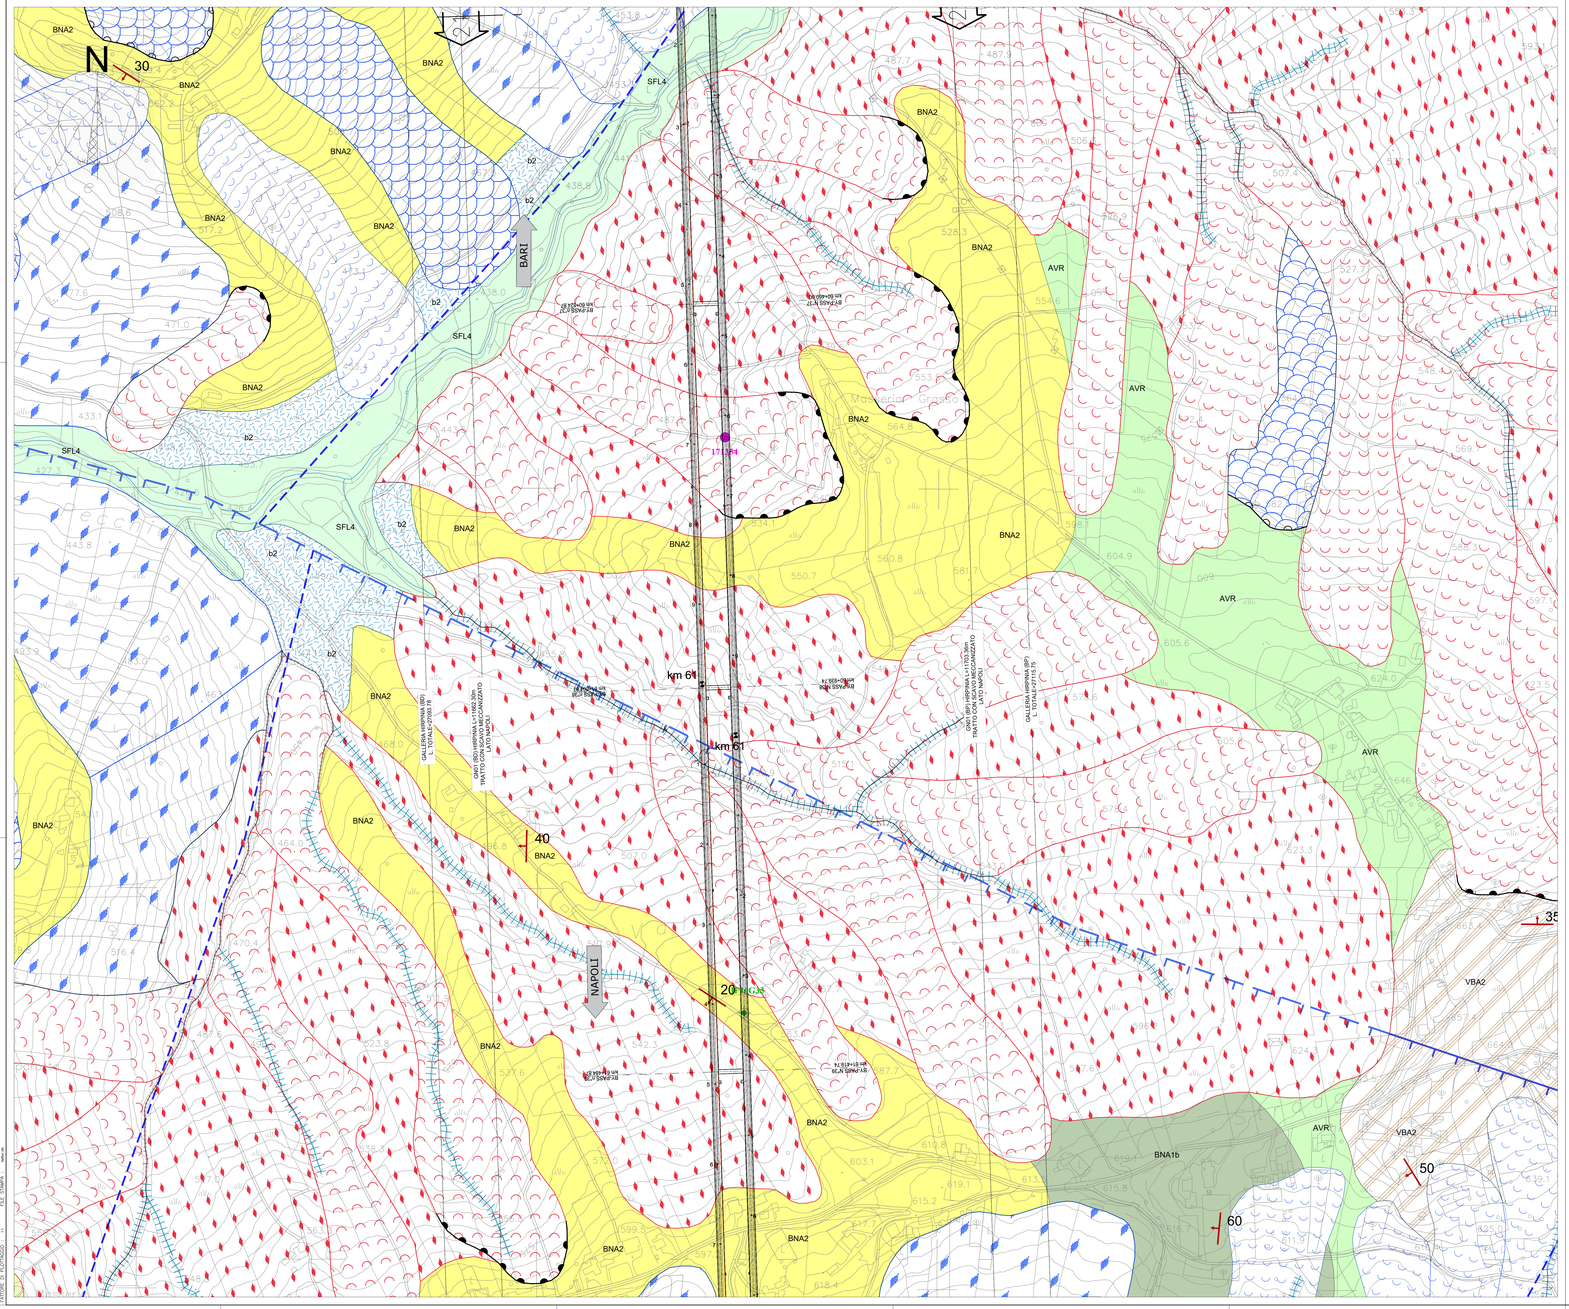
N
BNA2
SFL4
b2
AVR
VBA2
BNA1b
BARI
NAPOLI
km 61
km 61
