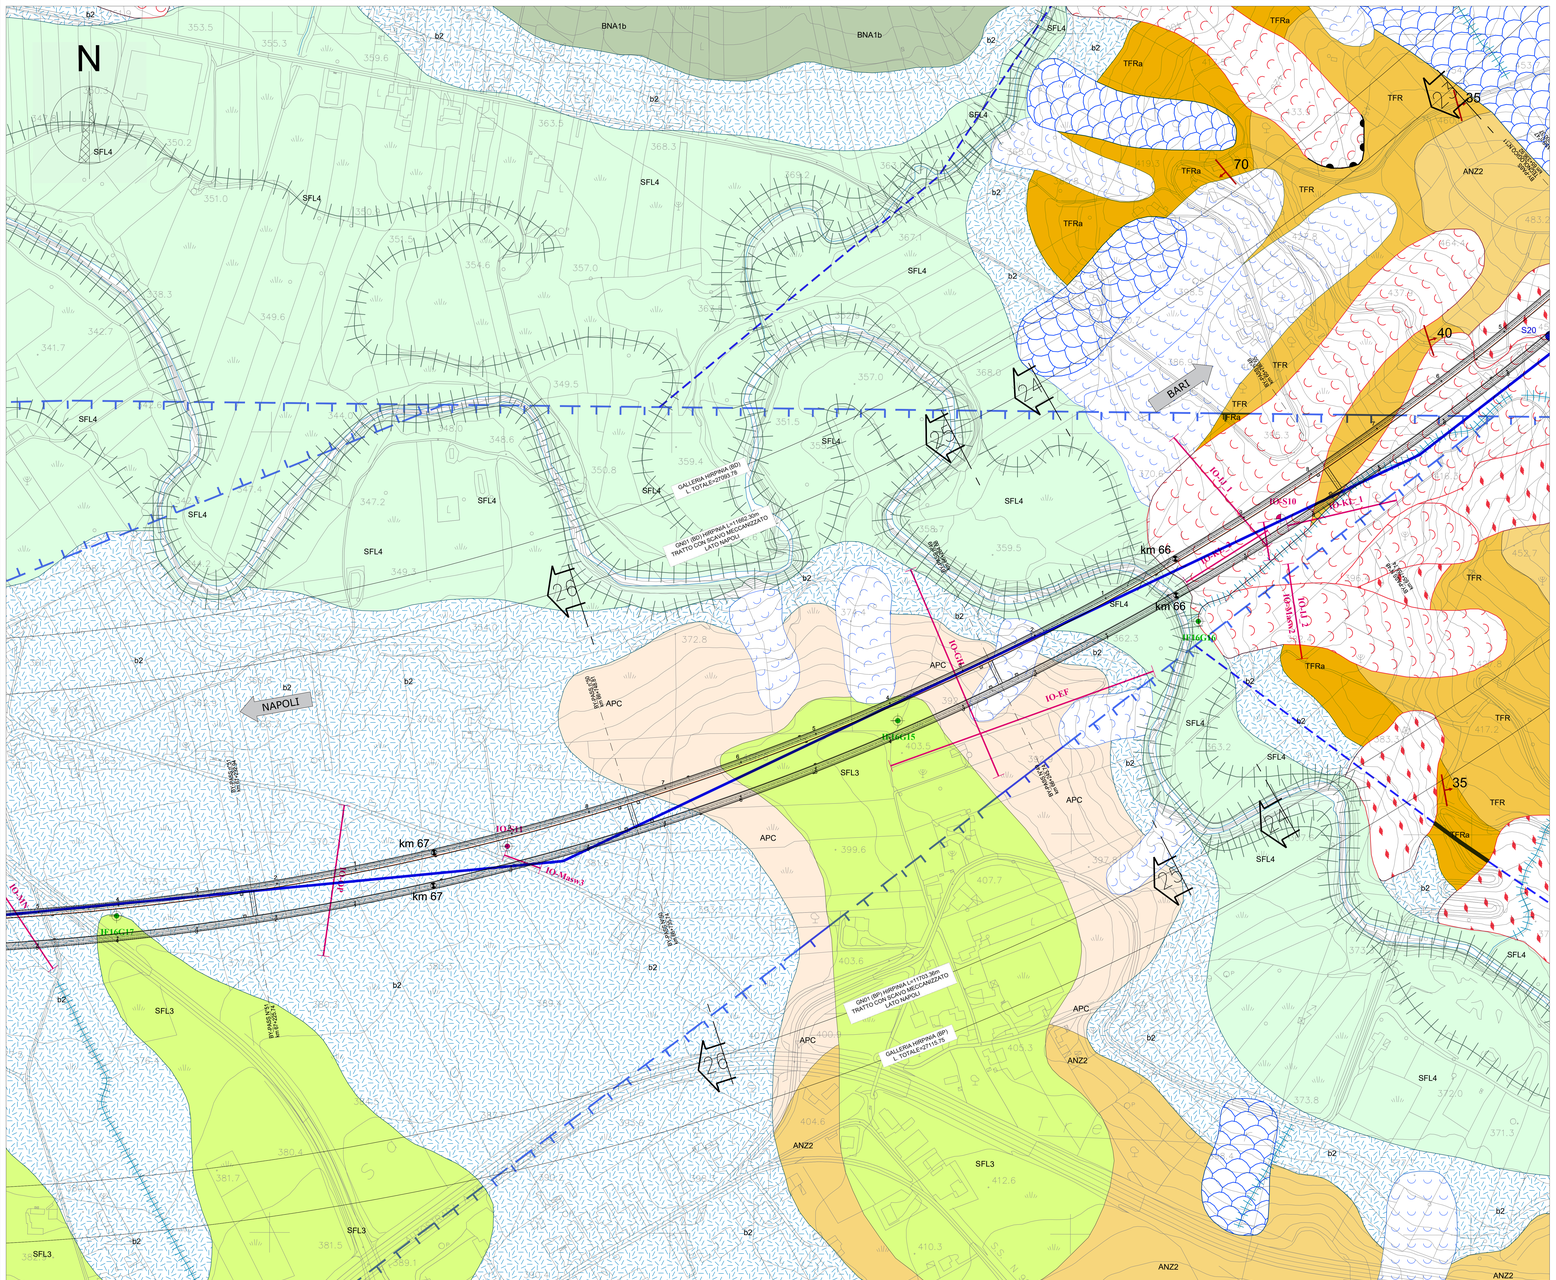PLANIMETRIA - Tav. 17 di 18 - Scala 1:2000