PLANIMETRIA - Tav. 18 di 18 - Scala 1:2000

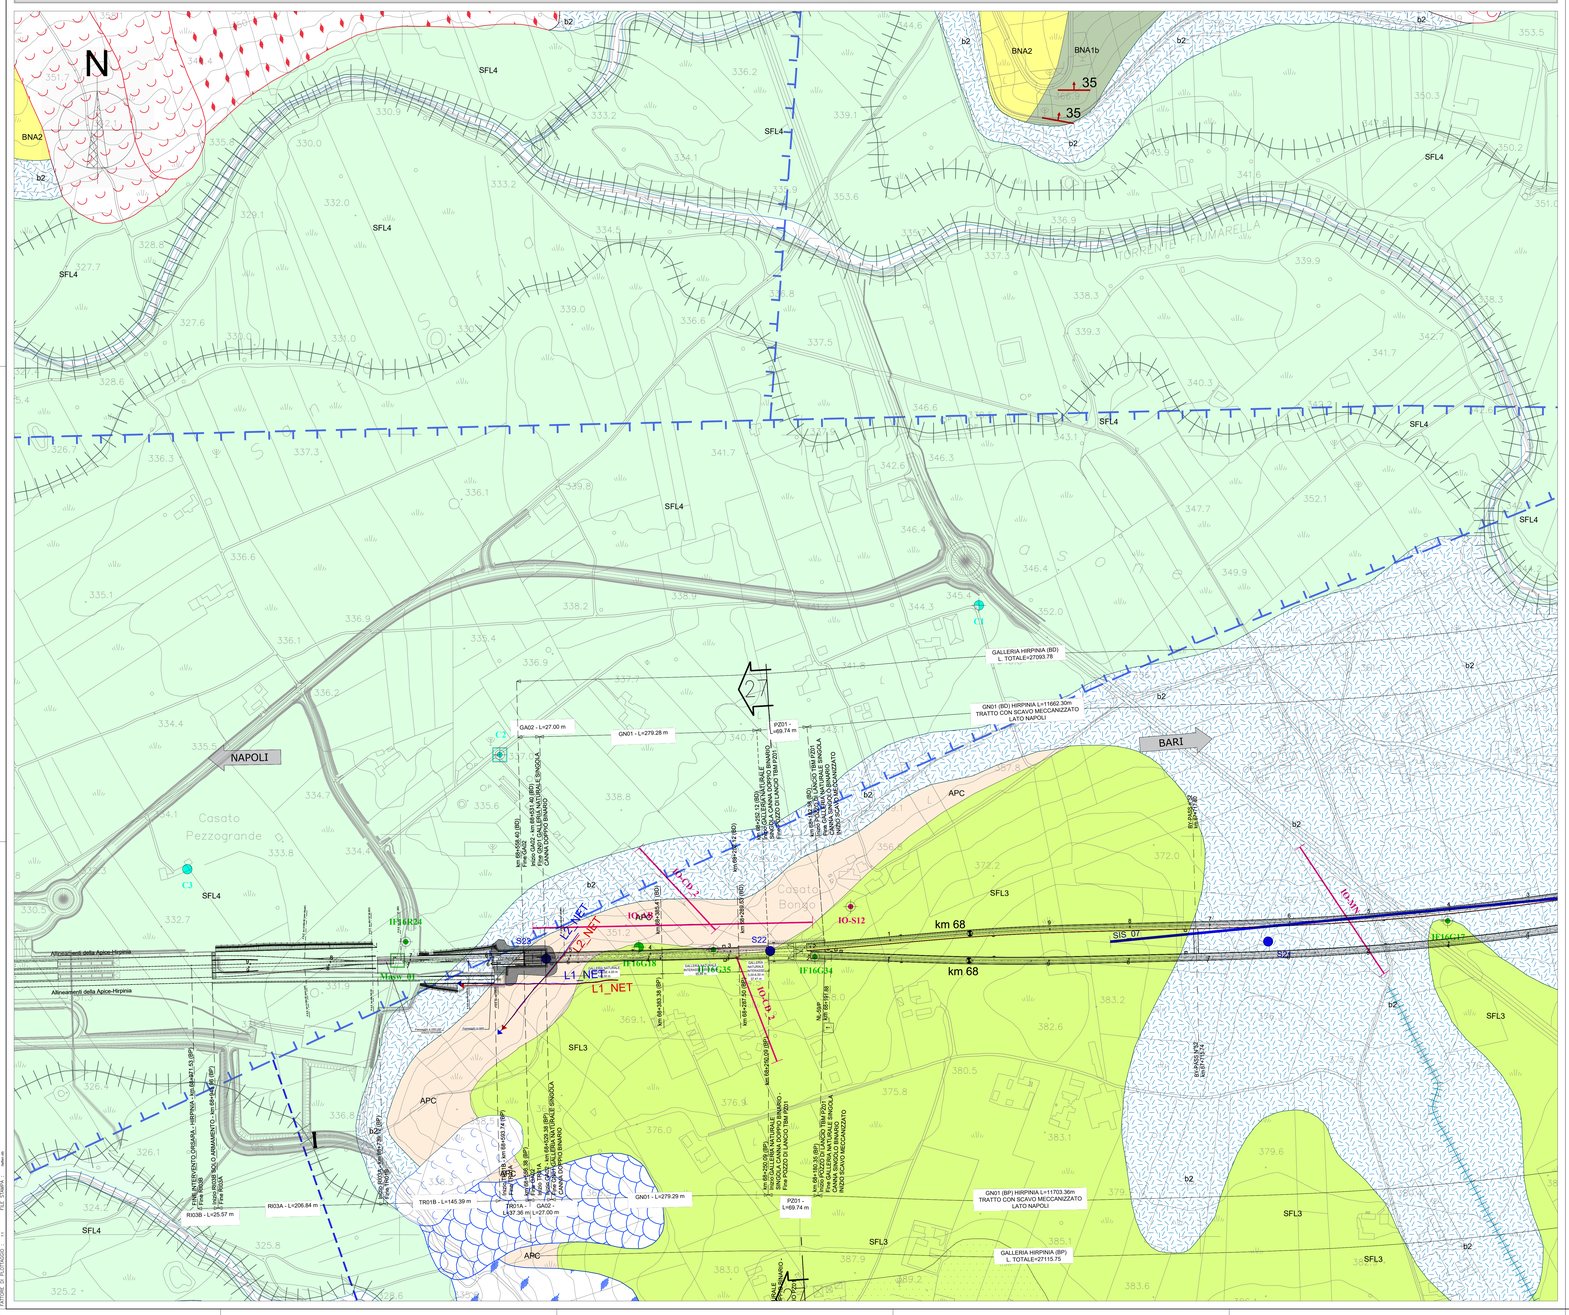
N
NAPOLI
BARI
SFL4
SFL3
APC
ARC
BNA2
BNA1b
b2
GALLERIA HIRPINIA (BD)
L. TOTALE=27093.78
GN01 (BD) HIRPINIA L=11662.30m
TRATTO CON SCAVO MECCANIZZATO
LATO NAPOLI
GALLERIA HIRPINIA (BP)
L. TOTALE=27115.75
GN01 (BP) HIRPINIA L=11703.36m
TRATTO CON SCAVO MECCANIZZATO
LATO NAPOLI
km 68
SIS_07
IF16G34
IF16G17
IF16G18
IF16G24
L1_NET
L2_NET
IO-S12
S22
S27
Allineamenti della Apice-Hirpinia
Allineamenti della Apice-Hirpinia
Casato Pezzogrande
Casato Bongo
GA02 - L=27.00 m
GN01 - L=279.28 m
GN01 - L=279.29 m
P201 - L=69.74 m
TR01A - L=27.00 m
TR01B - L=145.39 m
R03A - L=206.84 m
R03B - L=25.57 m
Fine RIO2B (IP)
Fine RIO2A (IP)
