

Elementi idrogeologici

- Impulivo
- Reticolo idrografico principale


Punti acqua

- S46 (sorgente)
- S-02/12 (sorgente da PD)
- P92 (Pozzo)
- POZ 01 / PZ12 (pozzo da PD)

DHI*

INDICE DHI	CLASSE	PROBABILITA' DI ISTERIMENTO	SOVRASEGNO PER POZZI E SORGENTI
0 < DHI < 0.1	1	Molto bassa o nulla	● ■
0.1 < DHI < 0.2	2	Bassa	● ■
0.2 < DHI < 0.3	3	Media	● ■
DHI > 0.3	4	Alta	● ■

*Calcolato per le sorgenti ricadenti in un'area <950 m dalla GN01

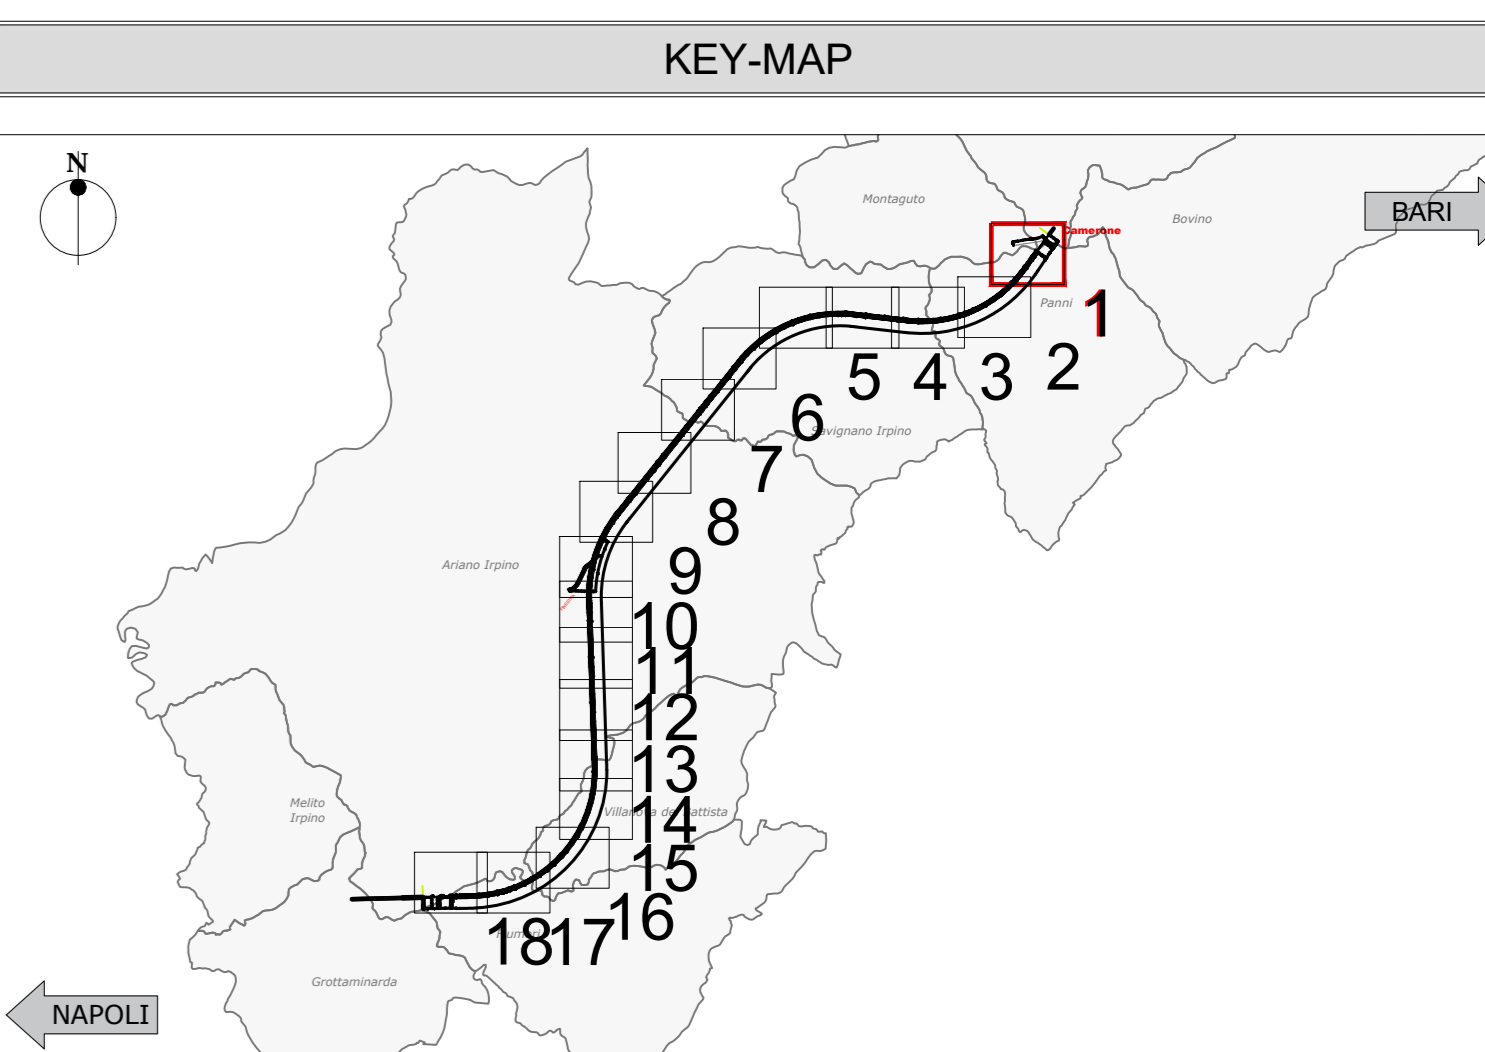

COMMITTEE: RFI GRUPPO FERROVIARIO ITALIANO

DIREZIONE LAVORI: ITALFERR GRUPPO FERROVIARIO ITALIANO

APPALTA TORE: CONSORZIO: HIRPINIA - ORSARA AV

SOCI: webuild Italia, PIZZAROTTI

PROGETTAZIONE: MANDATARIA: ROCKSOIL S.p.A.

MANDANTI: NET, OPINI, GPF, RELIQUETTES-PIRE

PROGETTO ESECUTIVO

ITINERARIO NAPOLI - BARI
RADDOPPIO TRATTA APICE - ORSARA
IL LOTTO FUNZIONALE HIRPINIA - ORSARA
GEOLOGIA
STUDIO IDROGEOLOGICO
GENERALE
 Carta censimento delle risorse idriche - Tavola 1/18

APPALTA TORE	DIRETTORI DELLA PROGETTAZIONE	PROGETTISTA
Consorzio HIRPINIA - ORSARA AV Il Direttore Tecnico Ing. F. M. Giannocchini 27/10/2022	Il Responsabile integrazione fra le varie prestazioni specialistiche Ing. G. Cassani	ROCKSOIL S.p.A. Dott. Geol. F. Pennino

COMMESSA LOTTO FASE ENTE TIPO DOC. OPERA/DISCIPLINA PROGR. REV. SCALA:

I|F|3|A|0|2|E|Z|N|6|G|E|0|1|0|2|0|1|9|B|1:2000

Rev.	Descrizione	Redatto	Data	Verificato	Data	Approvato	Data	Autorizzato Data
A	C 08.00 - Estrazione 100q	M. Augamento	06/03/22	F. Pennino	06/03/22	M. Gatti	06/03/22	Ing. G. Cassani
B	C 08.02 - A valle del consolidamento	M. Augamento	21/03/22	F. Pennino	21/03/22	M. Gatti	21/03/22	

File: IF3A02EZZNGE0102019B.dwg

