

Elementi idrogeologici

- Implyvio
- Reticolo idrografico principale


Punti acqua

- S46 (sorgente)
- P92 (Pozzo)
- S-02/12 (sorgente da PD)
- POZ 01 / PzE12 (pozzo da PD)

DHI*

INDICE DHI	CLASSE	PROBABILITA' DI ISTERIMENTO	SOVRASEGNO PER POZZI E SORGENTI
0 < DHI < 0.1	1	Molto bassa o nulla	● ■
0.1 < DHI < 0.2	2	Bassa	● ■
0.2 < DHI < 0.3	3	Media	● ■
DHI > 0.3	4	Alta	● ■

*Calcolato per le sorgenti ricadenti in un'area <950 m dalla GN01

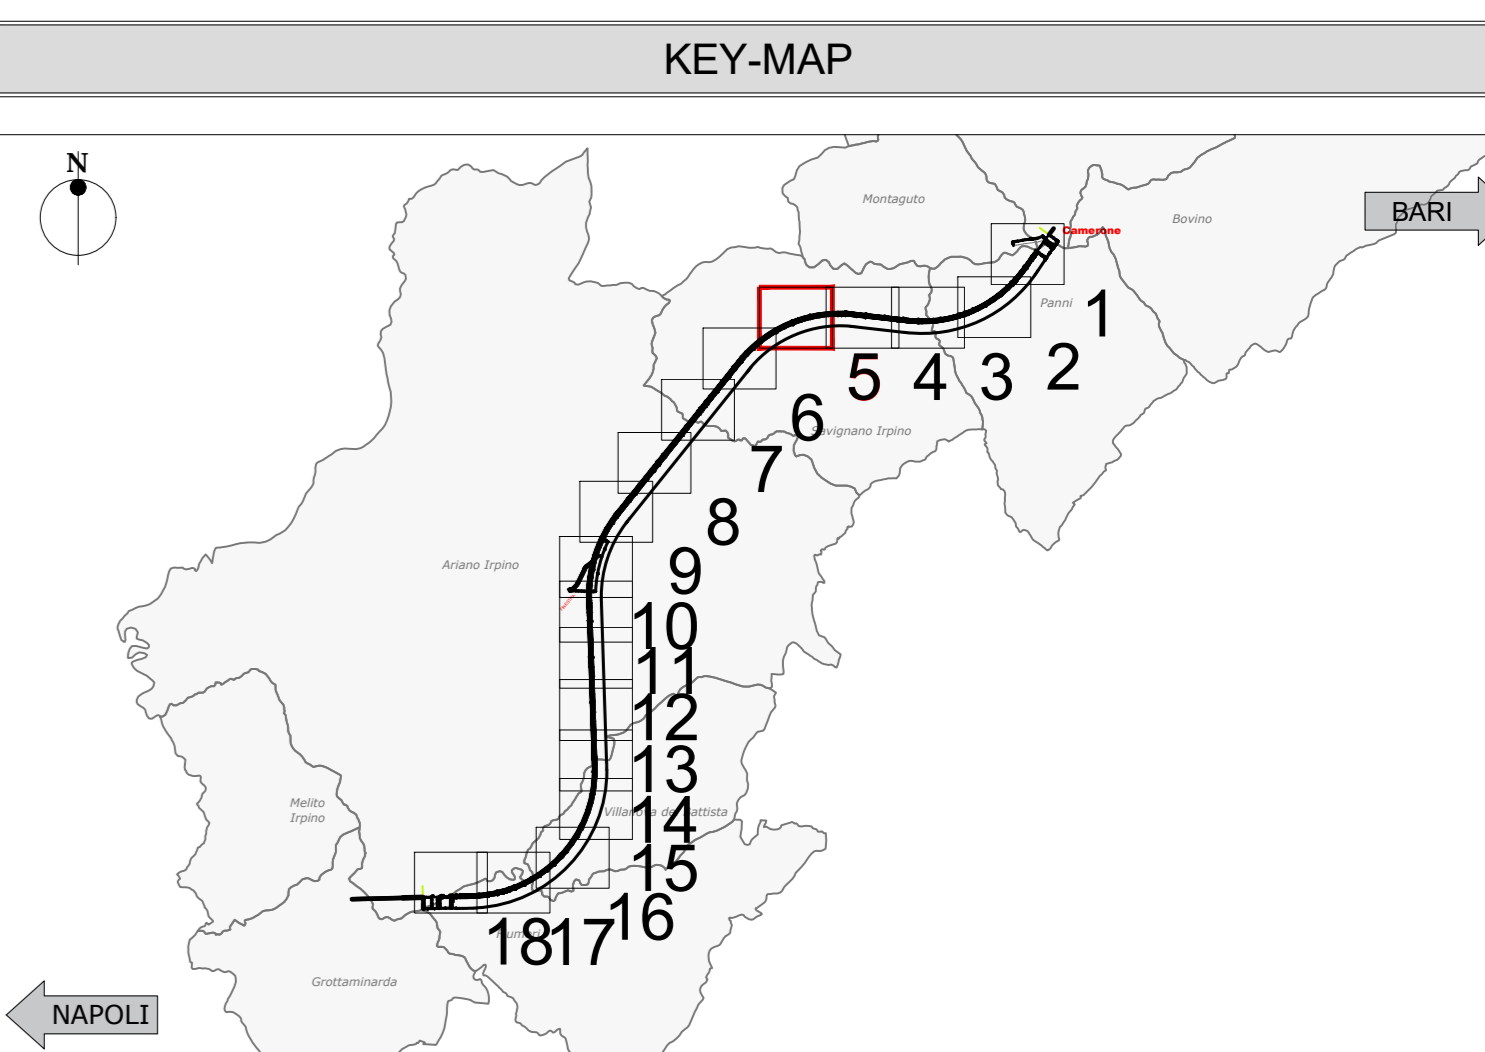

COMMITTEE: RFI GRUPPO FERROVIE DELLO STATO ITALIANO

DIREZIONE LAVORI: ITALFERR GRUPPO FERROVIE DELLO STATO ITALIANO

APPALTAZIONE: HIRPINIA - ORSARA AV

CONSORZIO: SOCI: webuild Italia, PIZZAROTTI

PROGETTAZIONE: MANDATARIA: ROCKSOIL S.p.A. MANDANTI: NET, OPINI, GPF, RELIQUITY-P&P

PROGETTO ESECUTIVO

ITINERARIO NAPOLI - BARI
RADDOPPIO TRATTA APICE - ORSARA
IL LOTTO FUNZIONALE HIRPINIA - ORSARA
GEOLOGIA
STUDIO IDROGEOLOGICO
GENERALE
 Carta censimento delle risorse idriche - Tavola 5/18

APPALTAZIONE	DIRETTORI DELLA PROGETTAZIONE	PROGETTISTA
Consorzio HIRPINIA - ORSARA AV Il Direttore Tecnico Ing. F. M. Giannocchi 18/01/2023	Il Responsabile integrazione fra le varie prestazioni specialistiche Ing. G. Cassani	ROCKSOIL S.p.A. Dott. Geol. F. Pennino

COMMESSA	LOTTO	FASE	ENTE	TIPO DOC.	OPERA/DISCIPLINA	PROGR.	REV.	SCALA:
I	F3A	0	E	ZZ	N6	GE	0102	023 C 1:2000

Rev.	Descrizione	Redatto	Data	Verificato	Data	Approvato	Data	Autorizzato Data
A	C.08.00 - Estensione 100g	M. Augugno	06/09/2022	F. Pennino	06/09/2022	M. Gatti	06/09/2022	Ing. G. Cassani
B	C.08.02 - A. Valle del censimento	M. Augugno	21/09/2022	F. Pennino	21/09/2022	M. Gatti	21/09/2022	
C	C.08.04 - A. Valle del censimento	M. Augugno	06/10/2022	F. Pennino	06/10/2022	M. Gatti	06/10/2022	

File: IF3A02EZZNGE0102023C.dwg



FATTORE DI RIFORMAZIONE: 11 FILE STAMPA: 1