

Elementi idrogeologici

- Impulvio
- Reticolo idrografico principale



Punti acqua

- S46 (sorgente)
- P92 (Pozzo)
- S-02/12 (sorgente da PD)
- POZ 01 / PzE12 (pozzo da PD)

DHI*			
INDICE DHI	CLASSE	PROBABILITA' DI ISTERIMENTO	SOVRASEGNO PER POZZI E SORGENTI
0 < DHI < 0.1	1	Molto bassa o nulla	● ●
0.1 < DHI < 0.2	2	Bassa	● ●
0.2 < DHI < 0.3	3	Media	● ●
DHI > 0.3	4	Alta	● ●

*Calcolato per le sorgenti ricadenti in un'area <950 m dalla GN01

KEY-MAP

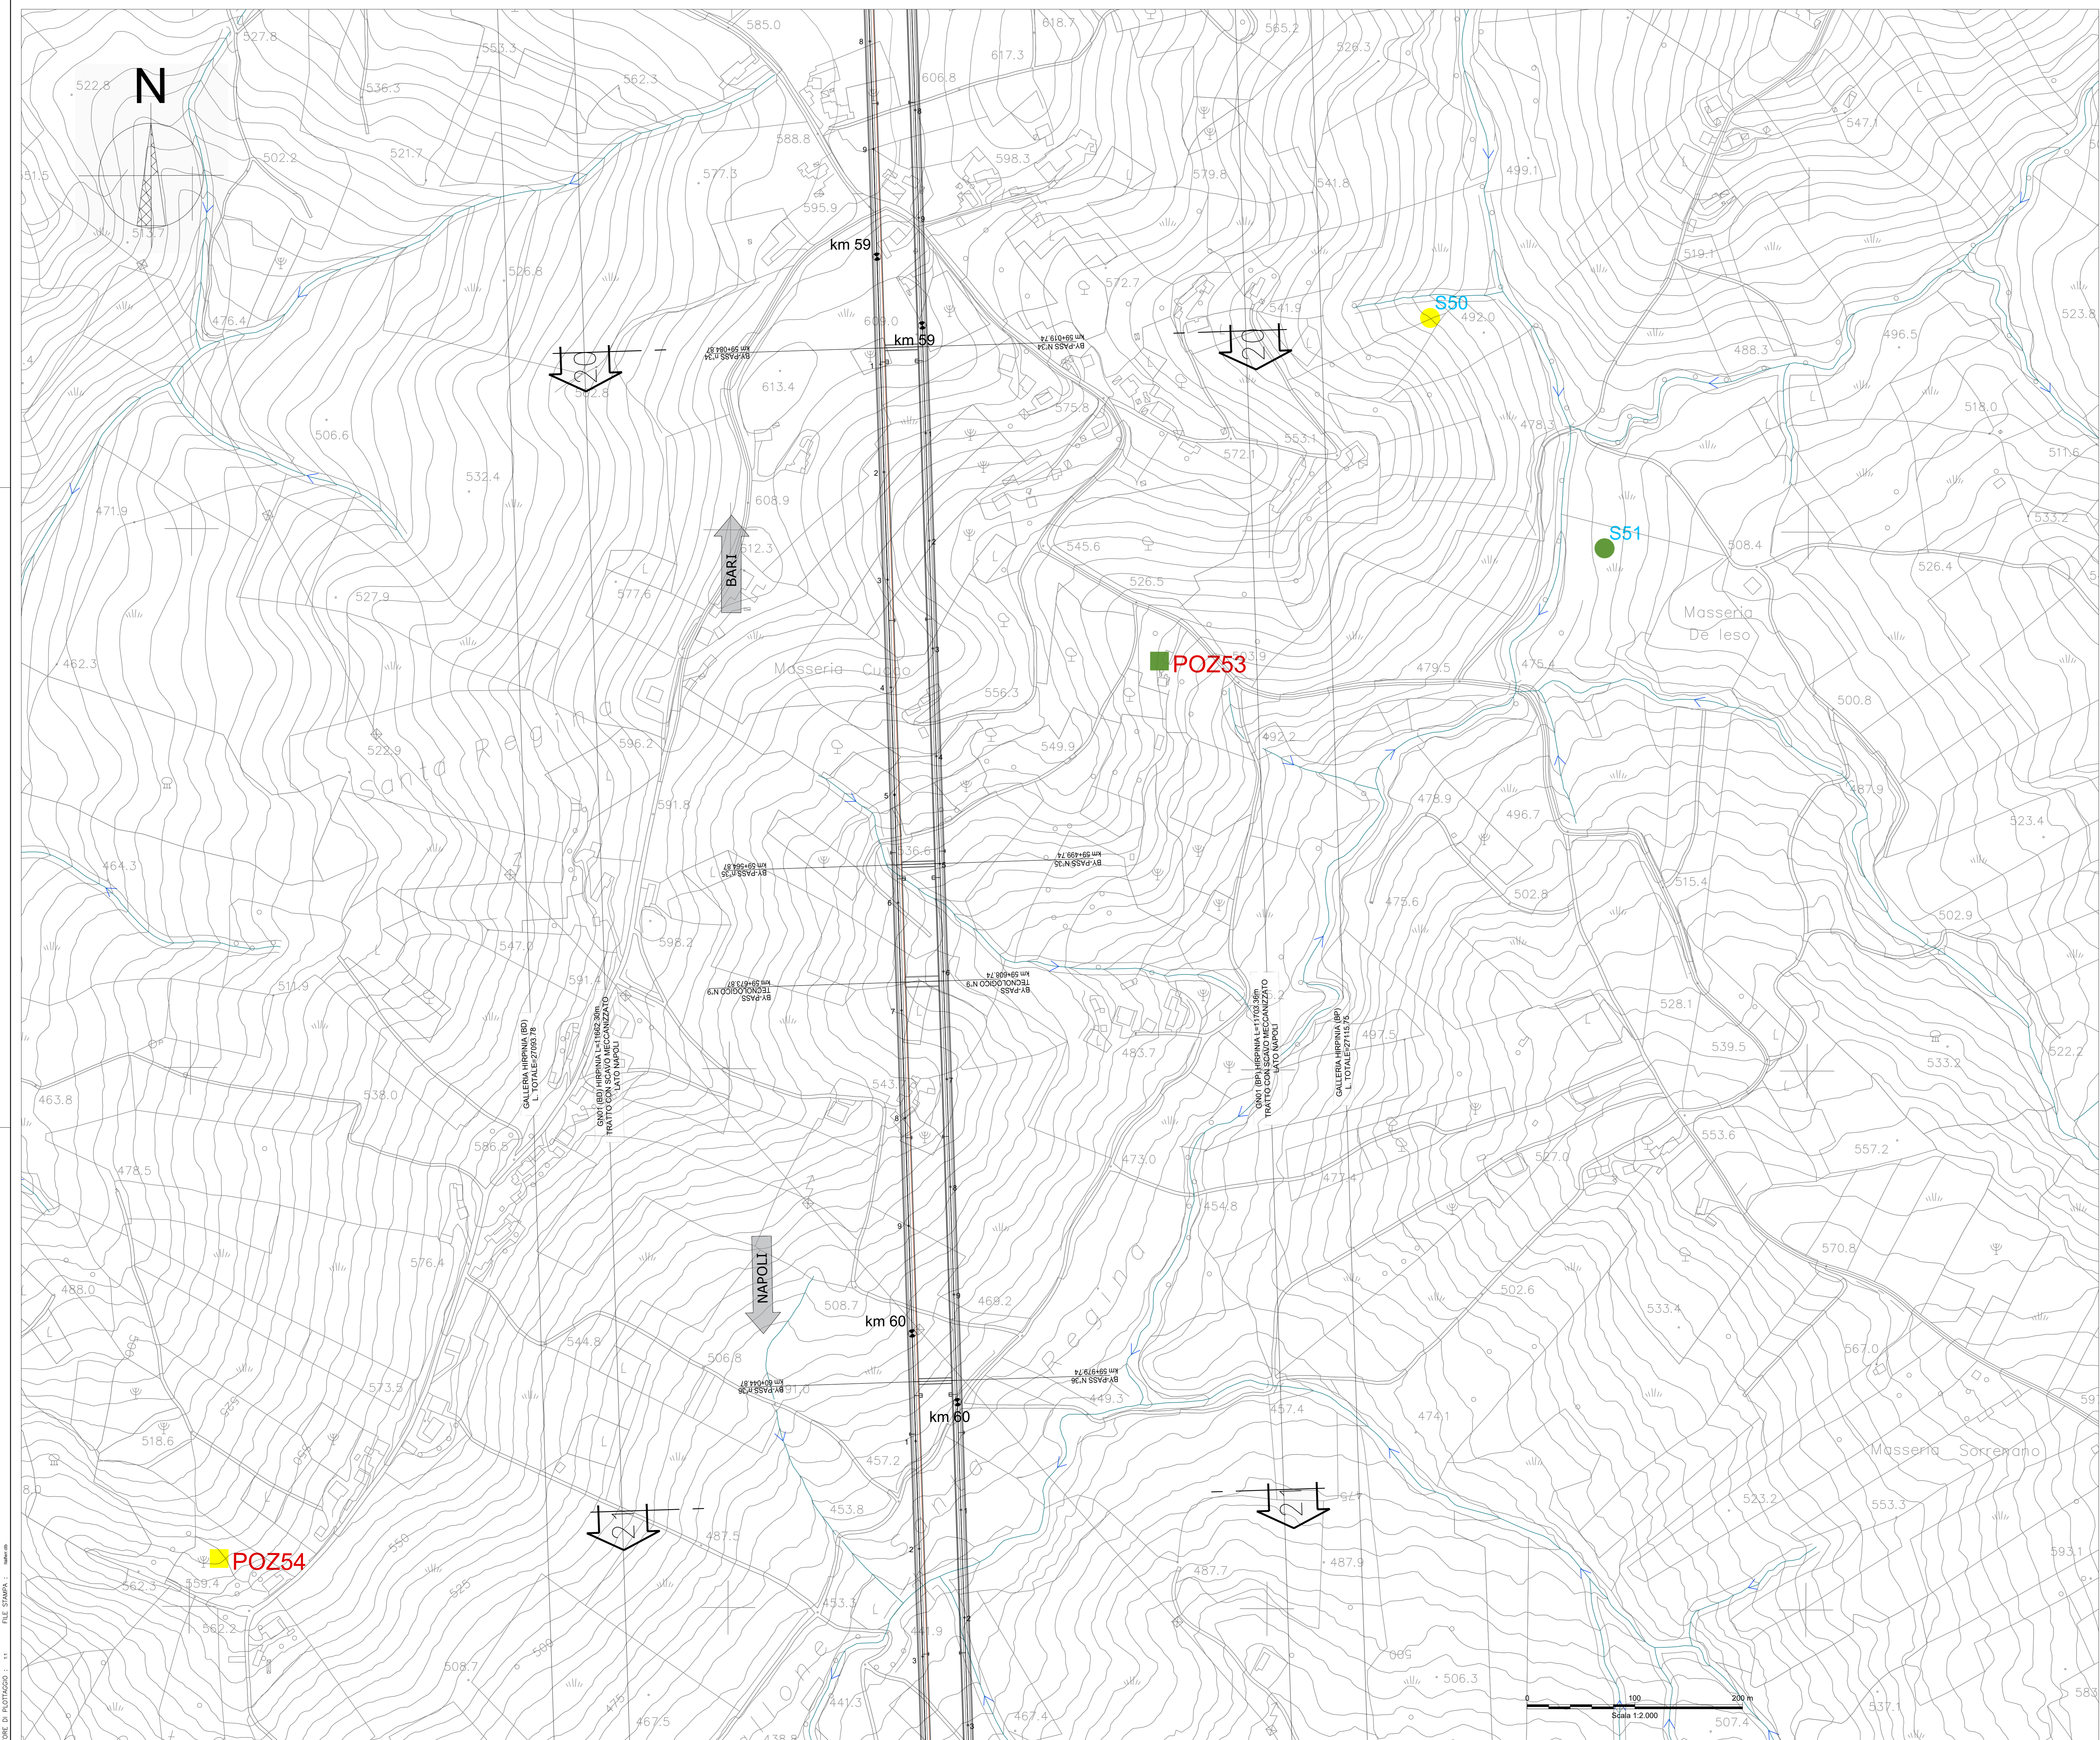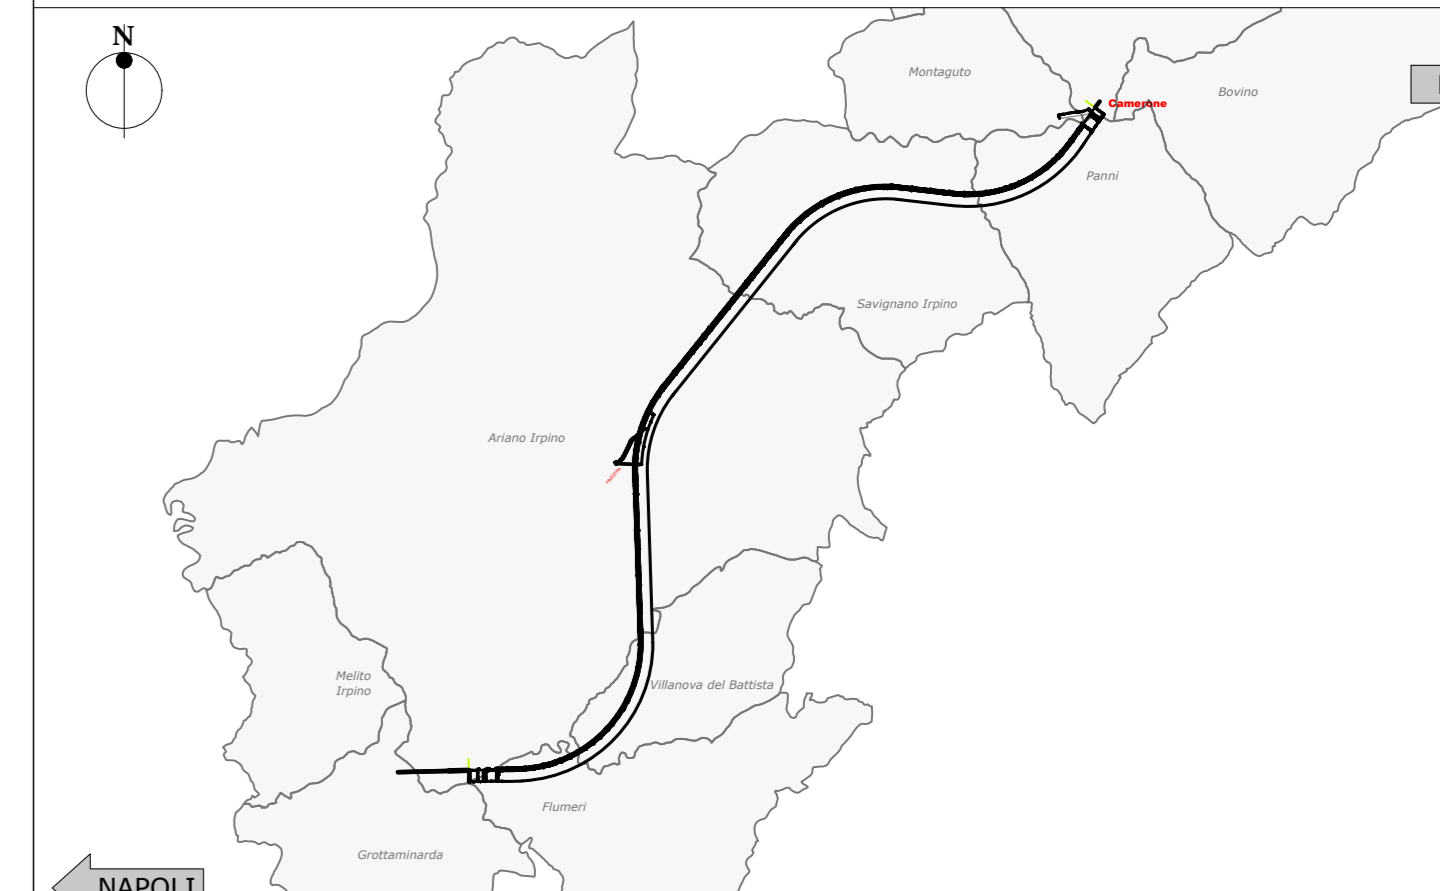

COMMITTENTE: **RFI**
GRUPPO FERROVIE DELLO STATO ITALIANO

DIREZIONE LAVORI: **ITALFERR**
GRUPPO FERROVIE DELLO STATO ITALIANO

APPALTA TORE: CONSORZIO: **HIRPINIA - ORSARA AV**

PROGETTAZIONE: MANDATARIA: **ROCKSOIL** S.p.A.

MANDANTI: **NET**, **OPINI**, **G.F.**

PROGETTO ESECUTIVO
ITINERARIO NAPOLI - BARI
RADDOPPIO TRATTA APICE - ORSARA
IL LOTTO FUNZIONALE HIRPINIA - ORSARA
 GEOLOGIA
 STUDIO IDROGEOLOGICO
 GENERALE
 Carta censimento delle risorse idriche - Tavola 12/18

APPALTA TORE: Consorzio HIRPINIA - ORSARA AV Il Direttore Tecnico Ing. F. M. Giannocchi 27/10/2022	DIRETTORI DELLA PROGETTAZIONE Il Responsabile integrazione fra le varie prestazioni specialistiche Ing. G. Cassani	PROGETTISTA ROCKSOIL S.p.A. Dott. Geol. F. Pennino
--	---	--

COMMESSA	LOTTO	FASE	ENTE	TIPO DOC.	OPERA/DISCIPLINA	PROGR.	REV.	SCALA:
I F 3 A	0 2	E	Z Z	N 6	G E 0 1 0 2	0 3 0	B	1:2000

Rev.	Descrizione	Redatto	Data	Verificato	Data	Approvato	Data	Autorizzato Data
A	C 08.00 - Estrazione 100q	M. Augurio	06/03/2022	F. Pennino	06/03/2022	M. Gatti	06/03/2022	Ing. G. Cassani
B	C 08.02 - A valle del consolidamento	M. Augurio	21/03/2022	F. Pennino	21/03/2022	M. Gatti	21/03/2022	