


- Elementi idrogeologici**
- Impiuvio
 - Reticolo idrografico principale
- Punti acqua**
- S46 (sorgente)
 - S-02/12 (sorgente da PD)
 - P92 (Pozzo)
 - POZ 01 / PzE12 (pozzo da PD)

DHI*			
INDICE DHI	CLASSE	PROBABILITA' DI ISTERIMENTO	SOVRASEGNO PER POZZI E SORGENTI
0 < DHI < 0.1	1	Molto bassa o nulla	● ■
0.1 < DHI < 0.2	2	Bassa	● ■
0.2 < DHI < 0.3	3	Media	● ■
DHI > 0.3	4	Alta	● ■

*Calcolato per le sorgenti ricadenti in un'area <950 m dalla GNO1

KEY-MAP

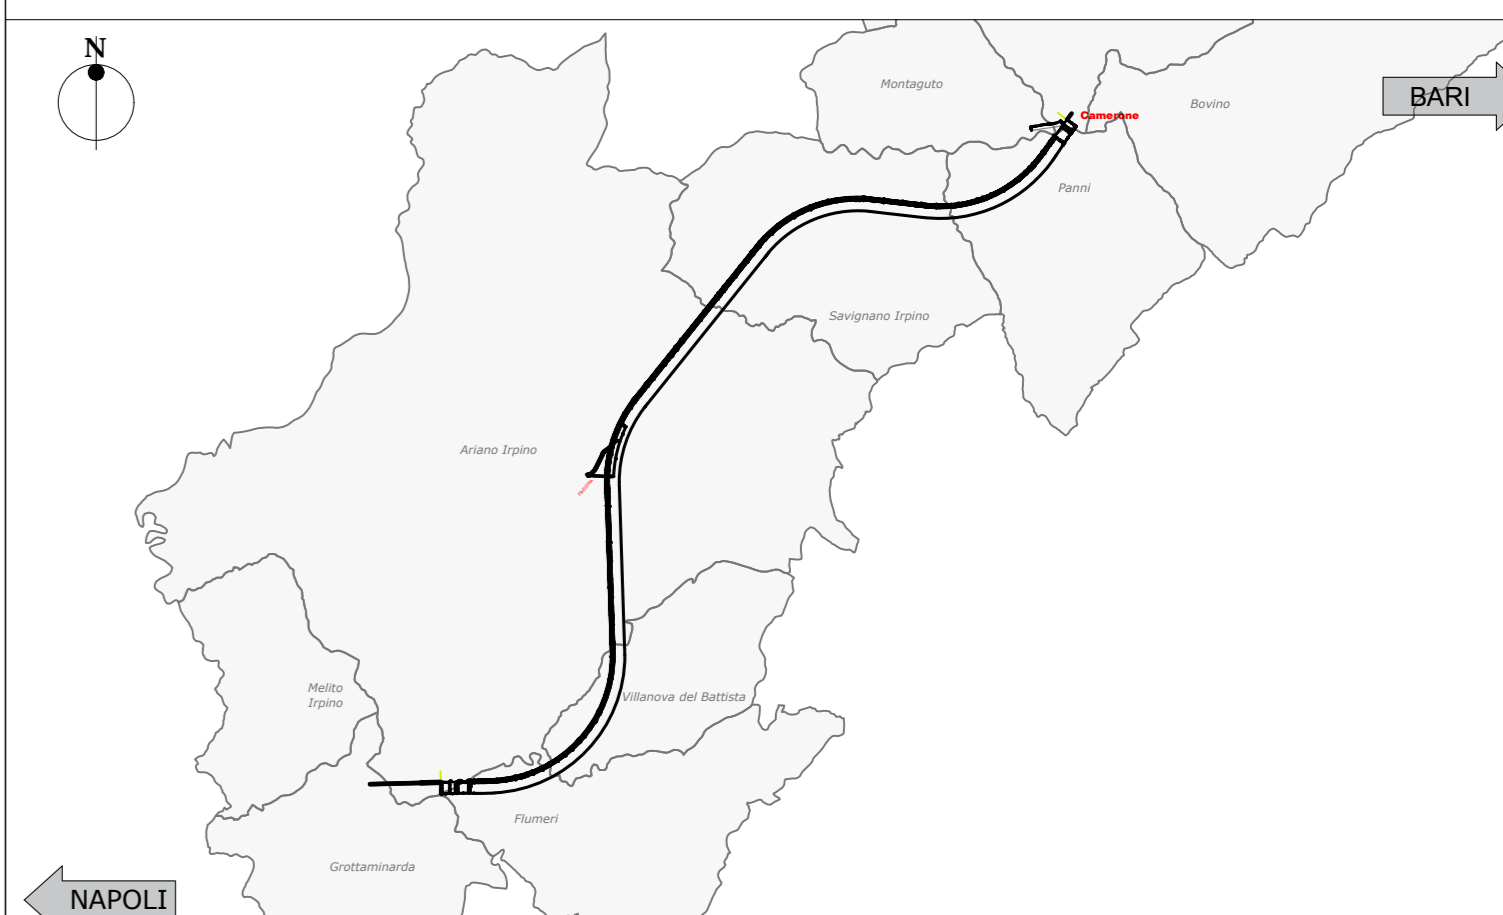

COMMITTENTE: RFI GRUPPO FERROVIE DELLO STATO ITALIANE

DIREZIONE LAVORI: ITALFERR GRUPPO FERROVIE DELLO STATO ITALIANE

APPALTA TORE: HIRPINIA - ORSARA AV

CONSORZIO: SOCI: webuild Italia, PIZZAROTTI

PROGETTAZIONE: MANDATARIA: ROCKSOIL S.p.A. MANDANTI: NET, OPINI, GPF, RELIEVETTI-PERRI

PROGETTO ESECUTIVO

ITINERARIO NAPOLI - BARI
RADDOPPIO TRATTA APICE - ORSARA
IL LOTTO FUNZIONALE HIRPINIA - ORSARA
GEOLOGIA
STUDIO IDROGEOLOGICO
GENERALE
 Carta censimento delle risorse idriche - Tavola 14/18

APPALTA TORE: Consorzio HIRPINIA - ORSARA AV Ing. F. M. Giannocci 27/10/2022	DIRETTORE DELLA PROGETTAZIONE Il Responsabile integrazione fra le varie prestazioni specialistiche Ing. G. Cassani	PROGETTISTA ROCKSOIL S.p.A. Dott. G. F. Perrino
---	--	---

COMMESSA	LOTTO	FASE	ENTE	TIPO DOC.	OPERA/DISCIPLINA	PROGR.	REV.	SCALA:
I F 3 A	0 2	E	Z Z	N 6	G E 0 1 0 2	0 3 2	B	1:2000

Rev.	Descrizione	Redatto	Data	Verificato	Data	Approvato	Data	Autorizzato Data
A	C 08.00 - Estensione 100m	M. Augiamo	06/03/2022	F. Perrino	06/03/2022	M. Gatti	06/03/2022	Ing. G. Cassani
B	C 08.02 - A valle del consorzio	M. Augiamo	21/03/2022	F. Perrino	21/03/2022	M. Gatti	21/03/2022	

File: IP3A02EZZN6GE0102032B.dwg

FATTORE DI RIFORMAZIONE: 11 FILE STAMPA: 1