
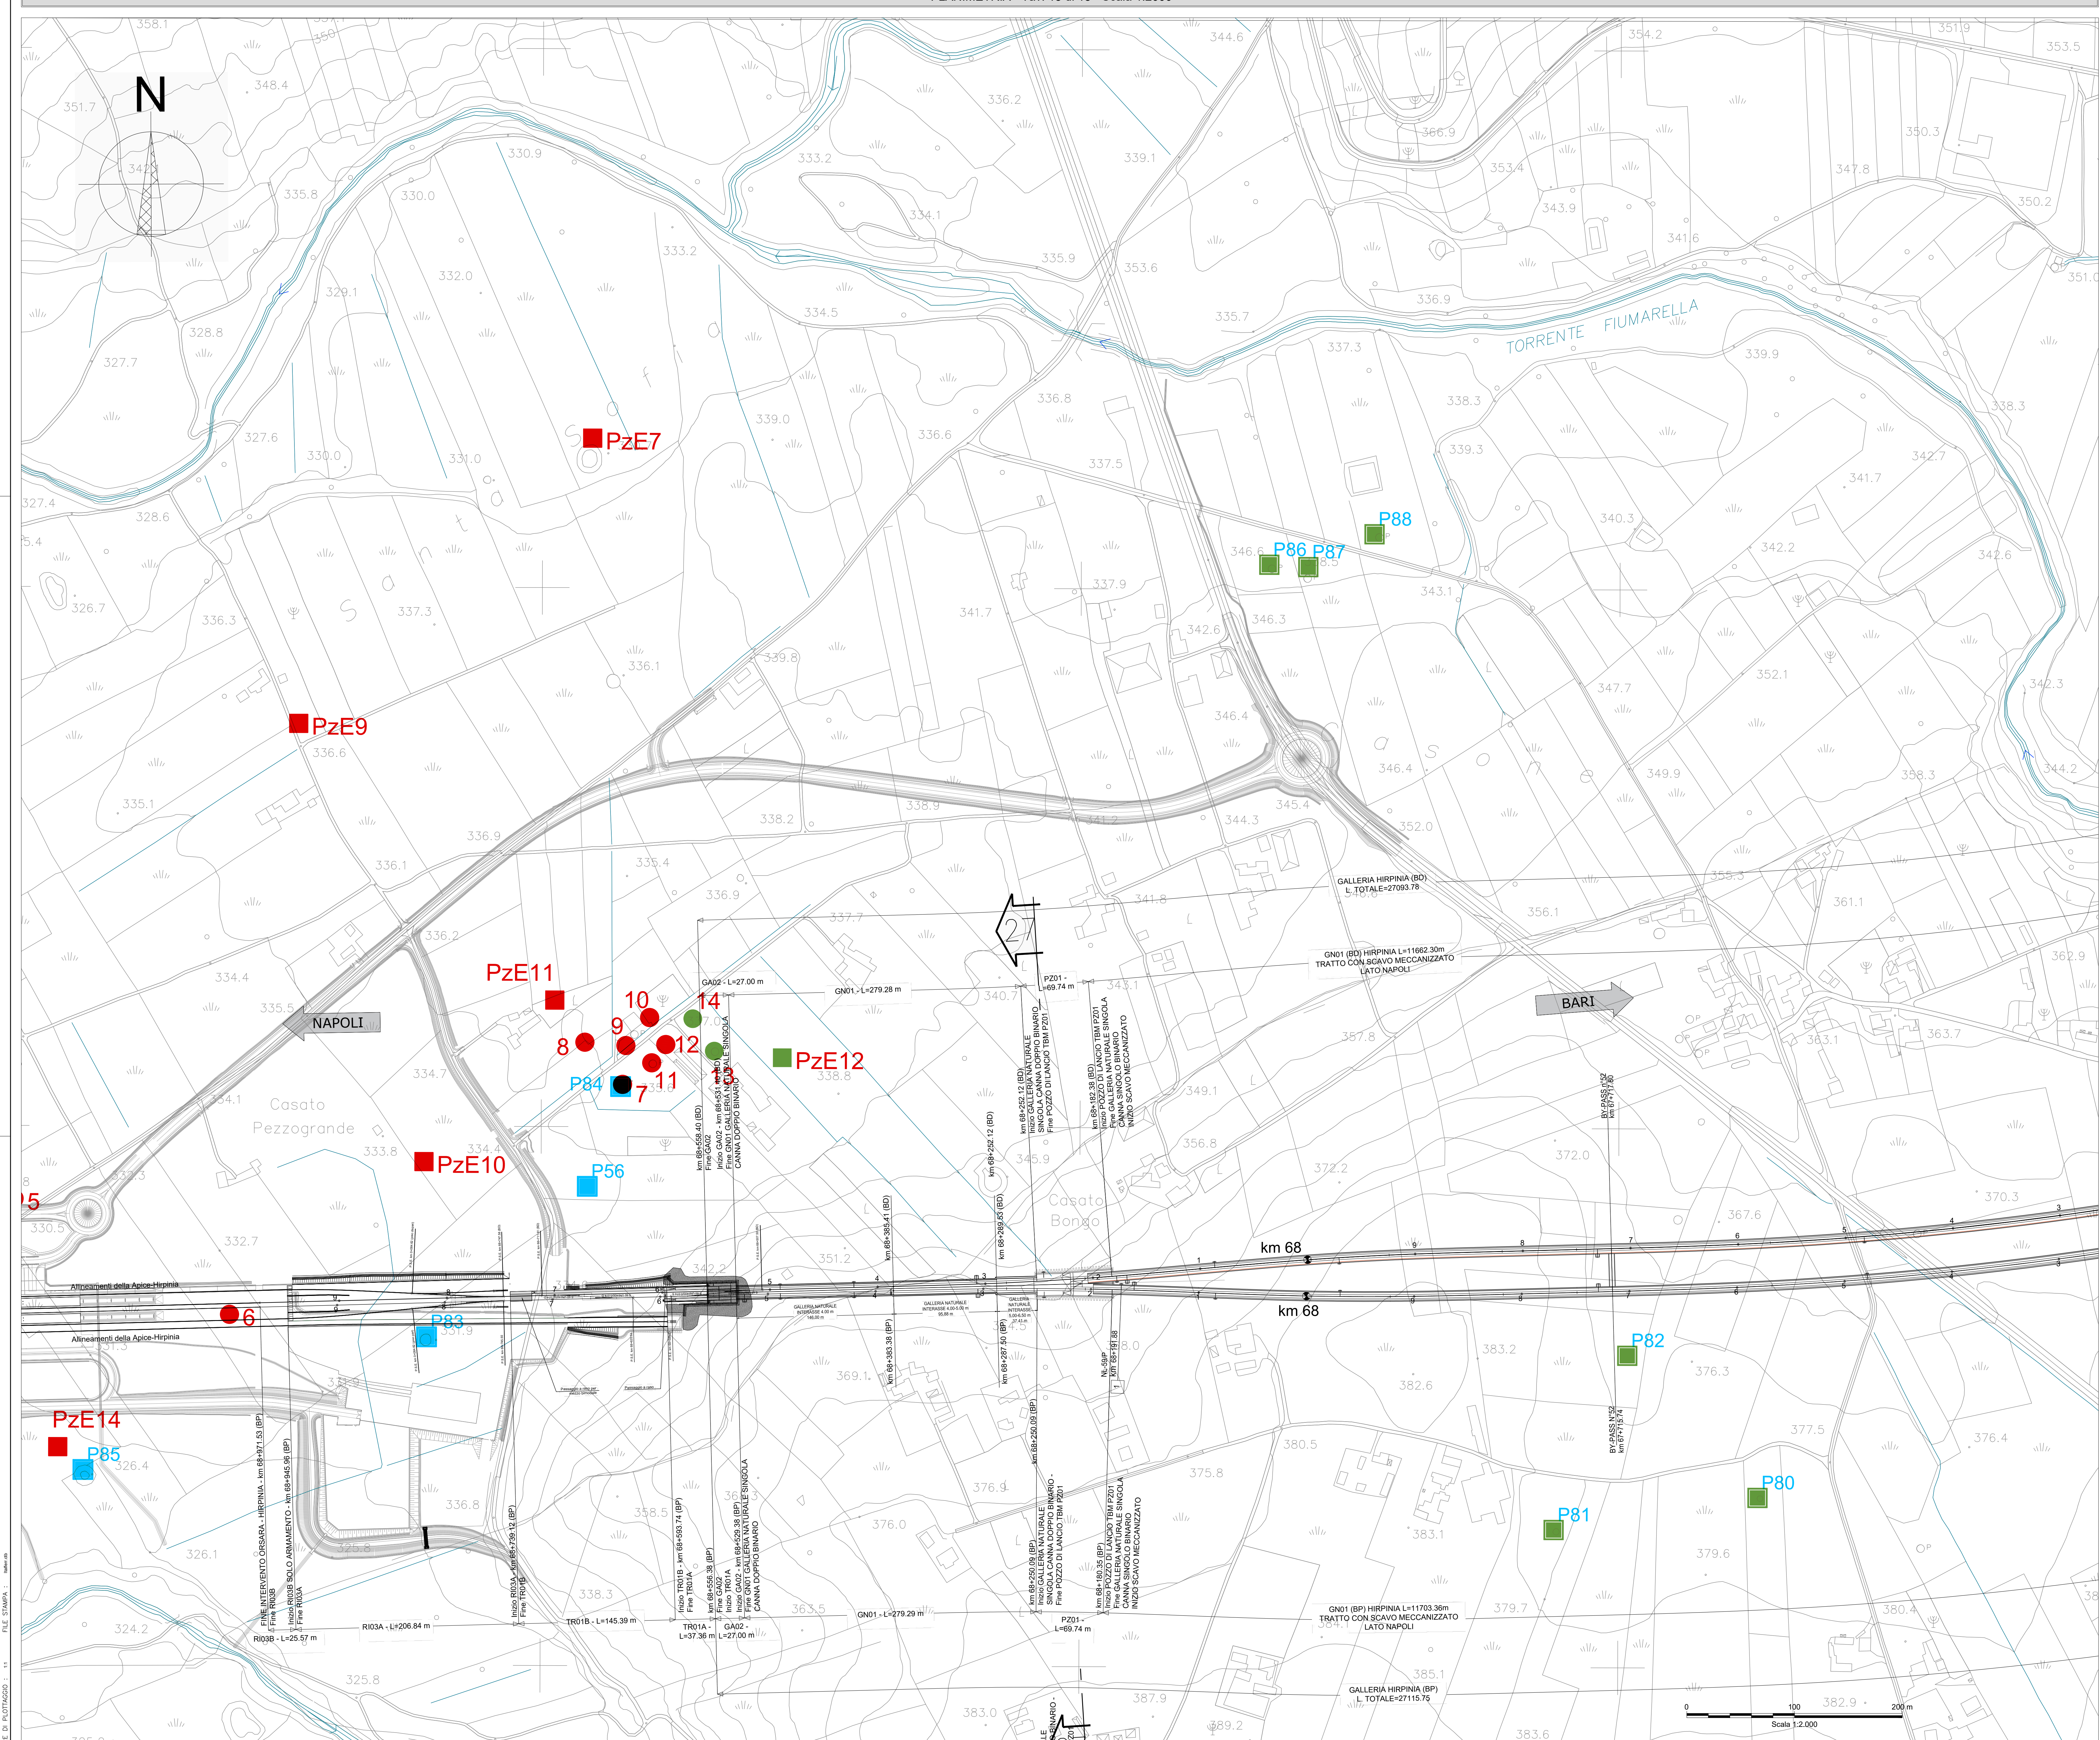


- Elementi idrogeologici**
- Impilvio
 - Reticolo idrografico principale
- Punti acqua**
- S46 (sorgente)
 - P92 (Pozzo)
 - S-02/12 (sorgente da PD)
 - POZ 01 / PzE12 (pozzo da PD)

DHI*			
INDICE DHI	CLASSE	PROBABILITA' DI ISTERILIMENTO	SOVRASEGNO PER POZZI E SORGENTI
0 < DHI < 0.1	1	Molto bassa o nulla	● ■
0.1 < DHI < 0.2	2	Bassa	● ■
0.2 < DHI < 0.3	3	Media	● ■
DHI > 0.3	4	Alta	● ■

*Calcolato per le sorgenti ricadenti in un'area <950 m dalla GN01

KEY-MAP

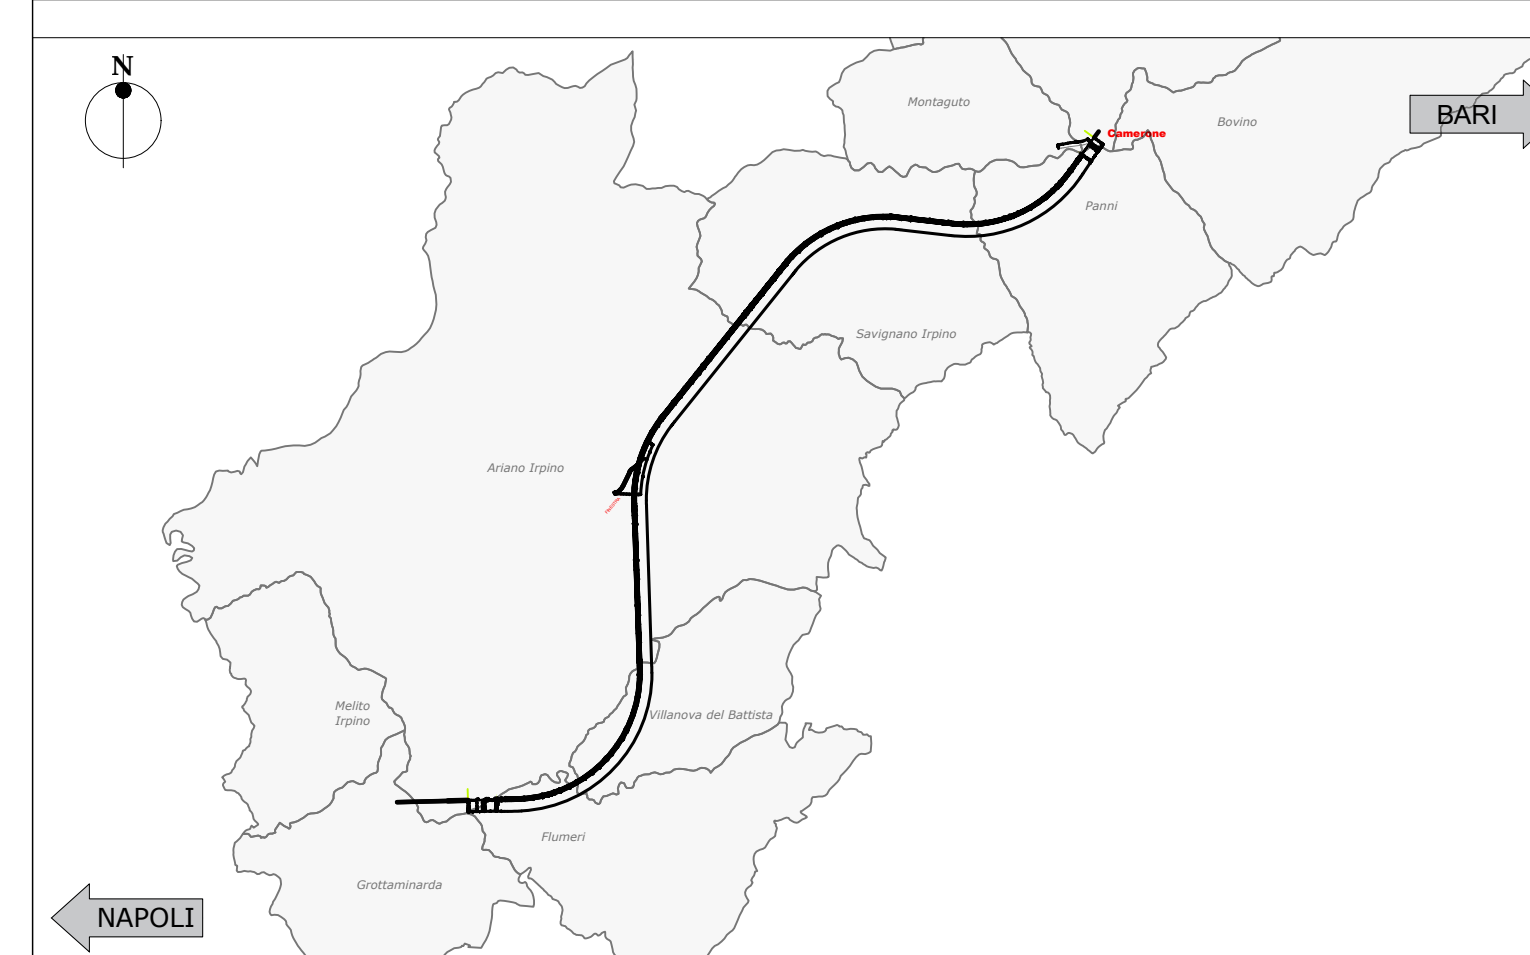

COMITENTE: RFI - GRUPPO FERROVIARIO ITALIANO

DIREZIONE LAVORI: ITALFERR - GRUPPO FERROVIARIO DELLO STATO ITALIANO

APPALTA TORE: CONSORZIO: HIRPINIA - ORSARA AV

SOCI: webuild Italia, PIZZAROTTI

PROGETTAZIONE: MANDATARIA: ROCKSOIL S.p.A., NET, OPINI, GPF, RELIEVATI-PERI

PROGETTO ESECUTIVO

ITINERARIO NAPOLI - BARI RADDOPPIO TRATTA APICE - ORSARA II LOTTO FUNZIONALE HIRPINIA - ORSARA

GEOLGIA

STUDIO IDROGEOLOGICO GENERALE

Carta censimento delle risorse idriche - Tavola 18/18

APPALTA TORE: Consorzio HIRPINIA - ORSARA AV Ing. F. M. Giannocchi 27/10/2022	DIRETTORE DELLA PROGETTAZIONE: Il Responsabile integrazione fra le varie prestazioni specialistiche Ing. G. Cassani	PROGETTISTA: ROCKSOIL S.p.A. Dott. Geol. F. Pennino
---	--	--

COMMESSA LOTTO FASE ENTE TIPO DOC. OPERA/DISCIPLINA PROGR. REV. SCALA:

I|F|3|A|0|2|E|Z|N|6|G|E|0|1|0|2|0|3|6|B|1:2000

Rev.	Descrizione	Redatto	Data	Verificato	Data	Approvato	Data	Autorizzato Data
A	C 08.00 - Estrazione 100q	M. Augurio	06/03/22	F. Pennino	06/03/22	M. Gatti	06/03/22	Ing. G. Cassani
B	C 08.02 - A valle del censimento	M. Augurio	21/10/22	F. Pennino	21/10/22	M. Gatti	21/10/22	

File: IP3A02EZZNGE0102036B.dwg

