


LEGENDA

- Tratti allo scoperto
- Tratti in galleria
- Confini Comunali
- Confini Regionali

- D4**
5.479 mq
- E4**
1.355 mq
- A**
1.036 mq
- E5**
10.238 mq
- F3**
1.665 mq
- F4**
27.232 mq
- D5**
14.030 mq
- F2**
44.953 mq
- G**
24.878 mq
- F5**
1.212 mq
- D6**
2751 mq
- G**
16.160 mq
- F6**
2.218 mq
- F7**
811 mq
- F8**
11.460 mq
- G**
32.047 mq
- G**
19.852mq
- G**
36.936 mq
- G**
96.134 mq
- G**
62.075 mq

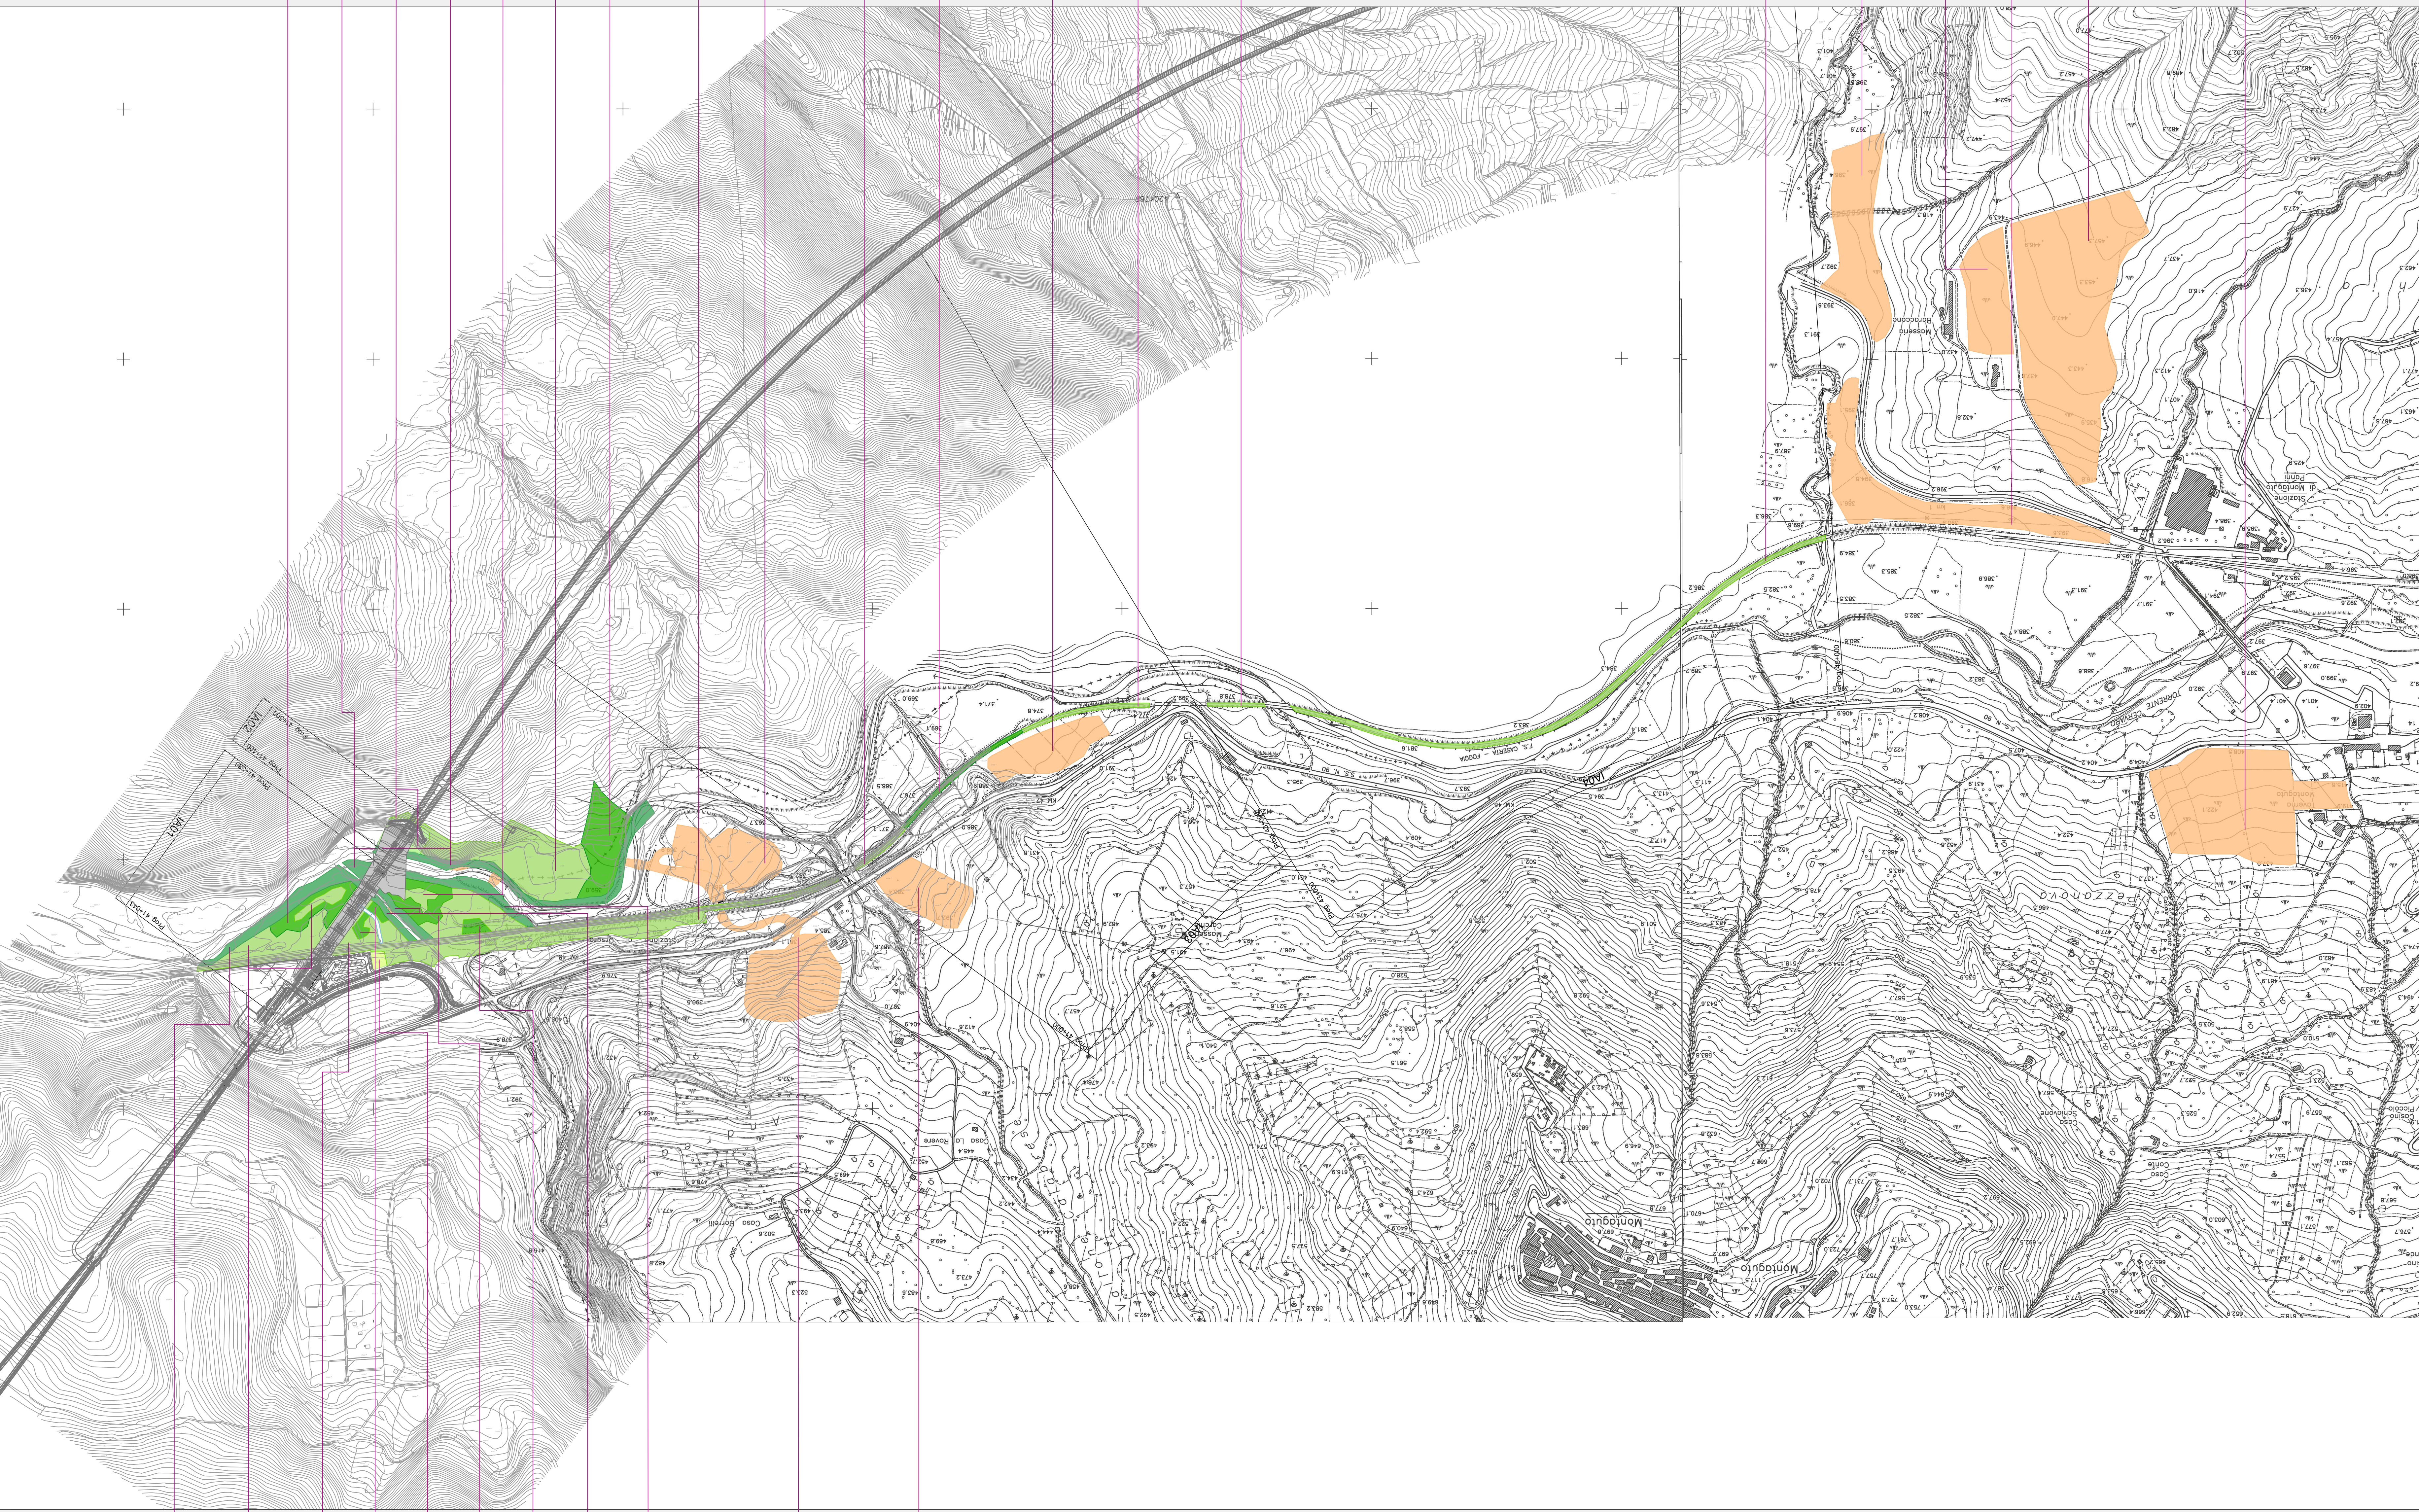

- E1**
7.459 mq
- F1**
14.284 mq
- F2**
44.222 mq
- D1**
1.720 mq
- A**
930 mq
- D2**
5.209 mq
- D3**
1.339 mq
- E2**
3.582 mq
- E3**
5.377 mq
- G**
30.227 mq
- G**
15.630 mq

TIPOLOGIE DI IMPIANTO	CARATTERISTICHE delle PIANTE		SPECIE UTILIZZATE				SESTO DI IMPIANTO	
	Alberi	Arbusti	Arboree	Arbustive	Erbacee	Alberi	Arbusti	
Mod. A 	Stroemia	-	-	-	-	-	-	
Mod. B 	Filan di Olivo	h. min - max 0.6 m - 0.8 m età min. 2 anni	-	-	-	n°1 alberi ogni 6 mt	-	
Mod. C 	Fasce o macchie arbustive	-	h. min - max 0.6 m - 0.8 m età min. 2 anni	-	-	-	n°20 arbusti ogni 600 mq	
Mod. D 	Impianti di arbusti massili	-	h. min - max 0.4 m - 0.8 m età min. 2 anni	-	-	-	n°36 arbusti ogni 162 mq	
Mod. E 	Impianto misto di specie igifite con alberi o arbusti	h. min - max 0.6 m - 0.8 m età min. 2 anni	h. min - max 0.4 m - 0.8 m età min. 2 anni	-	-	n°18 alberi ogni 312 mq	n°24 arbusti ogni 312 mq	
Mod. F 	Impianto misto di specie mesofite con albero arbusti	h. min - max 0.6 m - 0.8 m età min. 2 anni	h. min - max 0.4 m - 0.8 m età min. 2 anni	-	-	n°14 alberi ogni 312 mq	n°28 arbusti ogni 312 mq	
Mod. G 	Ripristino ante-operam	-	-	-	-	-	-	

COMMITTENTE:

DIREZIONE LAVORI:

APPALTATORE:

CONSORZIO:

MANDATARI:

PROGETTO ESECUTIVO

ITINERARIO NAPOLI - BARI
RADDOPPIO TRATTA APICE - ORSARA
IL LOTTO FUNZIONALE HIRPINIA - ORSARA
OPERE A VERDE
PARTE GENERALE

Planimetria degli interventi opere a verde lungo linea - Tav. 1

APPALTATORE Consorzio HIRPINIA - ORSARA AV Il Direttore Tecnico Ing. P. M. Ciavarella 08/06/2022	DIRETTORE DELLA PROGETTAZIONE Il Responsabile integrazione fra le varie prestazioni specialistiche Ing. G. Casiani	PROGETTISTA
--	---	-----------------

COMMESSA	LOTTO	FASE	ENTE	TIPO DOC.	OPERA/DISCIPLINA	PROGR.	REV.	SCALA
I13A	02	E	ZZ	P5	I1A0002	001	C	1:5000

Rev.	Descrizione	Redatto	Data	Verificato	Data	Approvato	Data	Autorizzato	Data
A	C.06.01 - Emissione 120p	N.D.I Stefano	11/11/2021	I. Coughi	11/11/2021	T. Finocchietti	11/11/2021	Ing. R. Zanoni	
B	C.06.01 - A-valori del contratto	N.D.I Stefano	08/06/2022	I. Coughi	08/06/2022	T. Finocchietti	08/06/2022		
C	C.06.01 - A-valori del contratto	N.D.I Stefano	08/06/2022	I. Coughi	08/06/2022	A. Calero	08/06/2022		

File: IF3402EZZP1A0002061C.dwg n. Elab. -