


LEGENDA

- Tratti allo scoperto
- Tratti in galleria
- Confini Comunali
- Confini Regionali

- D4**
5,479 mq
- E4**
1,355 mq
- A**
1,036 mq
- E5**
10,238 mq
- F3**
1,605 mq
- F4**
27,232 mq
- D5**
14,030 mq
- F2**
34,562 mq
- G**
24,878 mq
- F5**
1,212 mq
- D6**
2751 mq
- G**
16,160 mq
- F6**
2,218 mq
- F7**
811 mq
- F8**
11,460 mq
- G**
32,047 mq
- G**
19,852mq
- G**
30,930 mq
- G**
96,134 mq
- G**
62,075 mq

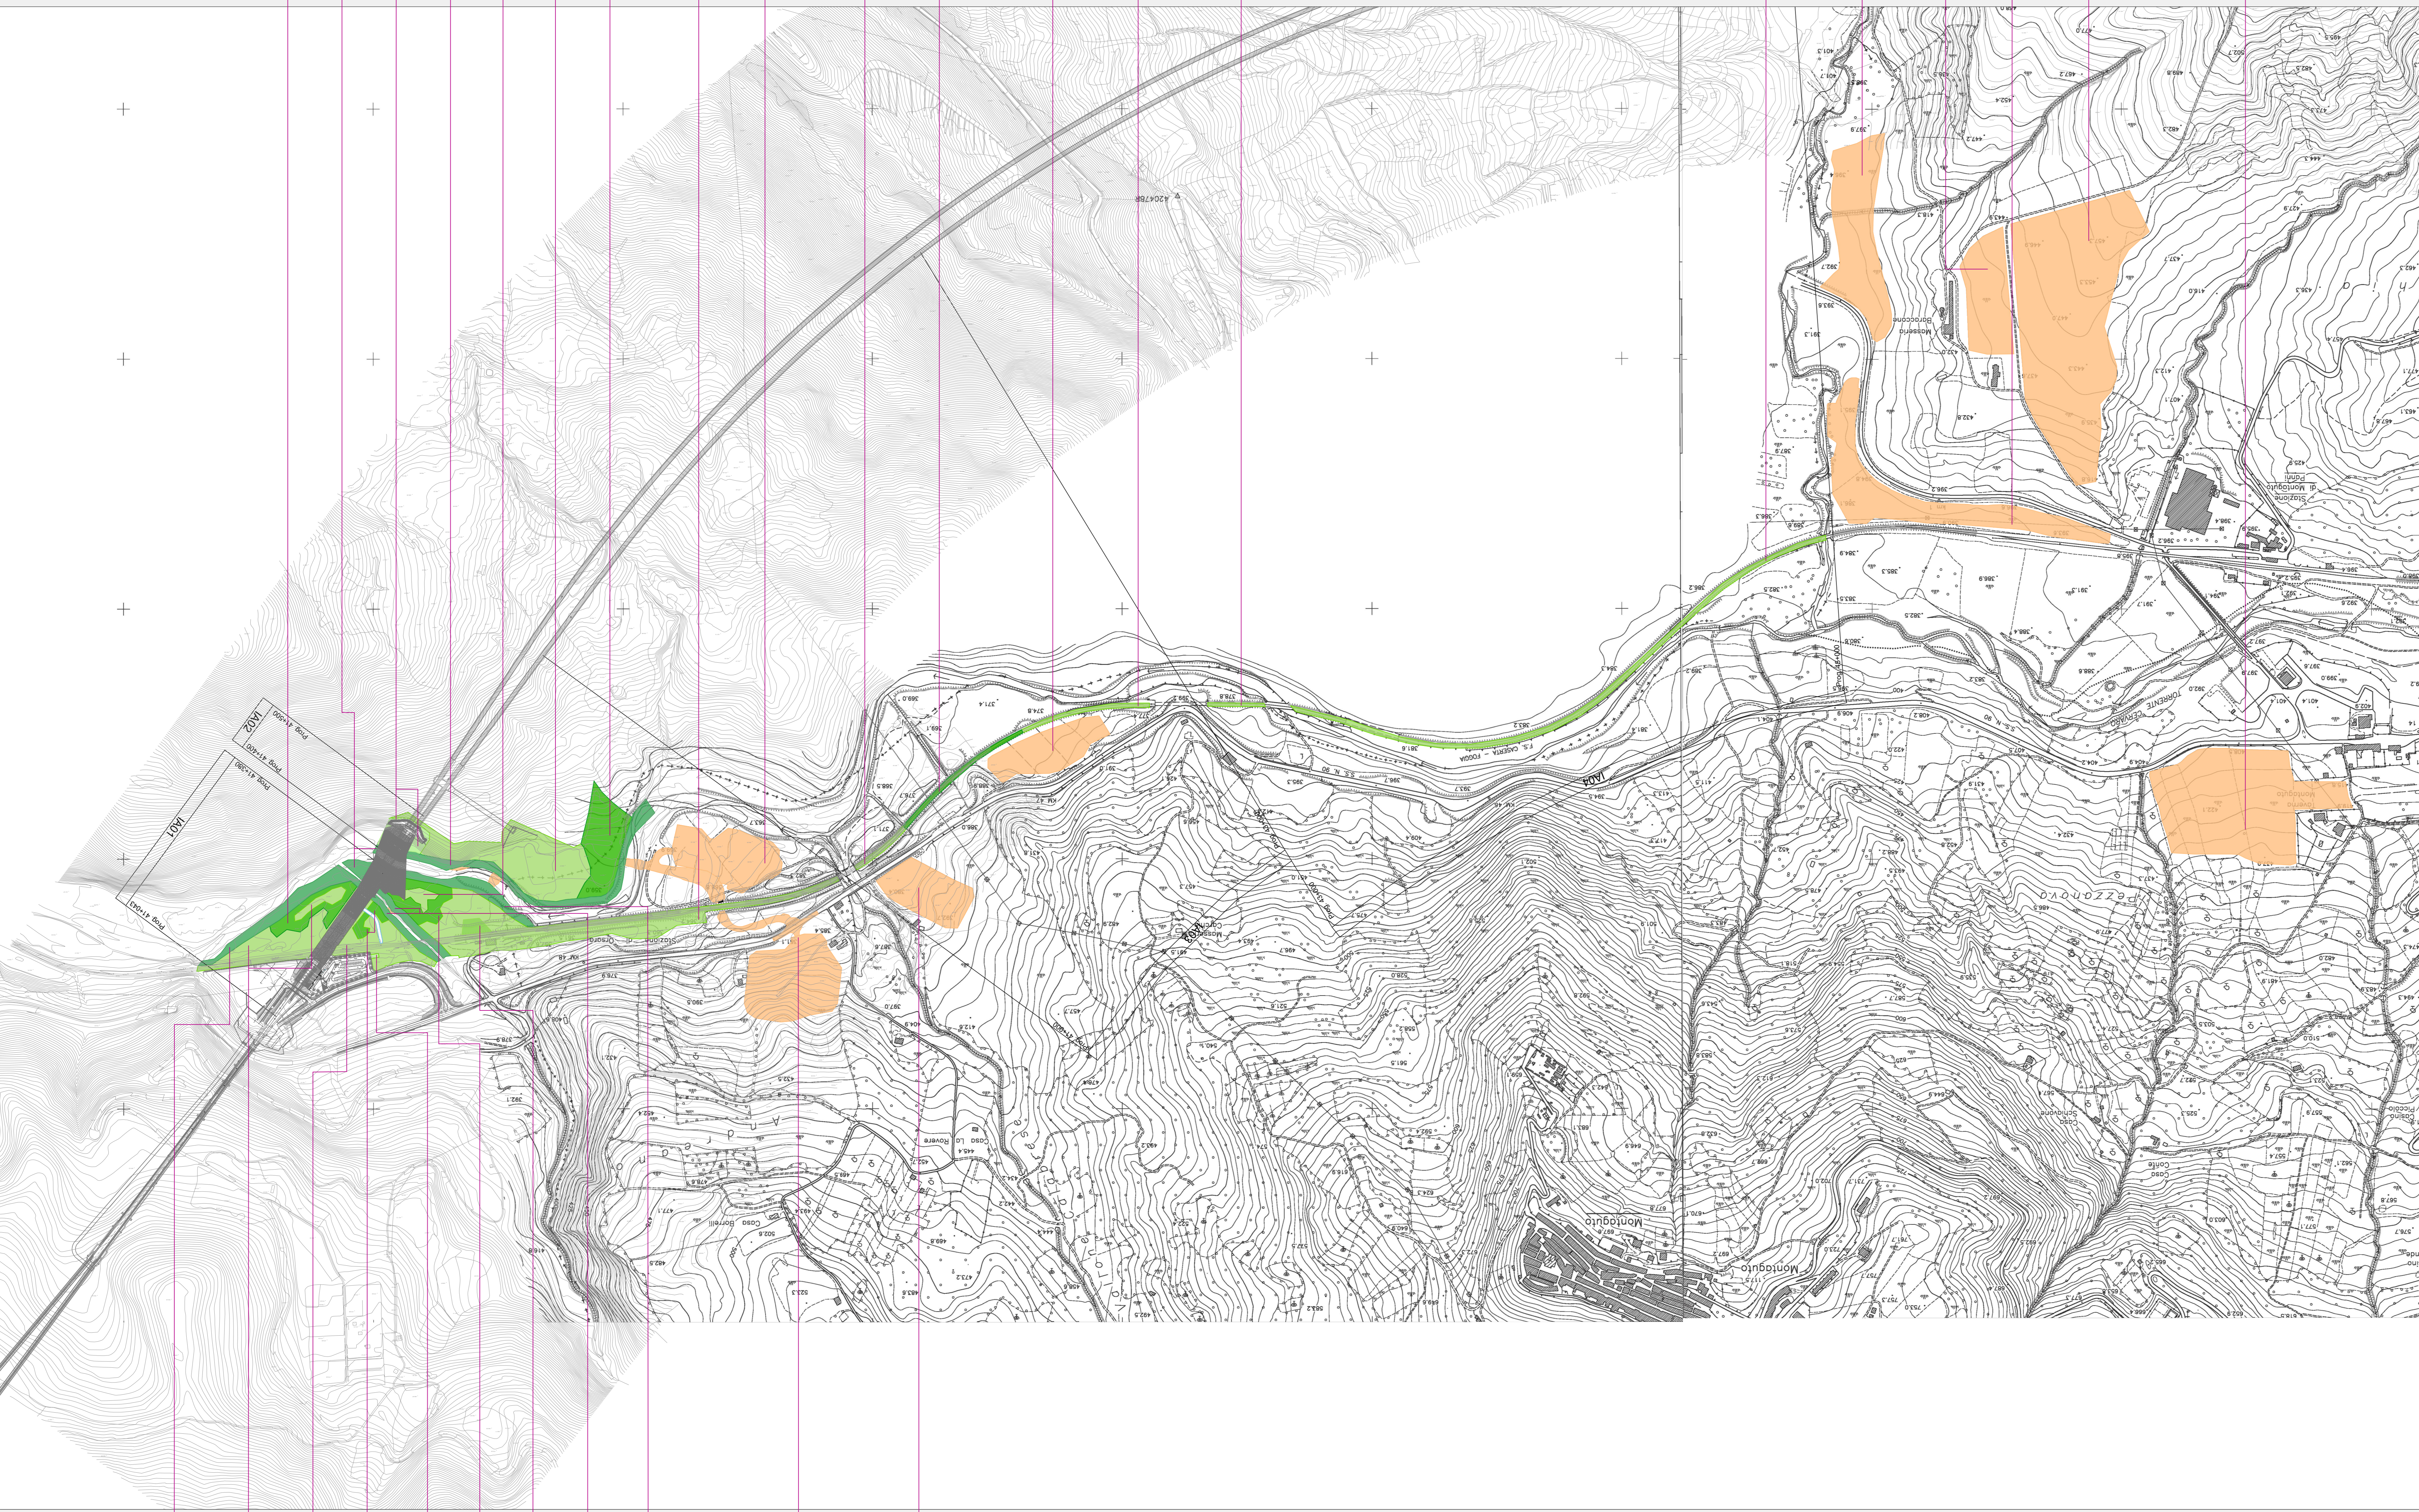

- E1**
7,459 mq
- F1**
14,284 mq
- F9**
9,756 mq
- D1**
1,720 mq
- A**
124 mq
- D2**
5,209 mq
- D3**
1,339 mq
- E2**
5,307 mq
- E3**
5,377 mq
- G**
30,227 mq
- G**
15,630 mq

COMMITTENTE:
RFI
RETE FERROVIARIA ITALIANA
GRUPPO FERROVIE DELLO STATO ITALIANE

DIREZIONE LAVORI:
ITALFERR
GRUPPO FERROVIE DELLO STATO ITALIANE

APPALTORE:
HIRPINIA - ORSARA AV
CONSORZIO:
webuild italia
PIZZAROTTI

PROGETTAZIONE:
MANDATARIA:
ROCK SOL
MANDANTI:
NET **OPINI** **GPF**

PROGETTO ESECUTIVO
ITINERARIO NAPOLI - BARI
RADDOPPIO TRATTA APICE - ORSARA
IL LOTTO FUNZIONALE HIRPINIA - ORSARA
OPERE A VERDE
PARTE GENERALE

Planimetria degli interventi opere a verde lungo linea - Tav. 1

APPALTORE Consorzio HIRPINIA - ORSARA AV Il Direttore Tecnico Ing. P. M. Ciavarella 30/09/2022	DIRETTORE DELLA PROGETTAZIONE Il Responsabile integrazione fra le varie prestazioni specialistiche Ing. G. Casari	PROGETTISTA NET Dot. A. Pili
--	--	---

COMMESSA	LOTTO	FASE	ENTE	TIPO DOC.	OPERA/DISCIPLINA	PROGR.	REV.	SCALA
I13A	02	E	ZZ	P5	I1A0002	002	D	1:5000

Rev.	Descrizione	Redatto	Data	Verificato	Data	Approvato	Data	Autorizzato	Data
A	C 08.01 - Emessa 12pp	N.Di Stefano	11/10/21	I. Coughi	11/10/21	T. Finocchietti	11/10/21	Ing. R. Zanon	
B	C 08.01 - A valle del contratto	N.Di Stefano	09/09/22	I. Coughi	09/09/22	T. Finocchietti	09/09/22		
C	C 08.01 - A valle del contratto	N.Di Stefano	09/09/22	I. Coughi	09/09/22	A. Caliero	09/09/22		
D	C 08.01 - A valle del contratto	N.Di Stefano	30/09/22	I. Coughi	30/09/22	A. Caliero	30/09/22		30/09/22

TIPOLOGIE di IMPIANTO	CARATTERISTICHE delle PIANTE		SPECIE UTILIZZATE				SESTO DI IMPIANTO	
	Alberi	Arbusti	Arboree	Arbustive	Erbacee	Alberi	Arbusti	
Mod. A Istovenna	-	-	-	-	-	-	-	
Mod. B Filari di Olivo	h. min - max 0.6 m - 0.8 m età min. 2 anni	-	-	-	-	n°1 alberi ogni 6 mt	-	
Mod. C Fasce o macchie arbustive	-	h. min - max 0.6 m - 0.8 m età min. 2 anni	-	-	-	-	n°20 arbusti ogni 600 mq	
Mod. D Impianti di arbusti mascelli	-	h. min - max 0.4 m - 0.8 m età min. 2 anni	-	-	-	-	n°36 arbusti ogni 162 mq	
Mod. E Impianto misto di specie igifite con alberi e arbusti	h. min - max 0.6 m - 0.8 m età min. 2 anni	h. min - max 0.4 m - 0.8 m età min. 2 anni	**Panicum capillare *Spartina patens	-	-	n°18 alberi ogni 312 mq	n°21 arbusti ogni 312 mq	
Mod. F Impianto misto di specie mesofite con albero arbusti	h. min - max 0.6 m - 0.8 m età min. 2 anni	h. min - max 0.4 m - 0.8 m età min. 2 anni	**Panicum capillare *Spartina patens	-	-	n°14 alberi ogni 312 mq	n°25 arbusti ogni 312 mq	
Mod. G Ripristino ante-operam	-	-	-	-	-	-	-	