
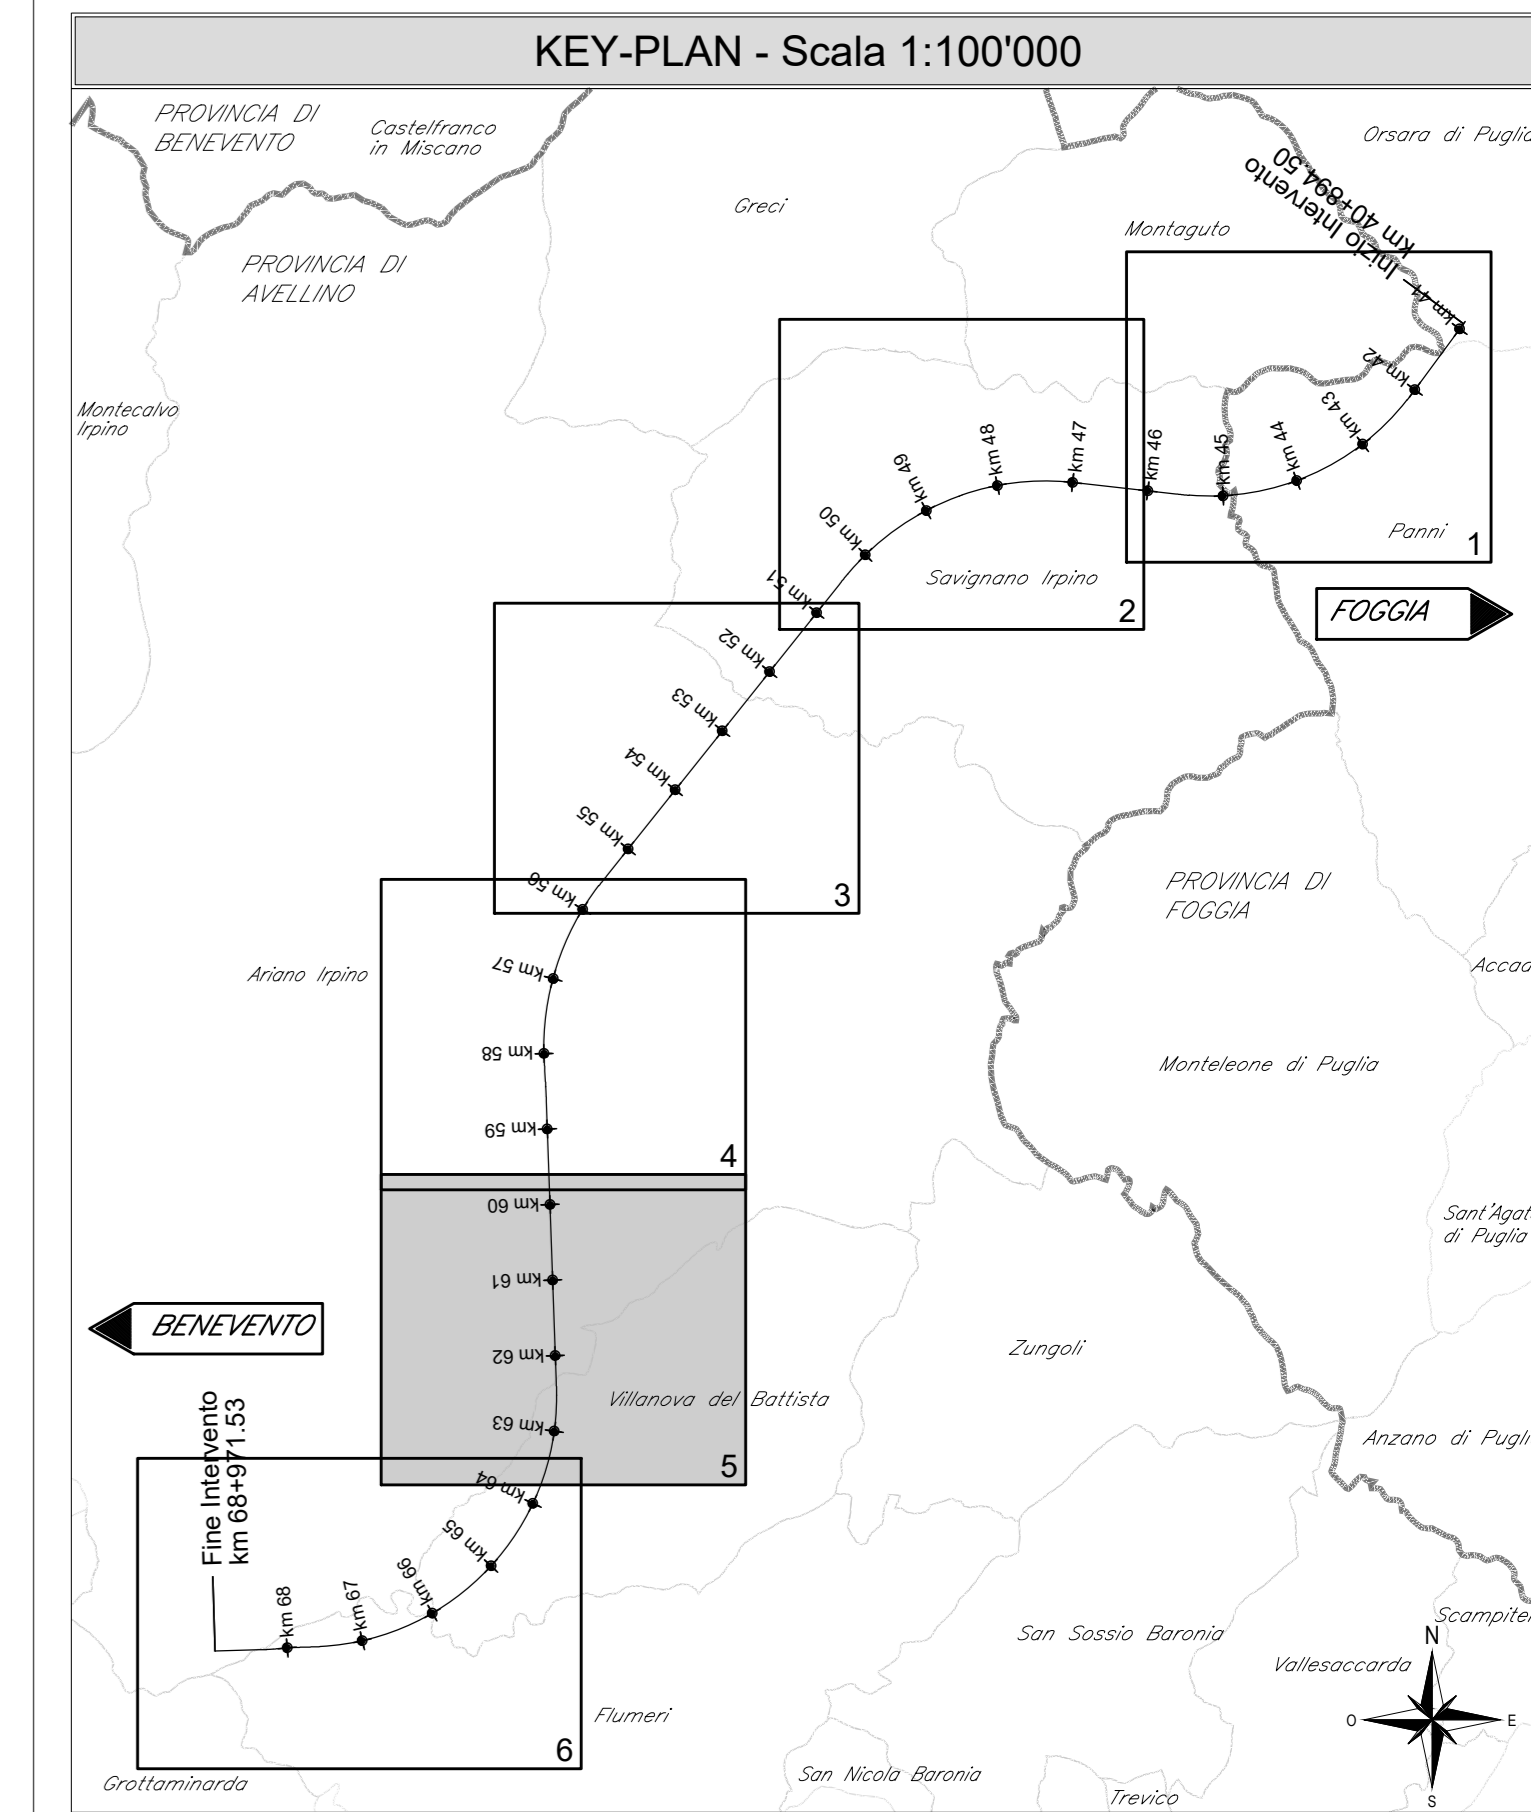


COMUNE DI
VILLANOVA DEL BATTISTA
(PROVINCIA DI AVELLINO)

COMUNE DI
ARIANO IRPINO
(PROVINCIA DI AVELLINO)

COMUNE DI
ARIANO IRPINO
(PROVINCIA DI AVELLINO)

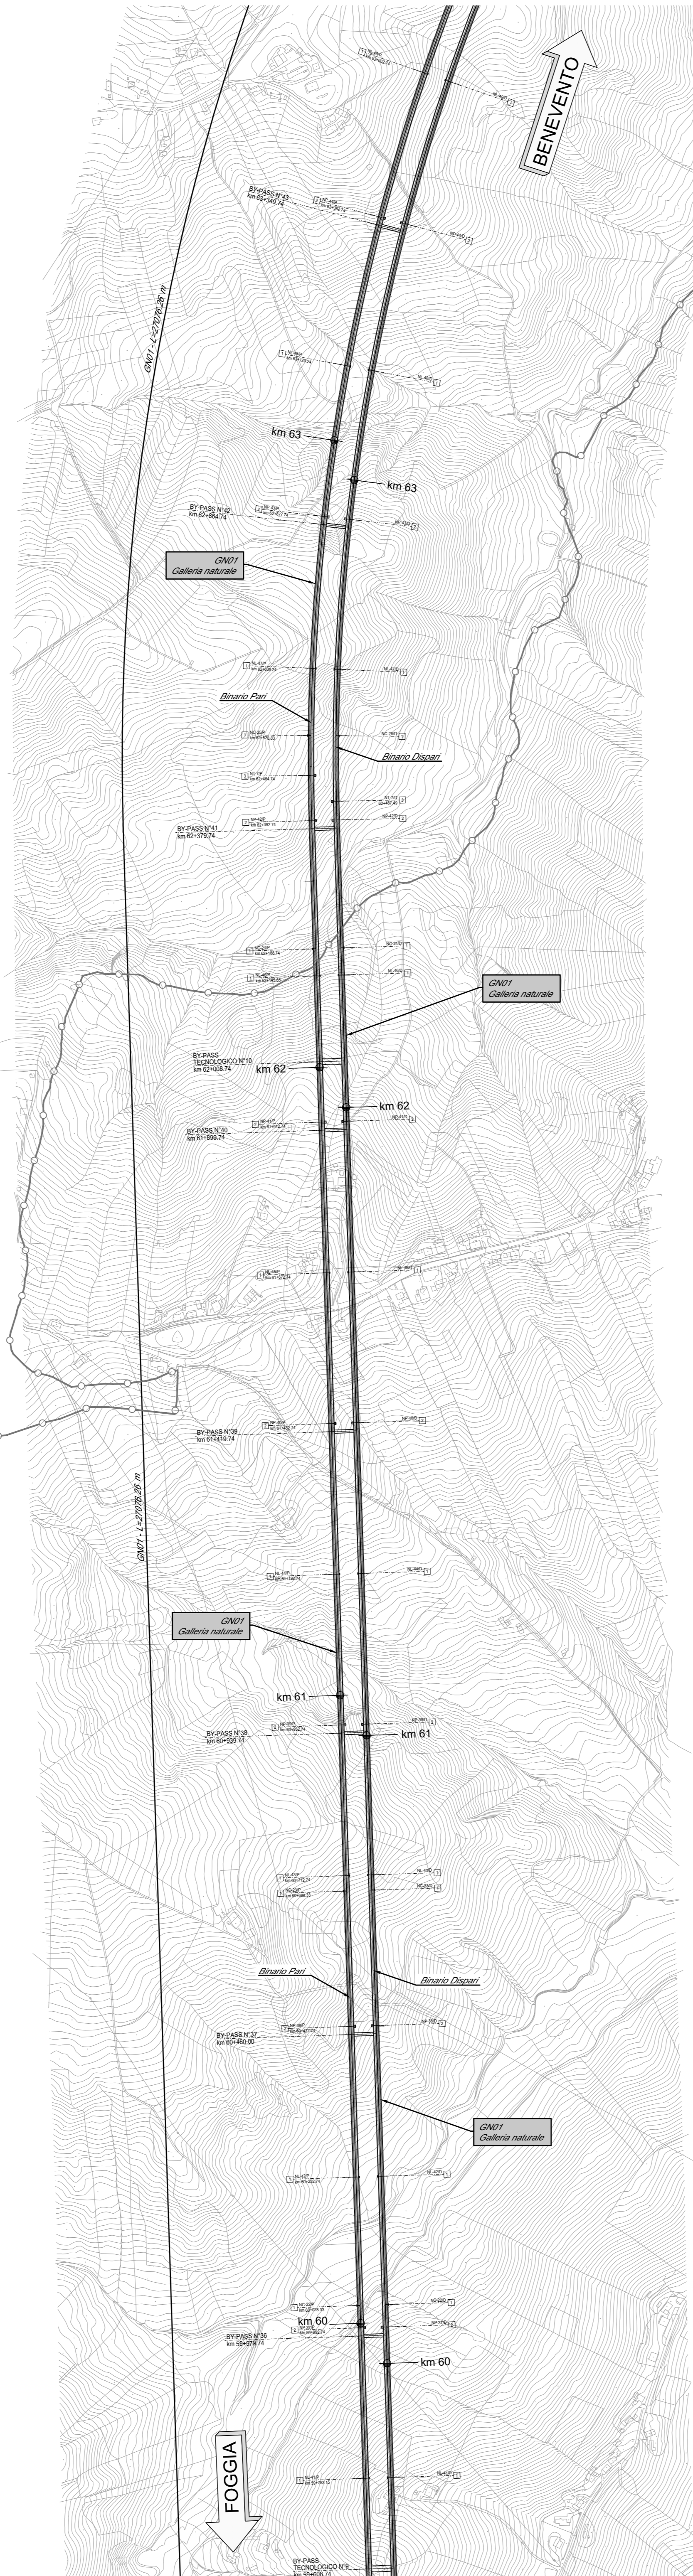

LEGENDA

	ASSE BINARIO DI PROGETTO		CHILOMETRICHE
	ASSE BINARIO ESISTENTE		DEMOLIZIONI
	RILEVATO DI PROGETTO		
	CANALETTA IN CLS RETTANGOLARE		
	FOSSO DI GUARDIA		
	RESPINGENTE		
	RECINZIONE FERROVIARIA		
	CONFINI REGIONALI		
	CONFINI PROVINCIALI		
	CONFINI COMUNALI		

COMMITTENTE:
 RFI
GRUPPO FERROVIE DELLO STATO ITALIANE

DIREZIONE LAVORI:
 ITALFERR
GRUPPO FERROVIE DELLO STATO ITALIANE

APPALTA TORE:
CONSORZIO:
HIRPINIA - ORSARA AV

SOCI:
 webuild Italia
 PIZZAROTTI

PROGETTAZIONE:
MANDATARIA:
 ROKSOIL S.p.A.
 NET ENGINEERING
 OPINI
 GPF
 ELETTRICI

PROGETTO ESECUTIVO
ITINERARIO NAPOLI - BARI
RADDOPPIO TRATTA APICE - ORSARA
II LOTTO FUNZIONALE HIRPINIA - ORSARA
TRACCIATO FERROVIARIO
ELABORATI GENERALI

Planimetria di progetto su cartografia - Tav. 5 di 6

APPALTA TORE: Consorzio HIRPINIA - ORSARA AV Il Direttore Tecnico Ing. F. M. Giannocchi 08/02/2022	DIRETTORE DELLA PROGETTAZIONE: Il Responsabile integrazione fra le varie prestazioni specialistiche Ing. G. Casiani	PROGETTISTA: NET ENGINEERING Ing. S. Eandi
--	---	---

COMMESSA	LOTTO	FASE	ENTE	TIPO DOC.	OPERA/DISCIPLINA	PROGR.	REV.	SCALA:
I F 3 A	0 2	E	Z Z	P 5	I F 0 0 0 1	0 0 5	A	1:5000

Rev.	Descrizione	Redatto	Data	Verificato	Data	Approvato	Data	Autorizzato Data
A	C.04.01 - Emersione 100kg	M. Lissandrini	04/03/2022	N. Zarta	04/03/2022	T. Finocchietti	04/03/2022	Ing. S. Eandi