


COMUNE DI FLUMERI (PROVINCIA DI AVELLINO)

COMUNE DI GROTTAMINARDA (PROVINCIA DI AVELLINO)

COMUNE DI VILLANOVA DEL BATTISTA (PROVINCIA DI AVELLINO)


COMUNE DI VILLANOVA DEL BATTISTA (PROVINCIA DI AVELLINO)

COMUNE DI ARIANO IRPINO (PROVINCIA DI AVELLINO)

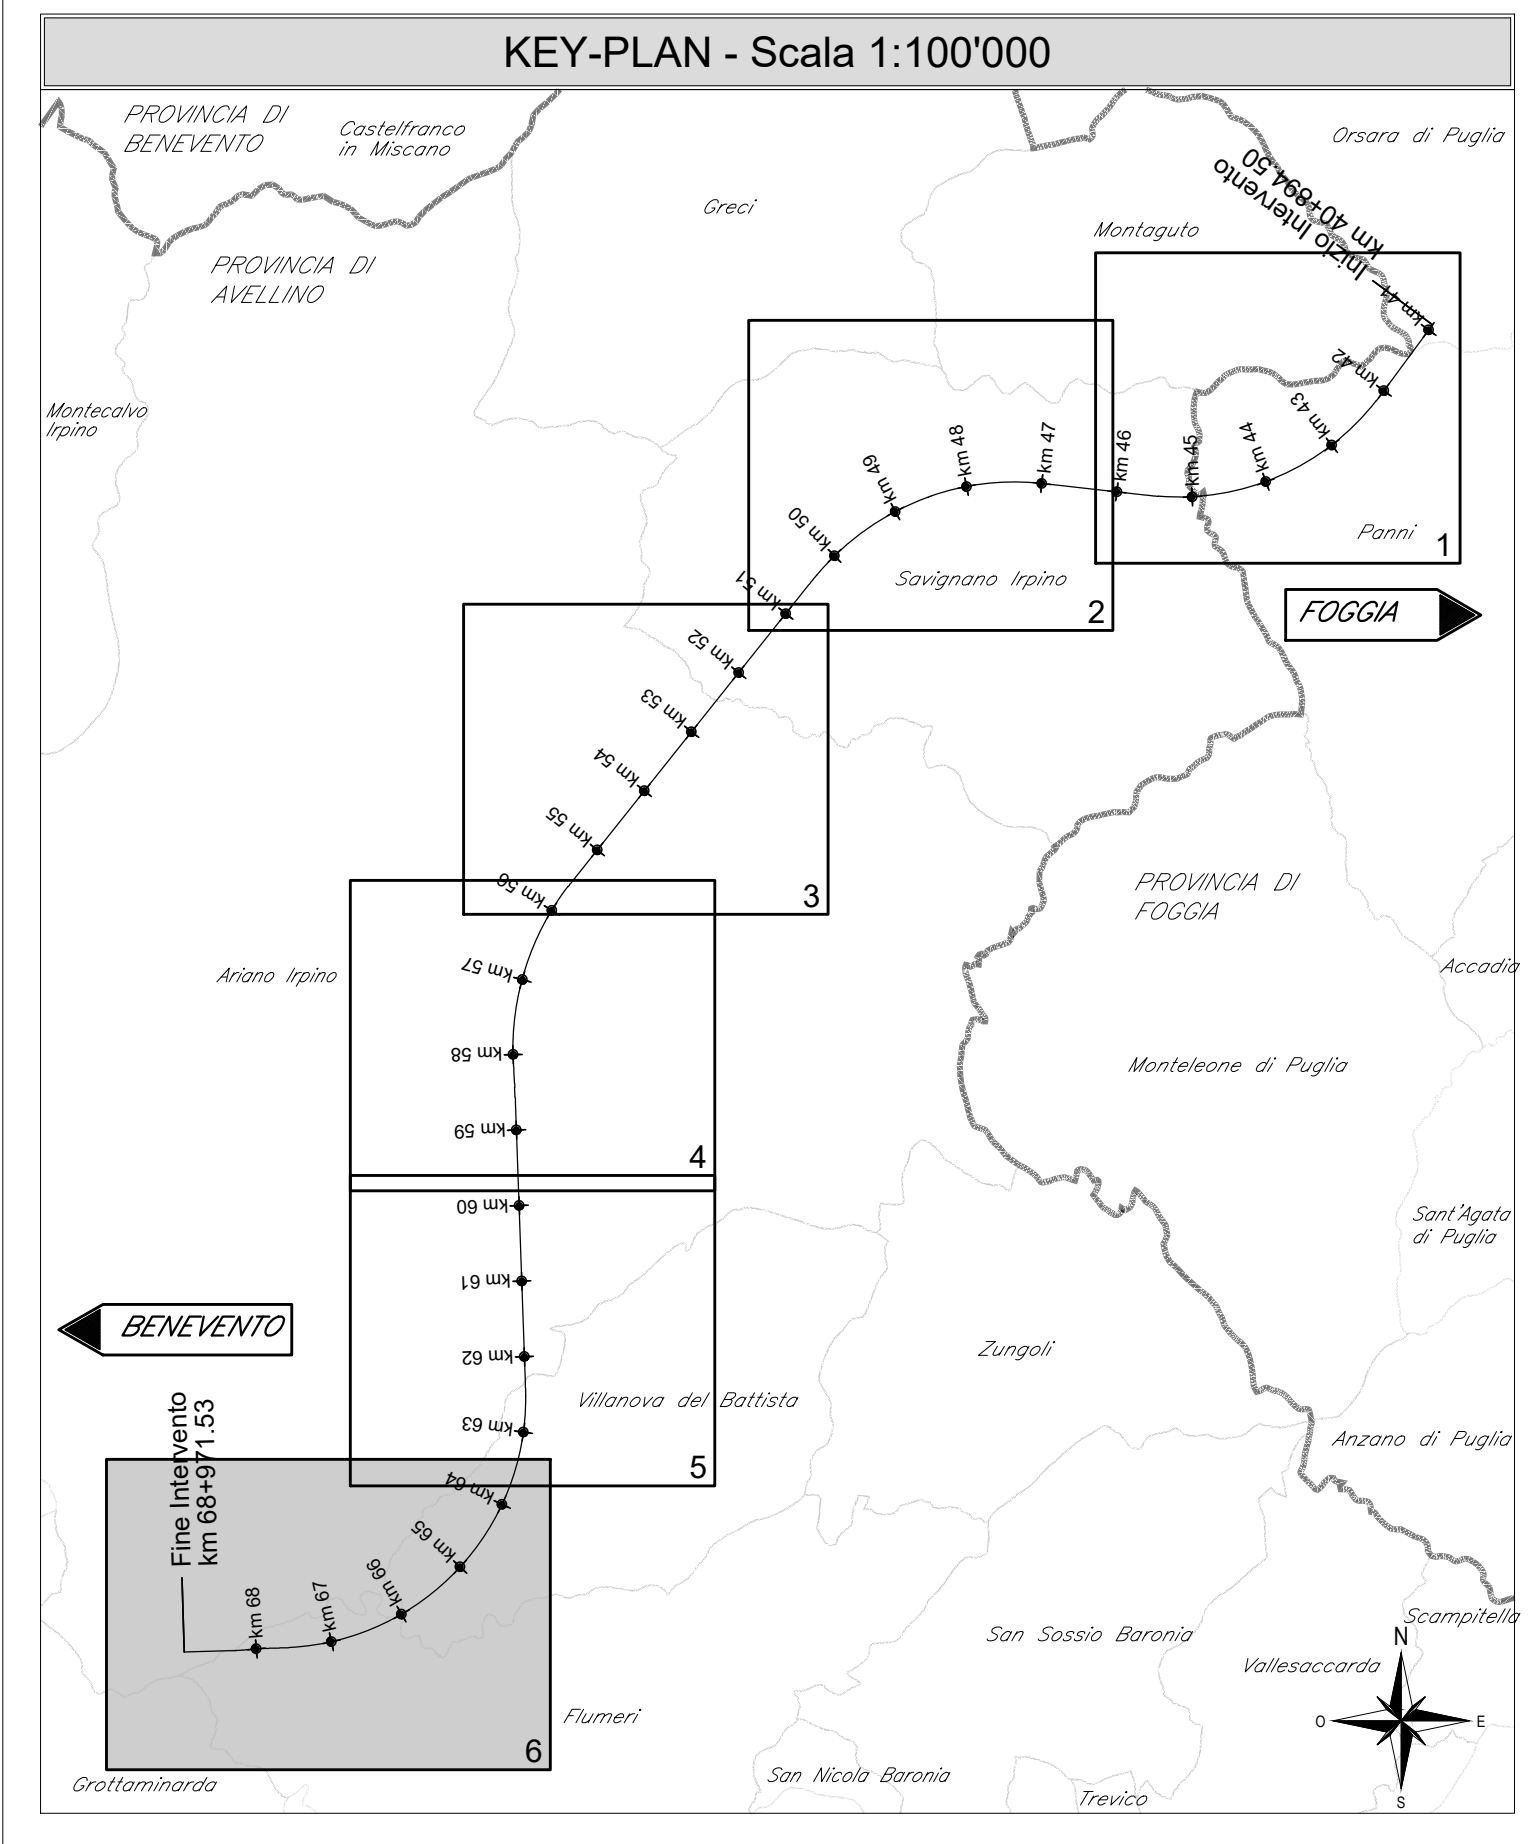

LEGENDA

	ASSE BINARIO DI PROGETTO		ASSE BINARIO ESISTENTE		km 34 CHILOMETRICHE
	RILEVATO DI PROGETTO		DEMOLIZIONI		
	CANALETTA IN CLS RETTANGOLARE				
	FOSSO DI GUARDIA				
	RESPINGENTE				
	RECINZIONE FERROVIARIA				
	CONFINI REGIONALI				
	CONFINI PROVINCIALI				
	CONFINI COMUNALI				

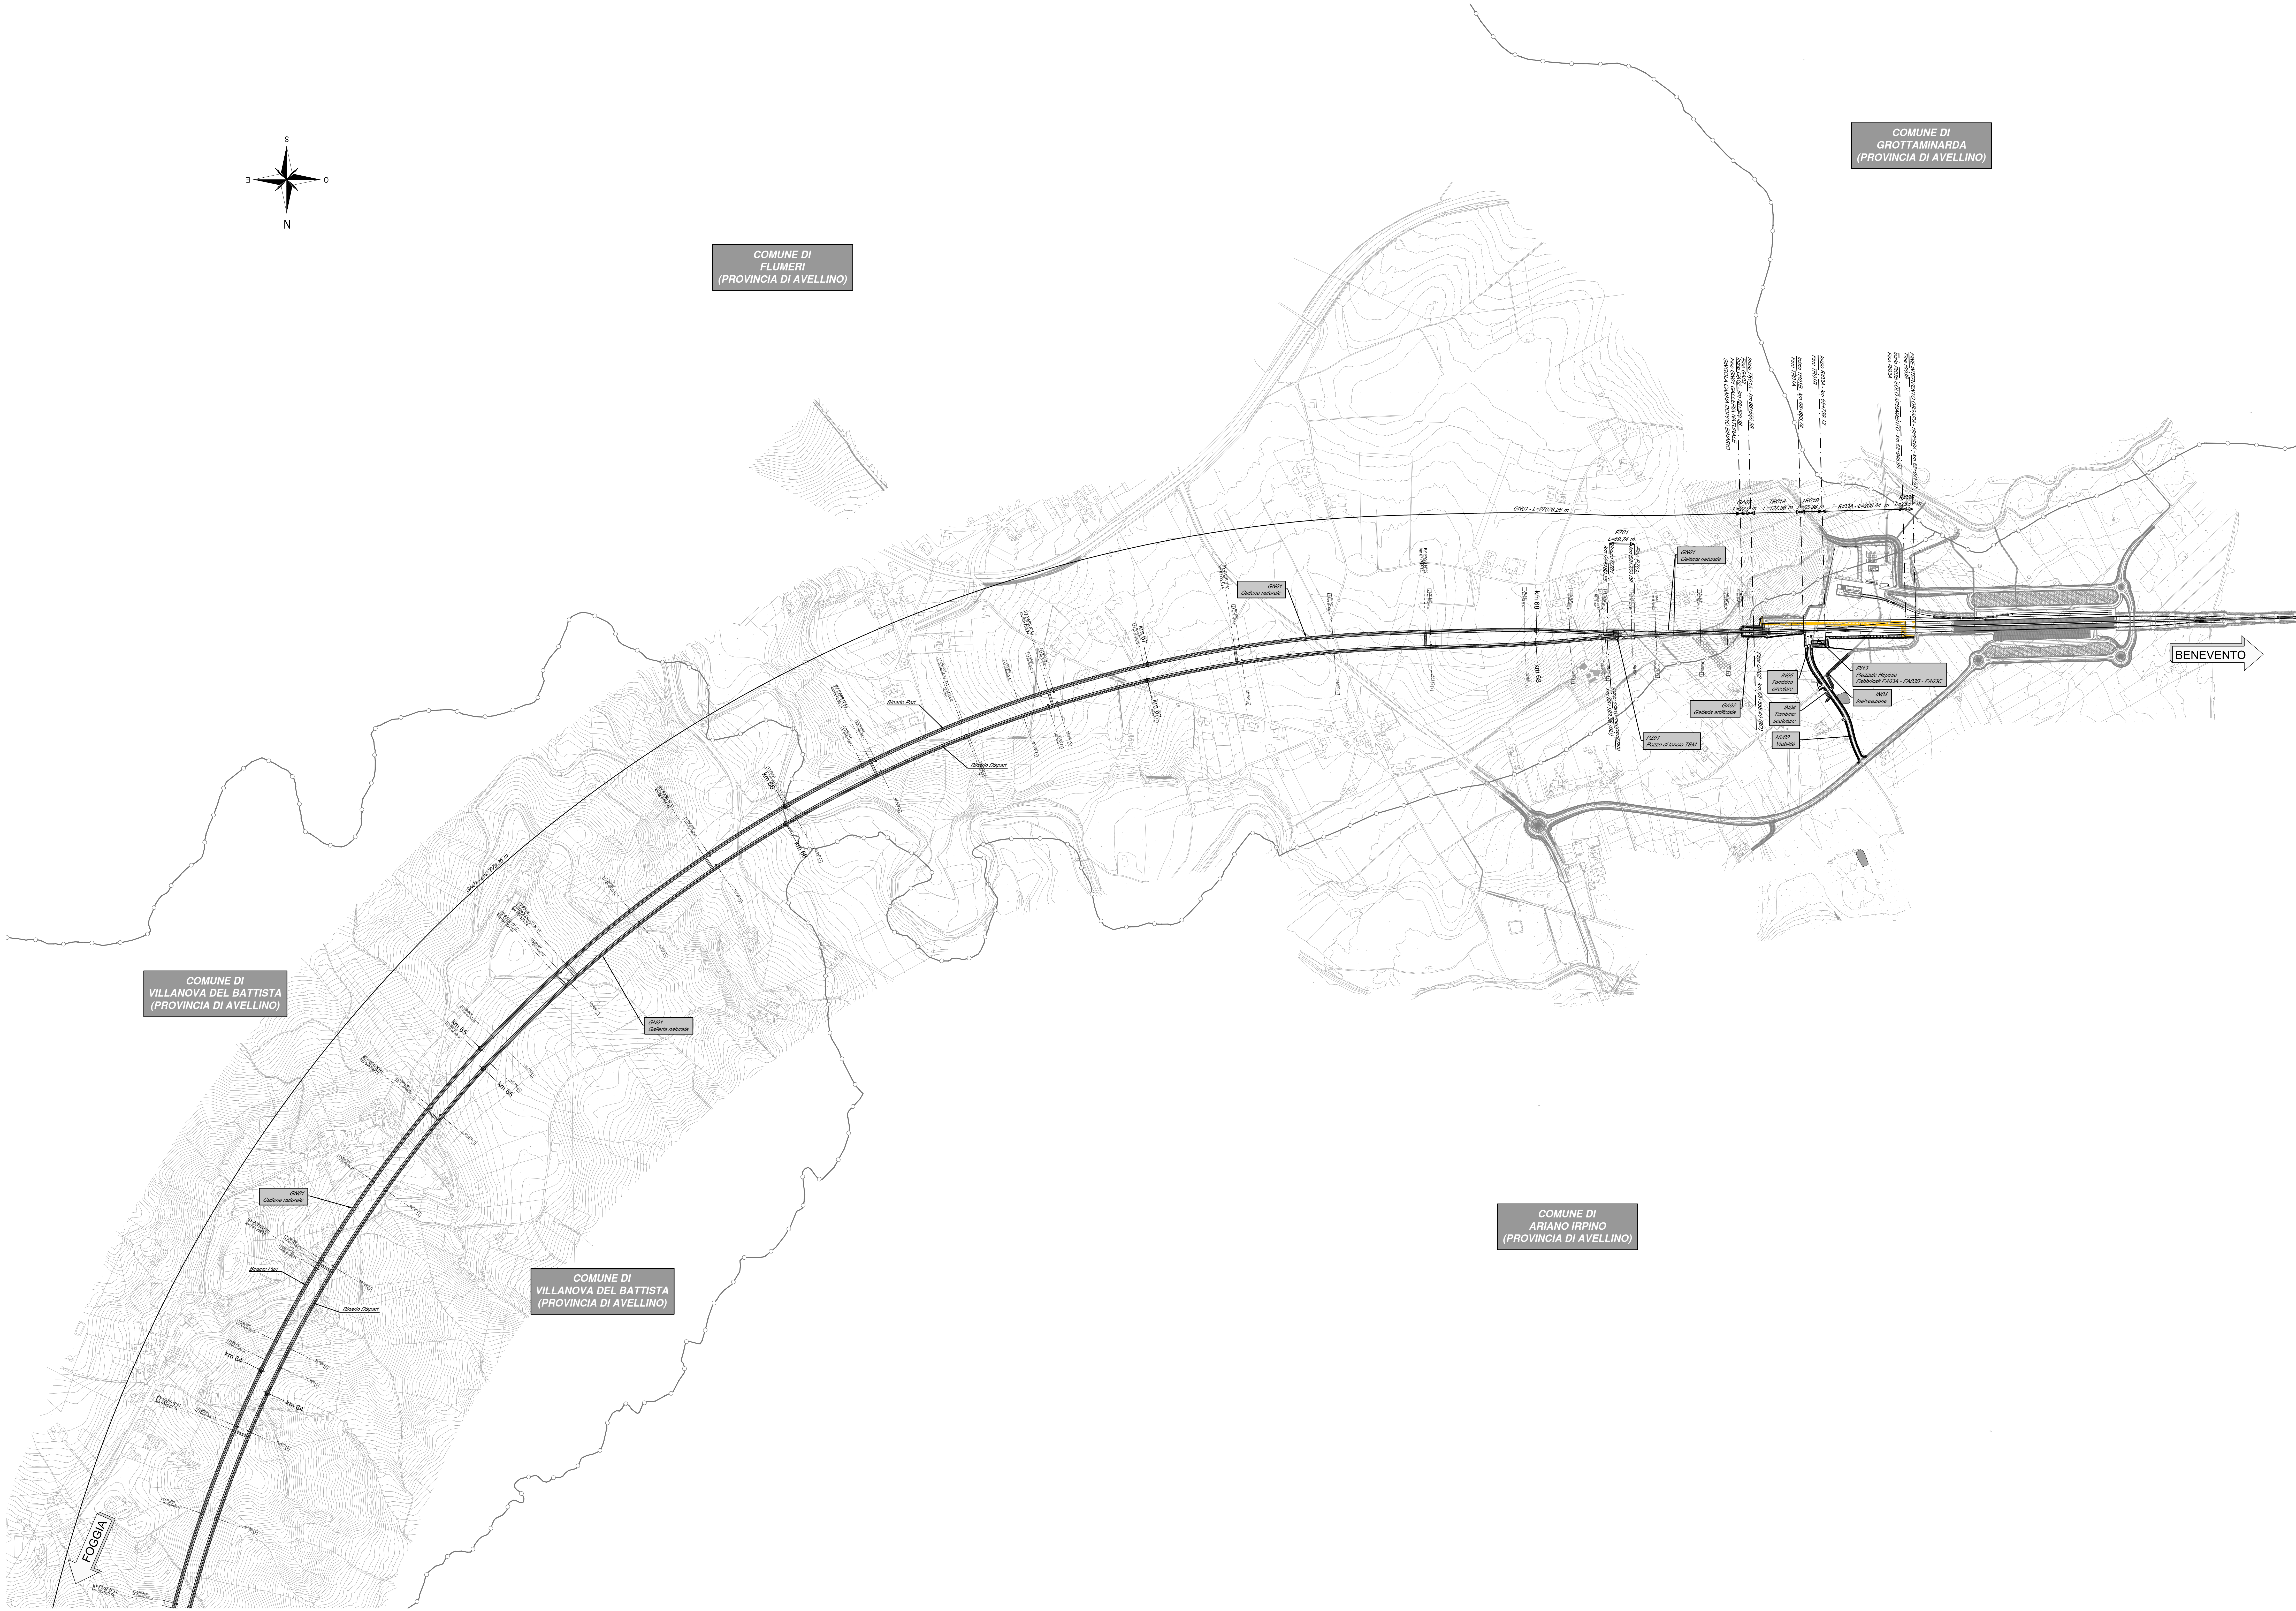

COMMITTENTE:

DIREZIONE LAVORI:

APPALTATORE: SOCI:

PROGETTAZIONE: MANDATARI:

PROGETTO ESECUTIVO

ITINERARIO NAPOLI - BARI
RADDOPPIO TRATTA APICE - ORSARA
II LOTTO FUNZIONALE HIRPINIA - ORSARA
 TRACCIATO FERROVIARIO
 ELABORATI GENERALI

Planimetria di progetto su cartografia - Tav. 6 di 6

APPALTATORE: Consorzio HIRPINIA - ORSARA AV Il Direttore Tecnico Ing. P. M. Giannone 30/09/2022	DIRETTORE DELLA PROGETTAZIONE: Il Responsabile progettazione fra le varie specializzazioni specialistiche Ing. G. Cassari	PROGETTISTA:
---	--	------------------

COMMESSA	LOTTO	FASE	ENTE	TIPO DOC.	OPERADISCIPLINA	PROGR.	REV.	SCALA:
IF3A	02	E	ZZ	P5	IF0001	006	B	1:5000

Rev.	Descrizione	Redatto	Data	Verificato	Data	Approvato	Data	Autorizzato	Data
A	C.00 - Creazione 10pg	M. Lombardi	09/09/2022	N. Zatta	09/09/2022	T. Focinetti	09/09/2022	Ing. S. Eandi	
B	C.01 - A. note di coordinazione	M. Lombardi	09/09/2022	N. Zatta	09/09/2022	A. Calmo	09/09/2022		

File: IF3A02EZP5IF0001006B.dwg n. Elab: -