



FERROVIA_pari V PLAN pari.11			
X	99903.083	Asm	307.184027
Y	308023.372	AsIn	243.017147
R(m)	-3400.000	V(km/h)	250
Sv(m)	3291.865	Lr(m)	175.000
Alfa	60.880160	m(m)	0.375
Alfa tot	64.166879	D(mm)	125.0
Tarco	1762.436		
DATI CINEMATICI CURVA			
Vmax(km/h)	250	dD(mm/s)	49.6
Vmin(km/h)	80	dDL(mm/m)	0.7
l(mm)	91.9	dL(mm/s)	36.5
E(mm)	102.8		

FERROVIA_dispari V PLAN dispari.8	
X	99963.920
Y	308566.933
Aa1	307.184027
Alfa	64.166879
Aa2	243.017147
T11	1553.409
T12	1979.432
Sv(m)	3608.602

FERROVIA_dispari V PLAN dispari.8a	
Alfa	26.128095
R(m)	-3350.000
T(tarco)	697.292
Svarco	1374.952
V(km/h)	250
CL1(m)	175.000
m1(m)	0.381
D(mm)	125.0
CL2(m)	50.000
m2(m)	0.001
DATI CINEMATICI CURVA	
Vmax(km/h)	250
Vmin(km/h)	80
l(mm)	95.1
E(mm)	102.5
dD(mm/s)	49.6
dDL(mm/m)	0.7
dL(mm/s)	37.8

FERROVIA_dispari V PLAN dispari.8b	
Alfa	33.612220
R(m)	-3450.000
T(tarco)	938.346
Svarco	1832.368
V(km/h)	250
CL1(m)	50.000
m1(m)	0.001
D(mm)	120.0
CL2(m)	176.282
m2(m)	0.375
DATI CINEMATICI CURVA	
Vmax(km/h)	250
Vmin(km/h)	80
l(mm)	93.8
E(mm)	98.1
dD(mm/s)	47.3
dDL(mm/m)	0.7
dL(mm/s)	36.9

KEY-PLAN - Scala 1:10000

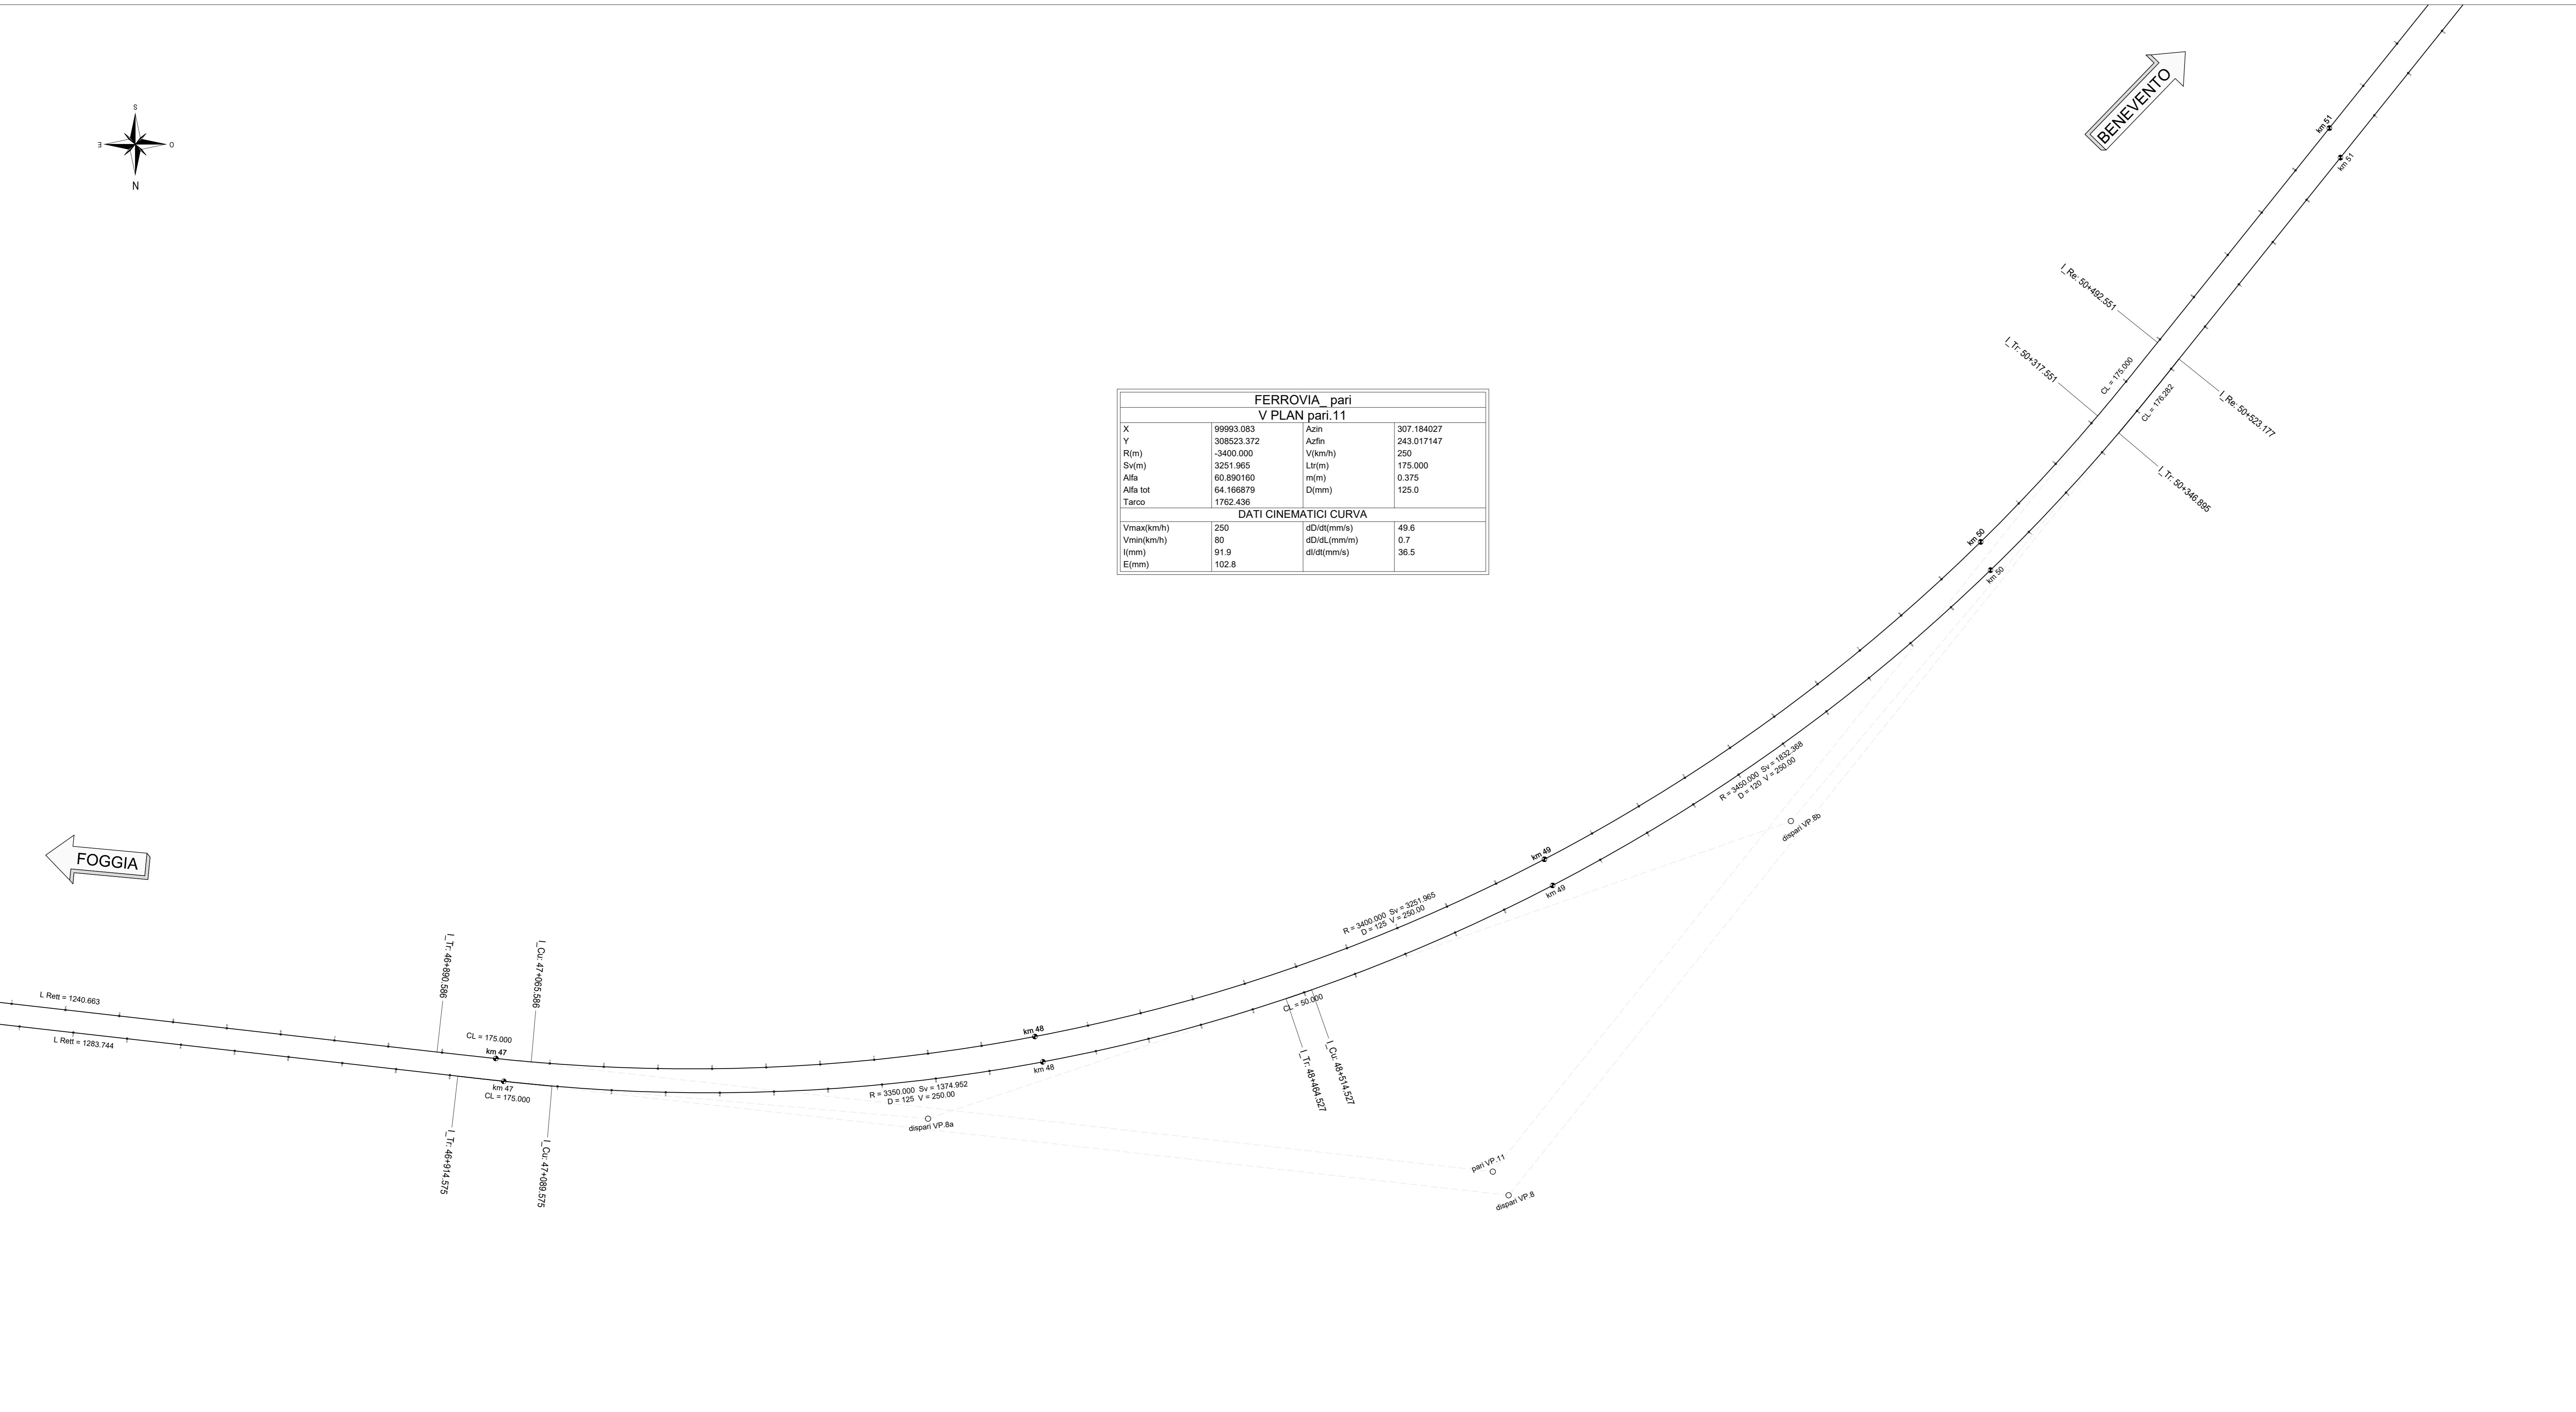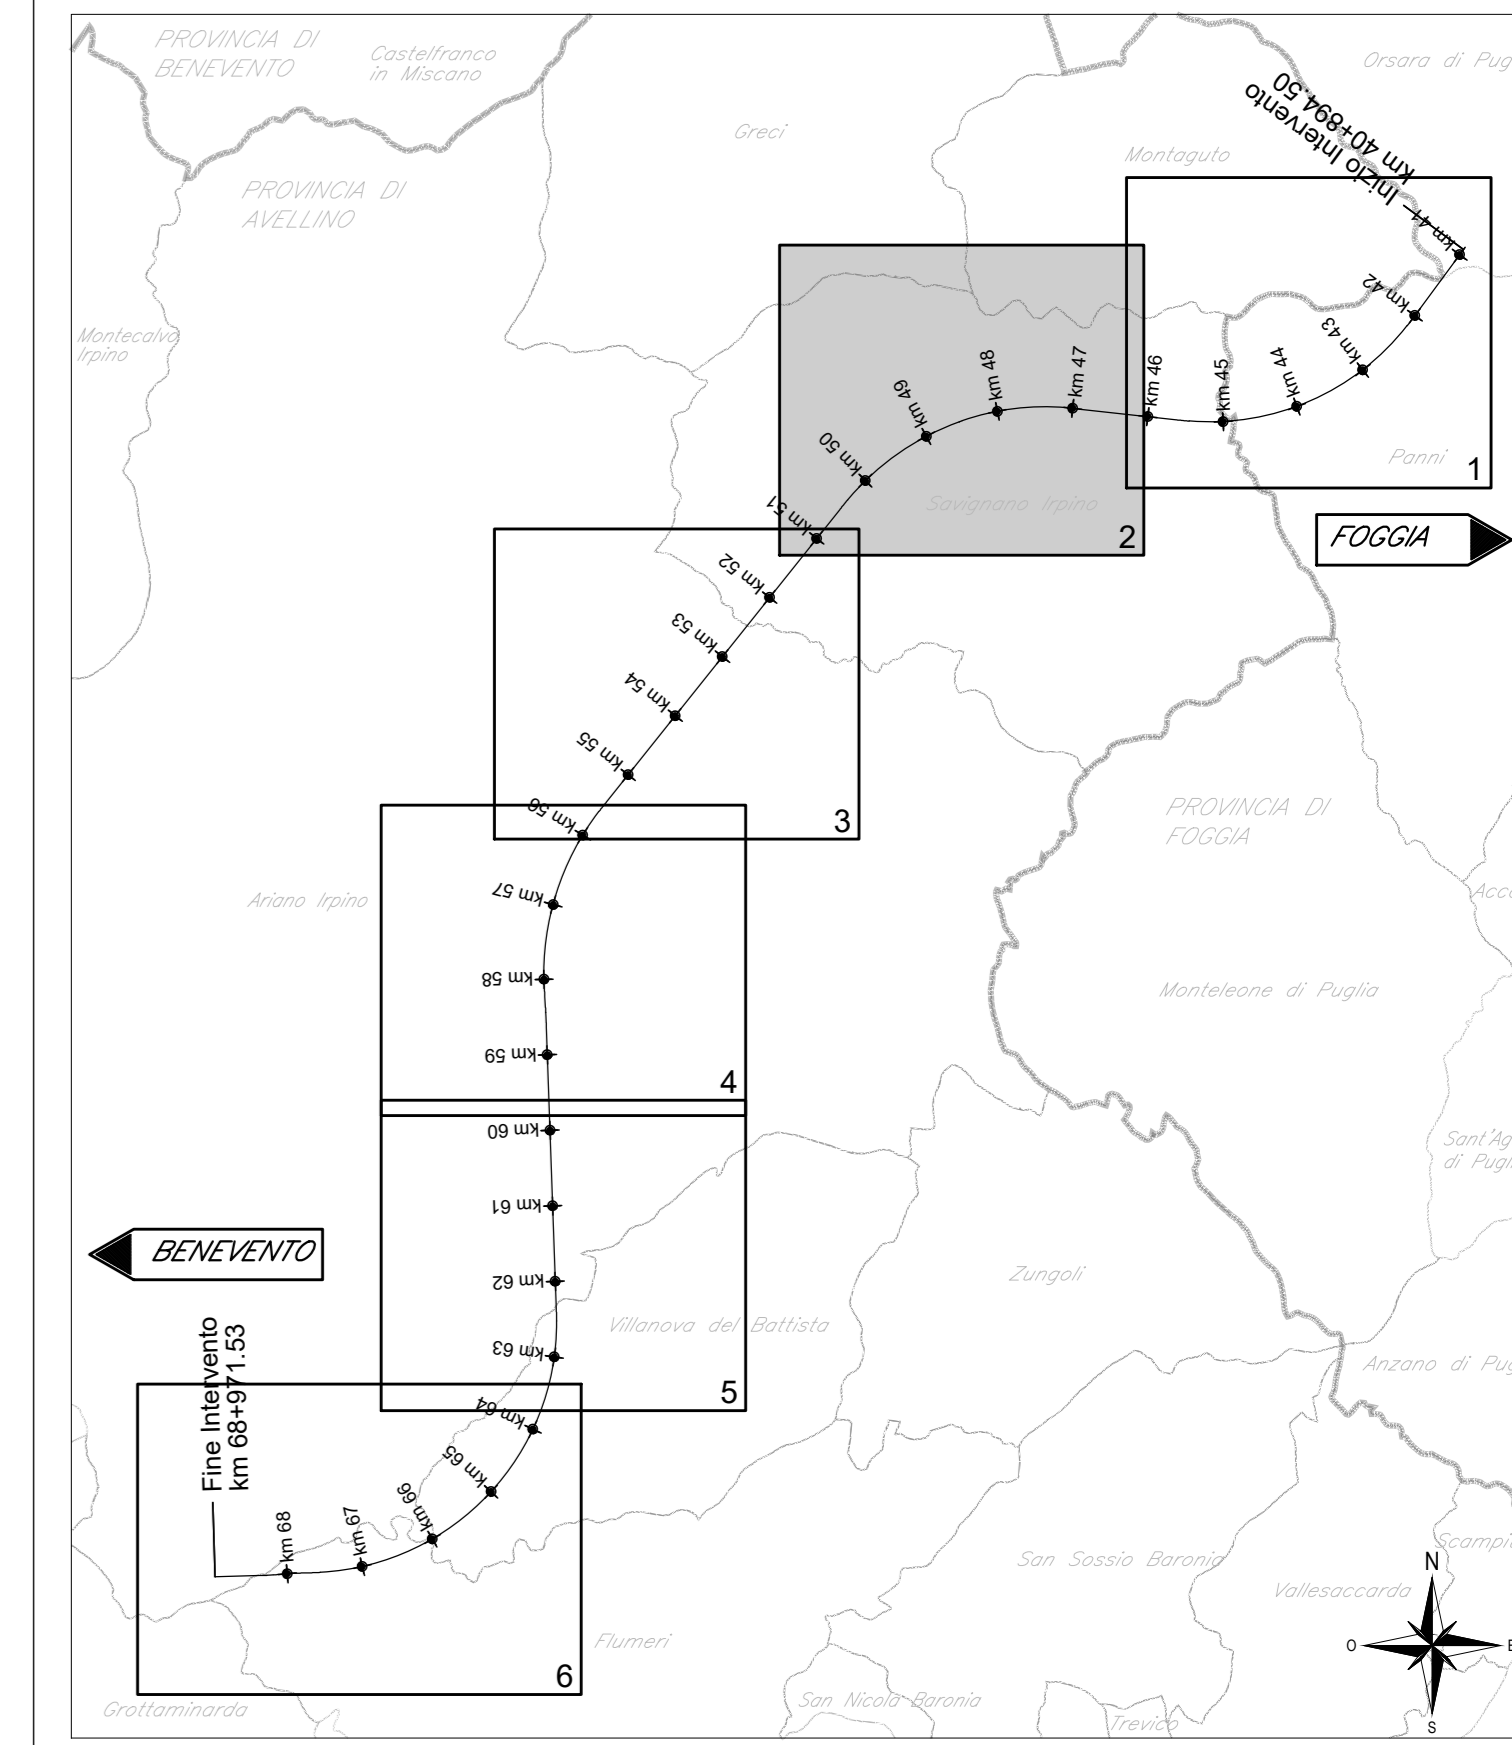

COMMITTENTE:
RFI
GRUPPO FERROVIE DELLO STATO ITALIANO

DIREZIONE LAVORI:
ITALFERR
GRUPPO FERROVIE DELLO STATO ITALIANO

APPALTAZIONE:
MANDATARIA:
HIRPINIA - ORSARA AV

PROGETTAZIONE:
MANDATARIA:
ROCKSOIL, **NET**, **OPINI**, **GPF**

PROGETTO ESECUTIVO
**ITINERARIO NAPOLI - BARI
RADDOPPIO TRATTA APICE - ORSARA
II LOTTO FUNZIONALE HIRPINIA - ORSARA**
TRACCIATO FERROVIARIO
LINEA

Planimetria di tracciamento - Tav. 2 di 6

APPALTAZIONE: Consorzio HIRPINIA - ORSARA AV Il Direttore Tecnico Ing. F. M. Gianvittorio 08/06/2022	DIRETTORE DELLA PROGETTAZIONE Il Responsabile integrazione fra le varie prestazioni specialistiche Ing. G. Casiani	PROGETTISTA NET Ing. S. Eandi
--	---	--

COMMESSA	LOTTO	FASE	ENTE	TIPO DOC.	OPERA/DISCIPLINA	PROGR.	REV.	SCALA:
I	F	3	A	0	2	E	Z	Z
P	5	I	F	0	1	0	8	0
0	2	C						1:5000

Rev.	Descrizione	Redatto	Data	Verificato	Data	Approvato	Data	Autore
A	Emissione RSP	M. Lisandrea	01/10/21	N. Zatta	01/10/21	T. Finocchiaro	01/10/21	Ing. S. Eandi
B	C.04.02 - A. Vali del consorzio	M. Lisandrea	08/03/22	N. Zatta	08/03/22	T. Finocchiaro	08/03/22	
C	C.04.03 - A. Vali del consorzio	M. Lisandrea	08/03/22	N. Zatta	08/03/22	A. Caffero	08/03/22	