FOGGIA

DT.01
GN01
SUPERFICIE 32.000 mq

DT.01-V1
Coordinate:
X=103744.00m
Y=309010.25m
Comune Savignano Irpino(AV)

DT.02
GN01
SUPERFICIE 20.000 mq

DT.02-V1
Coordinate:
X=103454.10m
Y=309047.97m
Comune Savignano Irpino(AV)

CB.01-V1
Coordinate:
X=103756.25m
Y=309116.13m
Comune Savignano Irpino(AV)

DT.03
GN01
SUPERFICIE 16.000 mq

DT.03-V1
Coordinate:
X=103341.30m
Y=308305.87m
Comune Savignano Irpino(AV)

STRADA DISSESTATA

DT.04-V1
Coordinate:
X=102378.34m
Y=308886.17m
Comune Savignano Irpino(AV)

DT.04
GN01
SUPERFICIE 20.000 mq

verso SS.91 bis
(verso FG)

BENEVENTO

N

STRADA DISSESTATA

SC CB.01.1
Acque C:
Recettore: fosso, torrente Cervaro

IT CB.01.1

CB.01
SUPERFICIE 36.900 mq

CB.01-V2
Coordinate:
X=103353.91m
Y=309416.68m
Comune Savignano Irpino(AV)

PASSAGGIO A LIVELLO

Stazione di Montaguto

SS.90

AS.04-V1
Coordinate:
X=103123.87m
Y=309877.41m
Comune Montaguto (AV)

AS.04-V1
Coordinate:
X=102923.34m
Y=309853.28m
Comune Montaguto (AV)

AS.04
GN01
SUPERFICIE 62.000 mq

SS.90

SP.26

PIANTA CHIAVE

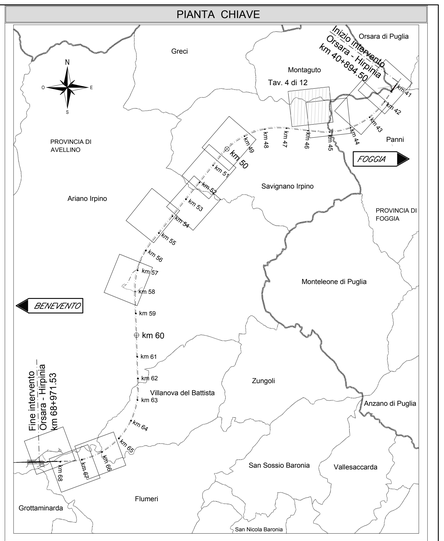

LEGENDA AREE DI CANTIERE E ACCESSIBILITA'

	CB - CANTIERE BASE		DIREZIONE AVANZAMENTO SCAVO GALLERIA IN TRADIZIONALE
	CO - CANTIERE OPERATIVO		DIREZIONE AVANZAMENTO SCAVO GALLERIA MECCANIZZATO
	AT - AREA TECNICA		VIABILITA' PRINCIPALE (SS90)
	AS – AREA DI STOCCAGGIO		VIABILITA' SECONDARIA (strade locali)
	DT – DEPOSITO TEMPORANEO		PISTA DI CANTIERE
	AR – CANTIERE DI ARMAMENTO		LINEA FERROVIARIA DI PROGETTO
	AREE DI LAVORO		LINEA FERROVIARIA PROGETTO IN SOTTERRANEO
	AREE DI LAVORO OPERE IN SOTTERRANEO		LINEA FERROVIARIA ESISTENTE

LEGENDA :

Aree di cantiere :

Nome Area:	aa.nn	aa = CB=Cantiere Base, CG= Cantiere Galleria, CV=Cantiere Viadotto, CF=Cantiere Finestra, AS=Area di stoccaggio, DT=Deposito Temporaneo, AT=Area tecnica, CA=Cantiere Armamento nn = Numero progressivo di Aree
WBS di competenza:	WBS pertinente: WBS-WBS	
Superficie occupata:	SUPERFICIE — Area=(m²) nnnnn	

Varchi di accesso alle aree :

Ubicazione Varco di accesso carrabile all'area di cantiere

NOME VARCO
Coordinate:
X= m.
Y= m.
Comune Comune di competenza

Scarichi acque di prima pioggia e altre

Nome Scarico
Acque: C: civili, I=Industriali, GN=di percolazione da gallerie
Recettore:

Nome Impianto di Trattamento

: Canale o tratto di condotta

COMMITTENTE:

RFI RETE FERROVIARIA ITALIANA
GRUPPO FERROVIE DELLO STATO ITALIANE

DIREZIONE LAVORI:

ITALFERR
GRUPPO FERROVIE DELLO STATO ITALIANE

APPALTATORE:
CONSORZIO: HIRPINIA - ORSARA AV

SOCI: webuild Italia; PIZZAROTTI SINCE 1910

PROGETTAZIONE:
MANDATARIA: ROCKSOIL S.p.A.

MANDANTI: NET ENGINEERING; PINI GLOBAL; GCF; ELETTRO-PER

PROGETTO ESECUTIVO

ITINERARIO NAPOLI - BARI
RADDOPPIO TRATTA APICE - ORSARA
II LOTTO FUNZIONALE HIRPINIA - ORSARA

CANTIERIZZAZIONE

GENERALE
Planimetria con indicazione delle aree di cantiere e della viabilità connessa
Tavola 4 di 12

APPALTATORE	DIRETTORE DELLA PROGETTAZIONE	PROGETTISTA
Consorzio HIRPINIA - ORSARA AV Il Direttore Tecnico Ing. P. M. Gianvecchio 24/06/2022	Il Responsabile integrazione fra le varie prestazioni specialistiche Ing. G. Cassani	NET ENGINEERING Ing. R. Zanon

COMMESSA	LOTTO	FASE	ENTE	TIPO DOC.	OPERA/DISCIPLINA	PROGR.	REV.	SCALA:
IF3A	02	E	ZZ	P6	CA0000	004	B	1:2000

Rev.	Descrizione	Redatto	Data	Verificato	Data	Approvato	Data	Autorizzato Data
A	C 08.00 - Emissione 180gg	A. Celsi	08/02/2022	F. Cervellin	08/02/2022	C. Zecchin	08/02/2022	Ing. R. Zanon 24/06/2022
B	C 08.01 - A valle del contraddittorio	A. Celsi	24/06/2022	F. Cervellin	24/06/2022	C. Zecchin	24/06/2022	

File: IF3A02EZZP6CA0000004B.dwg

n.Elab.: