
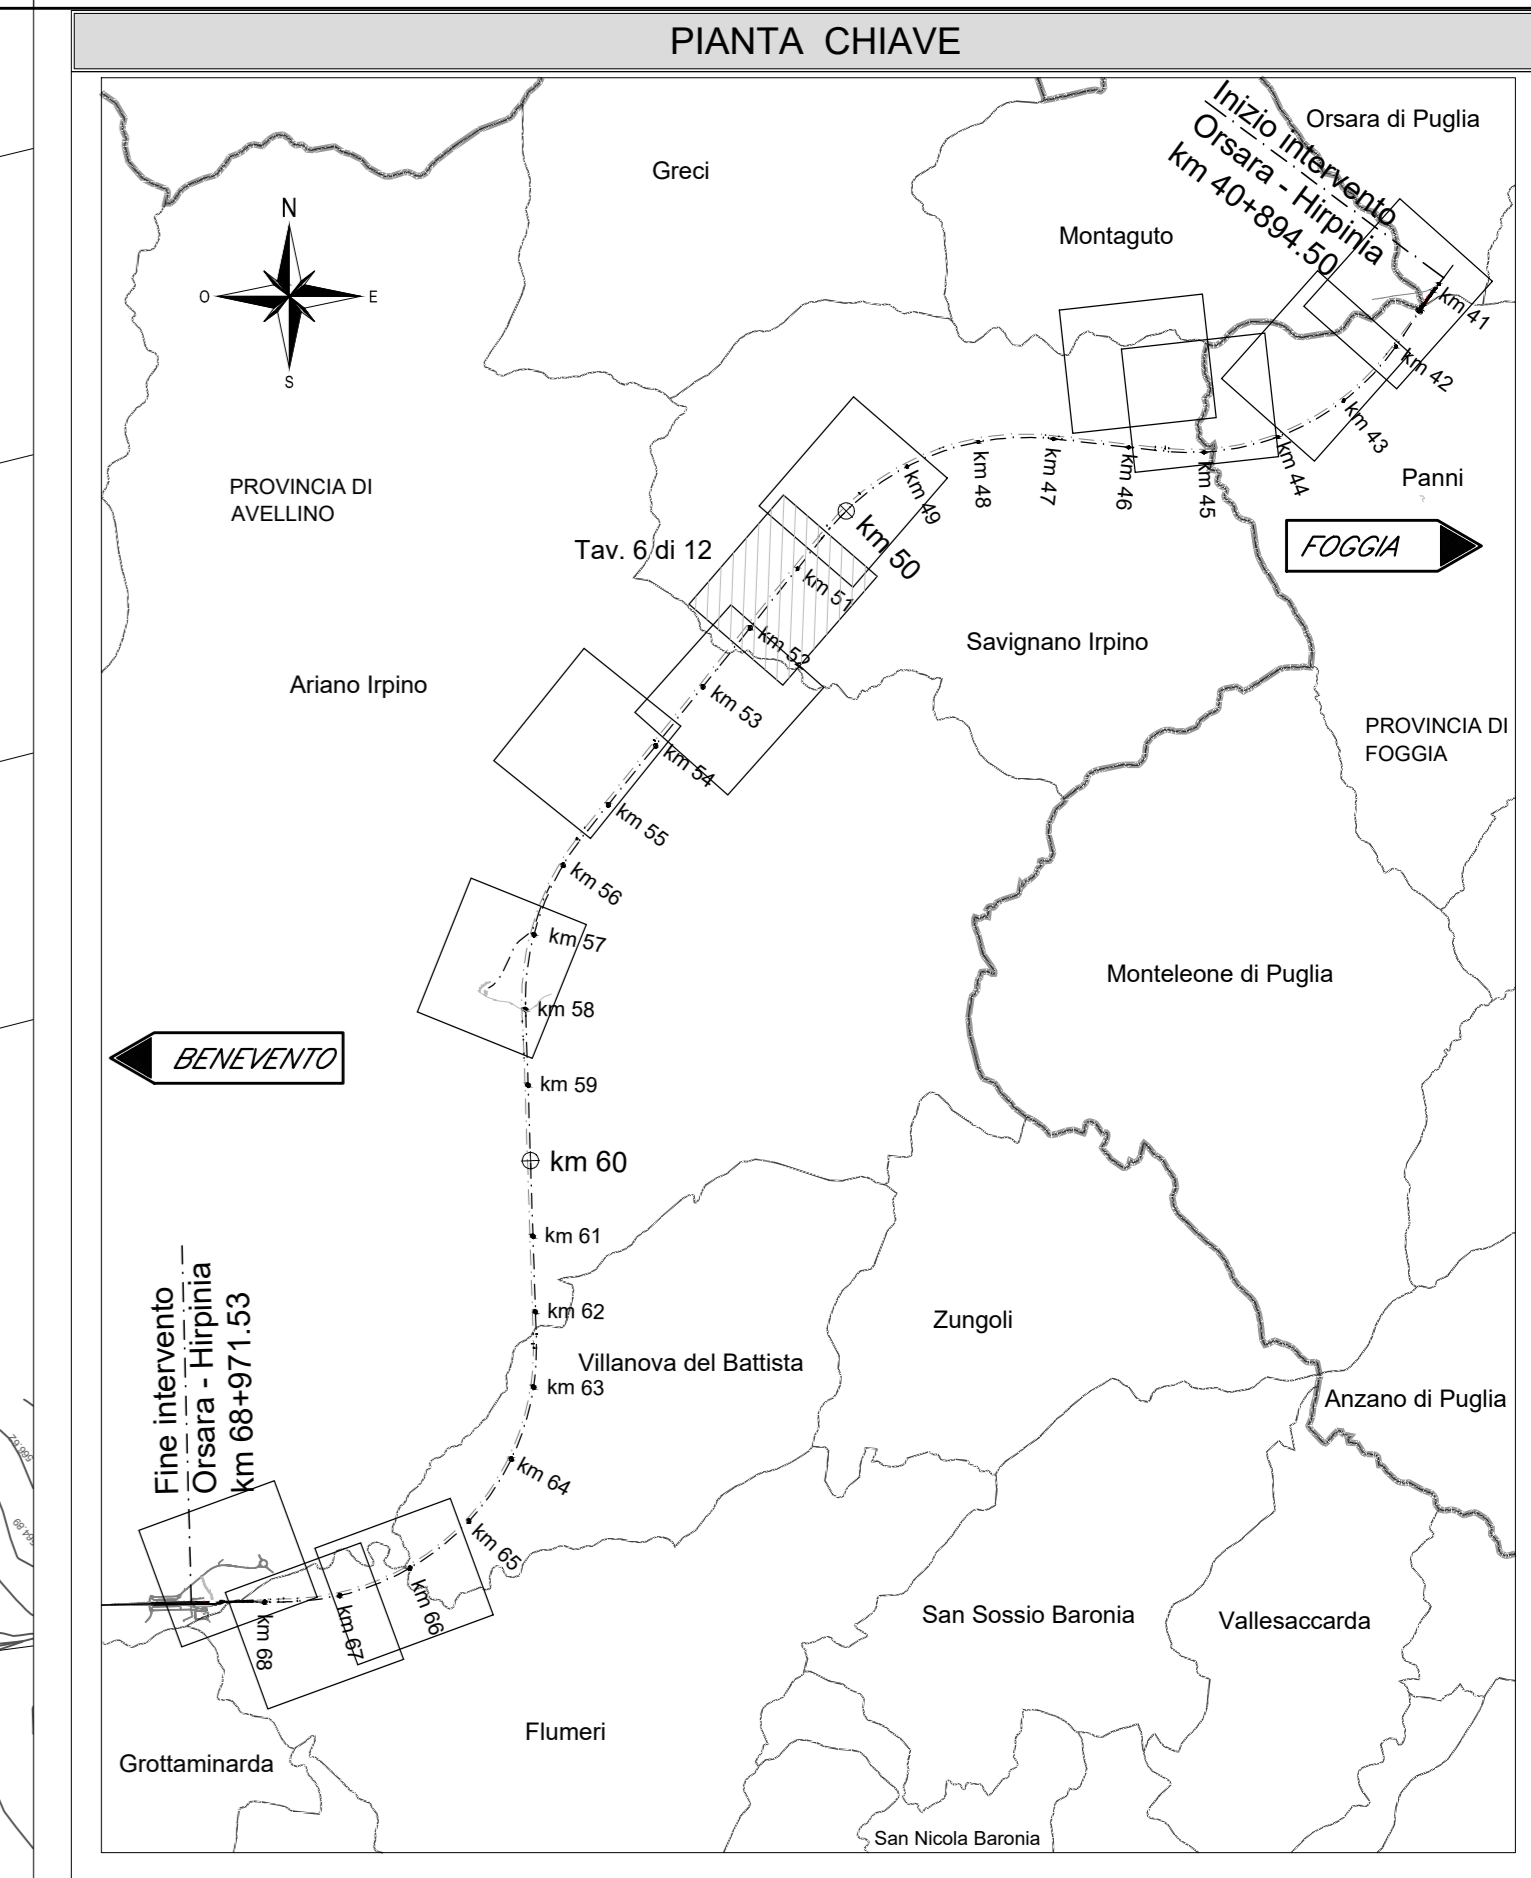


AREE DI OCCUPAZIONE TEMPORANEA PREVISTA DA P.E.	
NOME CANTIERE DI RIFERIMENTO	AREA (m ²)
AT01.1	2583,70
CO02.1	28552,60
NV01.1	6300,10
AS02.1	30318,10
AS03.1	15627,60
CO03.1	18644,10
CB01.1	37223,30
AS04.1	62512,20
AT04.1	3102,00
CB02.1	9003,10
AS07.1	14435,00
CO06.1	17198,30
CO07.1	9393,50
NV02.1	5911,00
CO08.1	4692,16
AP01.1	2038,00
AS08.1	4924,30
CO09.1	123308,90
CB03.1	30863,20
TOTALE:	474381,76

AREA DI ESPROPRIO PREVISTA DA P.E.	
NOME CANTIERE DI RIFERIMENTO	AREA (m ²)
IN01.1	1280,80
TOTALE:	1280,80

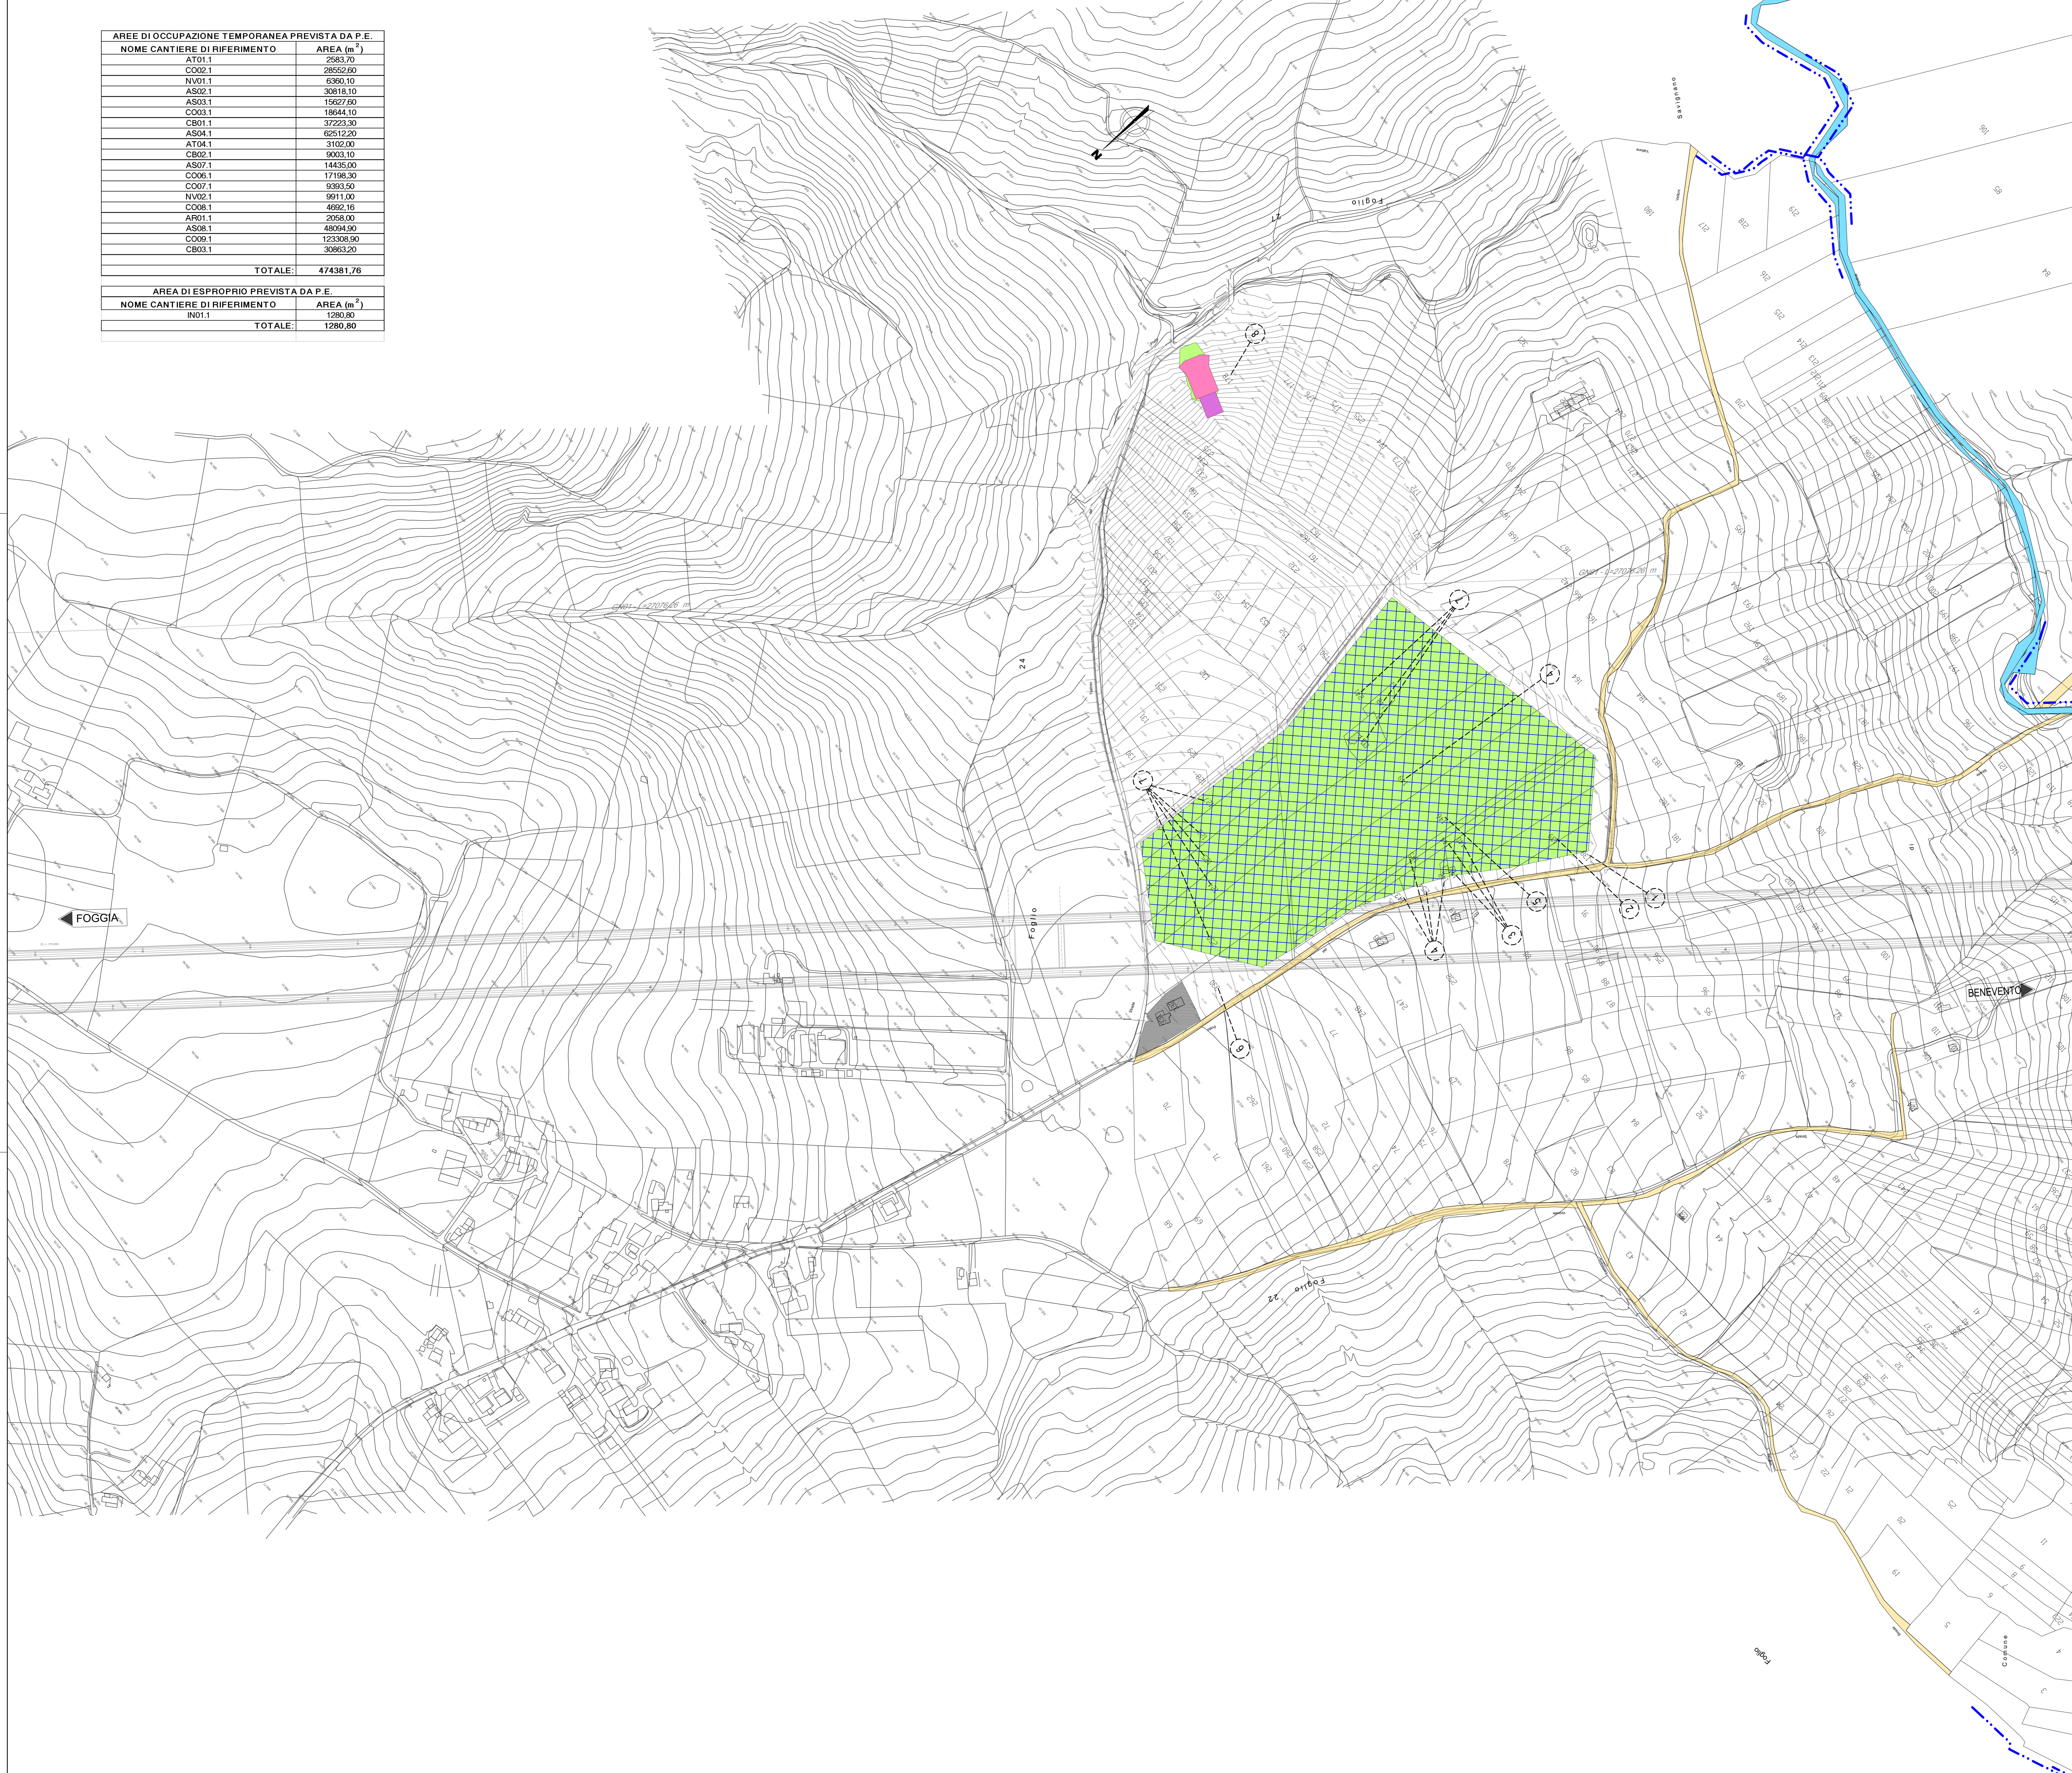

LEGENDA	
TIPOLOGIA DI AREA Area di Cantiere di riferimento Rita (m ²)= NOIE WBS Area (m ²)= AREA	TIPOLOGIA DI AREA : P.E. AREA DI OCCUPAZIONE TEMPORANEA RICHIESTE PER PROGETTO ESECUTIVO
<p>Ubicazione Area di occupazione temporanea</p>	
LEGENDA AREE	
SIMBOLO	DESCRIZIONE
	AREE DI OCCUPAZIONE TEMPORANEA PREVISTE NEL P.E.
	AREE DI ESPROPRIO AGGIUNTIVE PREVISTE NEL P.E.
	OCCUPAZIONE PREVISTA NEL P.D. NON PIU' NECESSARIA
	PERIMETRO AREE IN OCCUPAZIONE TEMP. O ESPROPRIO PREVISTE NEL P.E.
	SCARICHI ACQUE DI PRIMA PIOGGIA E ALTRE, CANALE O TRATTO DI CONDOTTA
LEGENDA AREE GIA' CENSITE ED OGGETTO DEL PROGETTO DEFINITIVO	
	SEDE ATTUALE FERROVIA
	ESPROPRIAZIONI PER NUOVA SEDE FERROVIARIA E SUE DIPENDENZE
	ESPROPRIAZIONI PER DEVIAZIONI DI STRADE, PARCHEGGI, CANALI, FOSSI
	ESPROPRIAZIONI PER OPERE DI MITIGAZIONE AMBIENTALE
	RELIQUATI
	ASSERVIMENTI
	OCCUPAZIONE TEMPORANEA NON PREORDINATA ALL'ESPROPRIO
	ASSERVIMENTI PER MITIGAZIONE AMBIENTALE
	AREE DA SOTTOPORRE AD OCCUPAZIONE TEMPORANEA (ED ADIBIRE A DEPOSITO TEMPORANEO DEI MATERIALI DA SCAVO) QUALORA VENISSE A MANCARE TEMPORANEAMENTE LA DISPONIBILITA' DI UNO O PIU' SITI DI CONFERIMENTO TRA QUELLI INDIVIDUATI NEL PIANO DI UTILIZZO DELLE TERRE
	DEMOLIZIONI
	STRADE ESISTENTI
	CORSI D'ACQUA
	AREE OGGETTO DI ALTRO INTERVENTO
	FABBRICATI
	NUMERO DI PIANO
	CONFINI PARTICELLA
	LIMITE FOGLIO DI MAPPA

COMMITTENTE:

DIREZIONE LAVORI:

APPALTA TORE: HIRPINIA - ORSARA AV

CONSORZIO:

SOCI:

PROGETTAZIONE: MANDATARIA:

MANDANTE:

PROGETTO ESECUTIVO

ITINERARIO NAPOLI - BARI RADDOPPIO TRATTA APICE - ORSARA II LOTTO FUNZIONALE HIRPINIA - ORSARA CANTIERIZZAZIONE

GENERALE
Planimetria con indicazione delle aree di occupazione temporanea per P.E.
Tavola 6 di 12

APPALTA TORE Consorzio HIRPINIA - ORSARA AV Il Direttore Tecnico Ing. F. M. Garavito 08/06/2022	DIRETTORE DELLA PROGETTAZIONE Il Responsabile integrazione fra le varie prestazioni specialistiche Ing. G. Casareo	PROGETTISTA Ing. R. Zanoni
---	--	-----------------------------------

COMMESSA LOTTO FASE ENTE TIPO DOC. OPERA/DISCIPLINA PROGR. REV. SCALA:

I|F|3|A **02** **E** **ZZ** **P6** **CA00000** **018** **B** **1:2000**

Rev.	Descrizione	Redatto	Data	Verificato	Data	Approvato	Data	Autorizzato Data
A	C 08.00 - Emersione 100g	A. Della	08/03/22	F. Cervellin	08/03/22	C. Zocchetti	08/03/22	Ing. R. Zanoni
B	C 08.01 - A valle del cantiere 100g	A. Della	08/03/22	F. Cervellin	08/03/22	C. Zocchetti	08/03/22	

File: IF3A02EZZP6CA000018B.dwg