


FASE 3 - PLANIMETRIA 1 - Scala 1:2000

- FASE 3
- Continuazione scavo galleria Hirpinia canna pari e canna dispari con alimentazione conconi dal portale lato Bari
 - Realizzazione impalcato viadotto V101 esclusa campata PB e P6

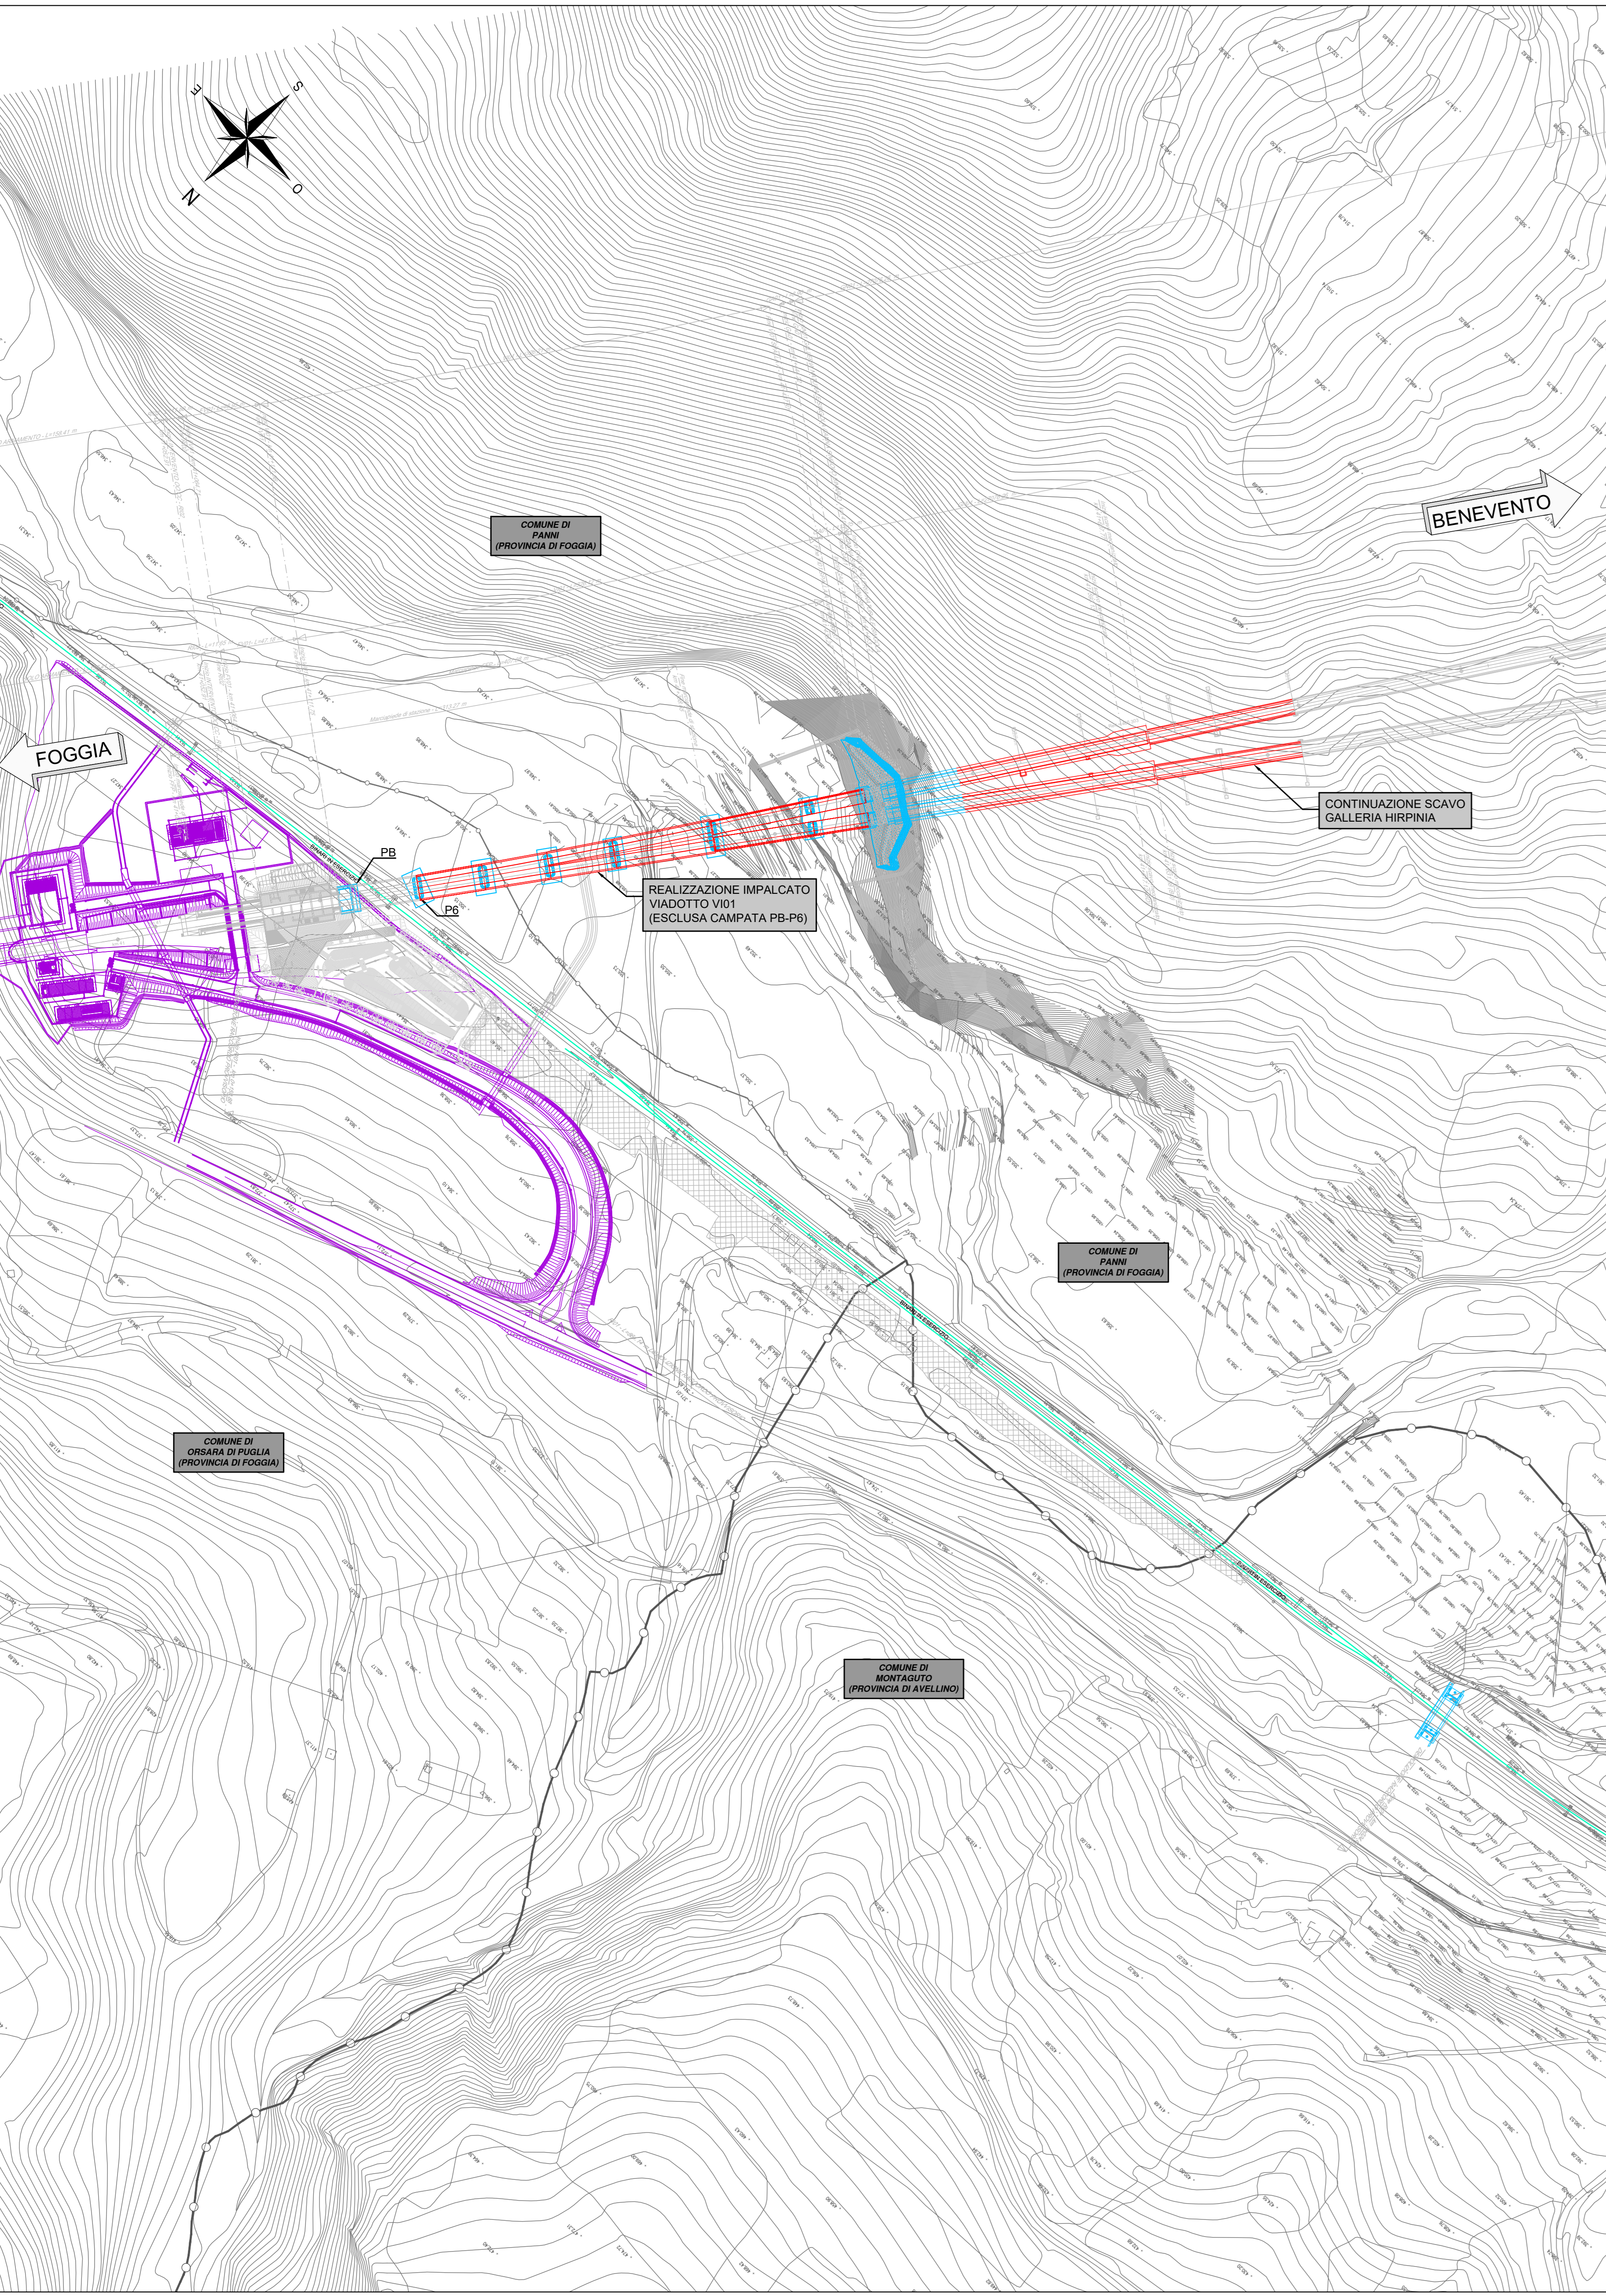


FASE 3 - PLANIMETRIA 2 - Scala 1:2000

- FASE 3
- Continuazione scavo finestra F1
 - Realizzazione tombino IN02




FASE 3 - PLANIMETRIA 3 - Scala 1:2000

- FASE 3
- Continuazione scavo galleria GN01 con TBM (binario pari)
 - Continuazione scavo galleria GN01 con TBM (binario dispari)

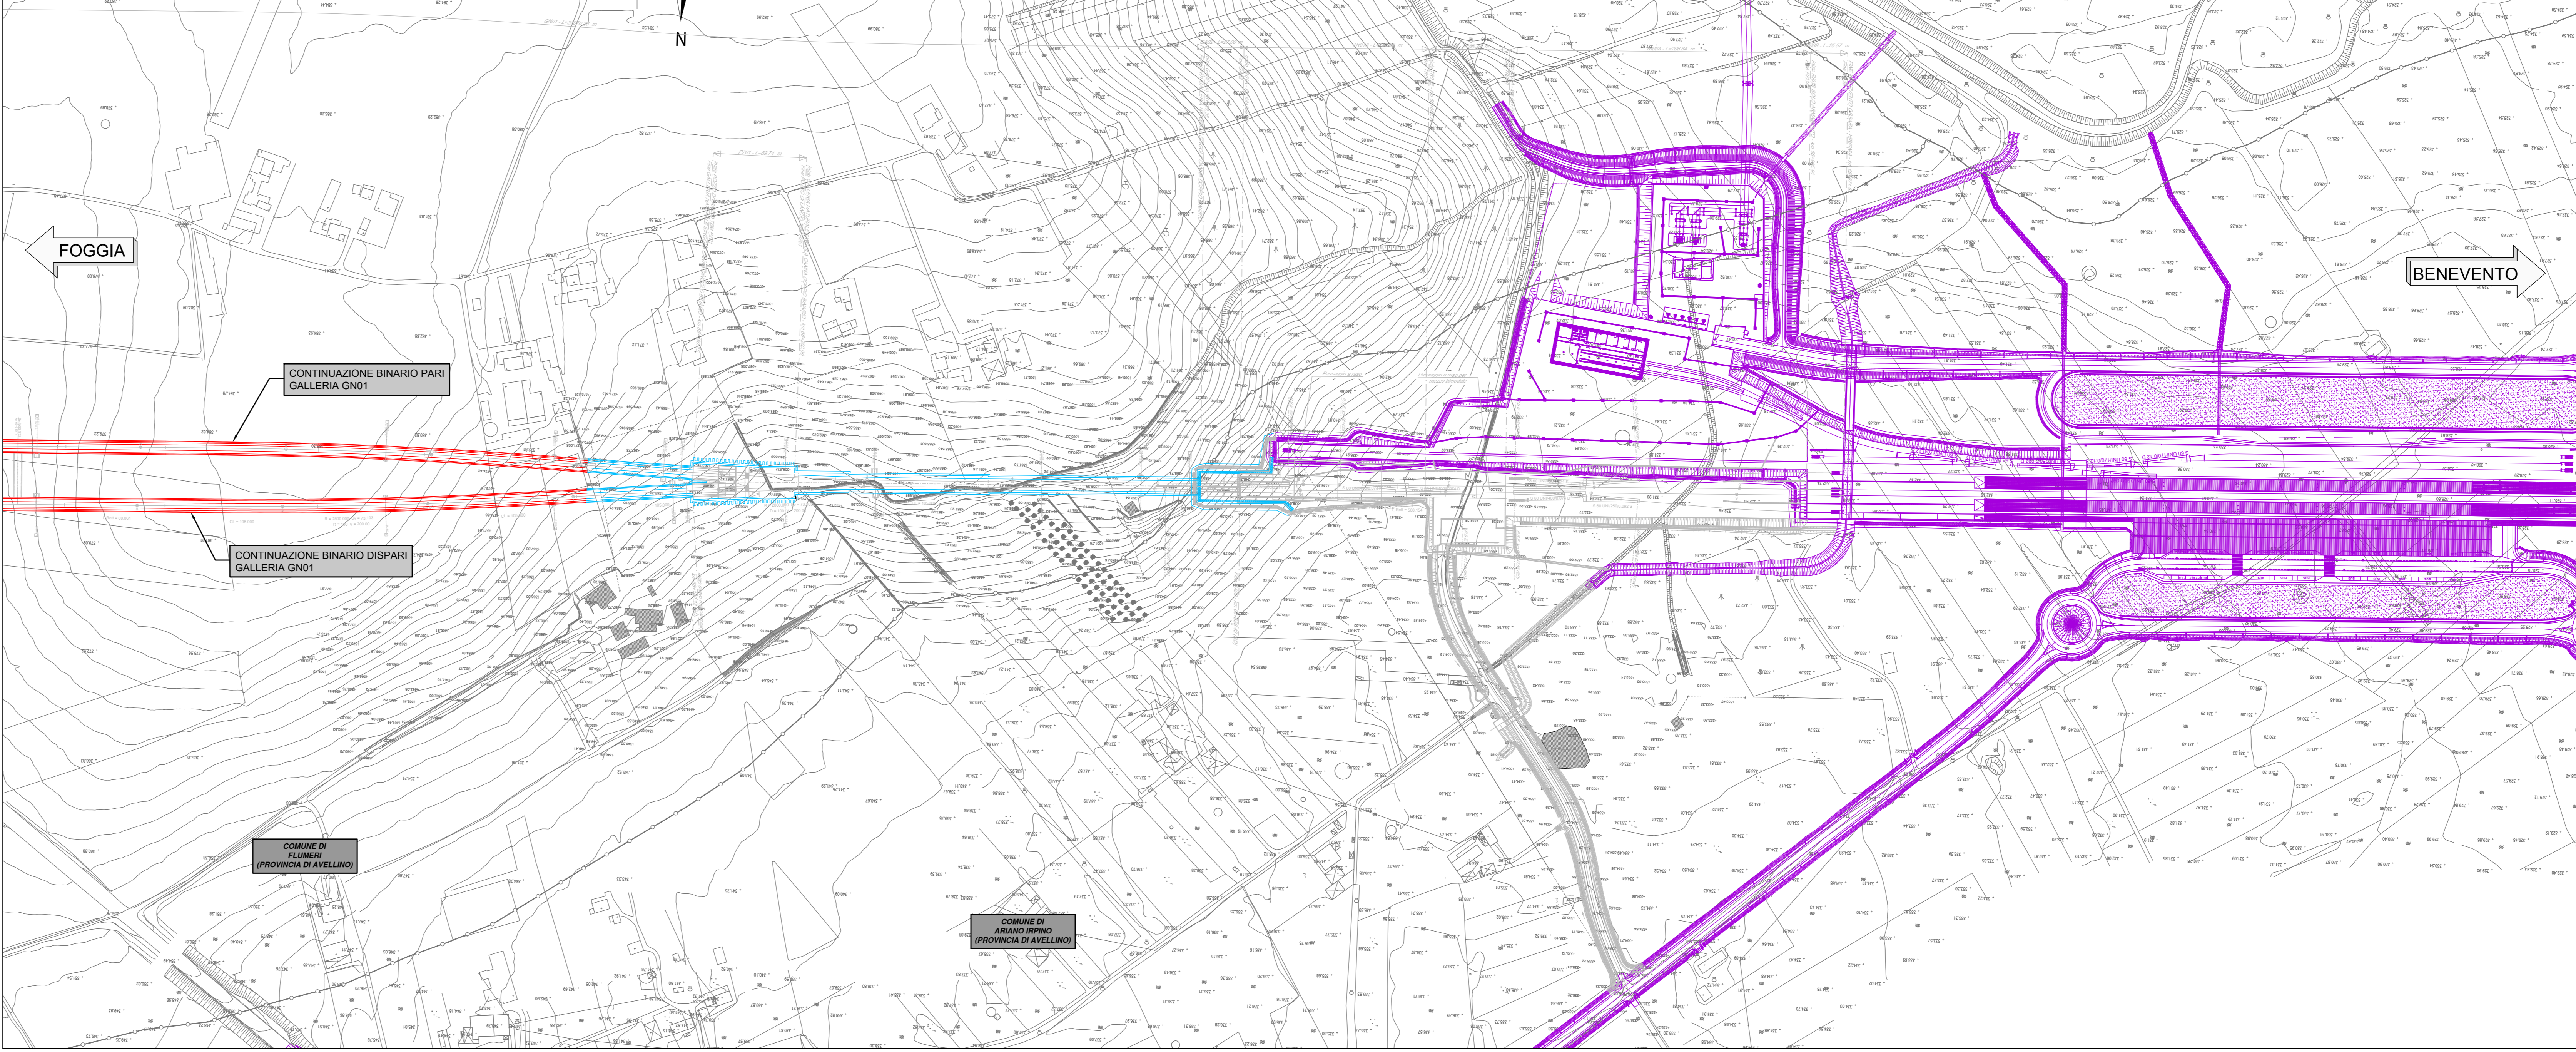

KEY-PLAN - Scala 1:100'000

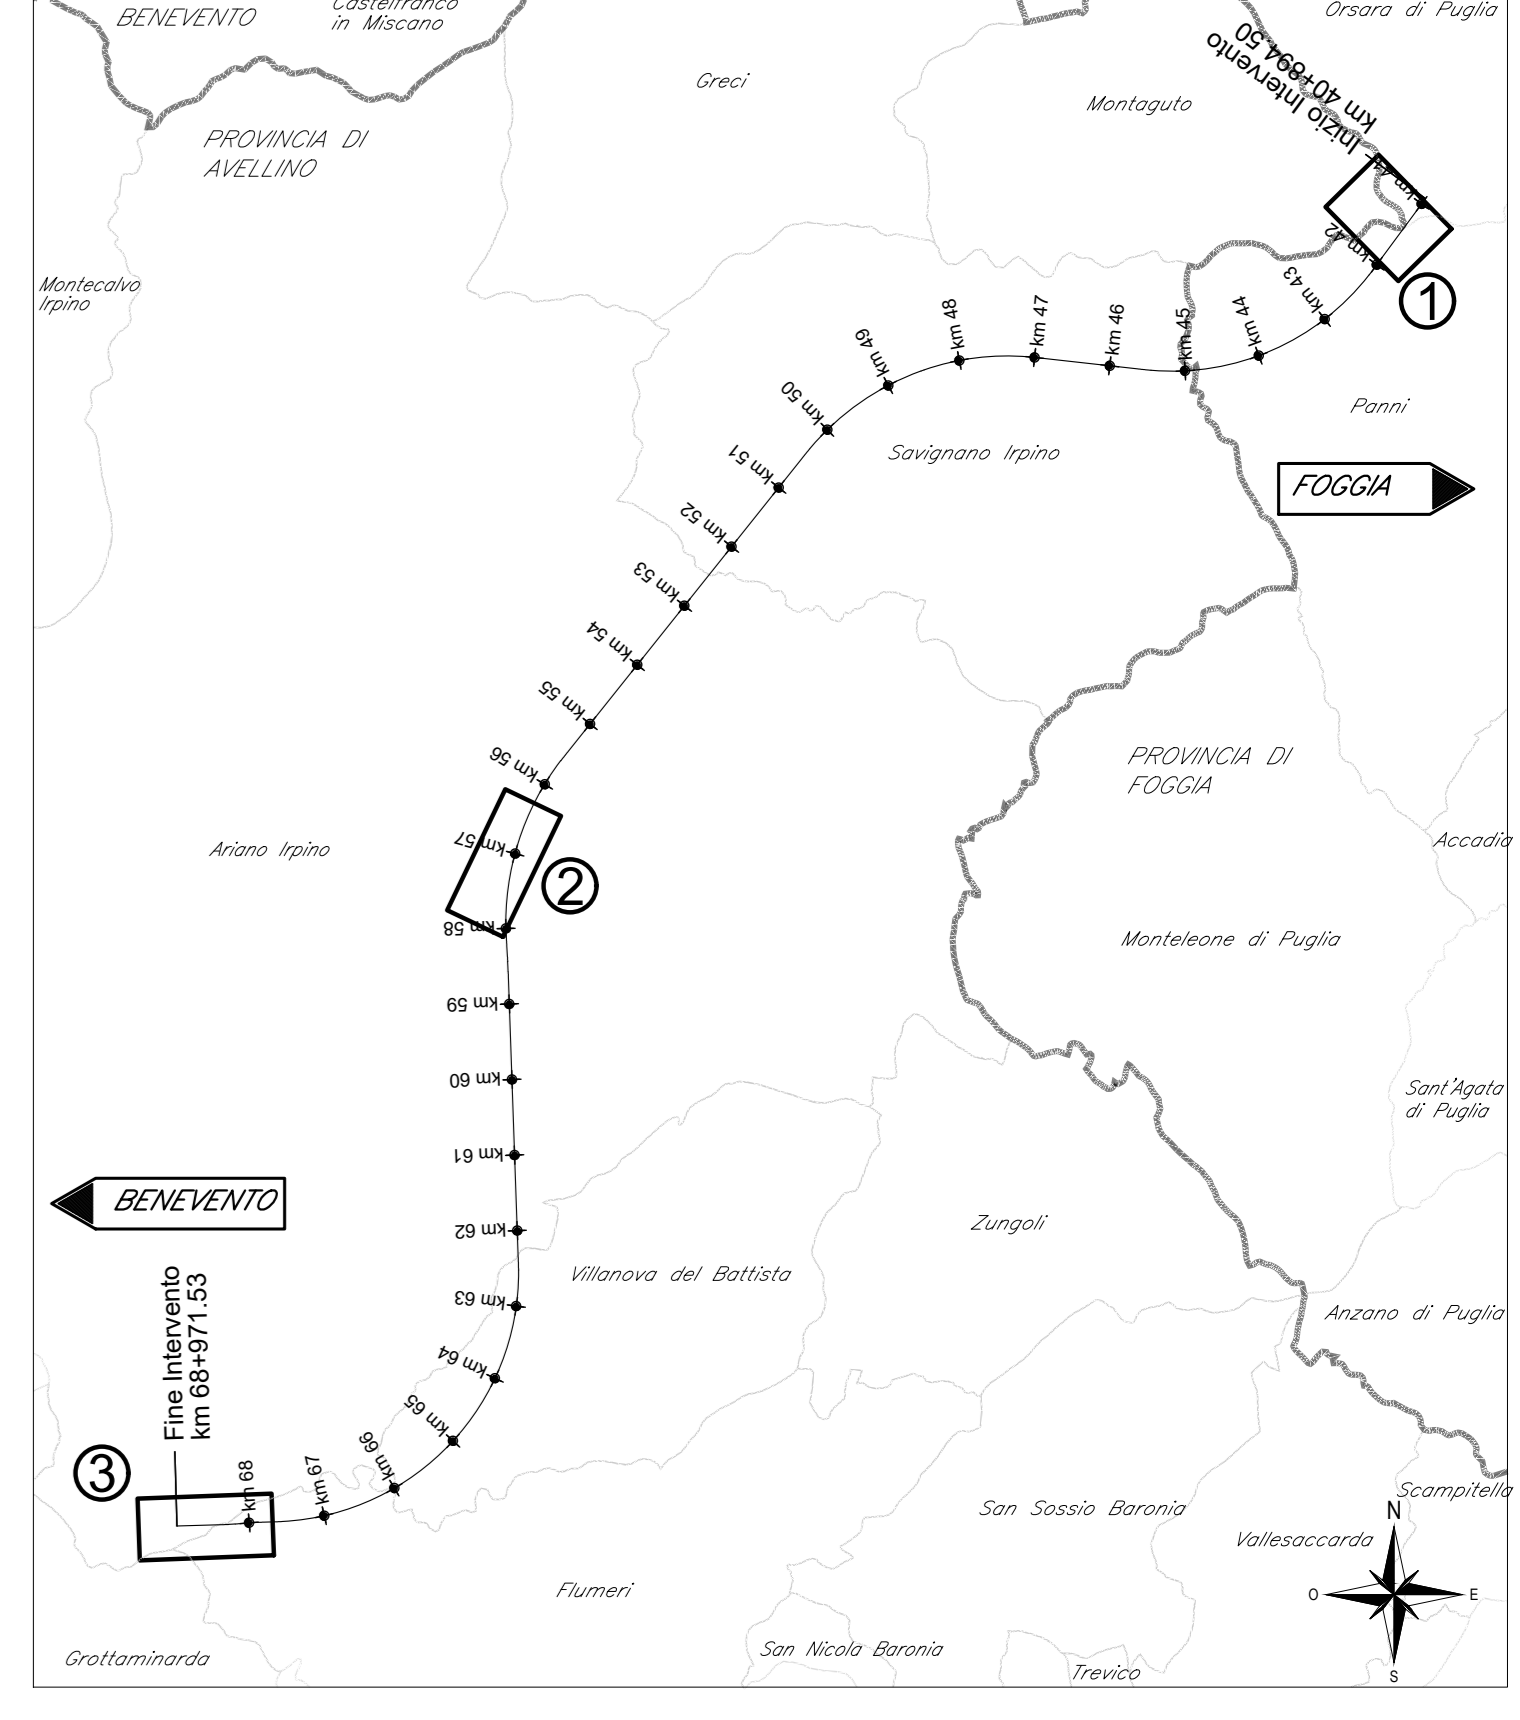

- LEGENDA
- OPERE REALIZZATE NELLE FASI PRECEDENTI
 - OPERE IN REALIZZAZIONE NELLA FASE CORRENTE
 - OPERE IN DEMOLIZIONE NELLA FASE CORRENTE
 - OPERE REALIZZATE DA ALTRO APPALTO
 - OPERE DEMOLITE DA ALTRO APPALTO
 - BINARI IN ESERCIZIO NELLA FASE CORRENTE

COMMITTENTE: **RFI** RETE FERROVIARIA ITALIANA GRUPPO FERROVIE DELLO STATO ITALIANO

DIREZIONE LAVORI: **ITALFERR** GRUPPO FERROVIE DELLO STATO ITALIANO

APPALTATORE: **HIRPINIA - ORSARA AV** SOCI: **webuild Italia** **PIZZAROTTI**

PROGETTAZIONE: **ROCK SOL** MANDATARI: **NET** **OPINI** **GP**

PROGETTO ESECUTIVO
ITINERARIO NAPOLI - BARI
RADDOPPIO TRATTA APICE - ORSARA
IL LOTTO FUNZIONALE HIRPINIA - ORSARA
 PARTE GENERALE
 MACROFASI REALIZZATIVE

Planimetria fasi di progetto - Tav. 3 di 7

APPALTATORE: Consorzio HIRPINIA - ORSARA AV Il Direttore Tecnico Ing. P. M. Geronzi 16/01/2023	DIRETTORE DELLA PROGETTAZIONE: Il Progettista Integratore Tra le parti progettazione concorrente Ing. G. Casare	PROGETTISTA: NET Ing. S. Ercoli
--	--	--

COMMESSA	LOTTO	FASE	ENTE	TIPO DOC.	OPERADISCIPLINA	PROGR.	REV.	SCALA:
IF3A	02	E	ZZ	P6	MD0000	003	C	1:2000

Rev.	Descrizione	Redatto	Data	Verificato	Data	Approvato	Data	Autore	Data
A	C 01-1 - sala di circolazione	M. Laganà	16/01/23	N. Zito	16/01/23	T. Finocchiaro	16/01/23	Ing. S. Ercoli	
B	C 01-1 - sala di circolazione	M. Laganà	16/01/23	N. Zito	16/01/23	A. Carfagna	16/01/23		
C	C 01-1 - sala di circolazione	M. Laganà	16/01/23	N. Zito	16/01/23	A. Carfagna	16/01/23		

File: IF3A02E2P6MD0000003C.dwg n. Esab. -