



FASE 4 - PLANIMETRIA 1 - Scala 1:2000

FASE 4
 • Continuazione scavo galleria Hirpinia canna pari e canna dispari con alimentazione concil dal portale lato Bari

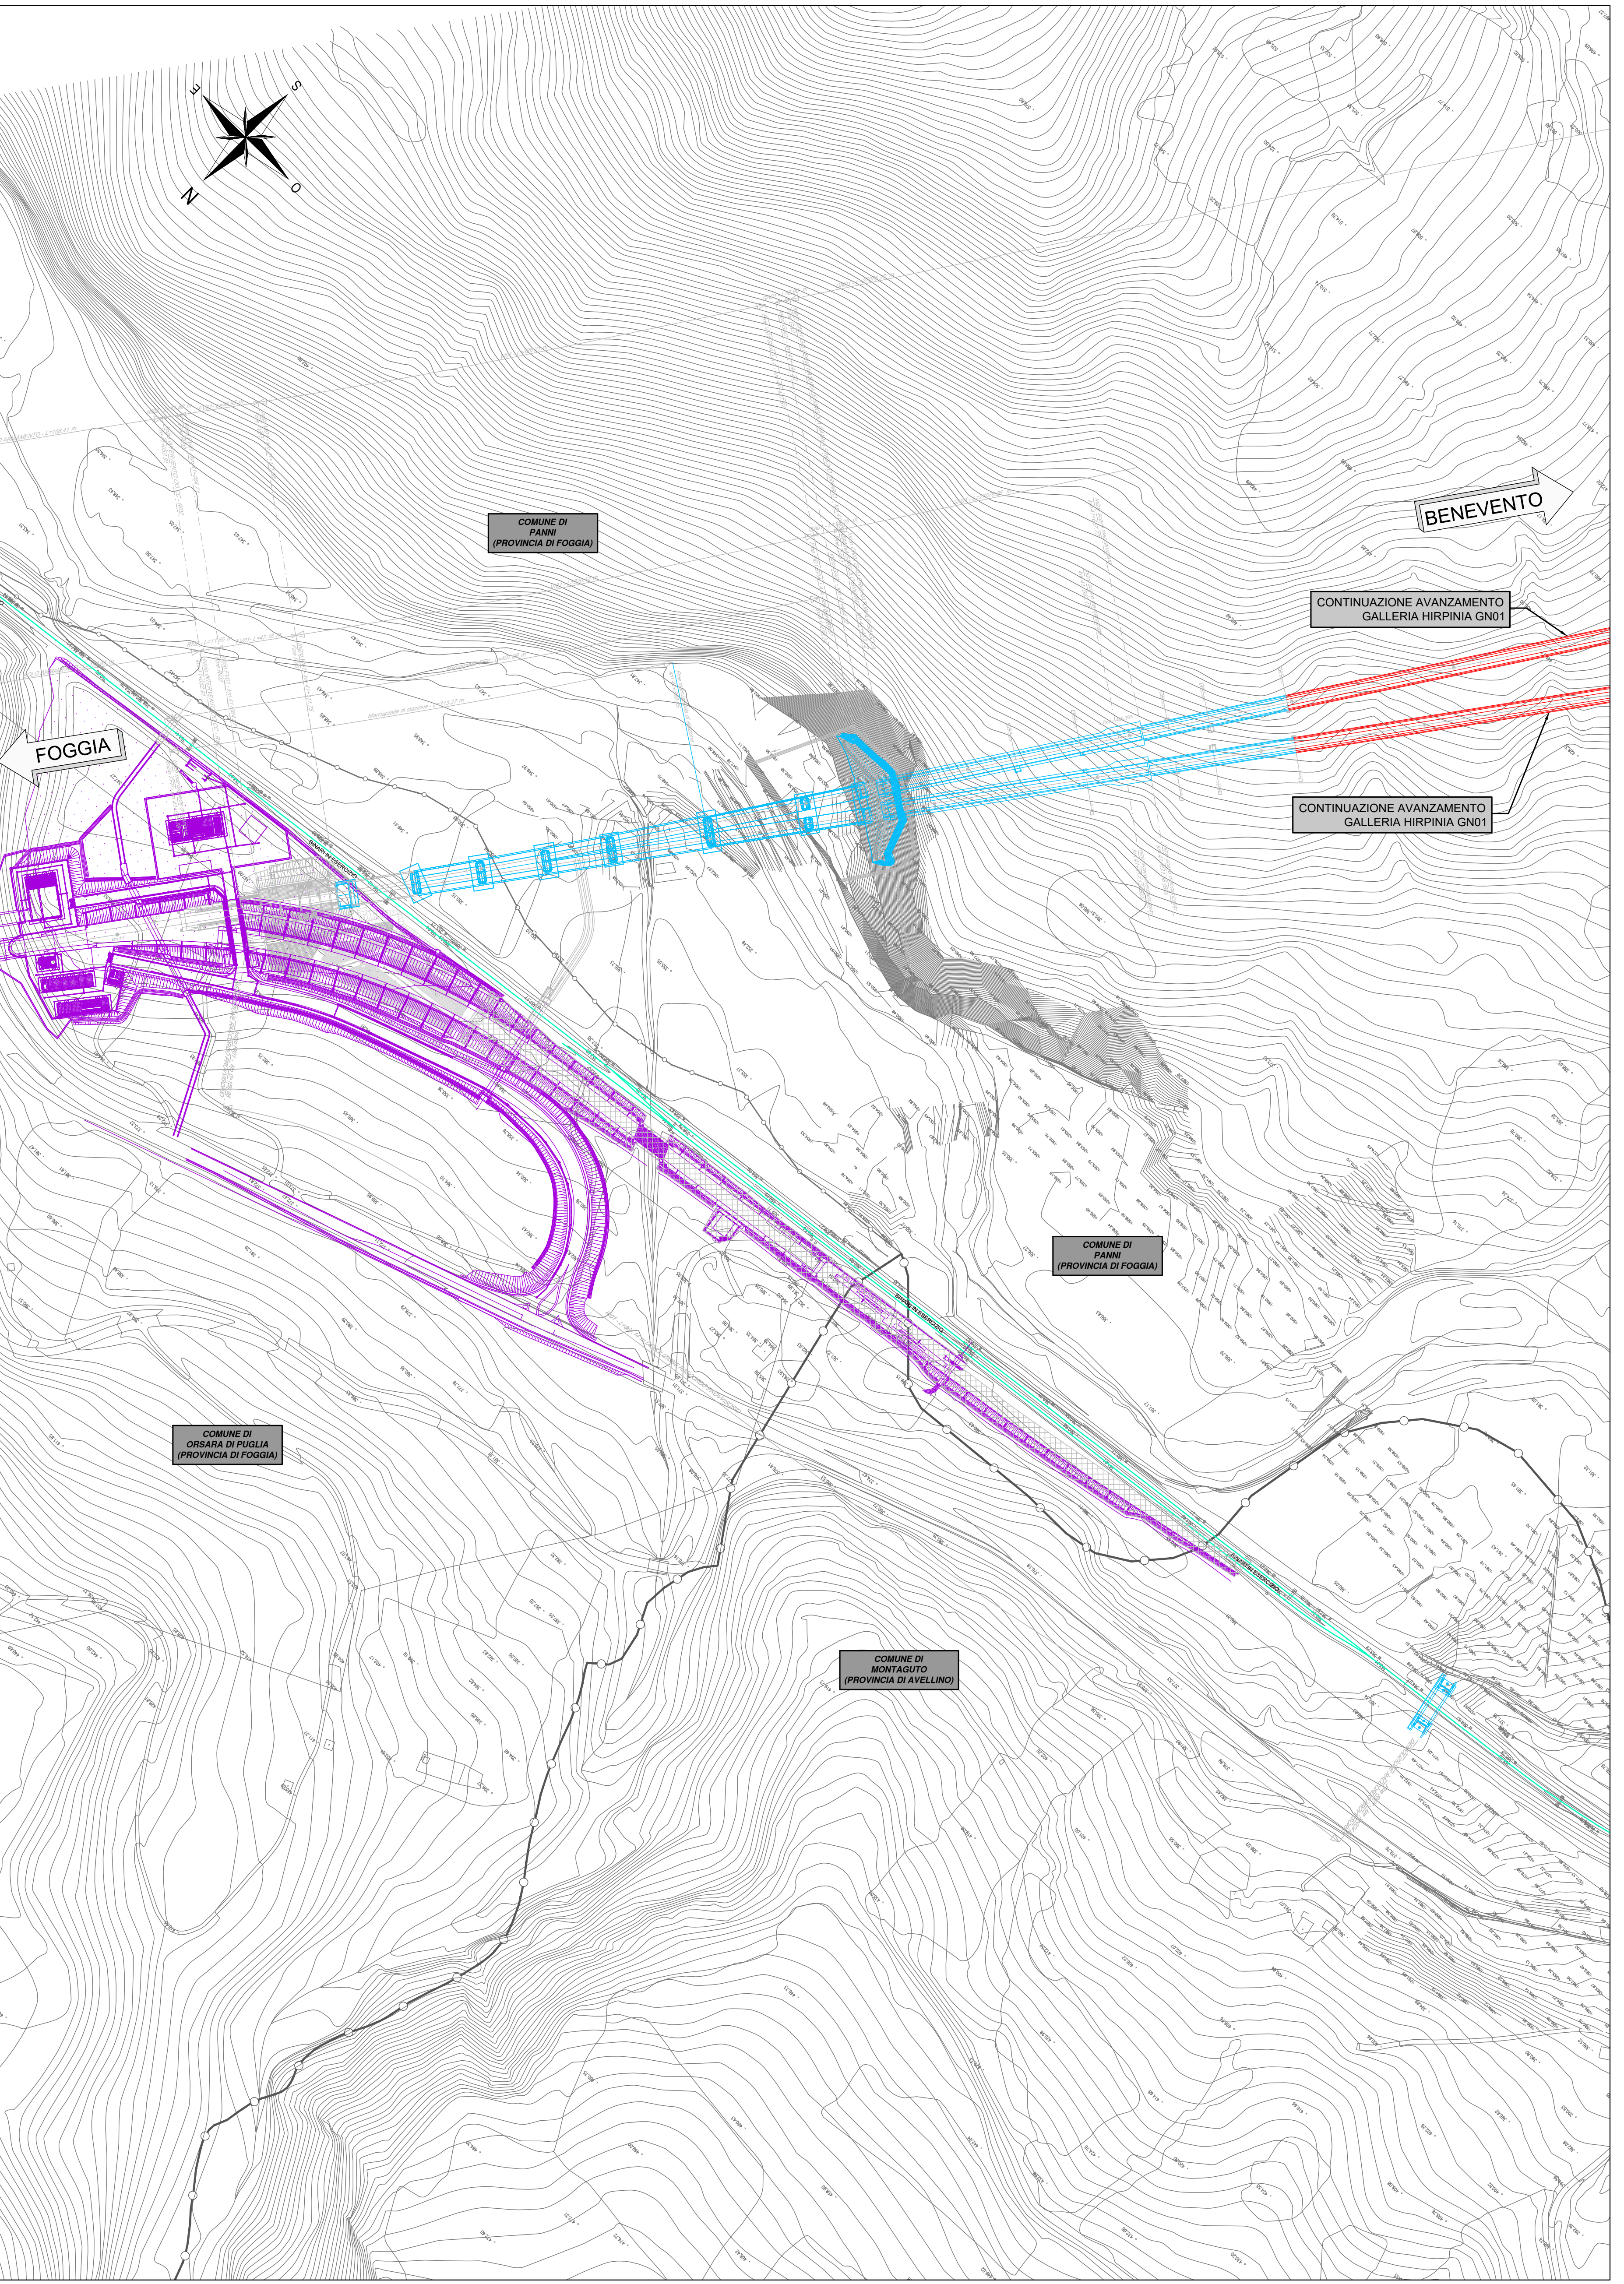


FASE 4 - PLANIMETRIA 2 - Scala 1:2000

FASE 4
 • Completamento scavo area di sicurezza da finestra F1
 • Avanzamento galleria Hirpinia con scavo meccanizzato da 4 fronti
 • Realizzazione viabilità NV01
 • Realizzazione piazzale R112
 • Realizzazione FA01C

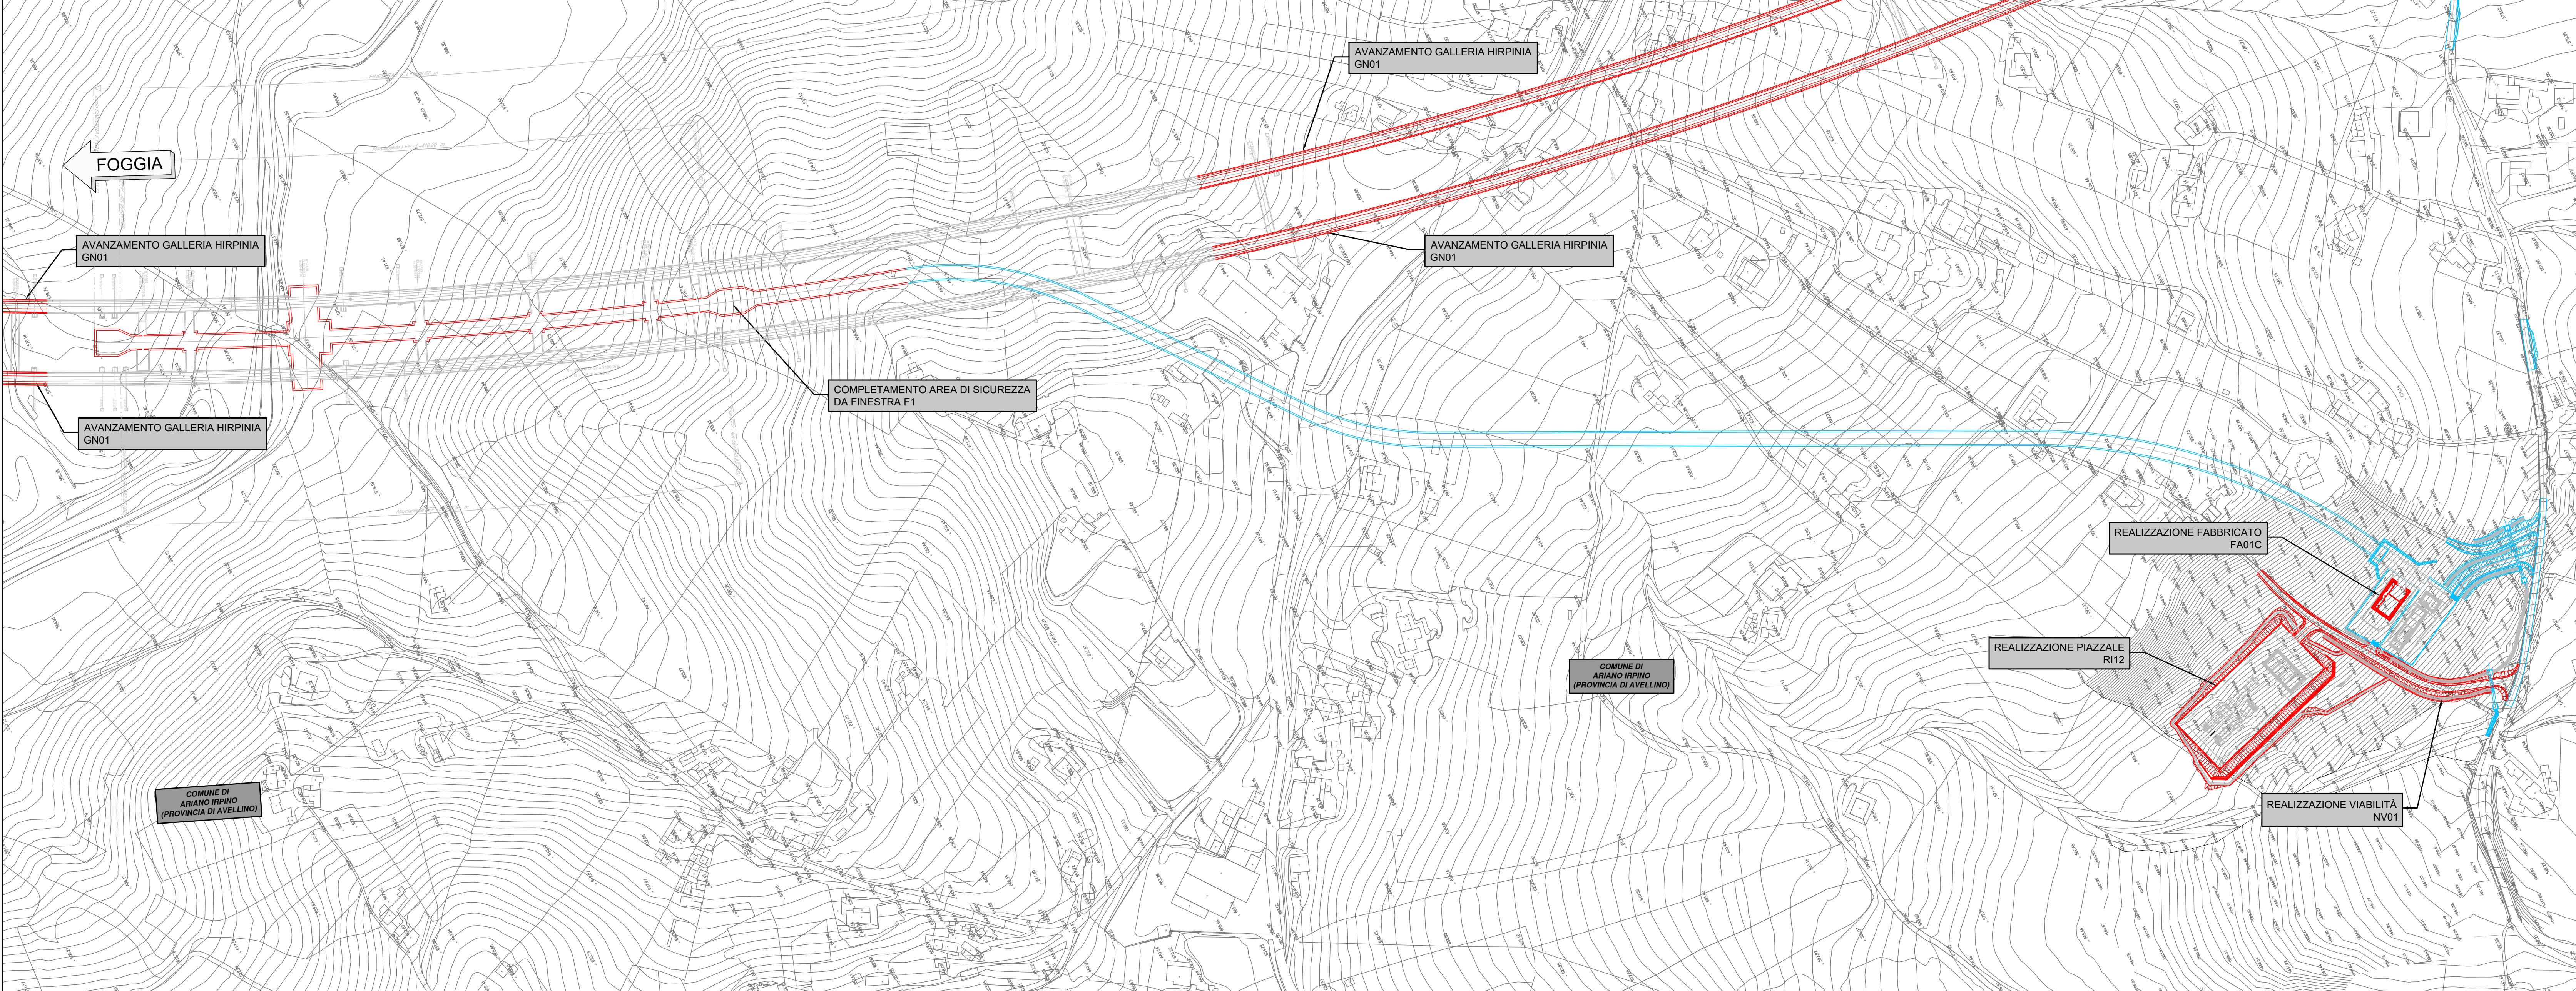


FASE 4 - PLANIMETRIA 3 - Scala 1:2000

FASE 4
 • Continuazione scavo galleria GN01 con TBM (binario pari)
 • Continuazione scavo galleria GN01 con TBM (binario dispari)

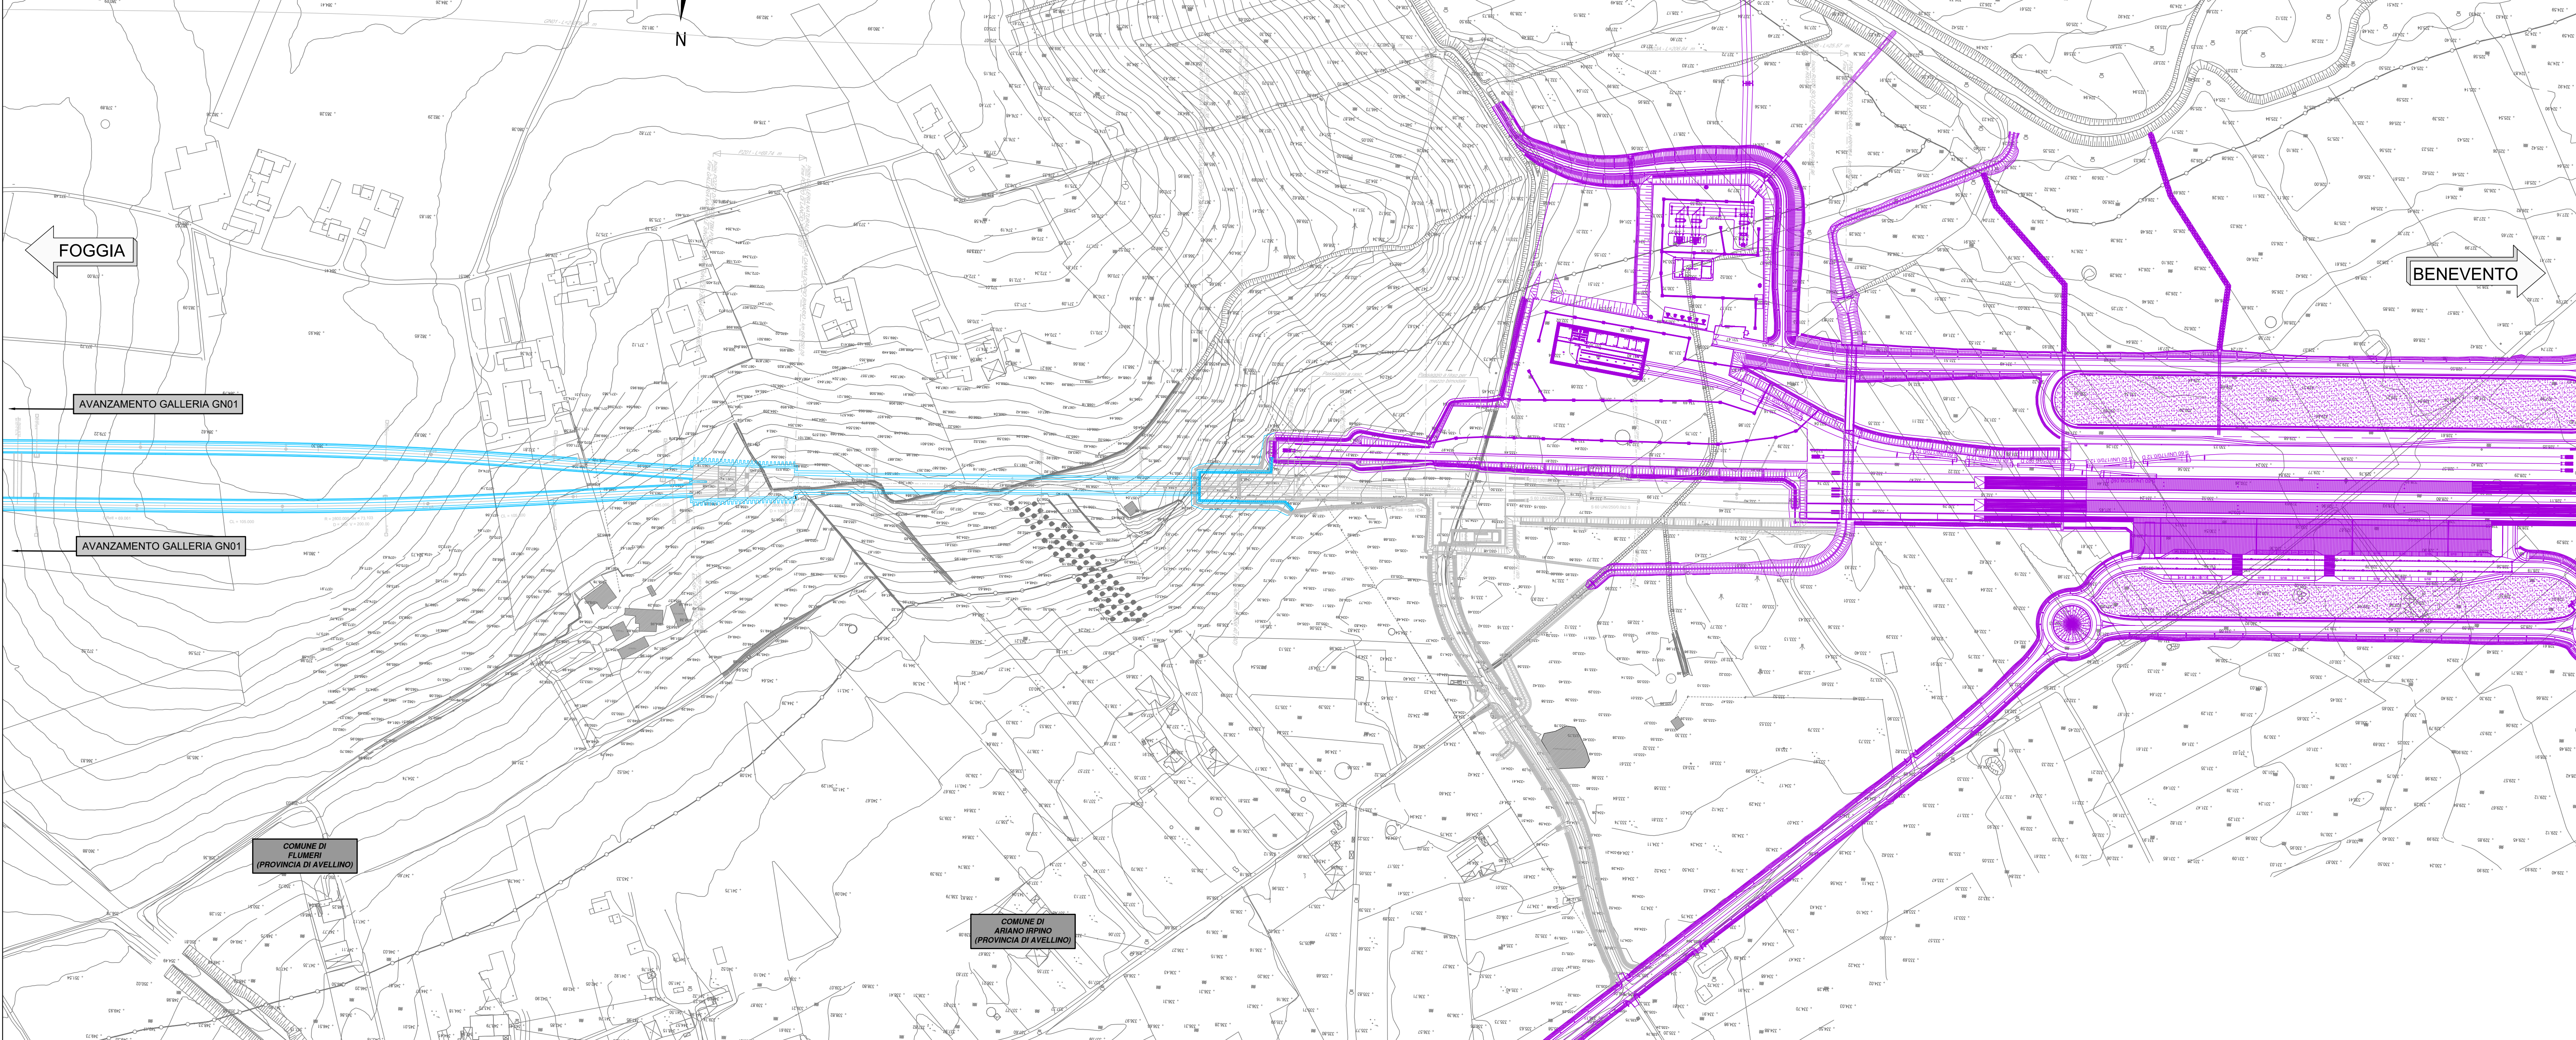

KEY-PLAN - Scala 1:100'000

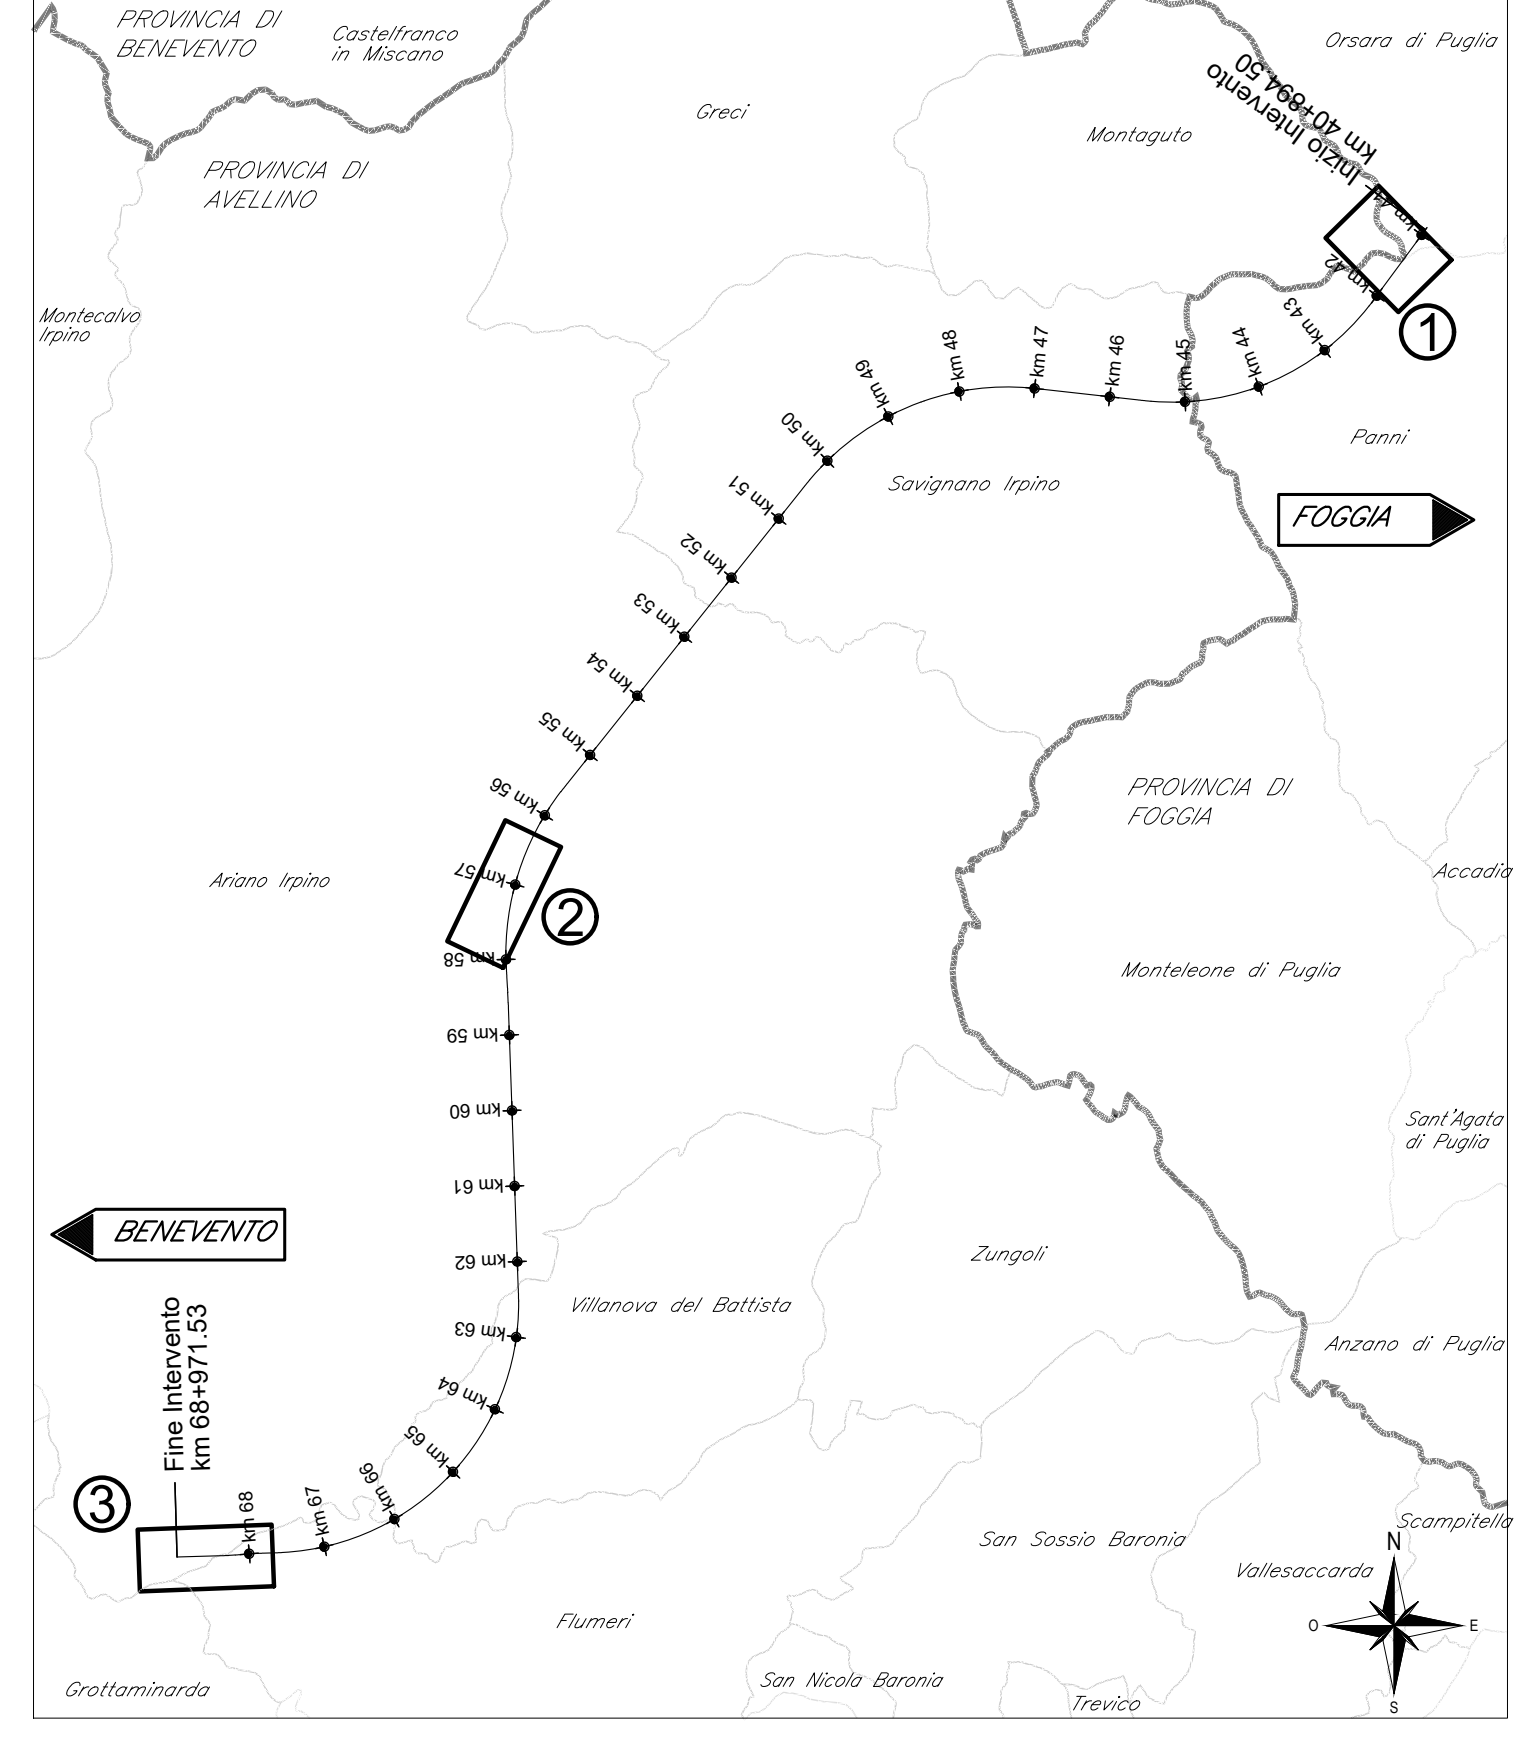

LEGENDA

- █ OPERE REALIZZATE NELLE FASI PRECEDENTI
- █ OPERE IN REALIZZAZIONE NELLA FASE CORRENTE
- █ OPERE IN DEMOLIZIONE NELLA FASE CORRENTE
- █ OPERE REALIZZATE DA ALTRO APPALTO
- █ OPERE DEMOLITE DA ALTRO APPALTO
- █ BINARI IN ESERCIZIO NELLA FASE CORRENTE

COMMITTENTE: **RFI** RETE FERROVIARIA ITALIANA GRUPPO FERROVIE DELLO STATO ITALIANO

DIREZIONE LAVORI: **ITALFERR** GRUPPO FERROVIE DELLO STATO ITALIANO

APPALTATORE: **CONSORZIO HIRPINIA - ORSARA AV**

SOCI: **webuild Italia**, **PIZZAROTTI**

PROGETTAZIONE: **MANDATARIA: ROCK SOL**, **MANDATI: NET, EPINI, GPF**

PROGETTO ESECUTIVO
 ITINERARIO NAPOLI - BARI
 RADDOPPIO TRATTA APICE - ORSARA
 IL LOTTO FUNZIONALE HIRPINIA - ORSARA
 PARTE GENERALE
 MACROFASI REALIZZATIVE

Planimetria fasi di progetto - Tav. 4 di 7

APPALTATORE: Consorzio HIRPINIA - ORSARA AV Il Direttore Tecnico Ing. P. M. Giannone 16/01/2023	DIRETTORE DELLA PROGETTAZIONE: Il Responsabile Integrato tra le varie prestazioni concorrenti Ing. G. Casare	PROGETTISTA: NET Ing. S. Eandi
---	---	---

COMMESSA	LOTTO	FASE	ENTE	TIPO DOC.	OPERADISCIPLINA	PROGR.	REV.	SCALA:
IF3A	02	E	ZZ	P6	MD0000	004	C	1:2000

Rev.	Descrizione	Redatto	Data	Verificato	Data	Approvato	Data	Autore/Date
A	C 01 - A - sala di circolazione	M. Laganà	16/01/2023	N. Zatta	16/01/2023	T. Finocchiaro	16/01/2023	Ing. S. Eandi
B	C 01 - A - sala di circolazione	M. Laganà	16/01/2023	N. Zatta	16/01/2023	A. Caruso	16/01/2023	
C	C 01 - A - sala di circolazione	M. Laganà	16/01/2023	N. Zatta	16/01/2023	A. Caruso	16/01/2023	

File: IF3A02ZP6MD000004C.dwg