


FASE 6 - PLANIMETRIA 1 - Scala 1:2000

- FASE 6**
- Realizzazione armamento partendo dalla stazione Hirpinia (utilizzo del binario 4 di stazione)
 - Impianti Safety, Security e TLC
 - Impianti meccanici in galleria e nei fabbricati tecnologici
 - Impianti LFM in galleria e nei fabbricati tecnologici
 - Impianti di trazione e STES
 - Predisposizioni per segnalamento
 - Intervento di ripristino ambientale
 - Rimozione cantieri per scavo galleria
 - Completamento marciapiedi PES

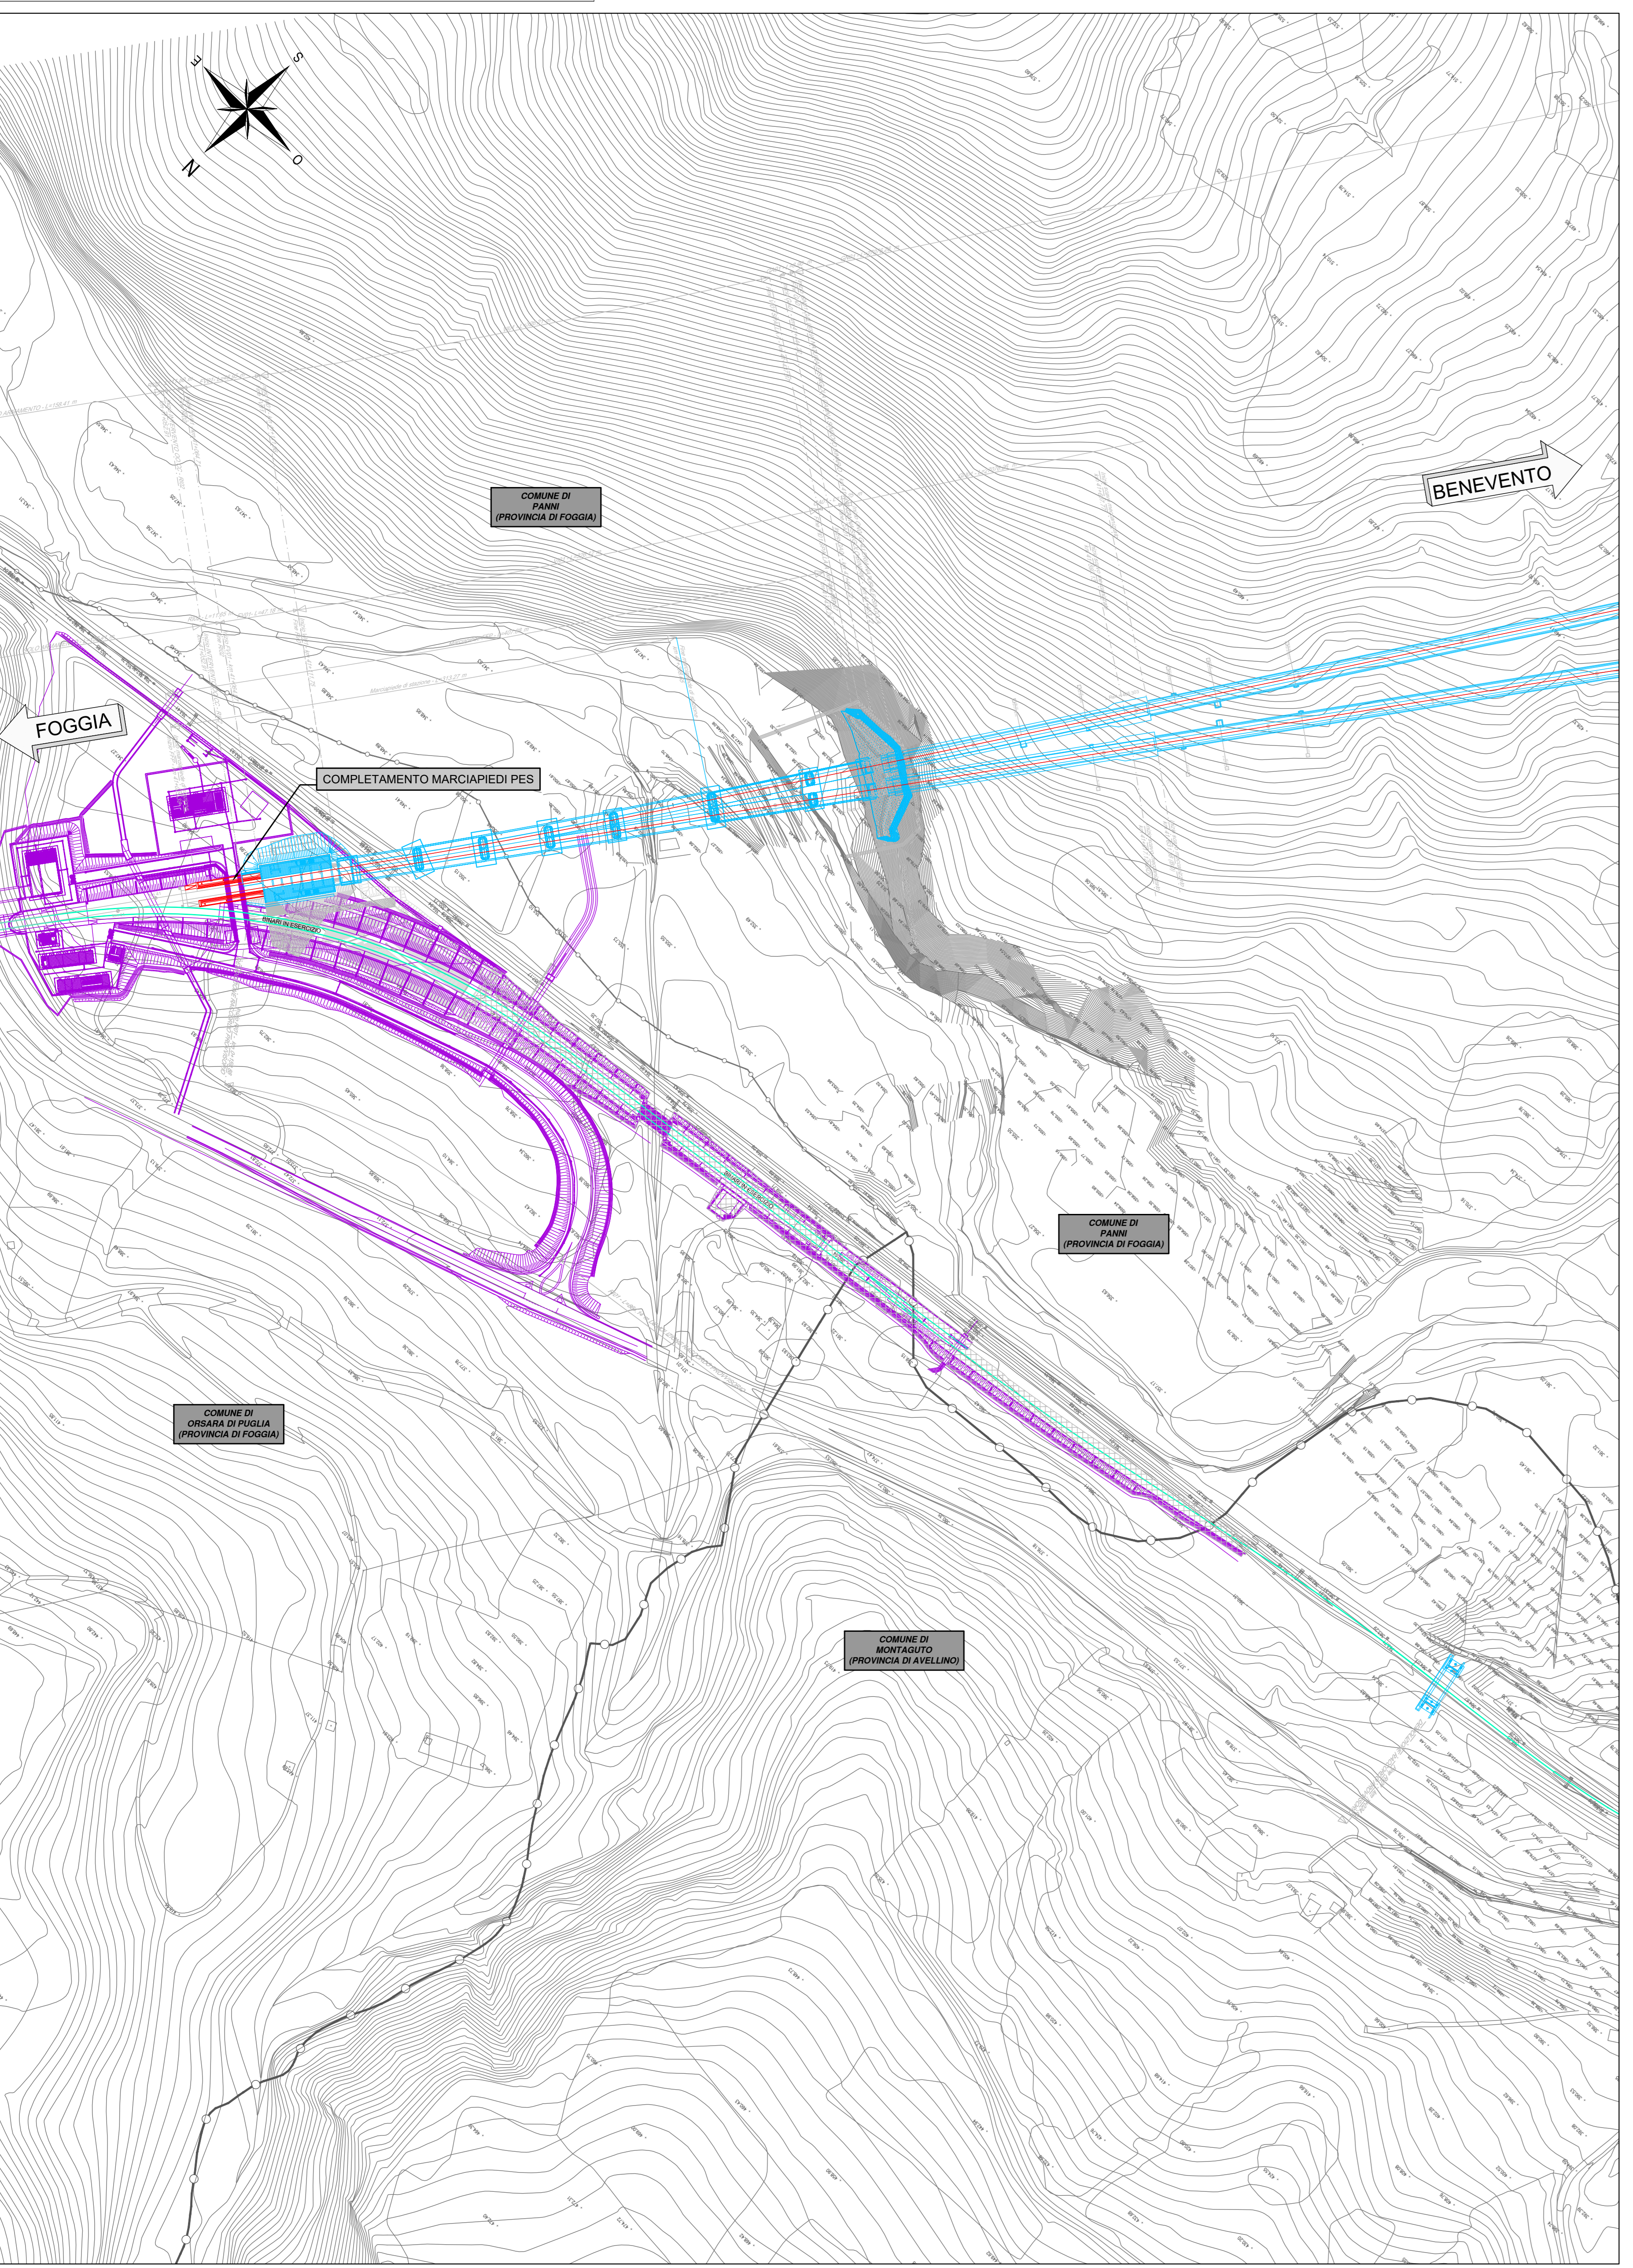


FASE 6 - PLANIMETRIA 2 - Scala 1:2000

- FASE 6**
- Realizzazione armamento partendo dalla stazione Hirpinia (utilizzo del binario 4 di stazione)
 - Impianti Safety, Security e TLC
 - Impianti meccanici in galleria e nei fabbricati tecnologici
 - Impianti LFM in galleria e nei fabbricati tecnologici
 - Realizzazione PES nella stazione di emergenza
 - Impianti di trazione e STES
 - Predisposizioni per segnalamento
 - Intervento di ripristino ambientale
 - Linea primaria cavidotto SSE Ariano - SSE Montaguto e SSE Ariano - CP Enel




FASE 6 - PLANIMETRIA 3 - Scala 1:2000

- FASE 6**
- Realizzazione armamento partendo dalla stazione Hirpinia (utilizzo del binario 4 di stazione)
 - Impianti Safety, Security e TLC
 - Impianti meccanici in galleria e nei fabbricati tecnologici
 - Impianti LFM in galleria e nei fabbricati tecnologici
 - Impianti di trazione e STES
 - Predisposizioni per segnalamento
 - Intervento di ripristino ambientale
 - Finiture pozzo PZ1 e griglia di ventilazione
 - Realizzazione galleria artificiale GA02 e finiture

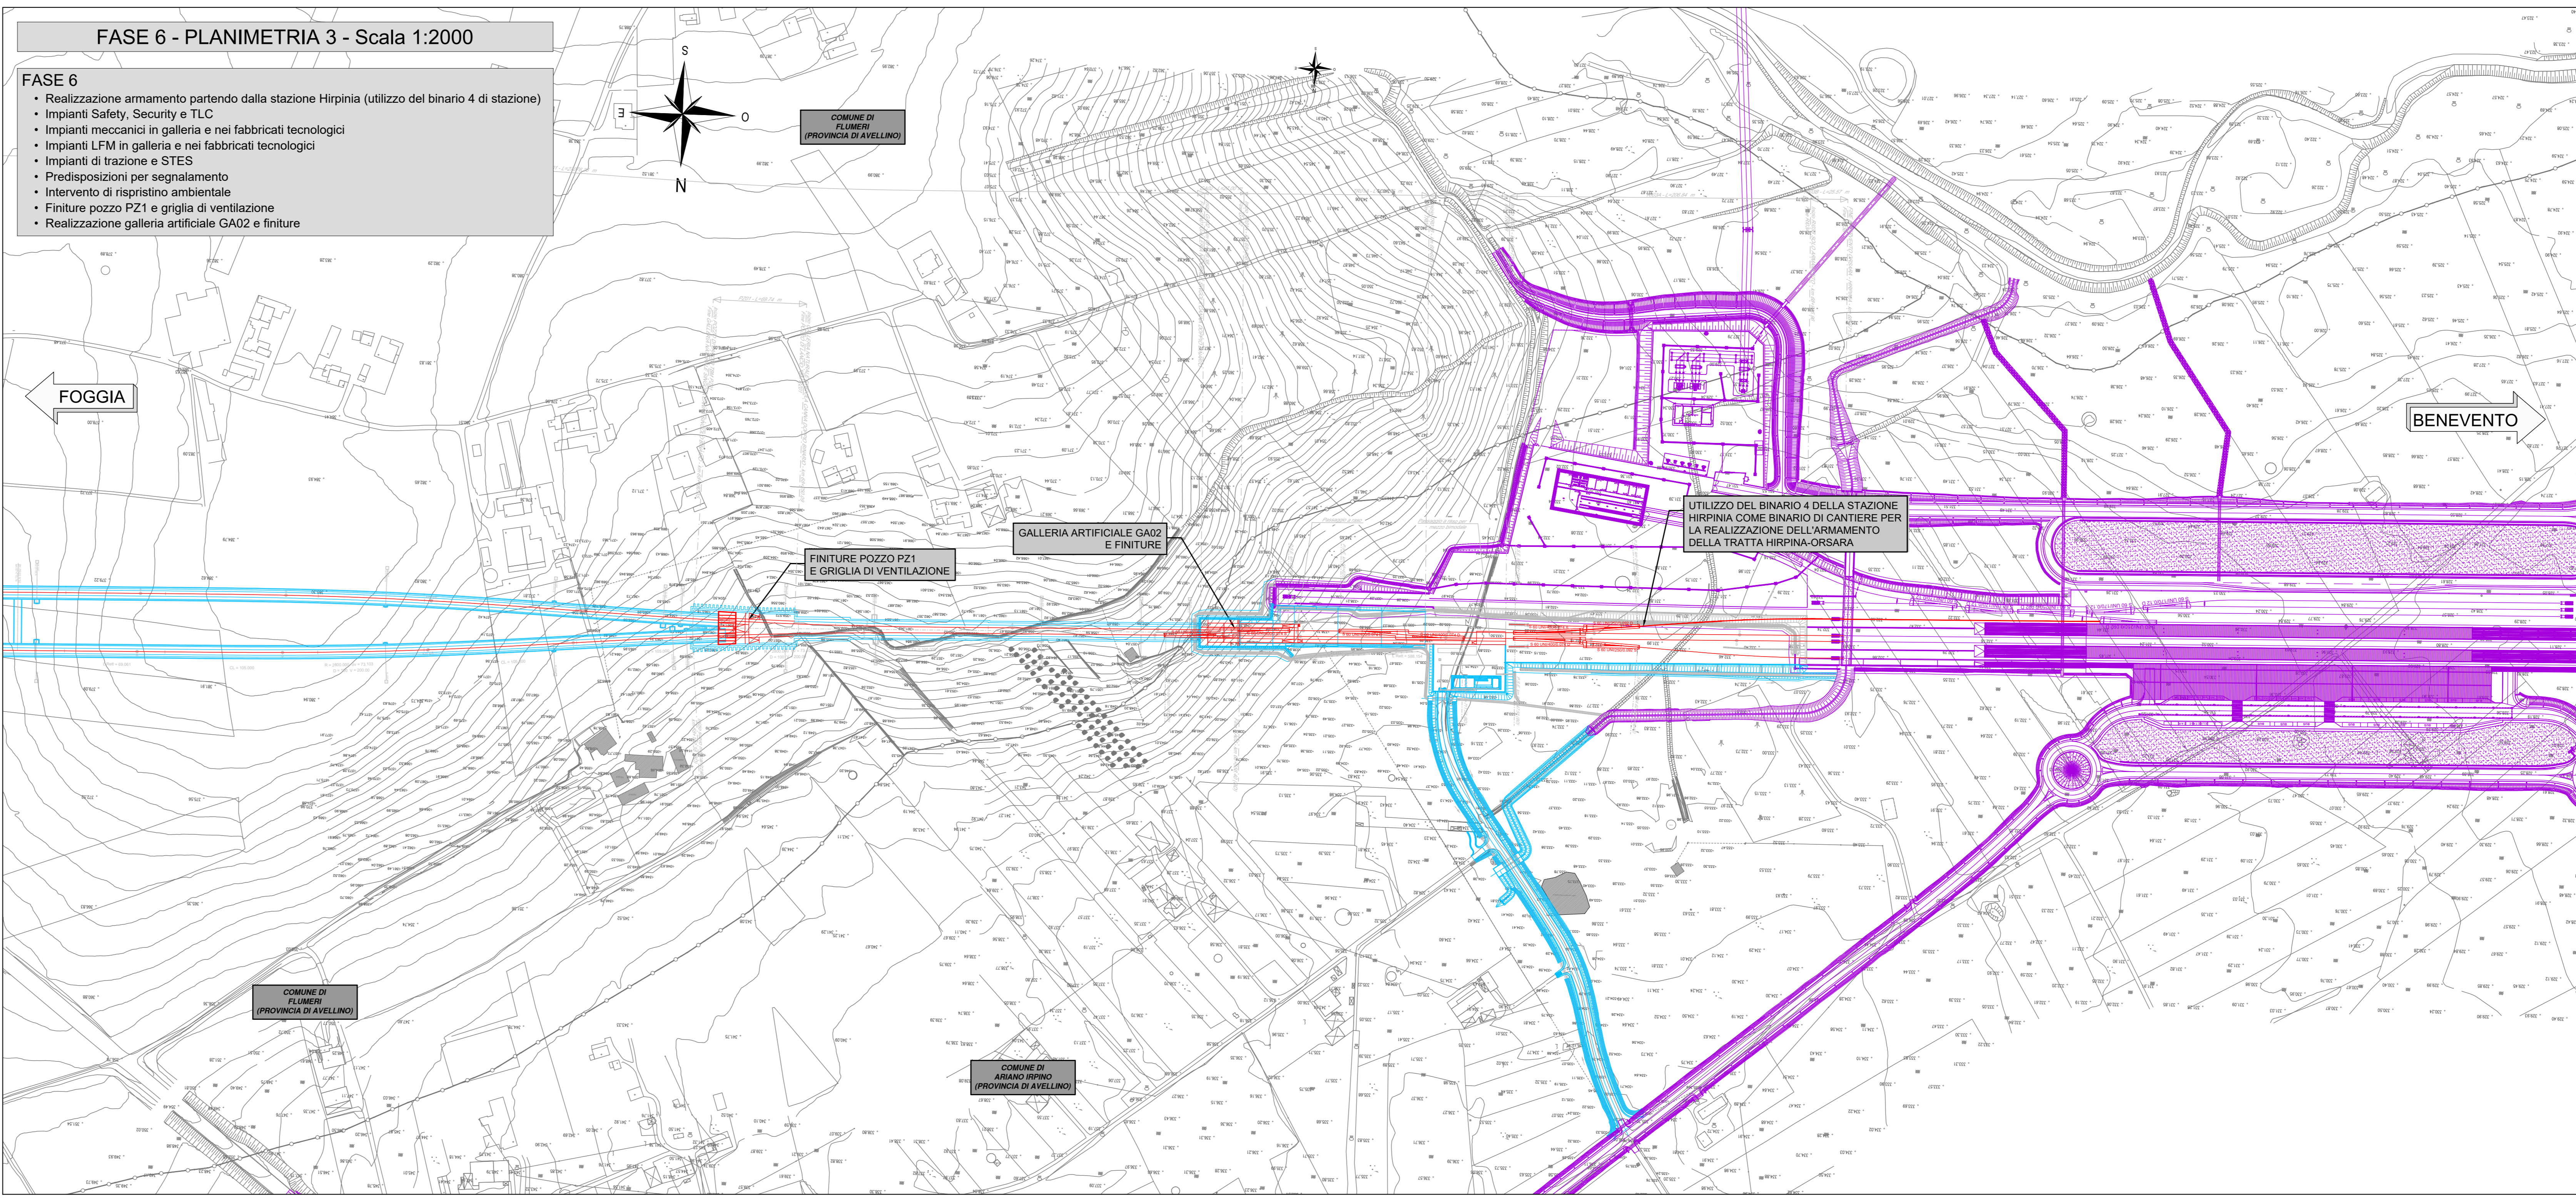

KEY-PLAN - Scala 1:100'000

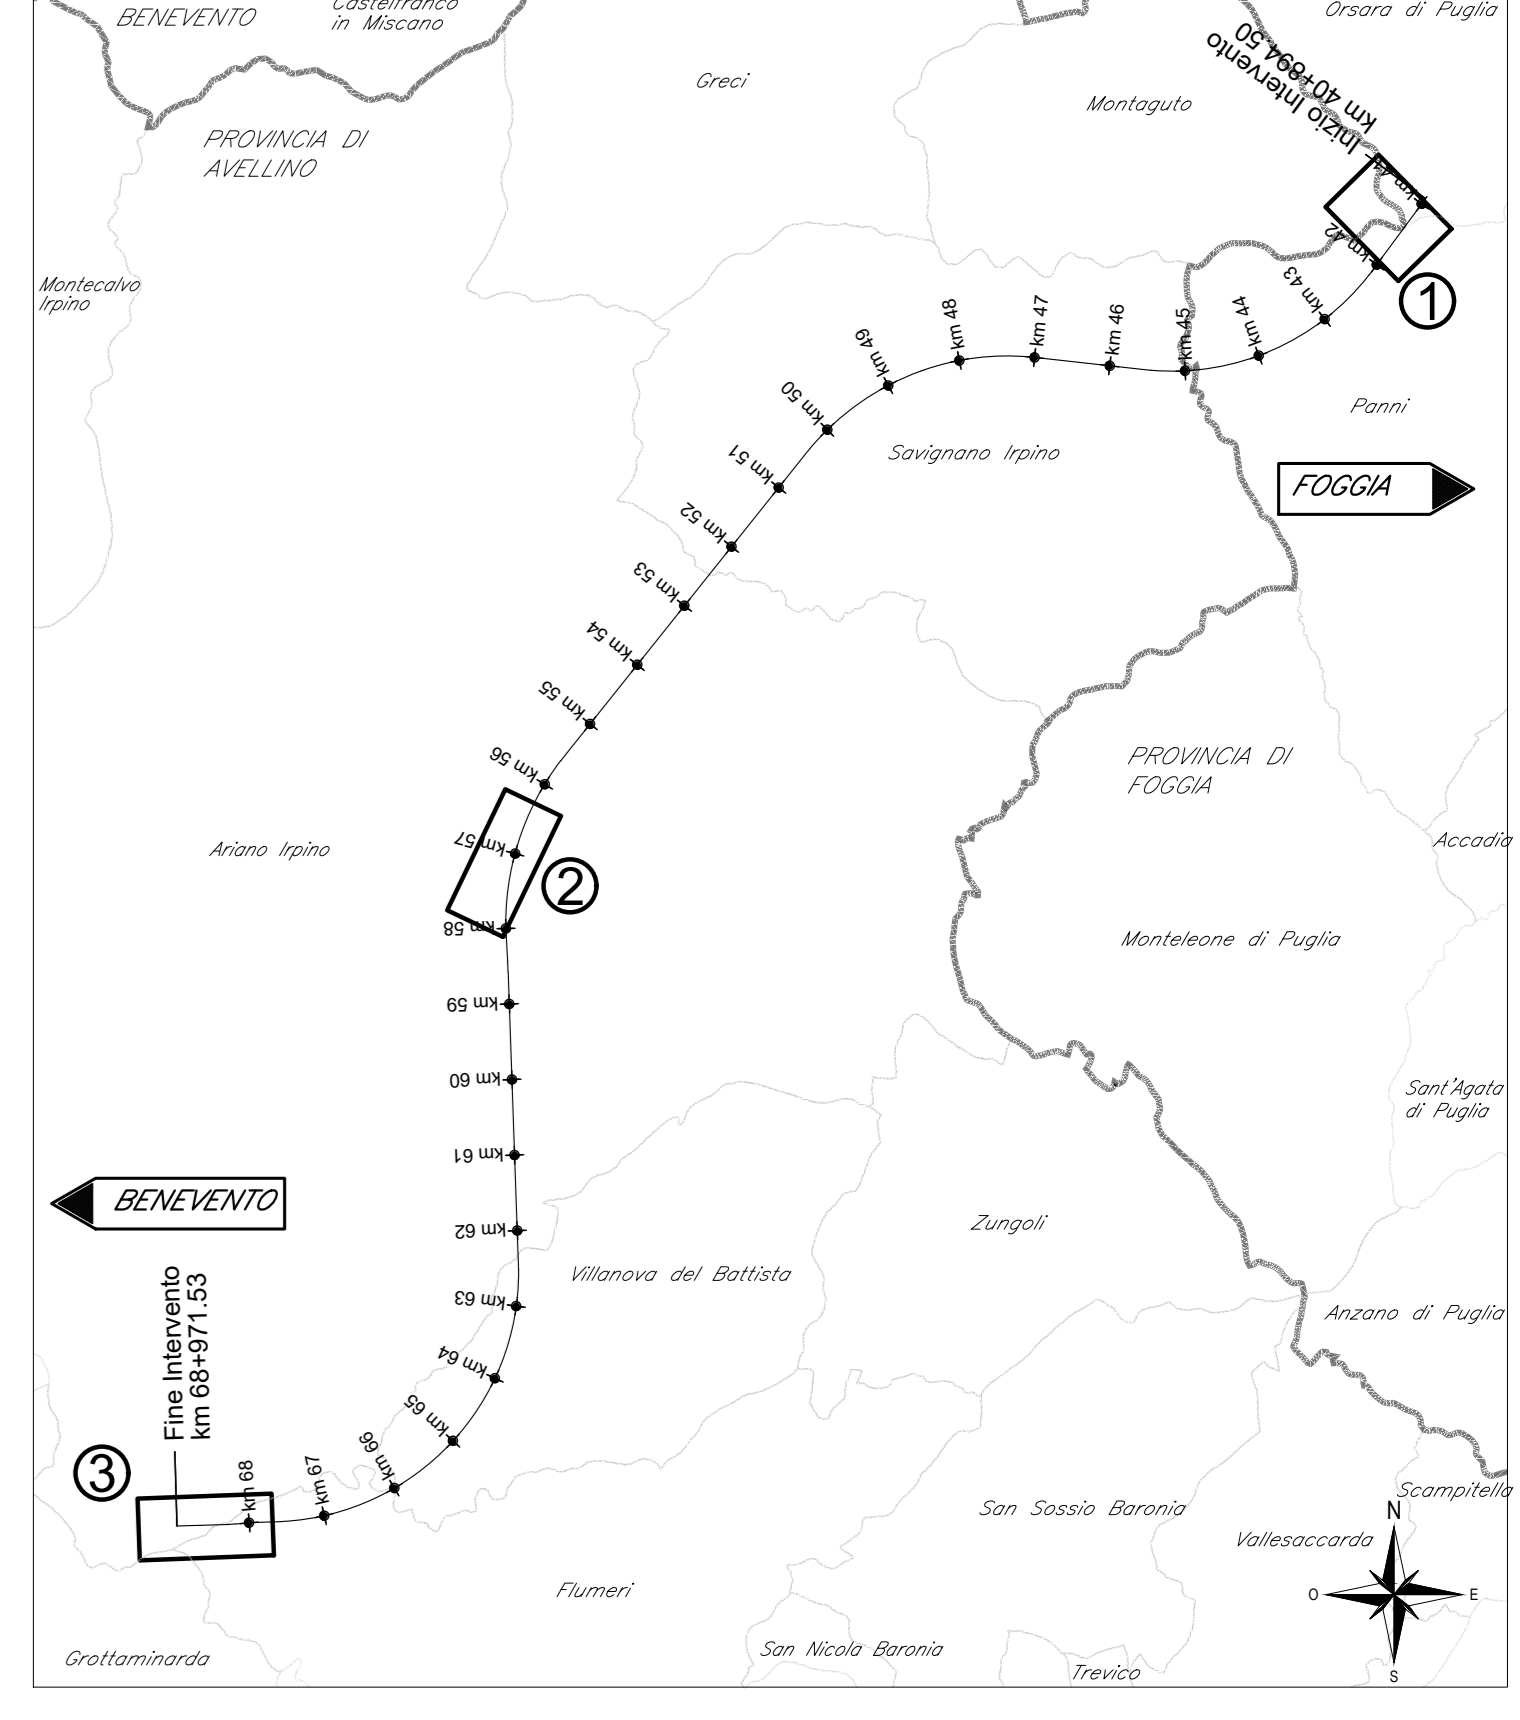

- LEGENDA**
- OPERE REALIZZATE NELLE FASI PRECEDENTI
 - OPERE IN REALIZZAZIONE NELLA FASE CORRENTE
 - OPERE IN DEMOLIZIONE NELLA FASE CORRENTE
 - OPERE REALIZZATE DA ALTRO APPALTO
 - OPERE DEMOLITE DA ALTRO APPALTO
 - BINARI IN ESERCIZIO NELLA FASE CORRENTE

COMITENTE: **RFI** RETE FERROVIARIA ITALIANA GRUPPO FERROVIE DELLO STATO ITALIANO

DIREZIONE LAVORI: **ITALFERR** GRUPPO FERROVIE DELLO STATO ITALIANO

APPALTORE: CONSORZIO **HIRPINIA - ORSARA AV**

SOCI: **webuild Italia**, **PIZZAROTTI**

PROGETTAZIONE: MANDATARIA: **ROK SOIL S.p.A.**, MANDANTI: **NET**, **OPINI**, **GP**

PROGETTO ESECUTIVO

ITINERARIO NAPOLI - BARI RADDOPPIO TRATTA APICE - ORSARA IL LOTTO FUNZIONALE HIRPINIA - ORSARA PARTE GENERALE MACROFASI REALIZZATIVE

Planimetria fasi di progetto - Tav. 6 di 7

APPALTORE: Consorzio HIRPINIA - ORSARA AV Ing. P. M. Gennaro 16/01/2023	DIRETTORE DELLA PROGETTAZIONE: Il Responsabile integrazione tra le varie prestazioni tecniche Ing. G. Casare	PROGETTISTA: NET Ing. S. Esuli
--	---	---

COMMESSA	LOTTO	FASE	ENTE	TIPO DOC.	OPERADISCIPLINA	PROGR.	REV.	SCALA:
IF3A	02	E	ZZ	P6	MD0000	006	C	1:2000

Rev.	Descrizione	Redatto	Data	Verificato	Data	Approvato	Data	AutORIZZATO
A	C 01 - A valle di autorizzazione	M. Losavoliti	16/01/2023	N. Zarfo	16/01/2023	T. Finocchiaro	16/01/2023	Ing. S. Esuli
B	C 01 - A valle di autorizzazione	M. Losavoliti	16/01/2023	N. Zarfo	16/01/2023	A. Caruso	16/01/2023	
C	C 01 - A valle di autorizzazione	M. Losavoliti	16/01/2023	N. Zarfo	16/01/2023	A. Caruso	16/01/2023	

File: IF3A02EZF6MD0000000C.dwg n. Esuli -