


FASE 7 - PLANIMETRIA 1 - Scala 1:2000

- FASE 7**
- Allaccio armamento alla tratta Orsara - Bovino
  - Messa in esercizio della tratta Hirpinia - Orsara
  - Demolizione baffo provvisorio e linea storica Apice - Orsara
  - Demolizione opere di cantierizzazione residue
  - Realizzazione parcheggio stazione Orsara e finiture di stazione

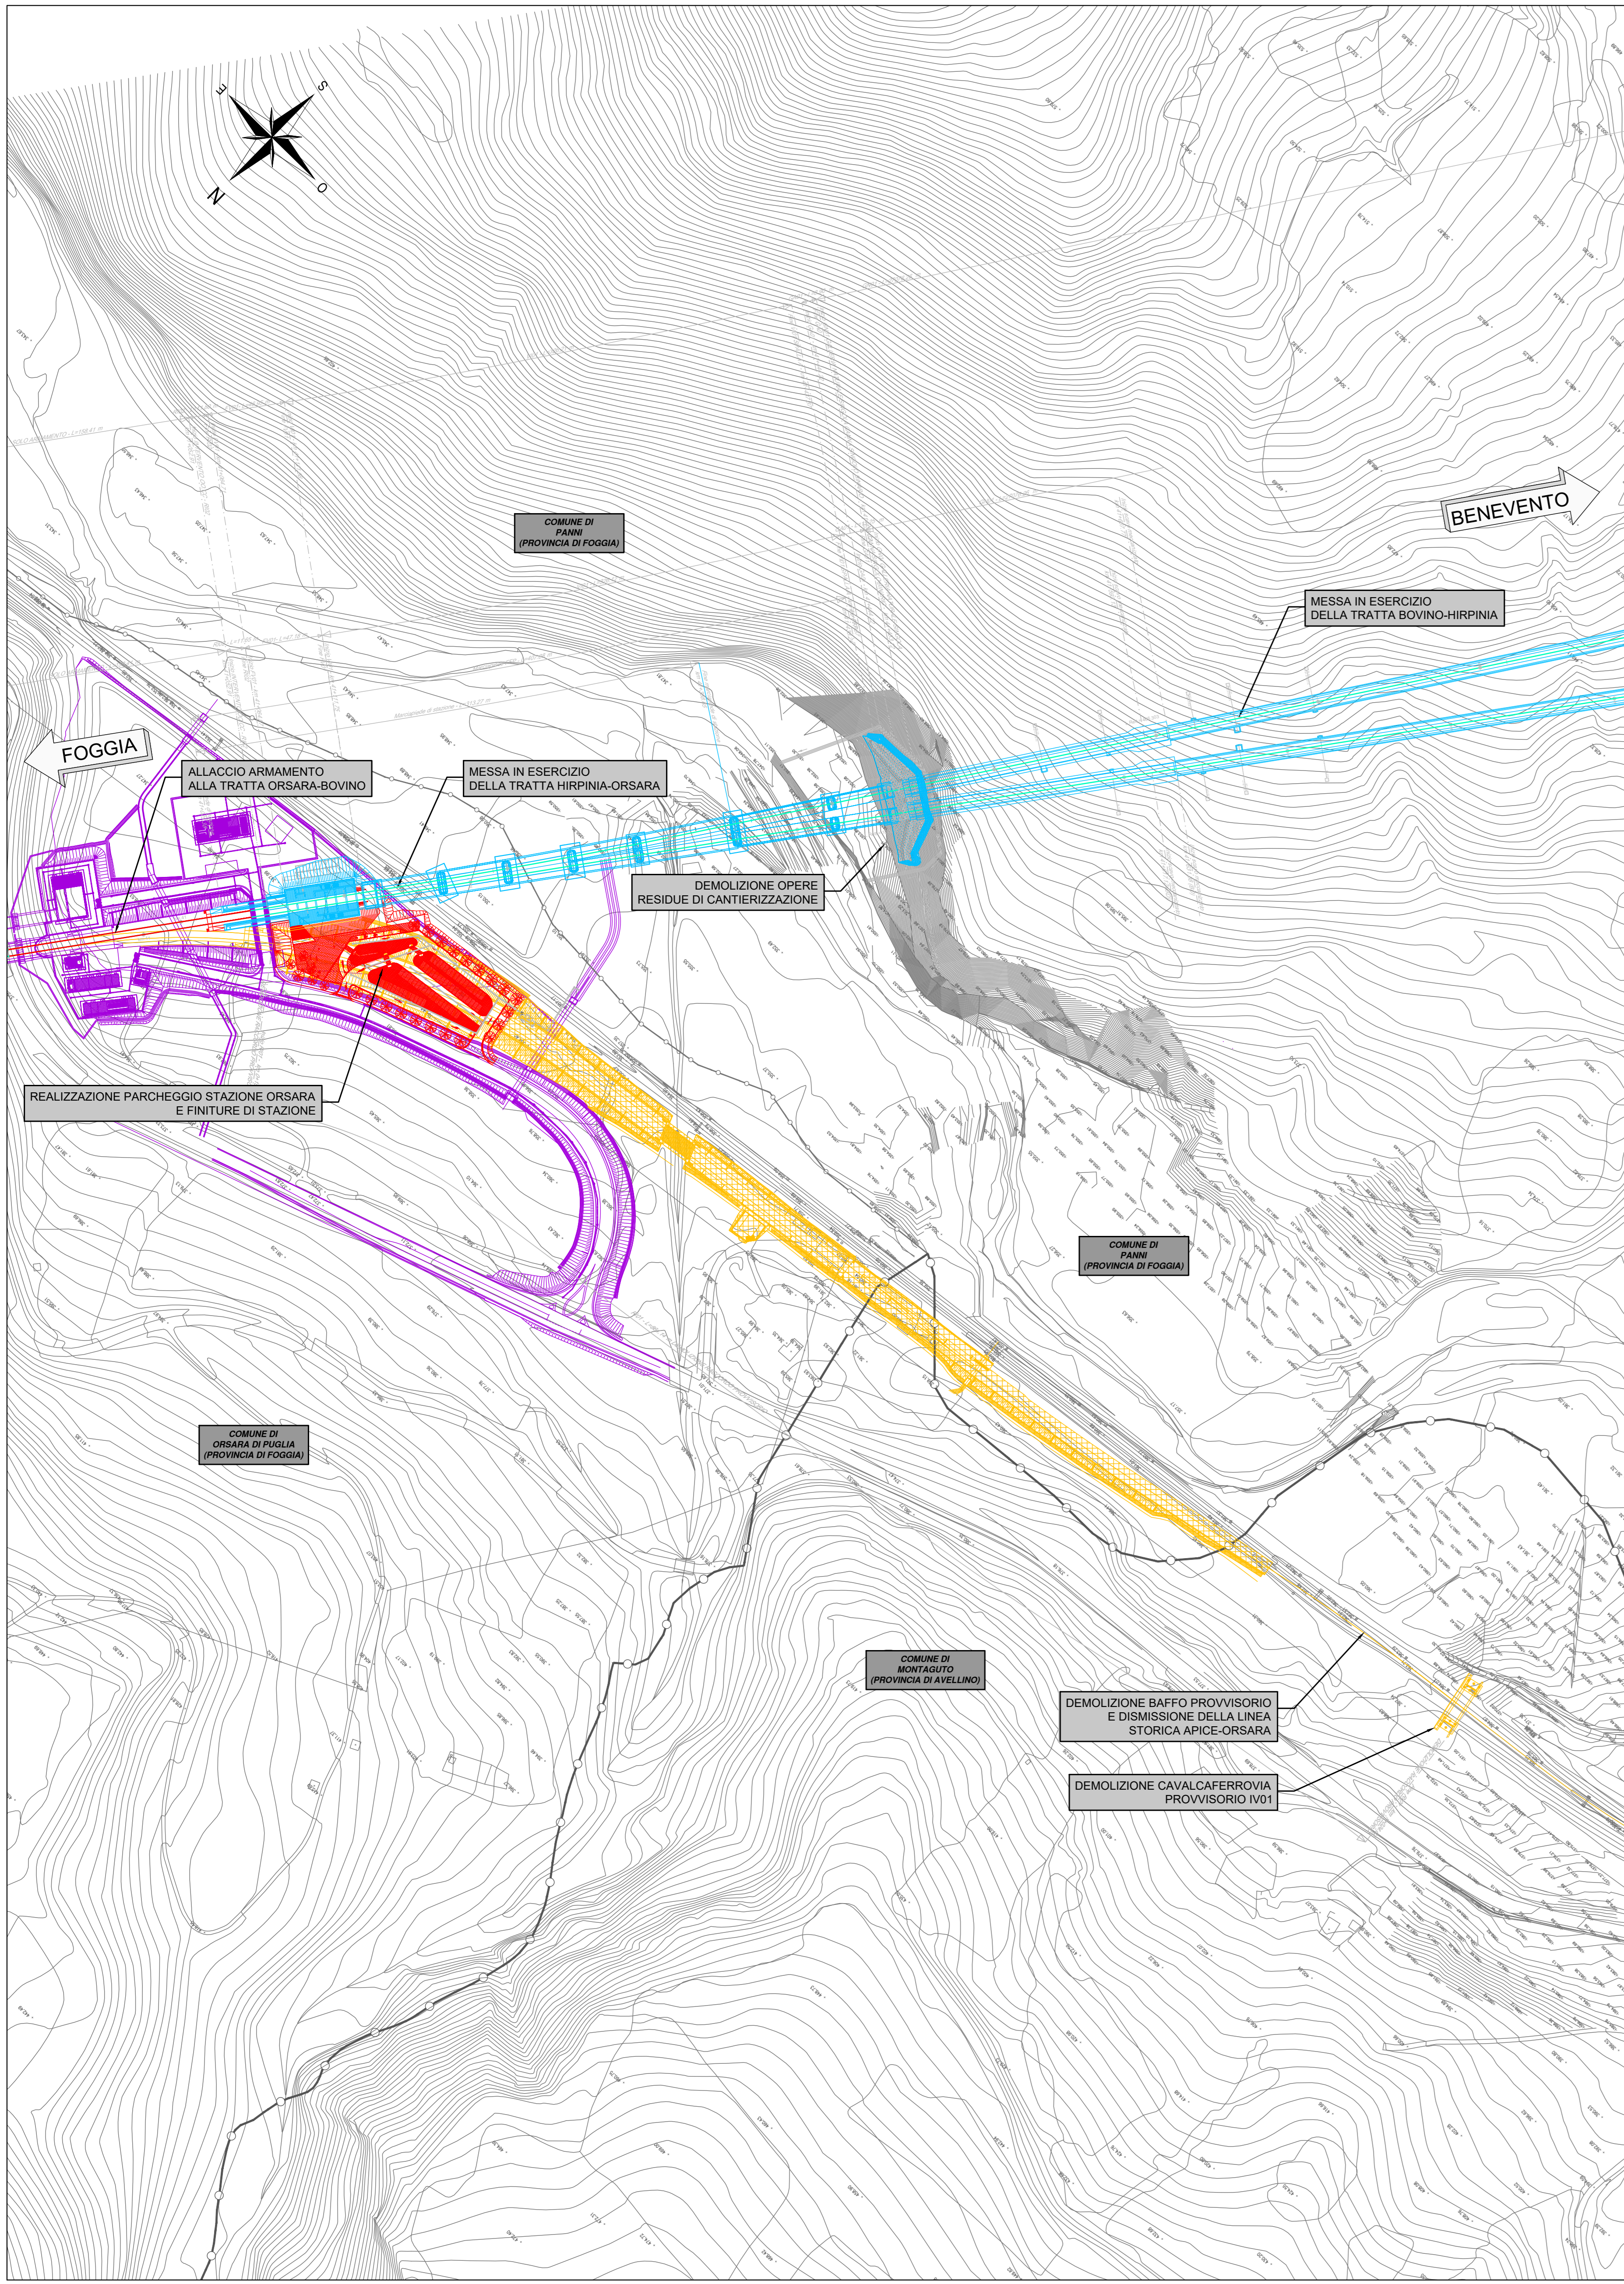


FASE 7 - PLANIMETRIA 2 - Scala 1:2000

- FASE 7**
- Messa in esercizio della tratta Hirpinia - Orsara




FASE 7 - PLANIMETRIA 3 - Scala 1:2000

- FASE 7**
- Messa in esercizio della tratta Hirpinia - Orsara

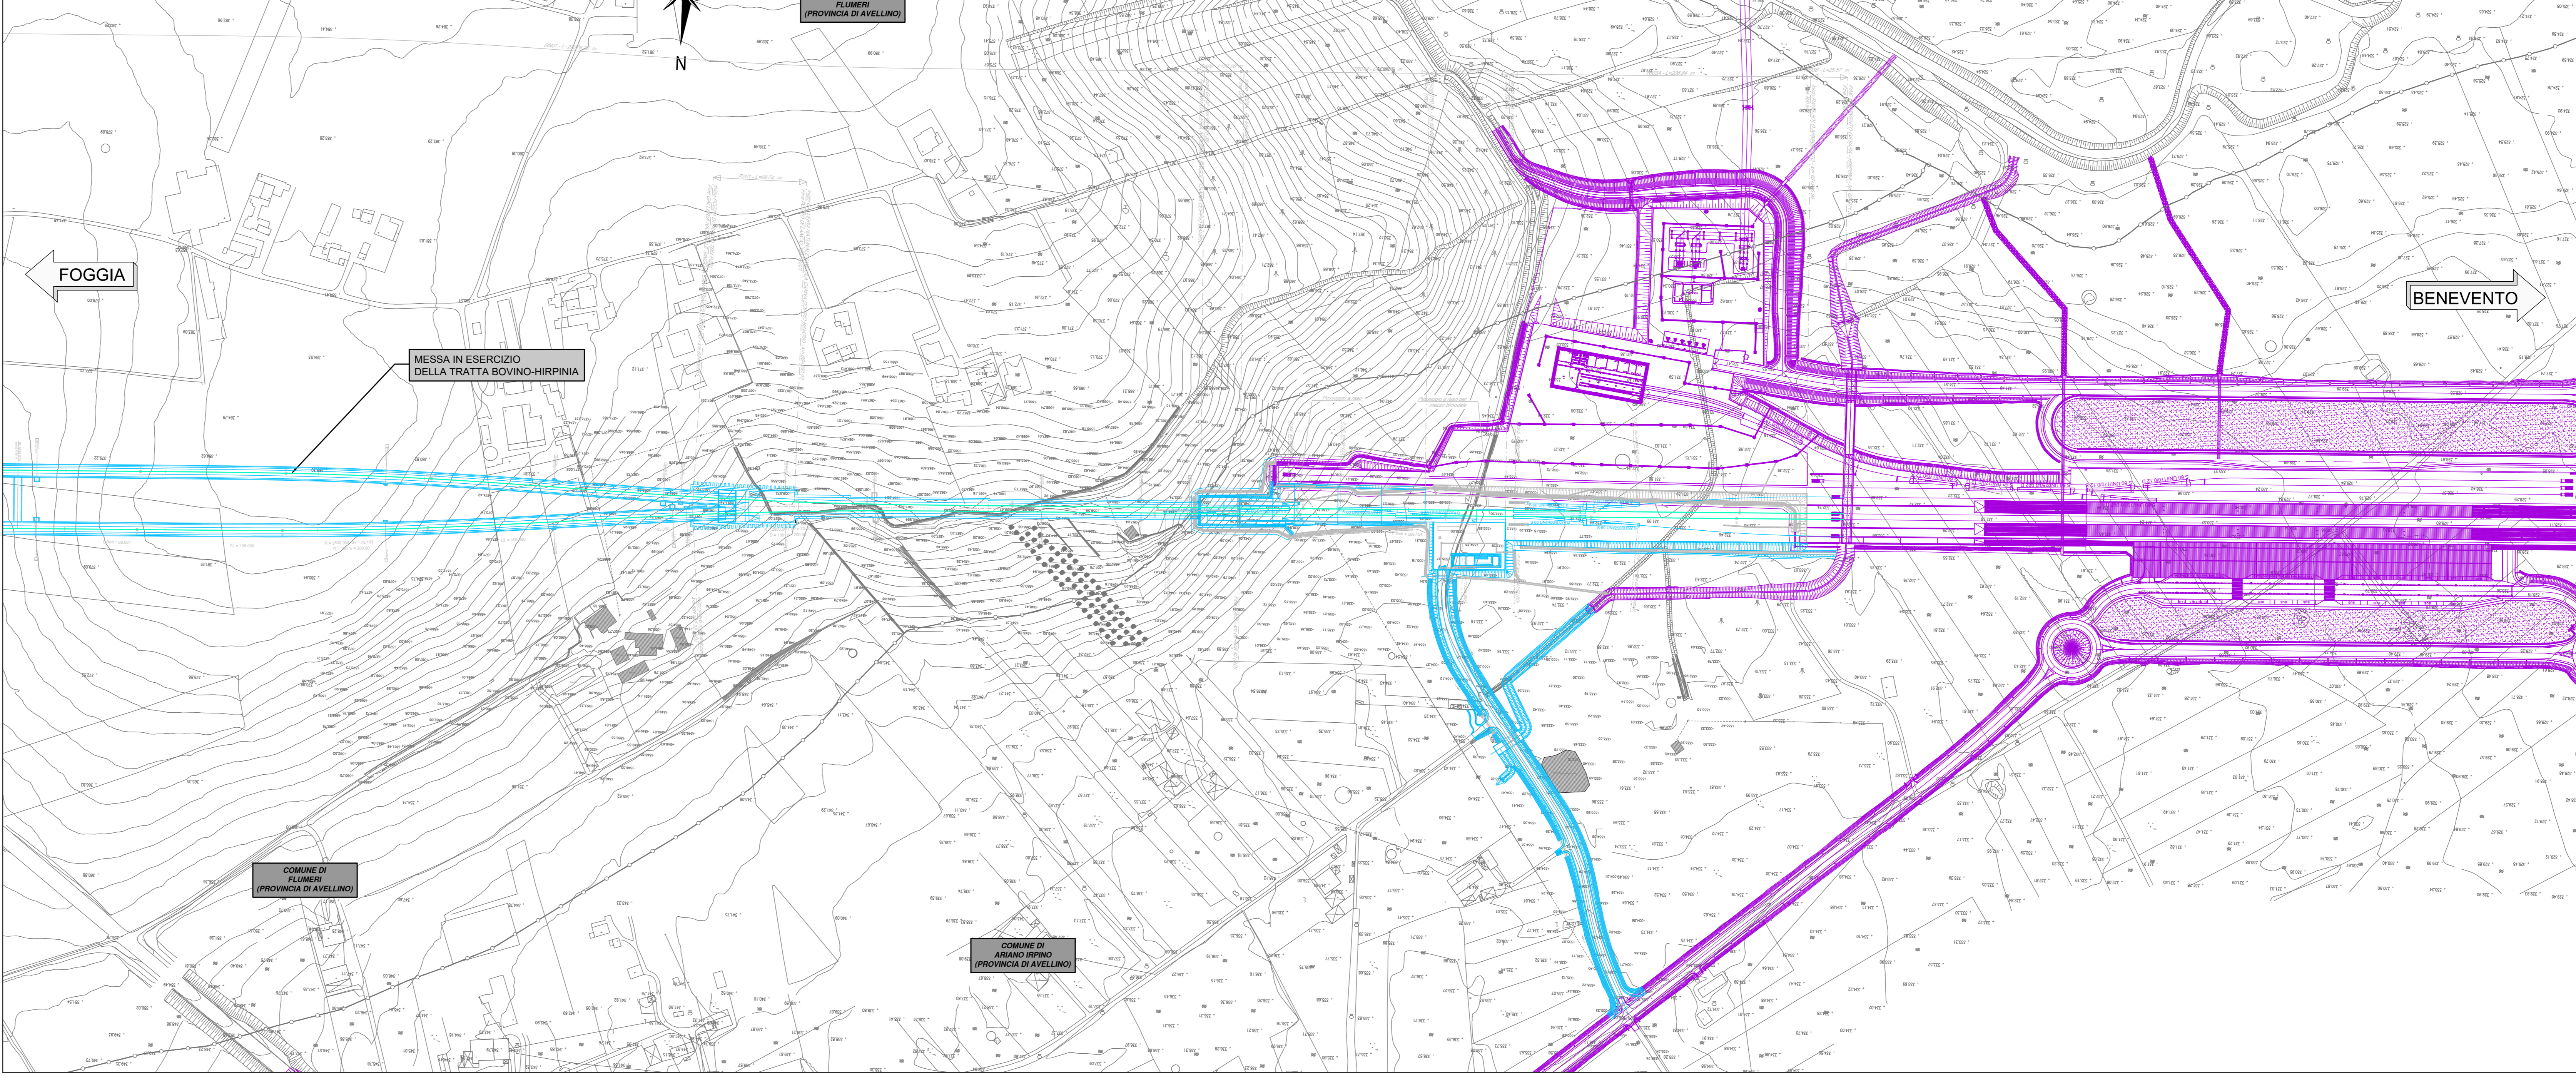

KEY-PLAN - Scala 1:100'000

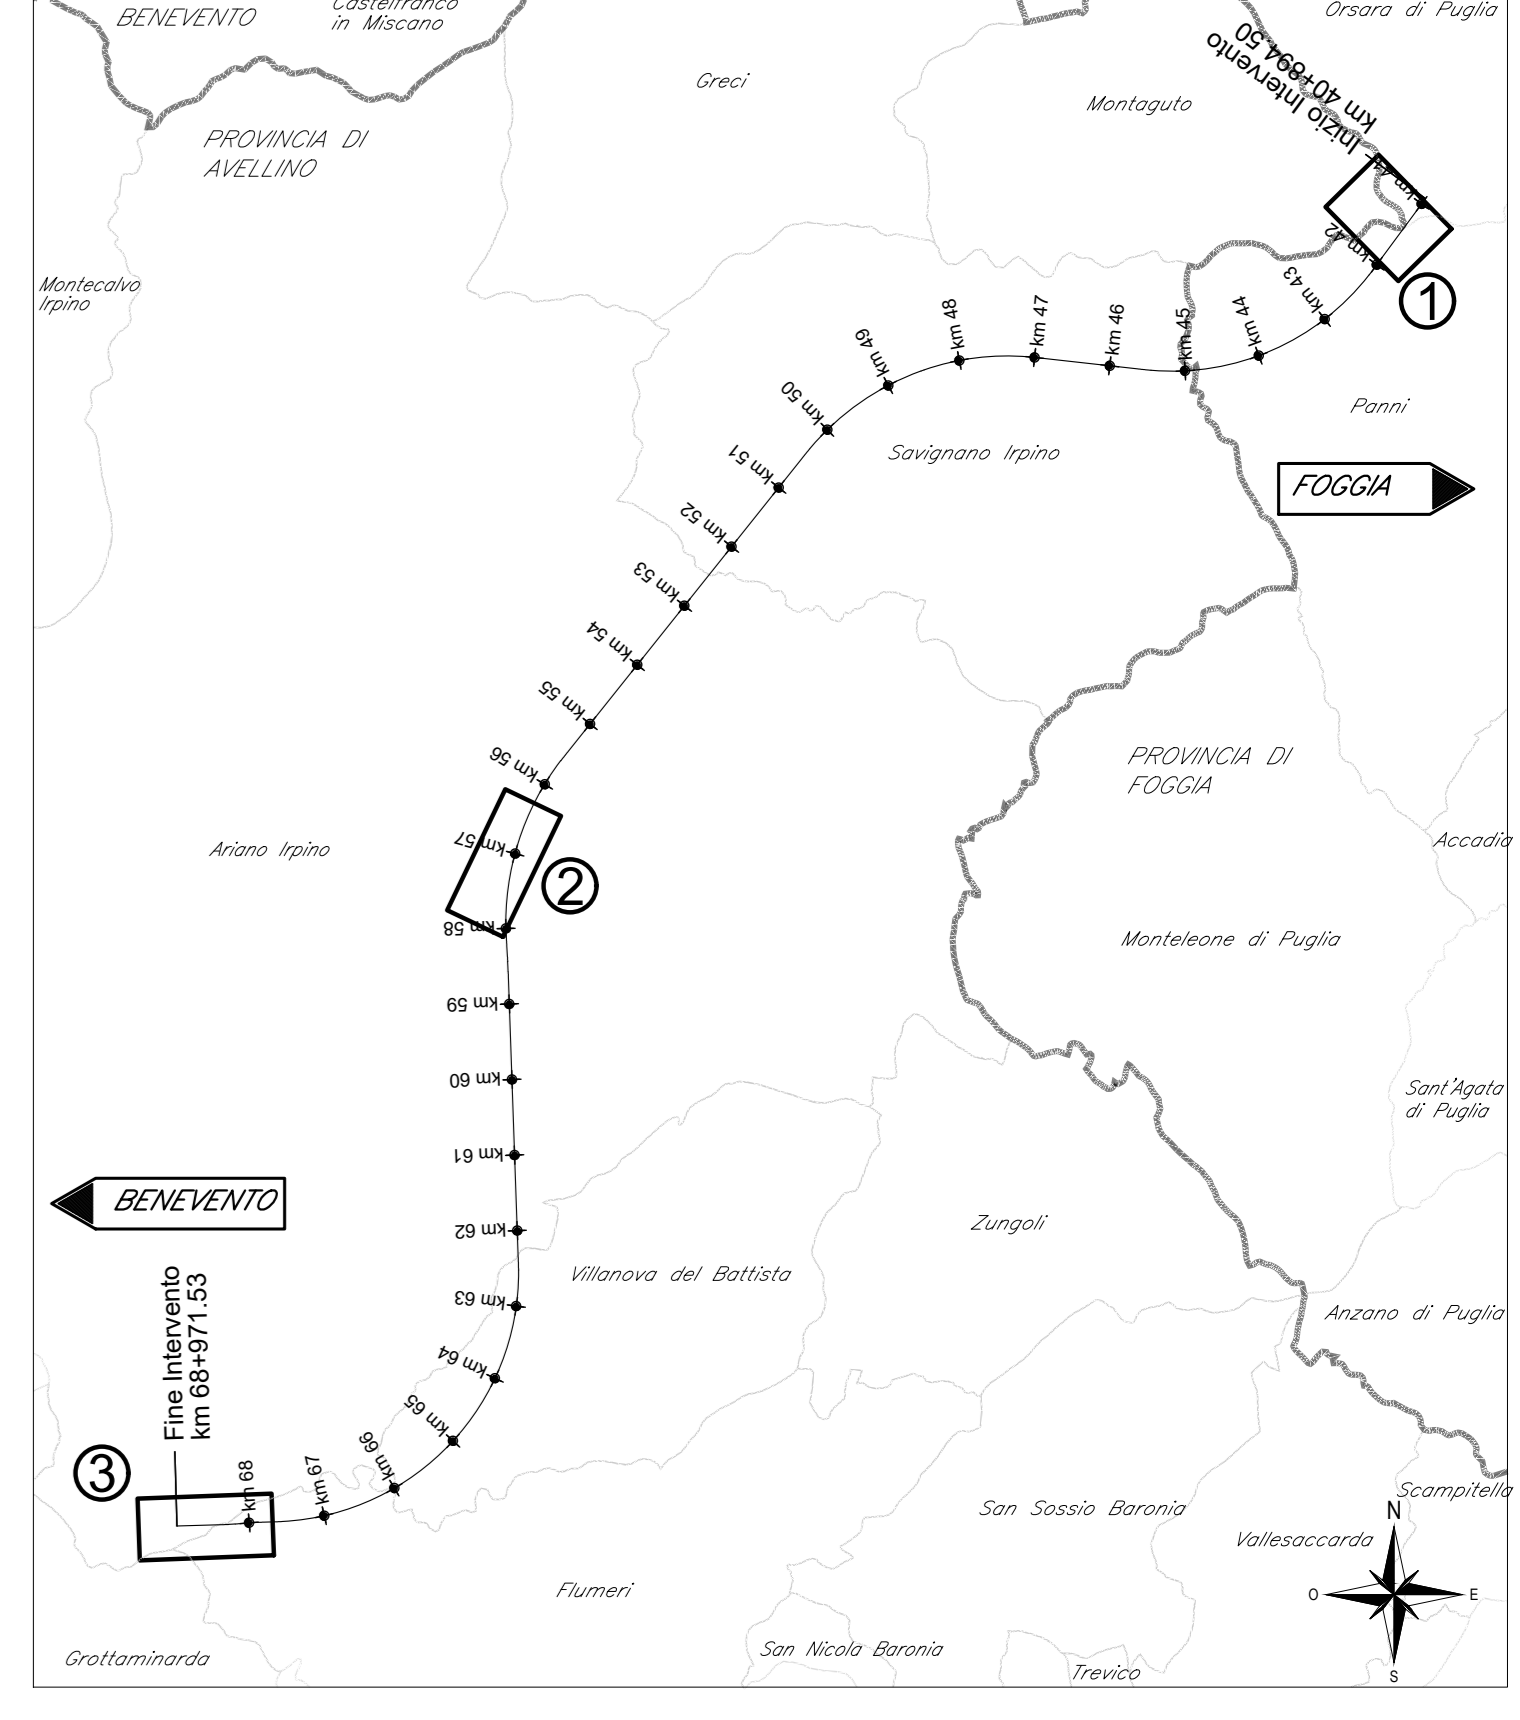

- LEGENDA**
- OPERE REALIZZATE NELLE FASI PRECEDENTI
  - OPERE IN REALIZZAZIONE NELLA FASE CORRENTE
  - OPERE IN DEMOLIZIONE NELLA FASE CORRENTE
  - OPERE REALIZZATE DA ALTRO APPALTO
  - OPERE DEMOLITE DA ALTRO APPALTO
  - BINARI IN ESERCIZIO NELLA FASE CORRENTE

COMMITTENTE: **RFI** RETE FERROVIARIA ITALIANA GRUPPO FERROVIE DELLO STATO ITALIANO

DIREZIONE LAVORI: **ITALFERR** GRUPPO FERROVIE DELLO STATO ITALIANO

APPALTORE: **CONSORZIO HIRPINIA - ORSARA AV**

SOCI: **webuild Italia**, **PIZZAROTTI**

PROGETTAZIONE: **ROK SOL**, **NET**, **OPINI**, **G.P.**

**PROGETTO ESECUTIVO**

ITINERARIO NAPOLI - BARI  
RADDOPPIO TRATTA APICE - ORSARA  
II LOTTO FUNZIONALE HIRPINIA - ORSARA  
PARTE GENERALE  
MACROFASI REALIZZATIVE

Planimetria fasi di progetto - Tav. 7 di 7

APPALTORE: Consorzio HIRPINIA - ORSARA AV Il Direttore Tecnico Ing. P. M. Gennaro 16/01/2023	DIRETTORE DELLA PROGETTAZIONE: Il Progettista Integratore In-charge progettazione concettuale Ing. G. Casare	PROGETTISTA: <b>NET</b> Ing. S. Eandi
--	---	---

COMMESSA	LOTTO	FASE	ENTE	TIPO DOC.	OPERADISCIPLINA	PROGR.	REV.	SCALA
IF3A	02	E	ZZ	P6	MD0000	007	C	1:2000

Rev.	Descrizione	Redatto	Data	Verificato	Data	Approvato	Data	Autore Data
A	C 01-01 - A valle di...	M. Laganà	16/01/23	N. Zito	16/01/23	T. Finocchiaro	16/01/23	Ing. S. Eandi
B	C 01-01 - A valle di...	M. Laganà	16/01/23	N. Zito	16/01/23	A. Caruso	16/01/23	
C	C 01-01 - A valle di...	M. Laganà	16/01/23	N. Zito	16/01/23	A. Caruso	16/01/23	

File: IF3A02EZZP6MD000007C.dwg