


Verso SP. 10 >  
 Verso SS.9, Bivio >  
 collegamento F3 - F4 - F1-F2

DT.06  
 F3000  
 SUPERFICIE 10000 mq

VIABILITA' ESISTENTE DA ADEGUIARE EVENTUALMENTE CON PIAZZOLE DI INCRICCIO

LINEA ELETTRICA

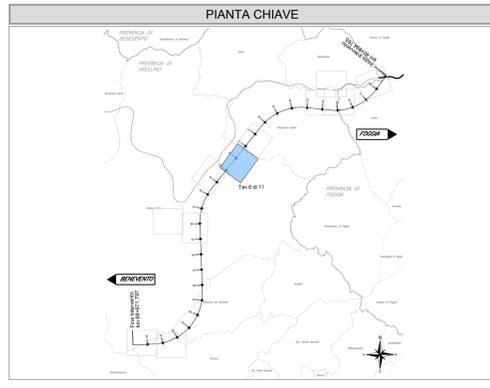

| LEGENDA SOTTOSERVIZI |                                   |
|----------------------|-----------------------------------|
|                      | Linea telefonica aerea            |
|                      | Linea elettrica aerea             |
|                      | Rete gas interrata                |
|                      | Linea fibra ottica                |
|                      | Acquedotto                        |
|                      | Condotte Consorzio Bonifica Ufita |
|                      | Pozzo                             |
|                      | Palo linea elettrica              |
|                      | Palo illuminazione                |
|                      | Palo telefonia                    |
|                      | Palo T.E.                         |
|                      | Pozzetto                          |
|                      | Traliccio alta tensione           |

| LEGENDA AREE DI CANTIERE E ACCESSIBILITA' |  |  |   |
|---|--|--|---|
|   | CB - CANTIERE BASE                                   |  | VIABILITA' PRINCIPALE (SS90)              |
|   | CO - CANTIERE OPERATIVO                              |  | VIABILITA' SECONDARIA (strade locali)     |
|   | AT - AREA TECNICA                                    |  | PISTA DI CANTIERE                         |
|   | AS - AREA DI STOCCAGGIO                              |  | ACCESSO AI CANTIERI                       |
|   | DT - DEPOSITO TEMPORANEO                             |  | LINEA FERROVIARIA DI PROGETTO             |
|   | AR - CANTIERE DI ARMAMENTO                           |  | LINEA FERROVIARIA PROGETTO IN SOTTORRANEO |
|   | AREA DI LAVORO                                       |  | LINEA FERROVIARIA ESISTENTE               |
|   | AREE DI LAVORO OPERE IN SOTTORRANEO                  |  |   |
|   | DIREZIONE AVANZAMENTO SCAVO GALLERIA IN TRADIZIONALE |  |   |
|   | DIREZIONE AVANZAMENTO SCAVO GALLERIA MECCANIZZATO    |  |   |

COMMITTENTE:

DIREZIONE LAVORI:

APPALTA TORE: CONSORZIO:

HIRPINIA - ORSARA AV:

PROGETTAZIONE: MANDATARIA:

MANDANTI:

**PROGETTO ESECUTIVO**

**ITINERARIO NAPOLI - BARI**  
**RADDOPPIO TRATTA APICE - ORSARA**  
**II LOTTO FUNZIONALE HIRPINIA - ORSARA**  
 IS - INTERFERENZE CON I SOTTOSERVIZI

Planimetria di censimento dei servizi interferenti tav.6

| APPALTA TORE  | DIRETTORE DELLA PROGETTAZIONE   | PROGETTISTA          |
|---|---|----------------------|
| Consorzio HIRPINIA - ORSARA AV<br>il Direttore Tecnico<br>Ing. F. M. Garavito<br>08/06/2022 | il Responsabile integrazione fra le varie prestazioni specialistiche<br>Ing. G. Casiani | <br>Ing. M. Faccioli |

| COMMESSA | LOTTO | FASE | ENTE | TIPO DOC. | OPERA/DISCIPLINA | PROGR. | REV. | SCALA: |
|----------|-------|------|------|-----------|------------------|--------|------|--------|
| IF3A     | 02    | E    | ZZ   | P6        | S10000           | 006    | B    | 1:2000 |

| Rev. | Descrizione                      | Redatto       | Data     | Verificato   | Data     | Approvato  | Data     | Autorizzato Data |
|------|----------------------------------|---------------|----------|--------------|----------|------------|----------|------------------|
| A    | C.04.00 - Emissione 100g         | S. Longhi     | 04/03/22 | D. Polverini | 04/03/22 | C. Fagnano | 04/03/22 | Ing. R. Zanon    |
| B    | C.04.01 - A valle del censimento | N. Di Stefano | 04/03/22 | D. Polverini | 04/03/22 | A. Calero  | 04/03/22 |                  |

File: IP3A02EZZP6S000006B.dwg