




PLANIMETRIA UBICAZIONE NICCHIE  
SCALA 1:1000  
GALLERIA HIRPINIA - 20 di 26

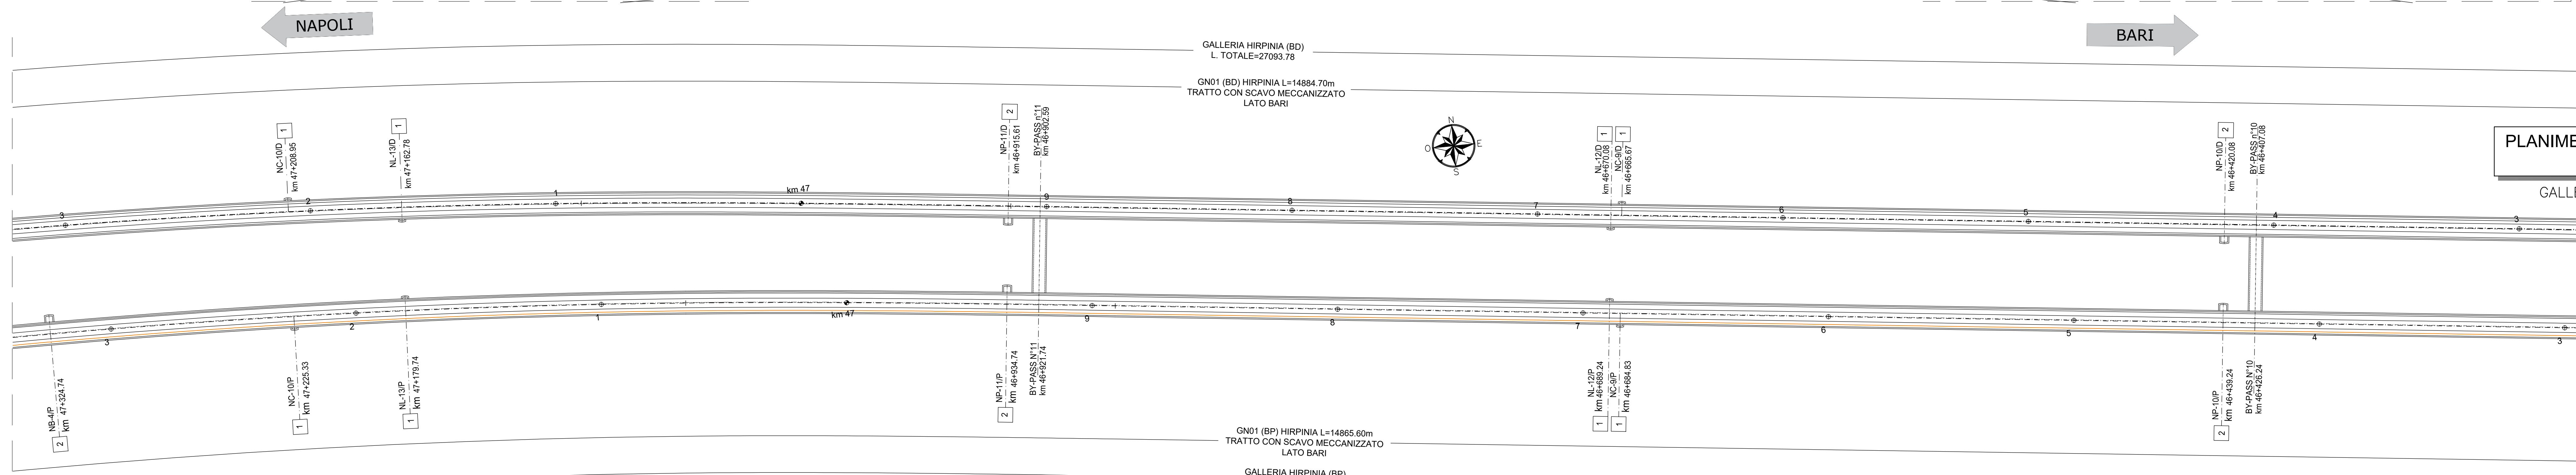

PLANIMETRIA UBICAZIONE NICCHIE  
SCALA 1:1000  
GALLERIA HIRPINIA - 21 di 26

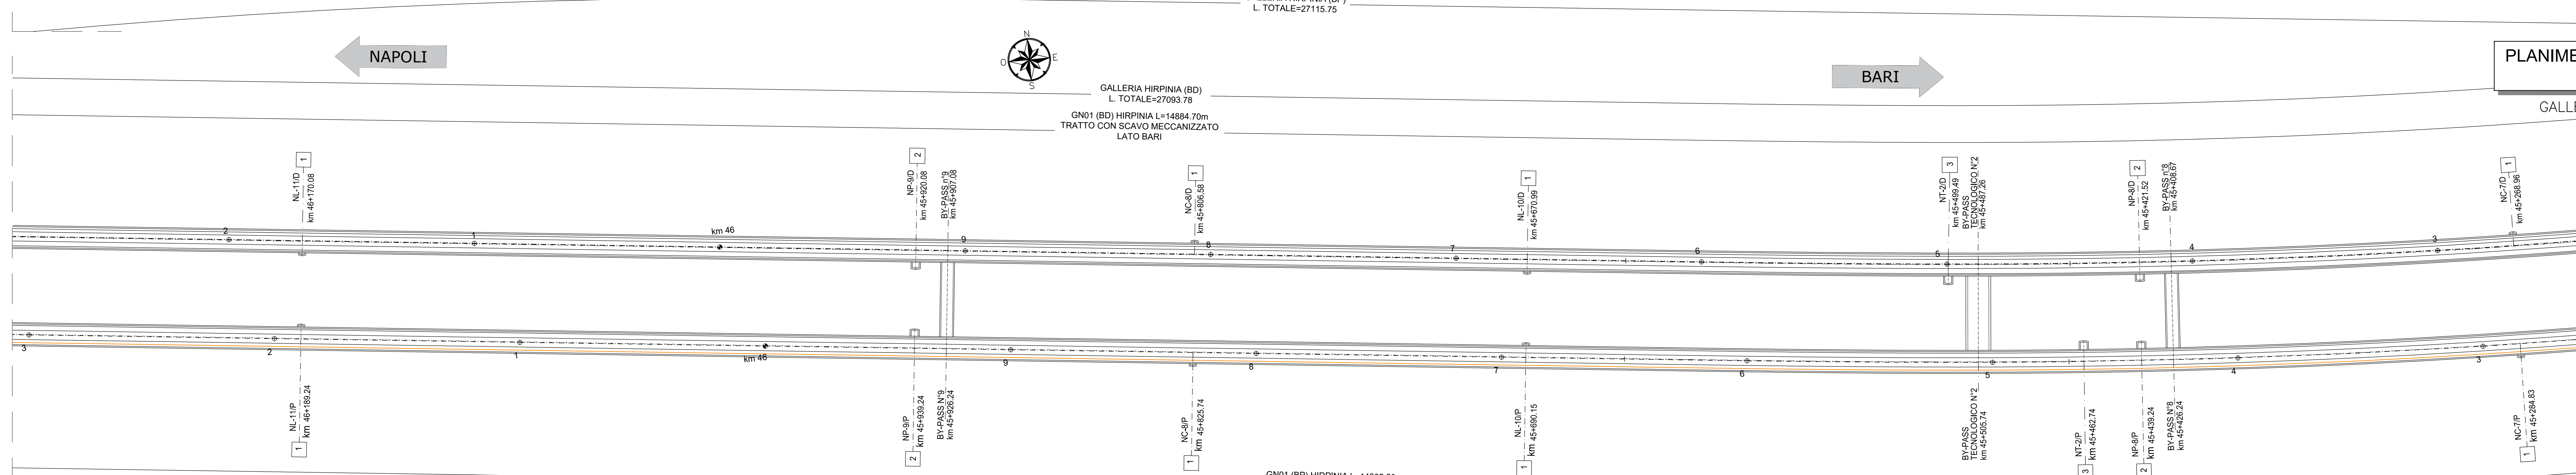

PLANIMETRIA UBICAZIONE NICCHIE  
SCALA 1:1000  
GALLERIA HIRPINIA - 22 di 26

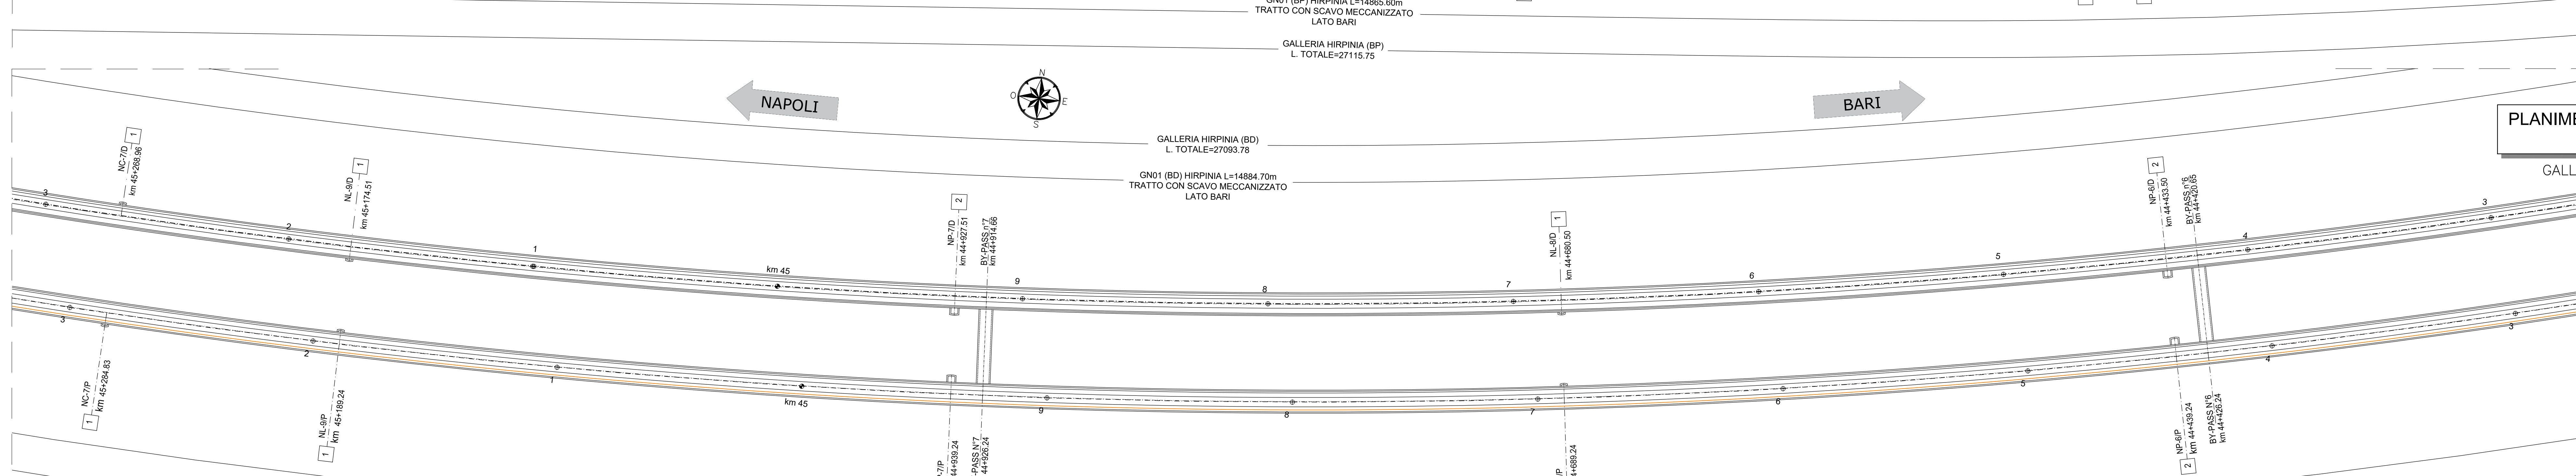

PLANIMETRIA UBICAZIONE NICCHIE  
SCALA 1:1000  
GALLERIA HIRPINIA - 23 di 26

**LEGENDA DENOMINAZIONE NICCHIE, BY-PASS CON USCITA DI EMERGENZA**

**INDICATORE NICCHIE**

TIPO: NB, NC, NL, NP, NT, NS



LATO: LATO PARI, LATO DISPARI

NUMERAZIONE PROGRESSIVA: X/Y/Z

**INDICATORE BY-PASS**

TIPO: BP, BPT, BPE, BPS

NUMERAZIONE PROGRESSIVA: XY

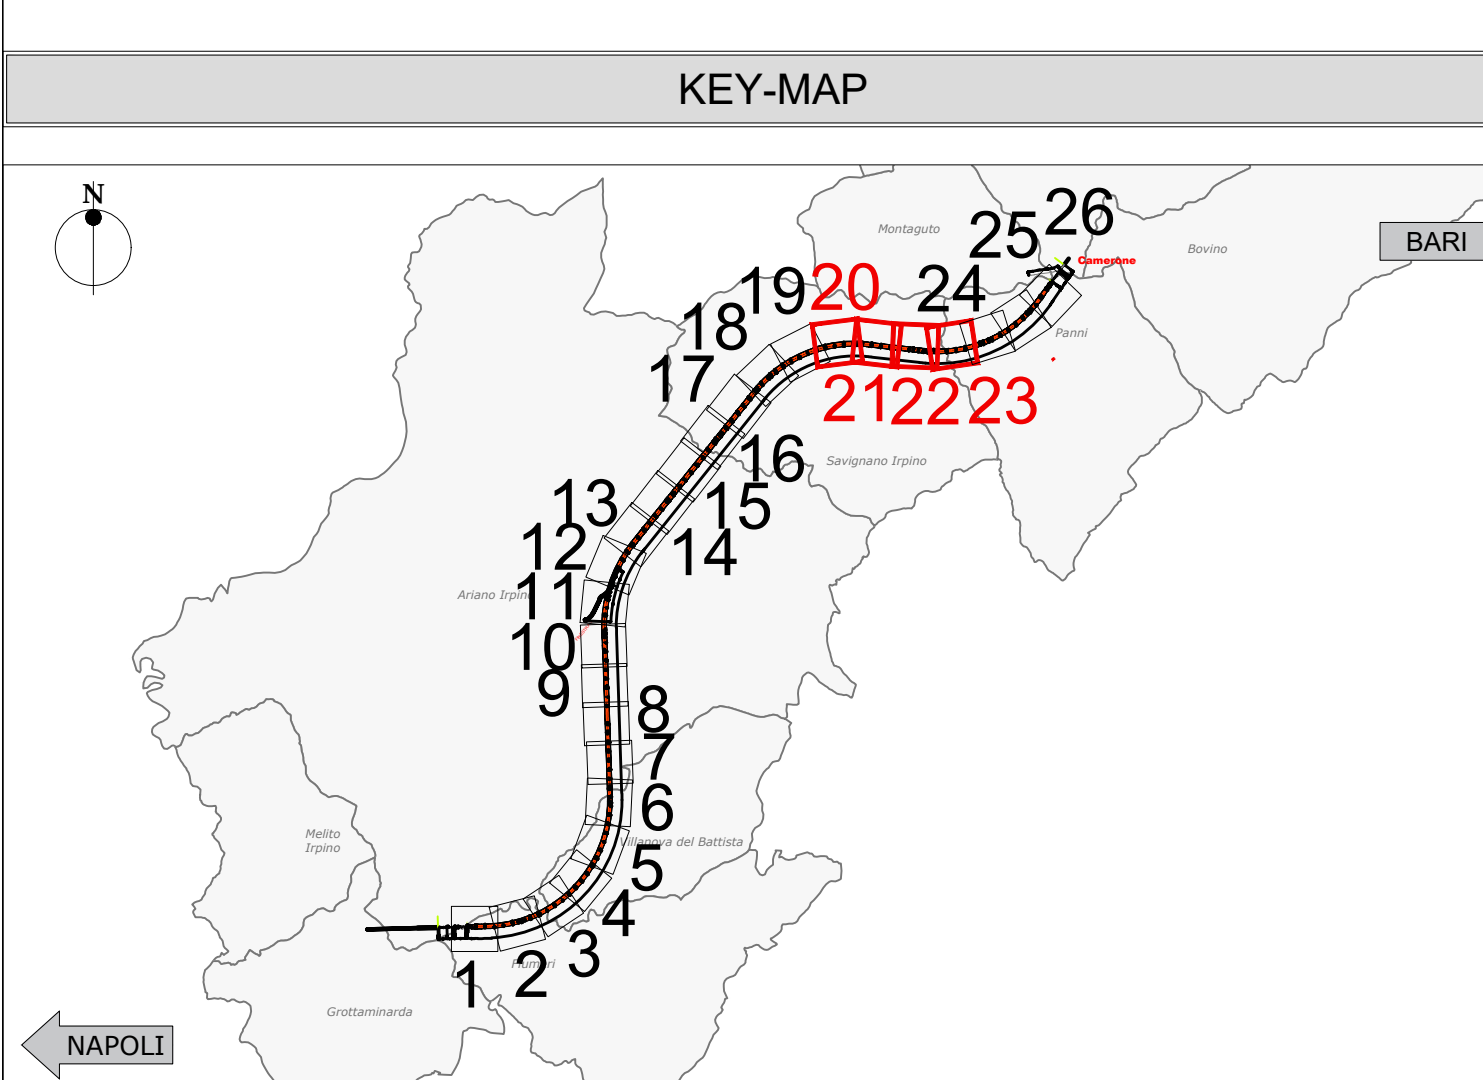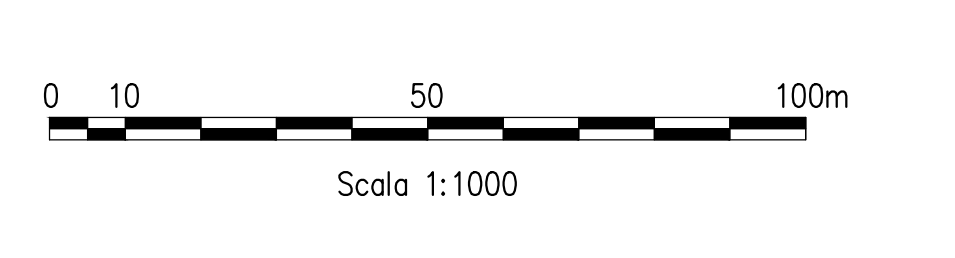

**COMMITTENTE:** RFI - R.F.E. FERROVIARIA ITALIANA - GRUPPO FERROVIE DELLO STATO ITALIANE

**DIREZIONE LAVORI:** ITALFERR - GRUPPO FERROVIE DELLO STATO ITALIANE

**APPALTATORE:** HIRPINIA - ORSARA AV

**CONSORZIO:** SOCI: webuild Italia, PIZZAROTTI

**PROGETTAZIONE:** MANDATARIA: ROCK SOL, MANDANTE: NET, OPINI, GPF, ELAPYFFER-PRE

**PROGETTO ESECUTIVO**

**ITINERARIO NAPOLI - BARI**  
**RADDOPPIO TRATTA APICE - ORSARA**  
**IL LOTTO FUNZIONALE HIRPINIA - ORSARA**  
GN07 - NICCHIE  
ELABORATI GENERALI  
GN Meccanizzato  
Planimetria ubicazione nicchie - Tavola 6/7

APPALTATORE: Consorzio HIRPINIA - ORSARA AV Il Direttore Tecnico Ing. P. M. Casarino 30/09/2022	DIRETTORE DELLA PROGETTAZIONE: Il Responsabile progettazione fra le varie specializzazioni disciplinari Ing. G. Casarini	PROGETTISTA: ROCK SOL Ing. G. Casarini
---	---	--

COMMESSA	LOTTO	FASE	ENTE	TIPO DOC.	OPERADISCIPLINA	PROGR.	REV.	SCALA:
I F 3 A	0 2	E	Z Z	P 7	G N 0 7 0 0	0 0 6	C	1:1000

Rev.	Descrizione	Redatto	Data	Verificato	Data	Approvato	Data	Autore/Rev. Data
A	C 00 - Creazione 100g	M. Casarini	09/09/2022	A. Zinbali	09/09/2022	M. Casarini	09/09/2022	Ing. G. Casarini
B	C 04 - A valle del coordinamento	M. Casarini	09/09/2022	A. Zinbali	09/09/2022	M. Casarini	09/09/2022	
C	C 04 - A valle del coordinamento	M. Casarini	09/09/2022	A. Zinbali	09/09/2022	M. Casarini	09/09/2022	

File: IF3A02EZF7GN070006C.dwg n. Elab.: