
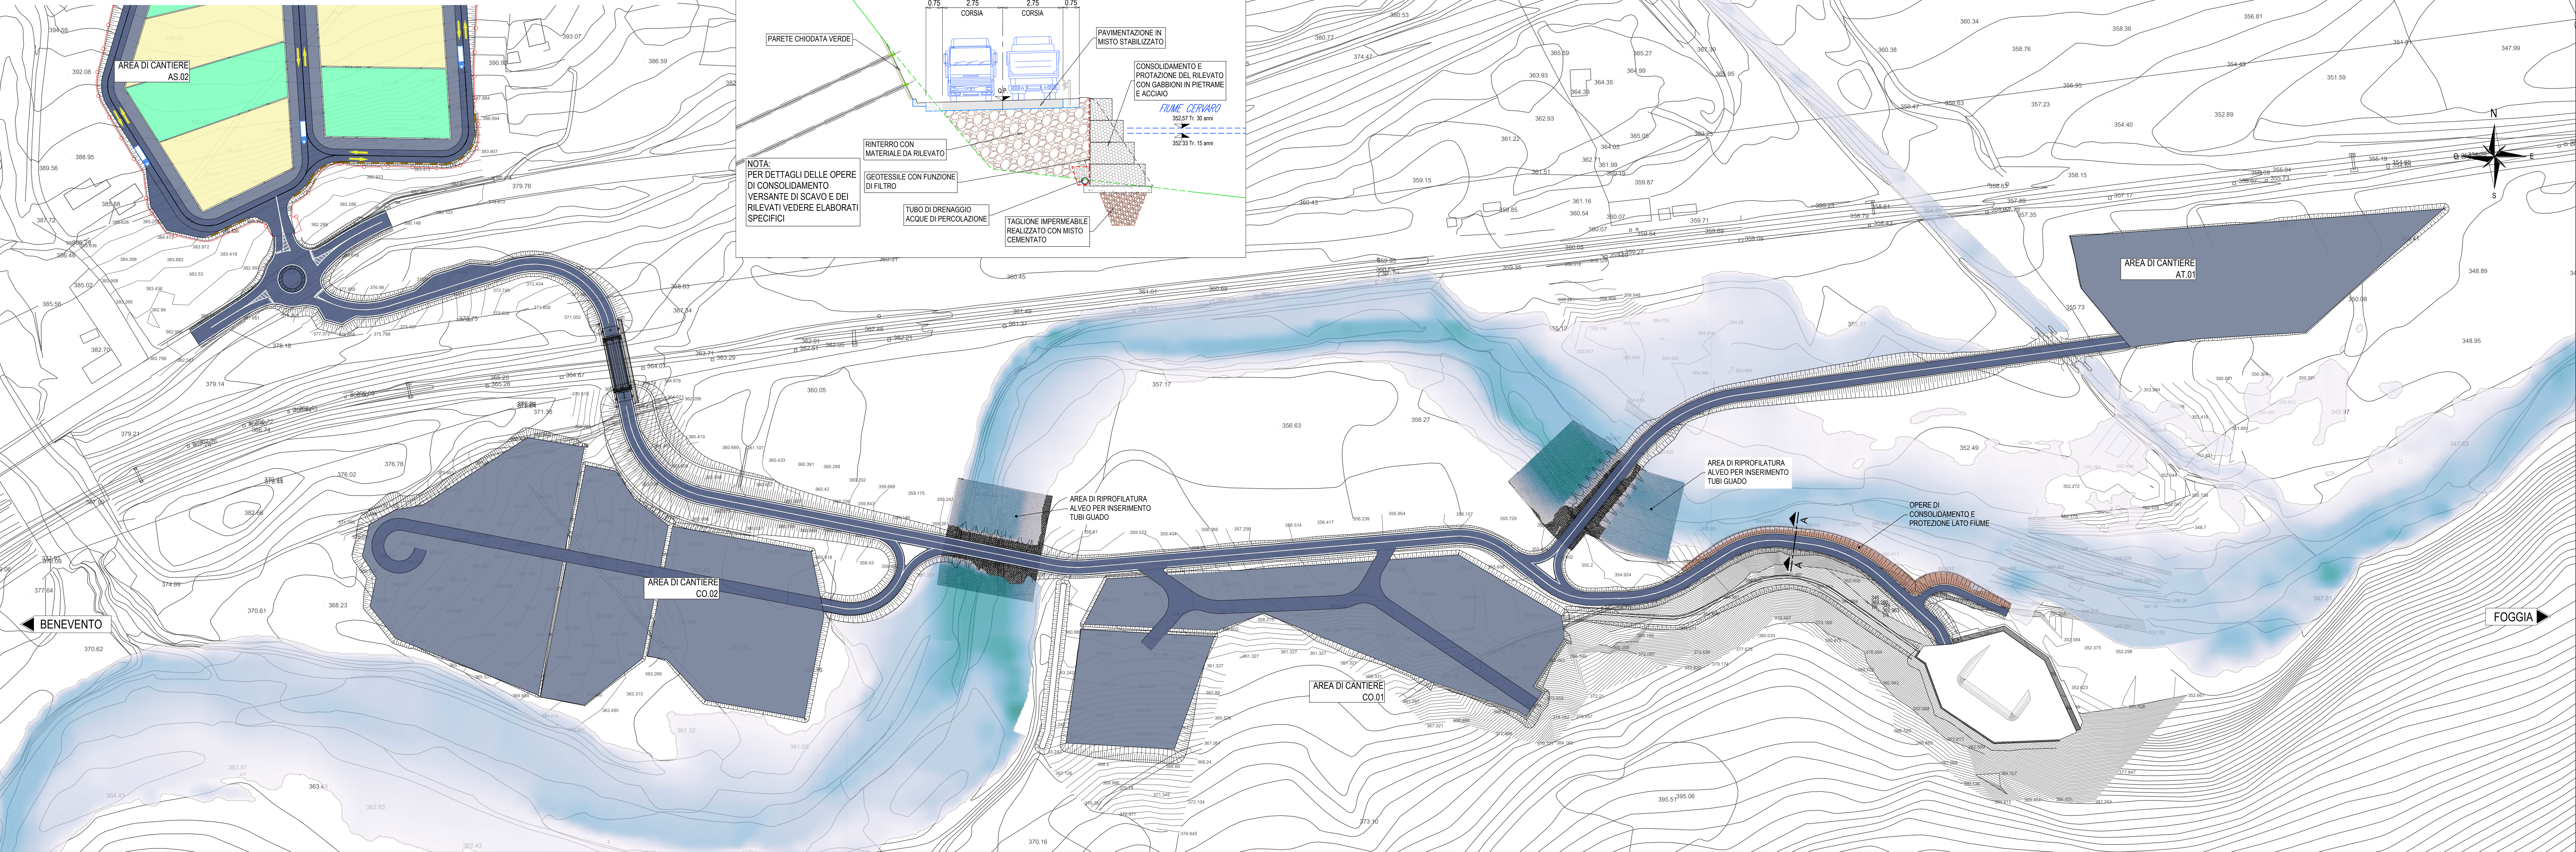


CERVARO - LIVELLI Tr 15 ANNI - CANTIERIZZAZIONE


SEZIONE A-A PISTA DI ACCESSO

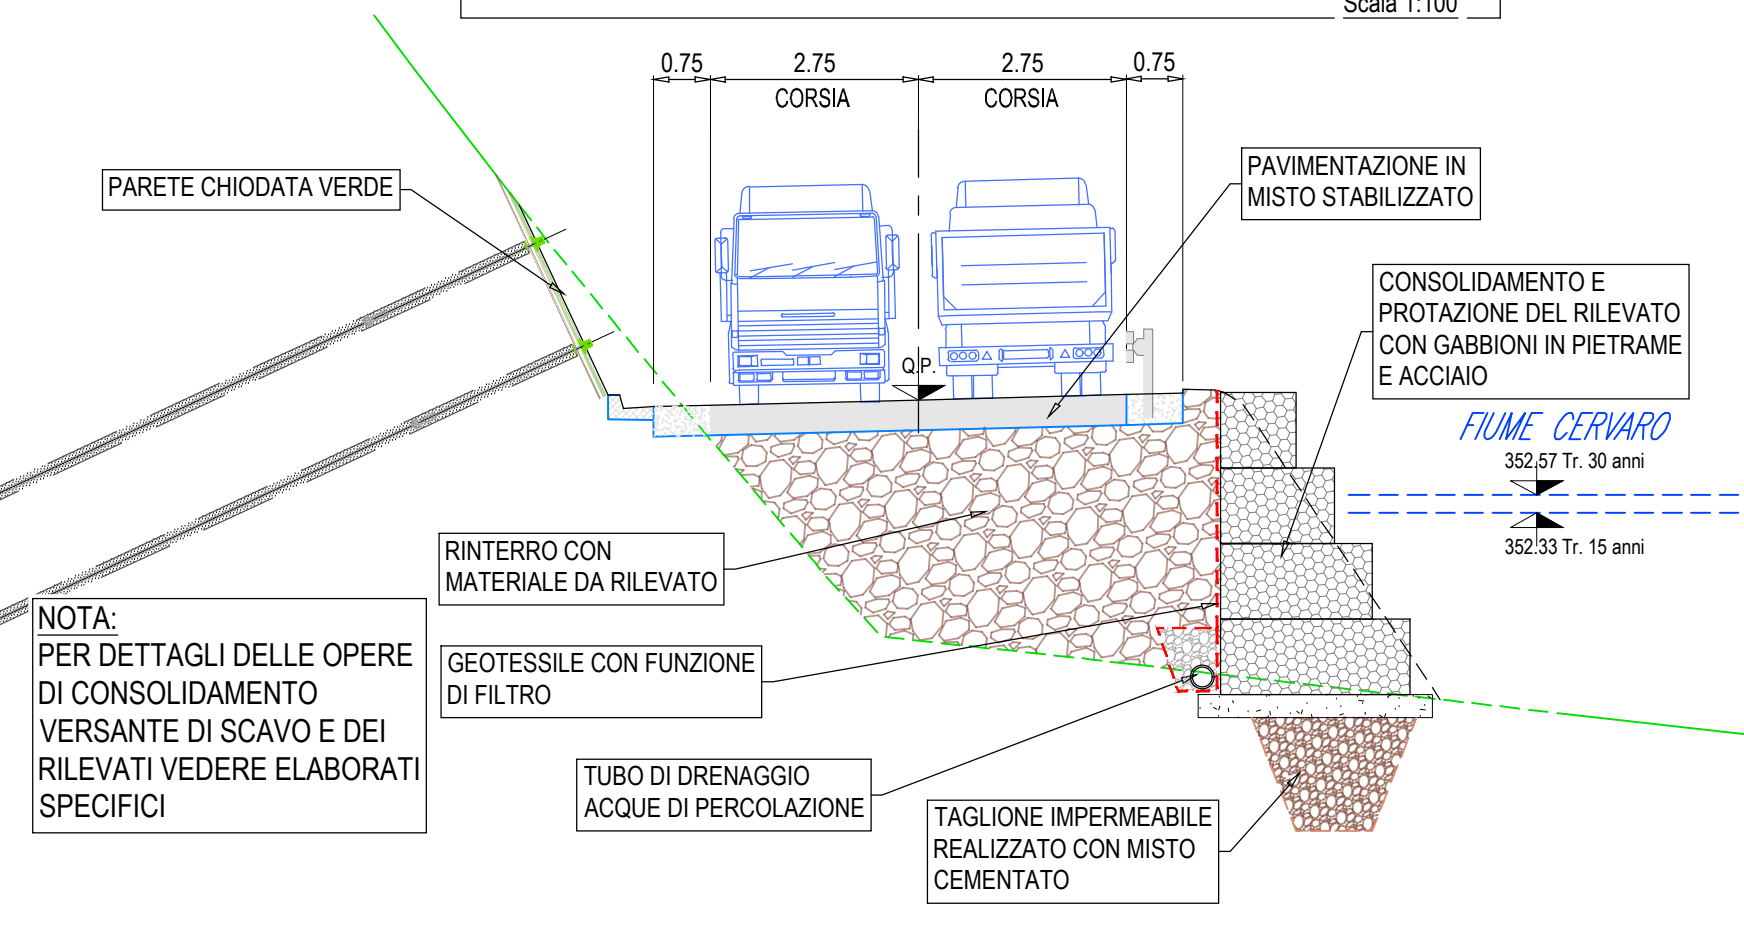


LEGENDA

LIVELLI

- 0.00 m
- 1.38 m
- 2.76 m
- 4.14 m
- 5.51 m

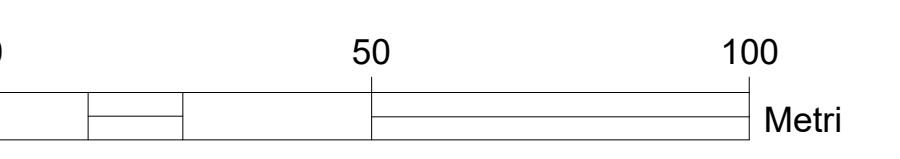

CERVARO - LIVELLI Tr 30 ANNI - CANTIERIZZAZIONE

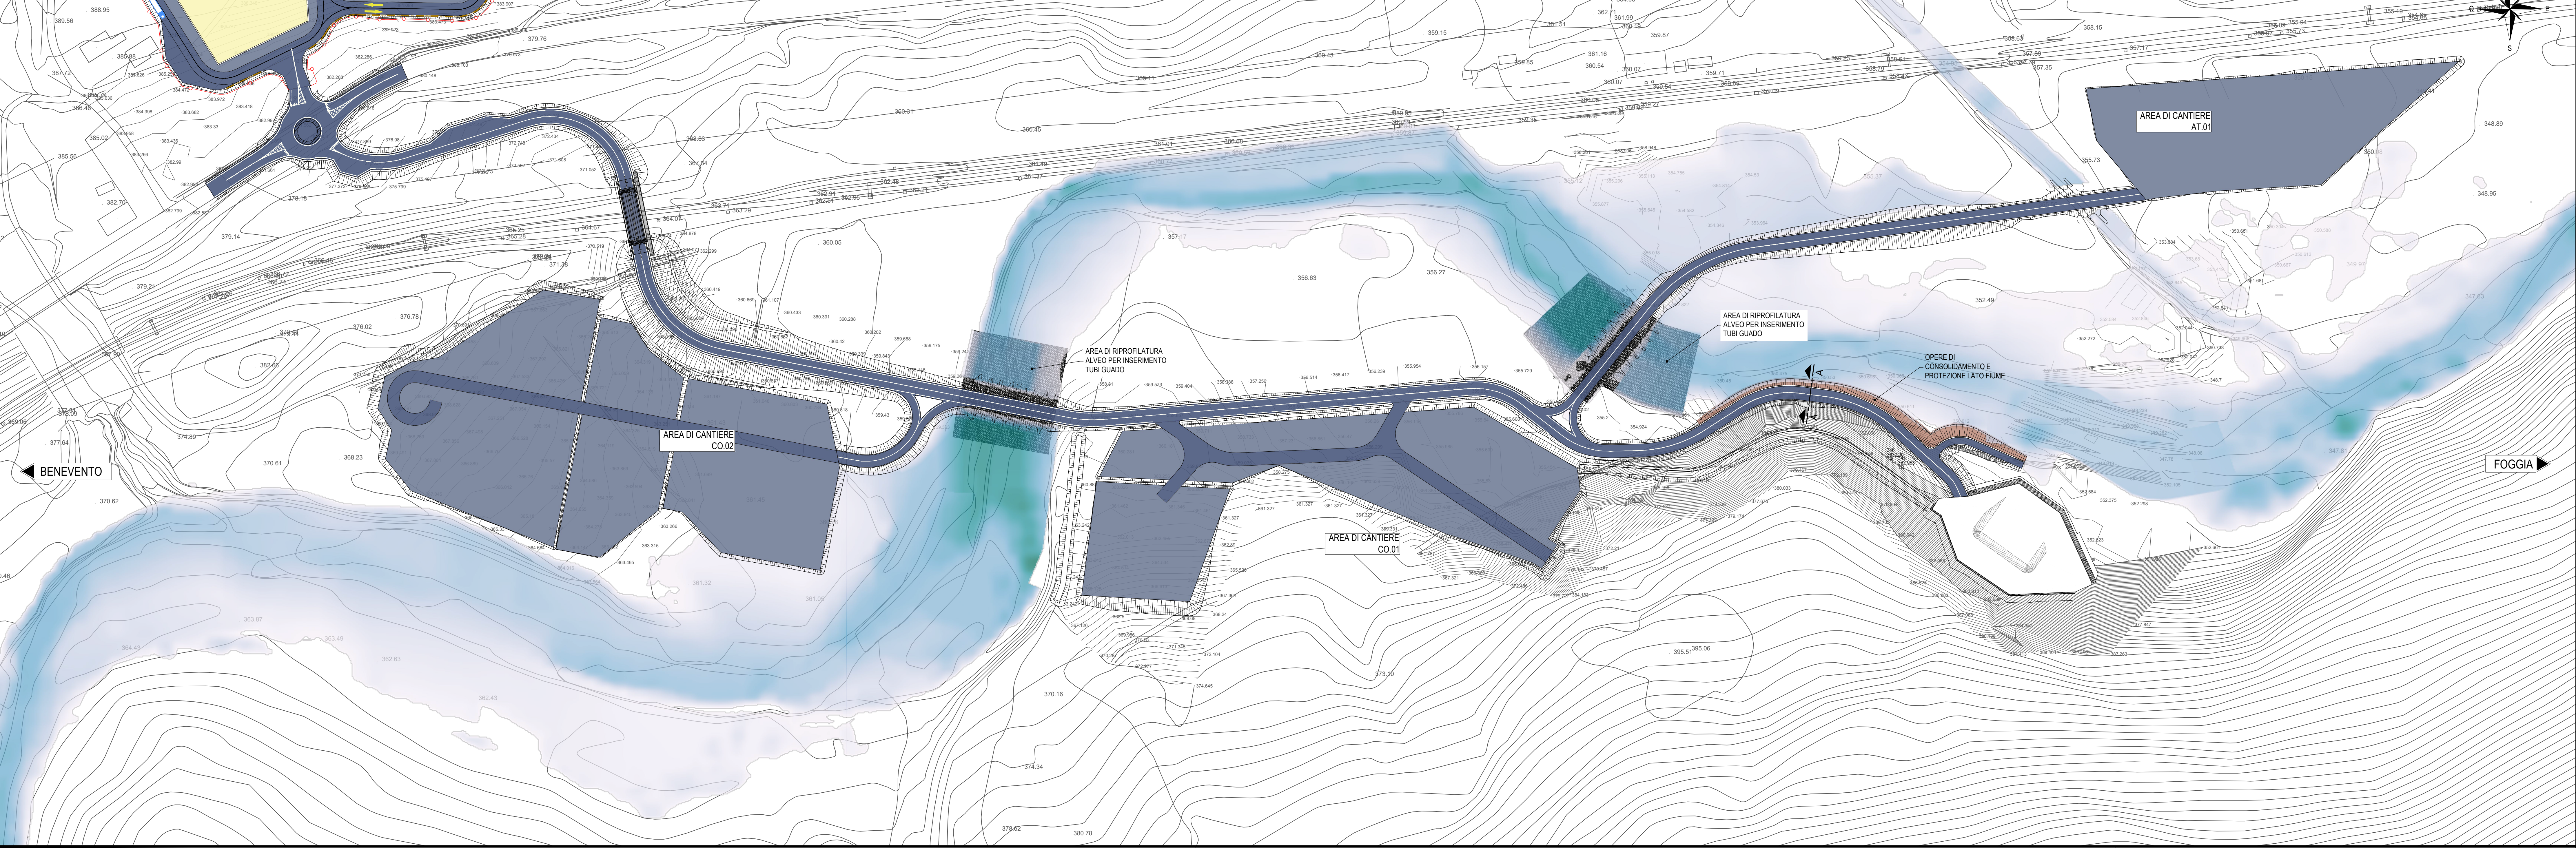

COMMITTENTE: **RFI** INFRASTRUTTURE ITALIANE

DIREZIONE LAVORI: **ITALFERR**

APPALTATORE: **HIRPINA - ORSARA AV**

APPROVATORE: **webuild Italia**

PROGETTAZIONE: **PIZZAROTTI**

MANDATARIA: **ROCK SOUL**

MANDANTI: **NET**, **OPINI**, **GM**, **GP**

PROGETTO ESECUTIVO

ITINERARIO NAPOLI - BARI
RADDOPPIO TRATTA APICE - ORSARA
IL LOTTO FUNZIONALE HIRPINA - ORSARA
IDROLOGIA E IDRAULICA

Planimetria e livelli Tr15-Tr30 fase di cantiere

APPALTATORE: Consorzio HIRPINA - ORSARA AV D. Tocco Ing. P. M. Giannone 09/09/2022	DIRETTORE DELLA PROGETTAZIONE: Il Responsabile progettazione fra le varie specializzazioni ing. G. Cassari	PROGETTISTA: NET Ing. M. Faccoli
--	--	---

COMMESSA	LOTTO	FASE	ENTE	TIPO DOC.	OPERAI/DISCIPLINA	PROGR.	REV.	SCALA:
IF3A	02	E	ZZ	P7	ID0002	04	B	1:1000

Rev.	Descrizione	Redatto	Data	Verificato	Data	Approvato	Data	Autore/Rev. Data
A	C.80 - Creazione 100g	S. Longo	09/09/2022	D. Piovani	09/09/2022	C. Fungo	09/09/2022	Ing. R. Zanon
B	C.18.01 - A valle del consolidamento	M. Argente	09/09/2022	D. Piovani	09/09/2022	C. Fungo	09/09/2022	

File: IF3A02EZZP7ID0002044B.dwg n. Elab.: