

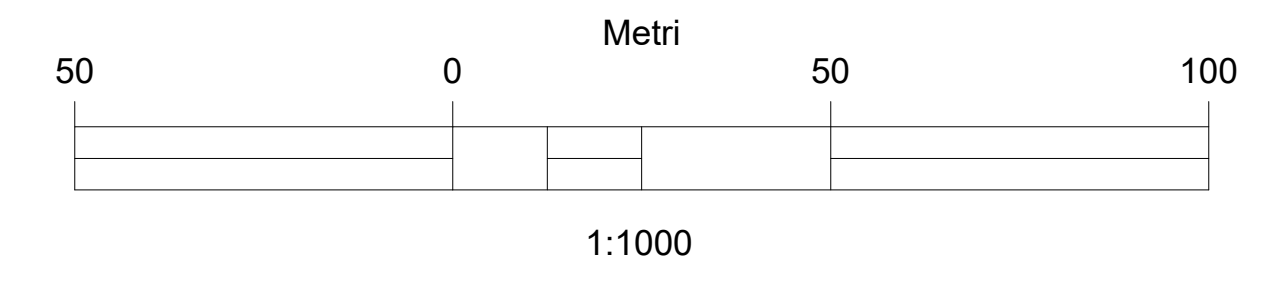
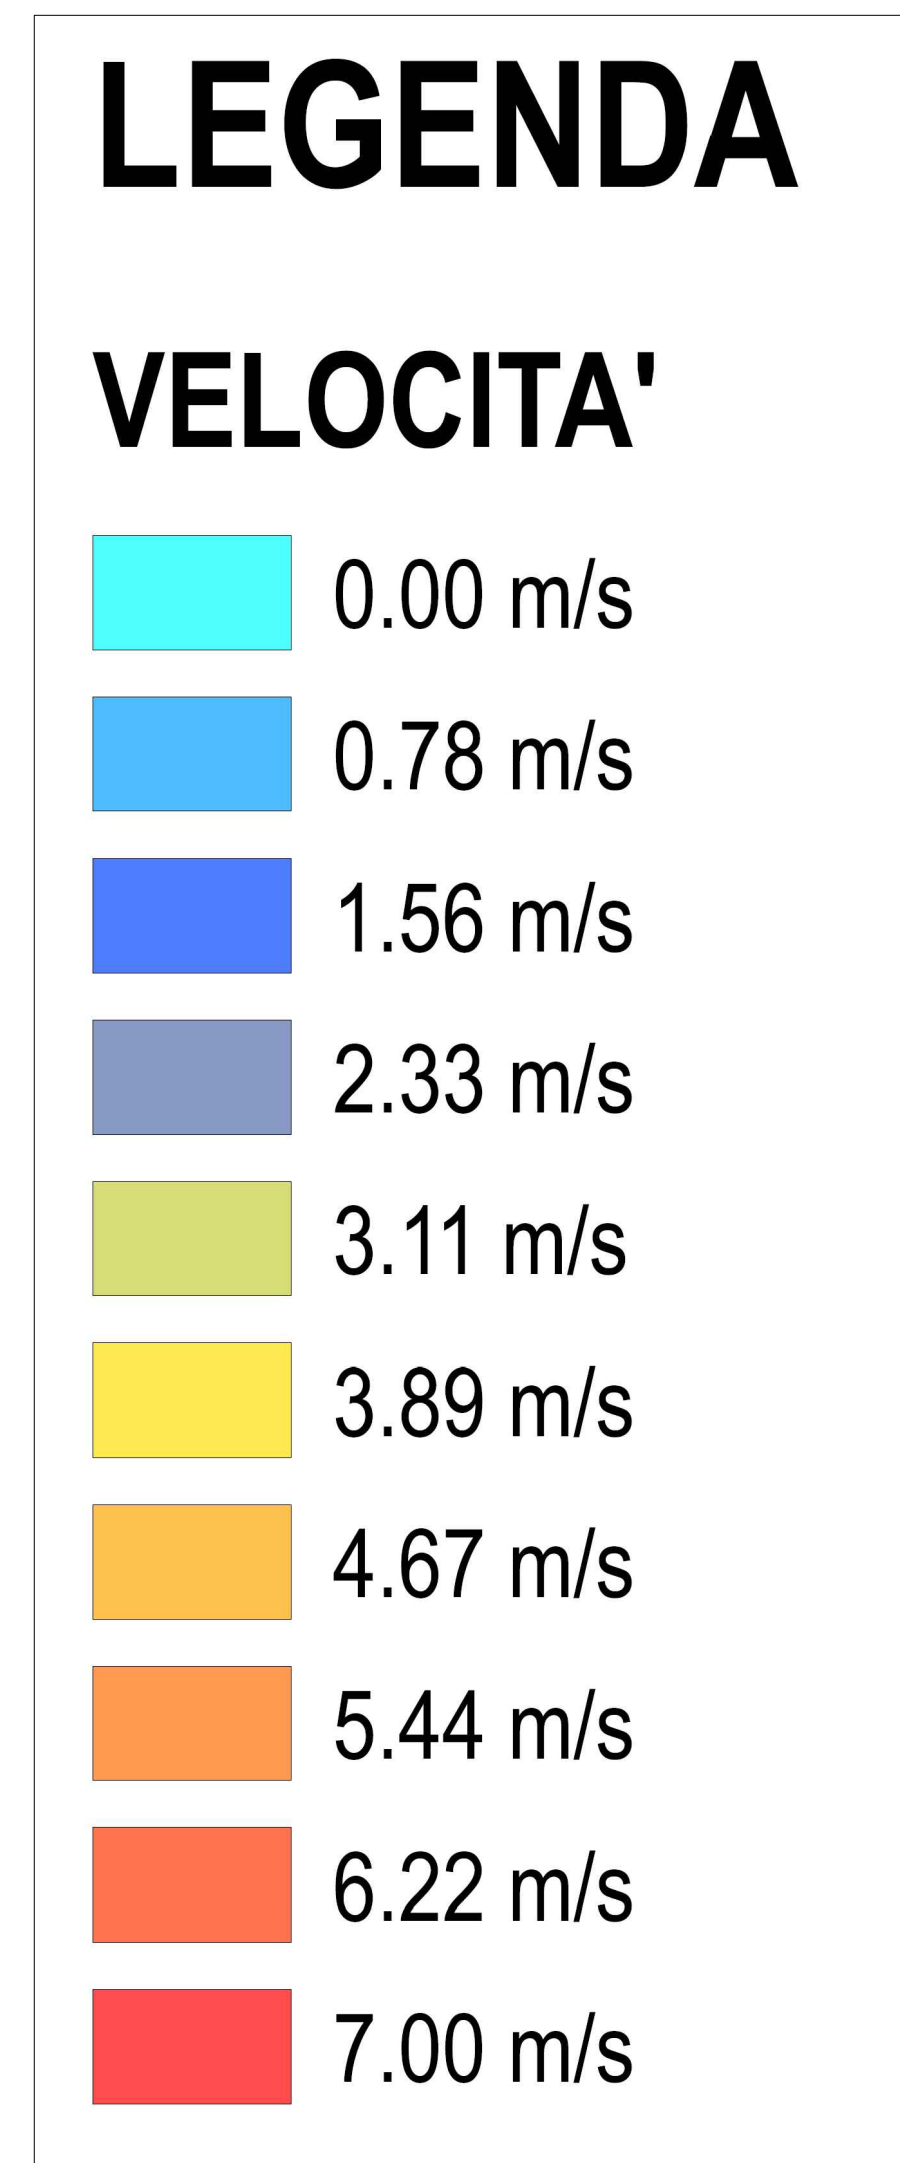


**CERVARO - VELOCITA' Tr 30 ANNI - ANTE OPERAM**

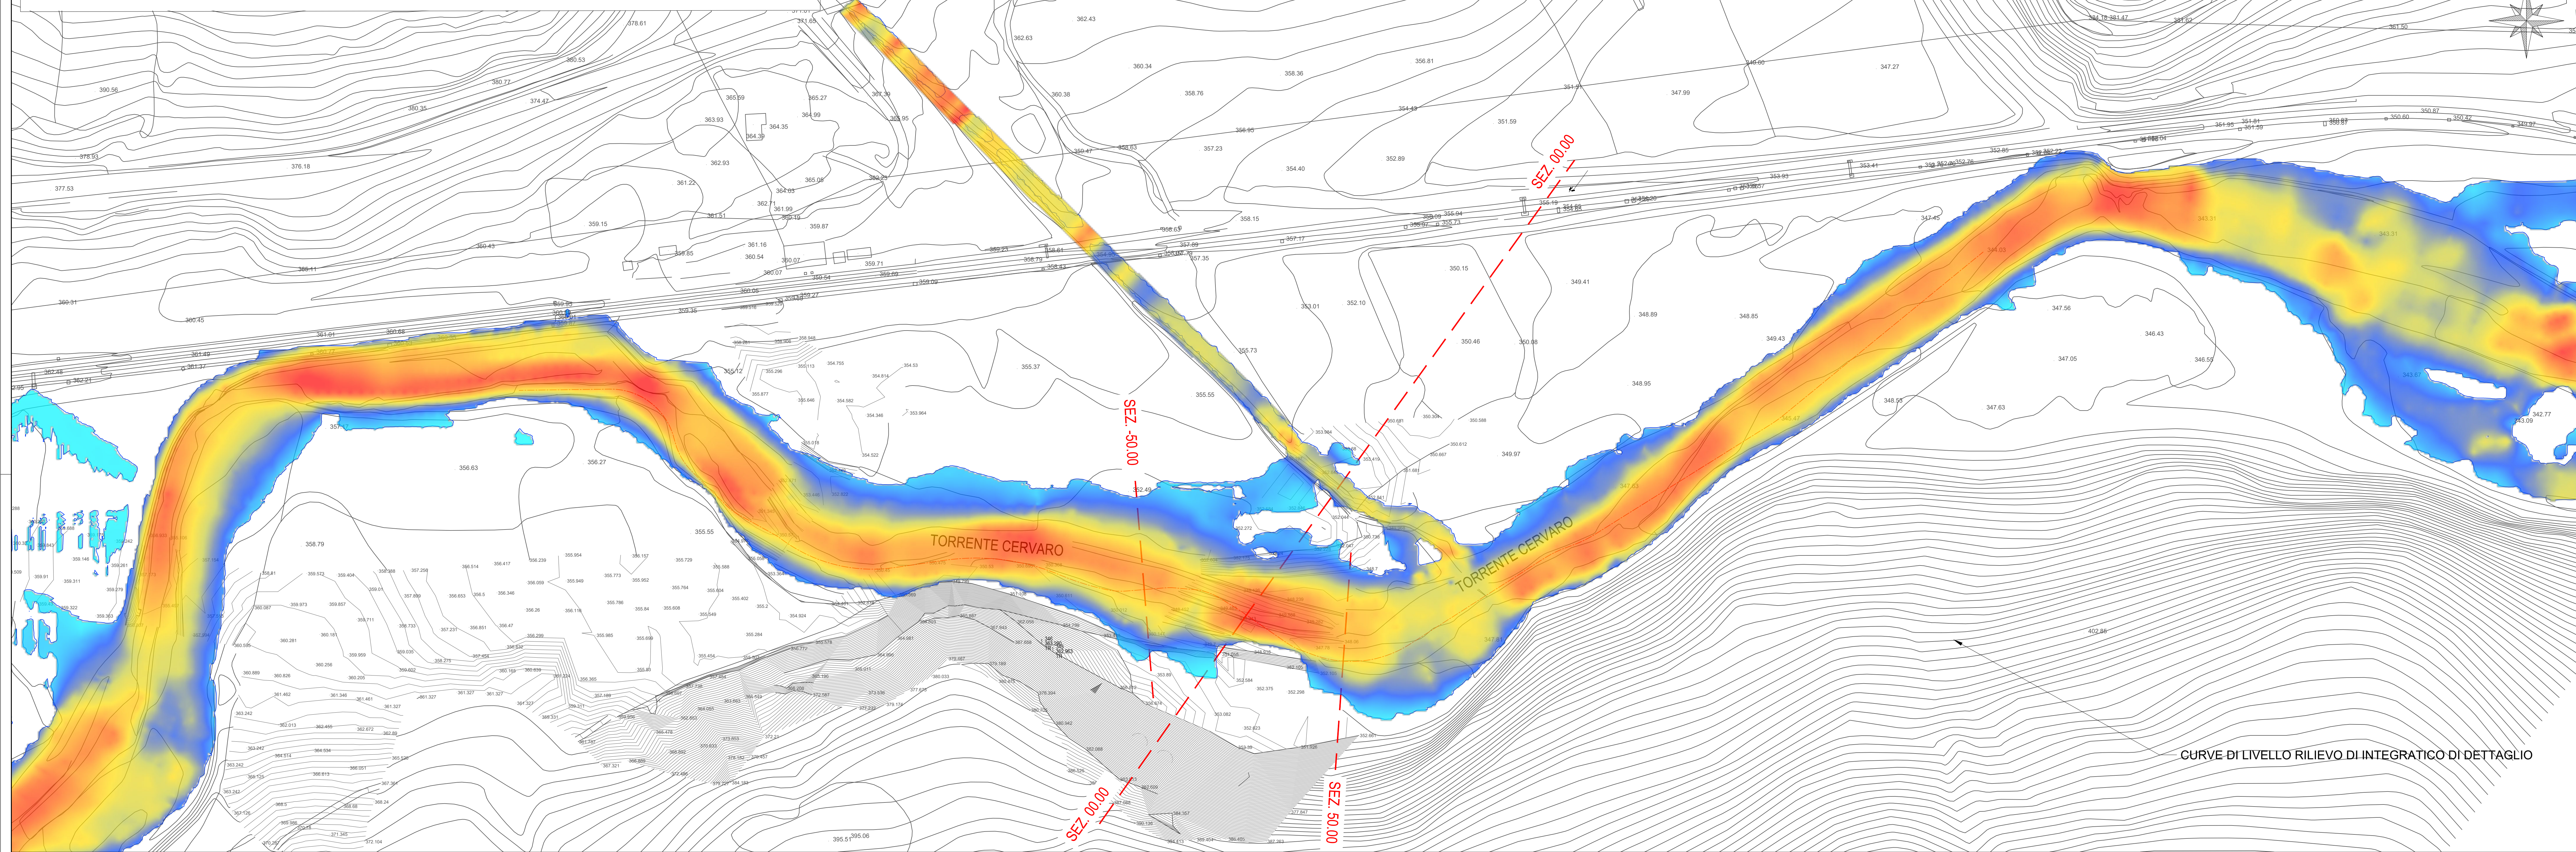

CURVE DI LIVELLO RILIEVO DI INTEGRATICO DI DETTAGLIO

**CERVARO - VELOCITA' Tr 30 ANNI - POST OPERAM**

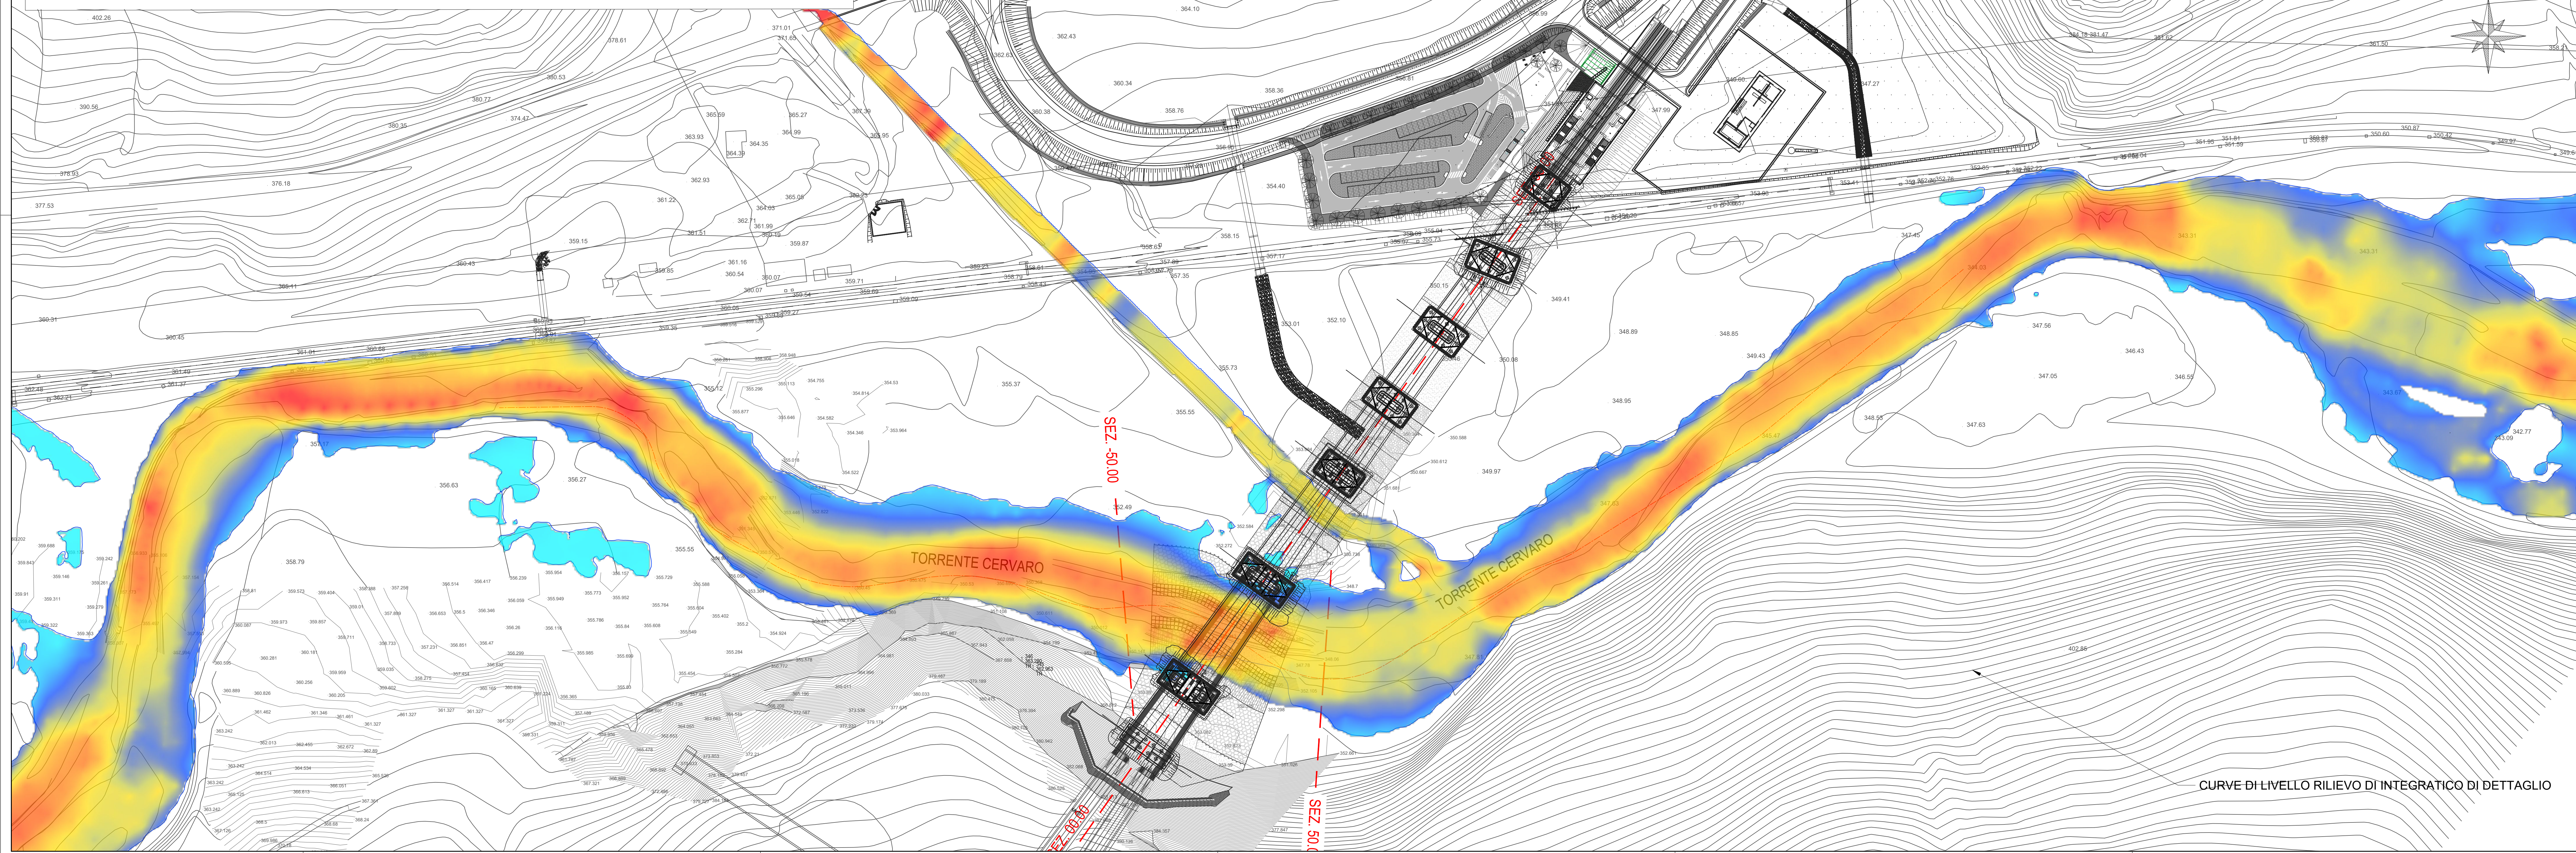

COMMITTENTE: **RFI**  
**RETE FERROVIARIA ITALIANA**  
 GRUPPO FERROVIE DELLO STATO ITALIANE

DIREZIONE LAVORI: **ITALFERR**  
 GRUPPO FERROVIE DELLO STATO ITALIANE

APPALTATORE: **webuild Italia** SOCI: **PIZZAROTTI**

HIRPINIA - ORSARA AV

PROGETTAZIONE: **ROCKSOUL** MANDANTE: **NET**, **OPINI**, **GP**, **ELABITTEC-PER**

**PROGETTO ESECUTIVO**

**ITINERARIO NAPOLI - BARI**  
**RADDOPPIO TRATTA APICE - ORSARA**  
**IL LOTTO FUNZIONALE HIRPINIA - ORSARA**  
**IDROLOGIA E IDRAULICA**

Planimetria velocità Tr 30 ante-operam e post-operam - VI01

|  |   |                            |            |               |                  |             |            |                  |
|--|---|----------------------------|------------|---------------|------------------|-------------|------------|------------------|
| APPALTATORE:<br>Consorzio HIRPINIA - ORSARA AV<br>4 Disigne Tecnico<br>Ing. P. M. Casareto<br>06/06/2022 | DIRETTORE DELLA PROGETTAZIONE:<br>Il Responsabile Integrazione fra le varie<br>proiezioni specialistiche<br>Ing. G. Cassari | PROGETTISTA:<br><b>NET</b> |            |               |                  |             |            |                  |
| COMMESSA   | LOTTO   | FASE                       | ENTE       | TIPO DOC.     | OPERA/DISCIPLINA | PROGR.      | REV.       | SCALA:           |
| IF3A   | 02  | E                          | ZZ         | P7            | ID0002           | 045         | B          | 1:1000           |
| Rev.   | Descrizione   | Fascio                     | Data       | Verificato    | Data             | Approvato   | Data       | Autore/Rev. Data |
| A  | C 00.00 - Emissione V00p  | S. Longhi                  | 06/06/2022 | D. Pizzarotti | 06/06/2022       | C. Ferrigno | 06/06/2022 | Ing. R. Zanon    |
| B  | C 00.01 - A valle del raddoppio   | M. Argente                 | 06/06/2022 | D. Pizzarotti | 06/06/2022       | C. Ferrigno | 06/06/2022 |                  |

File: IF3A02EZZP7ID0002045B.dwg n. Elab.: \_\_\_\_\_

CURVE DI LIVELLO RILIEVO DI INTEGRATICO DI DETTAGLIO