

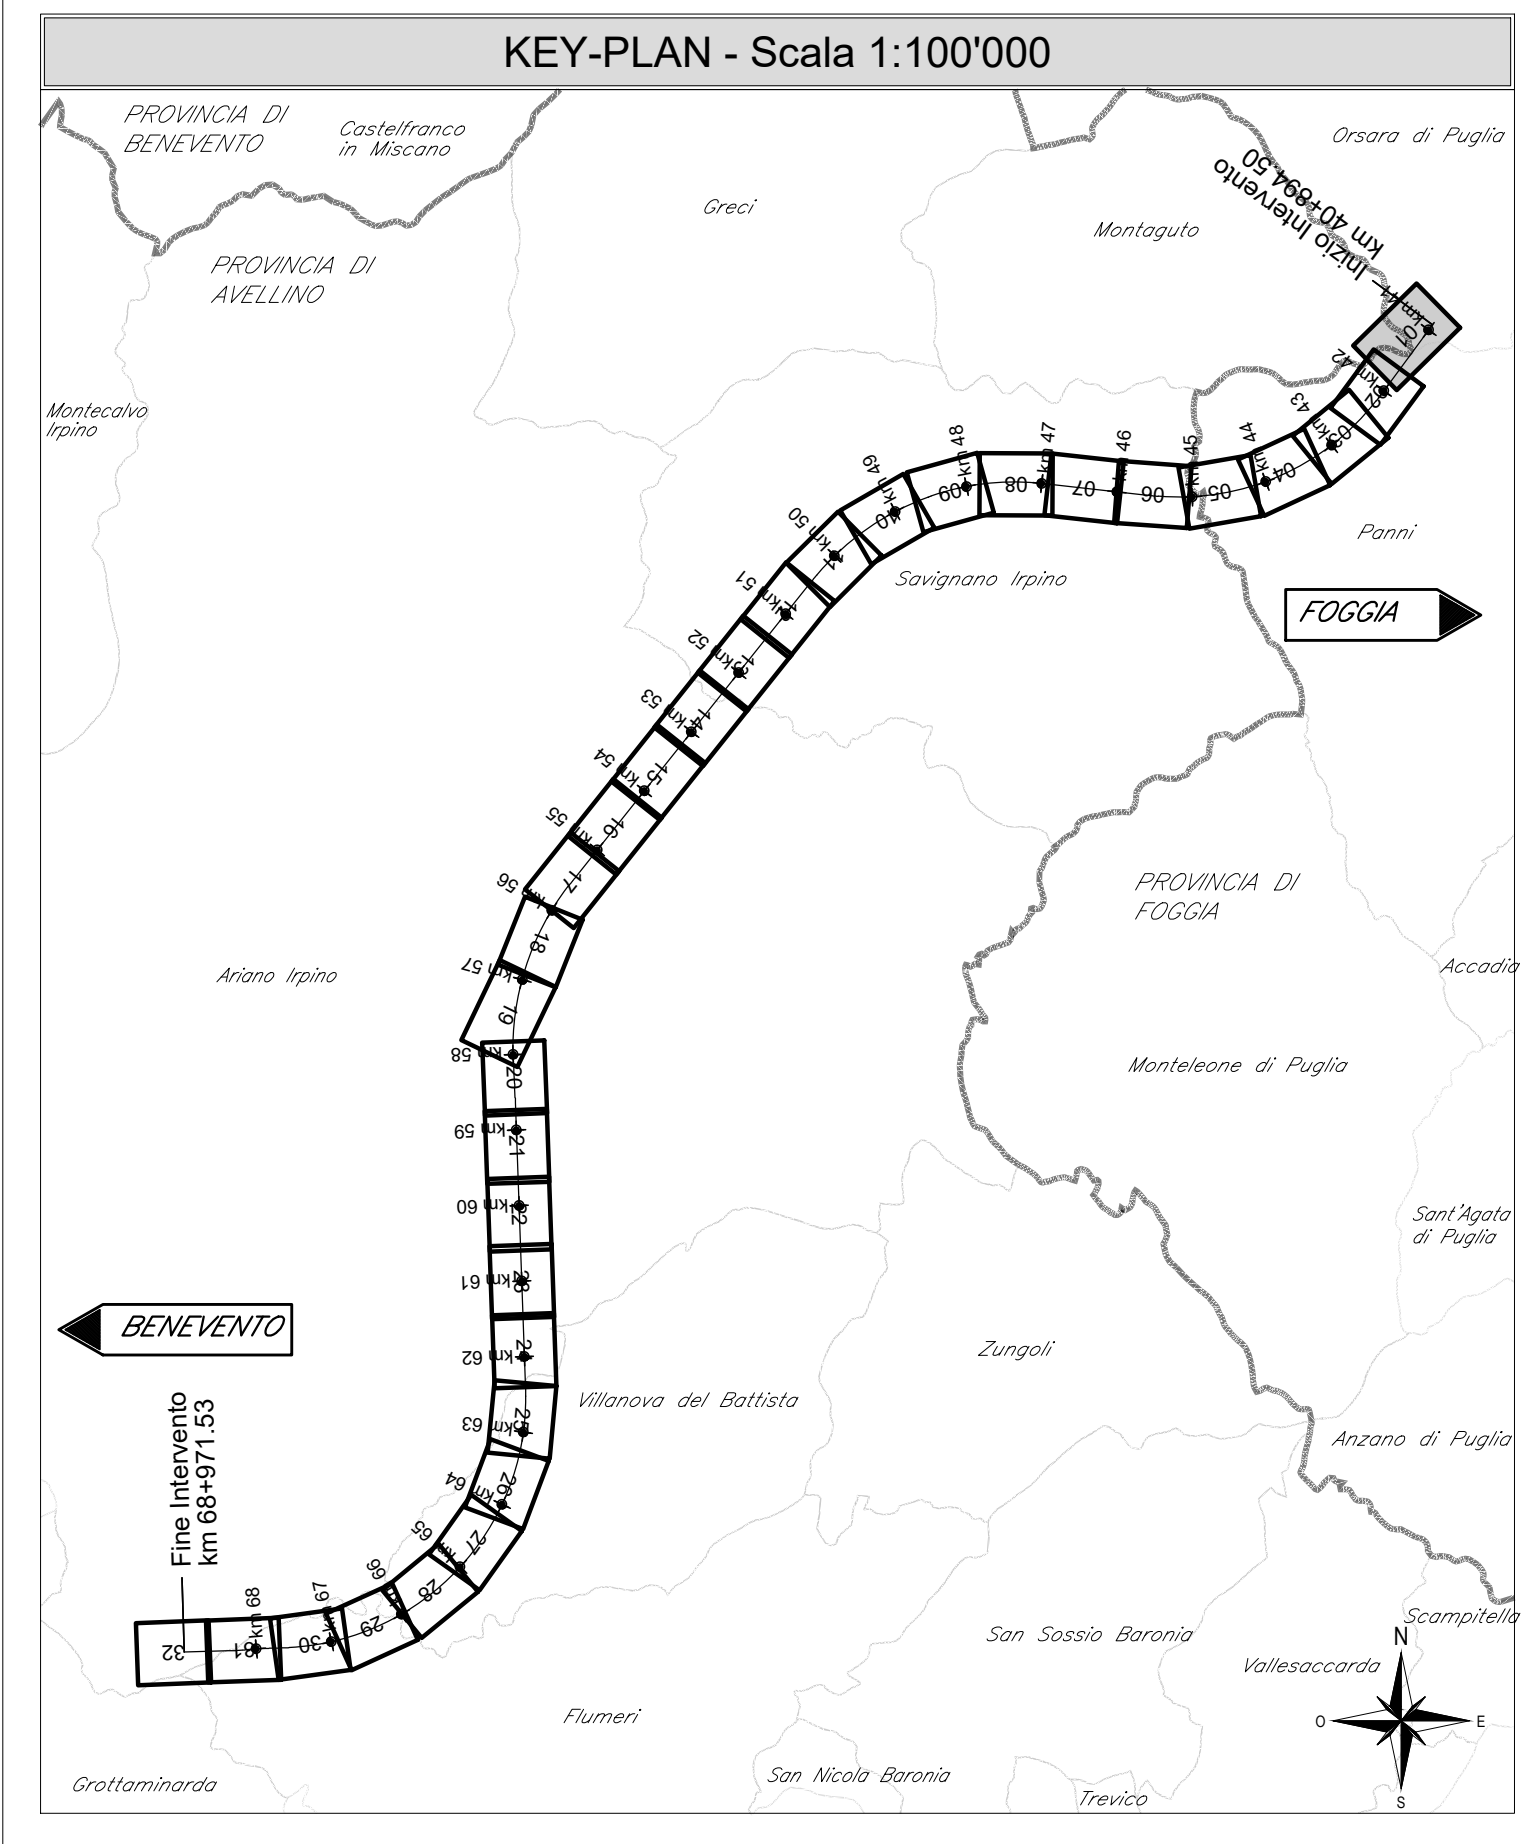


MACROFASE 3
 - La tratta Bovino-Hirpinia è in esercizio
 - Demolizione parziale provvisoria
 - Realizzazione del parcheggio della stazione di Orsara e finiture di stazione.
 - Attivazione della stazione di Orsara per il servizio viaggiatori.

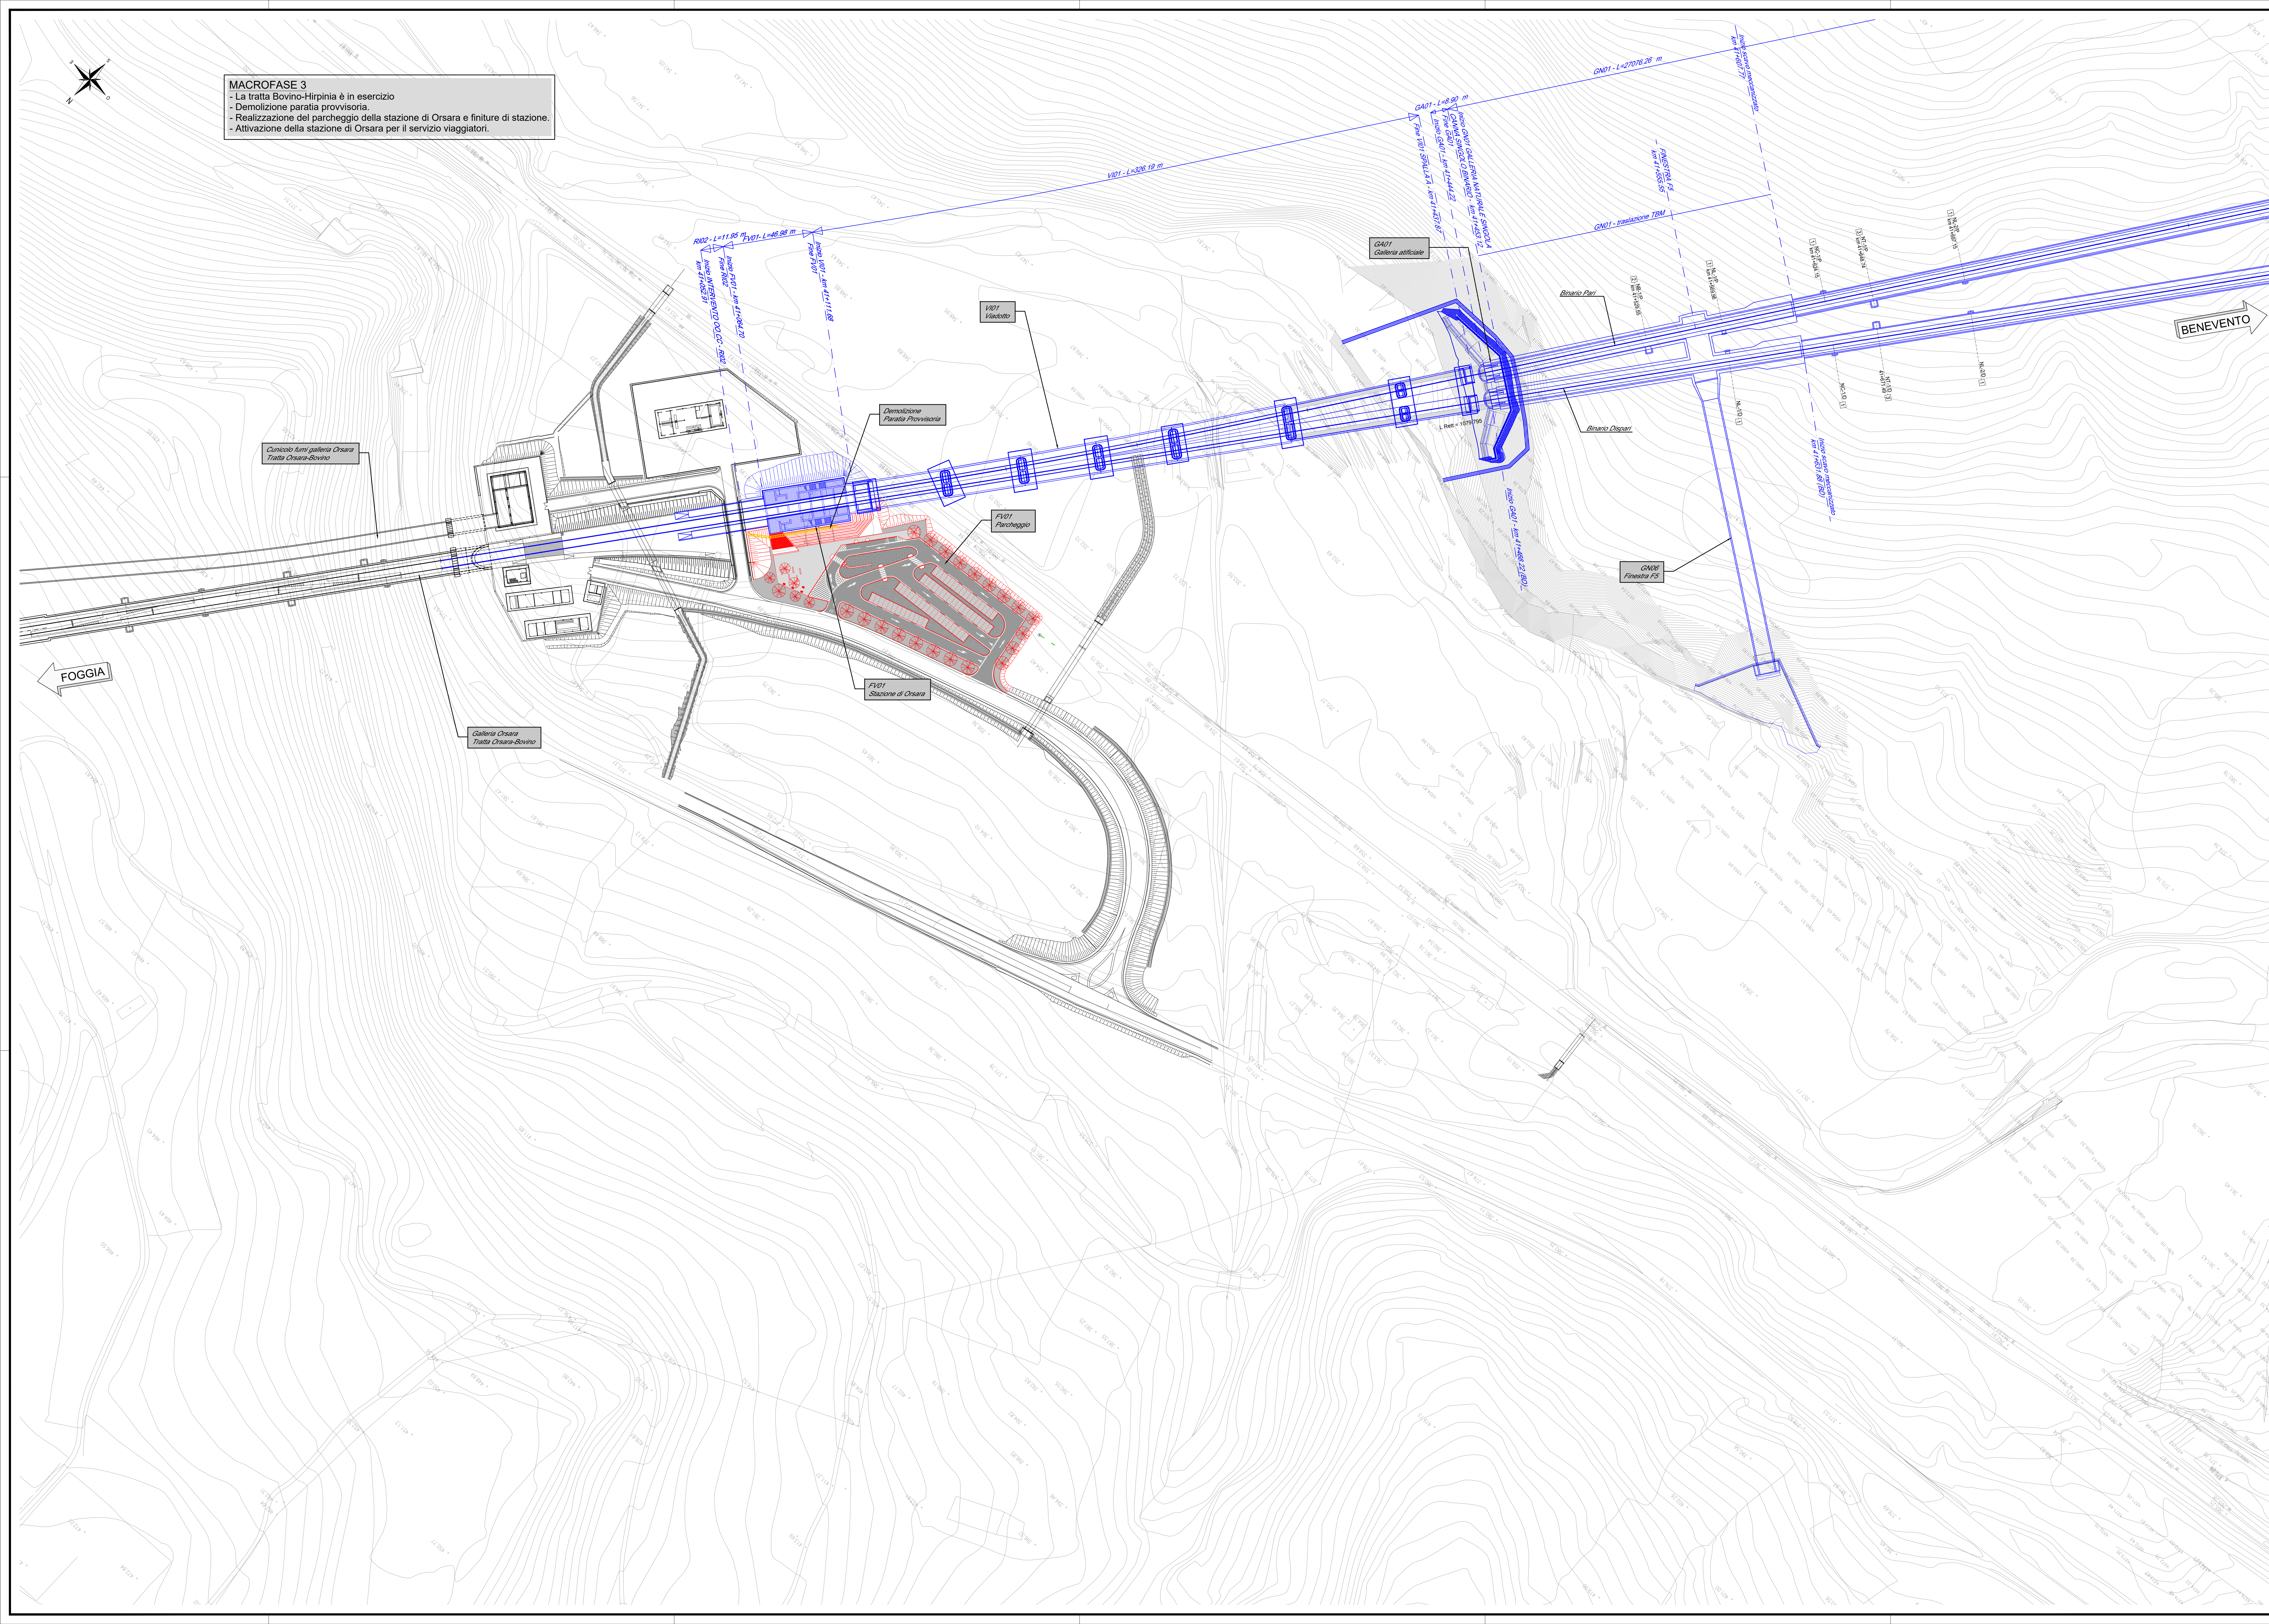

LEGENDA

- IN COSTRUZIONE
- IN COSTRUZIONE PROVVISORIO
- COSTRUITO NELLE FASI PRECEDENTI PROVVISORIO
- COSTRUITO NELLE FASI PRECEDENTI
- IN DEMOLIZIONE
- COSTRUITO NELLA TRATTA PRECEDENTE ORSARA - BOVINO

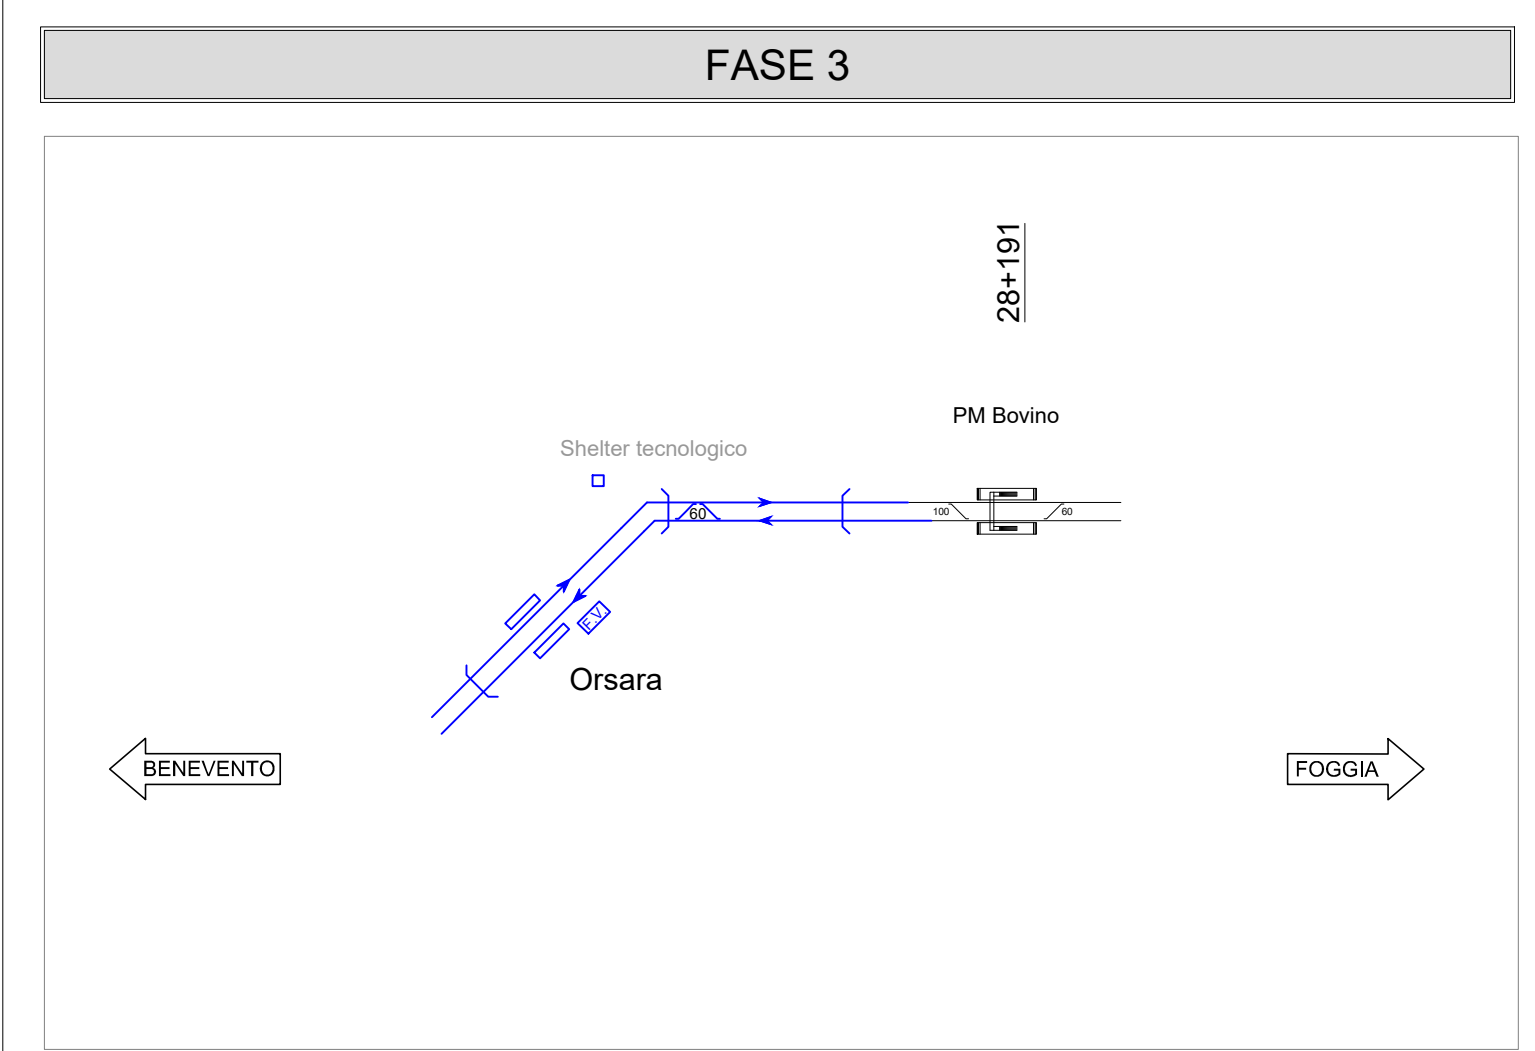

COMMITTENTE: **RAI**
 GRUPPO FERROVIARIO ITALIANO

DIREZIONE LAVORI: **ITALFERR**
 GRUPPO FERROVIE DELLO STATO ITALIANE

APPALTATORE: **webuild Italia** **PIZZAROTTI**

PROGETTAZIONE: **ROCK SOUL** **NET** **OPINI** **M** **GPF** **BLUPPES**

PROGETTO ESECUTIVO
ITINERARIO NAPOLI - BARI
RADDOPPIO TRATTA APICE - ORSARA
II LOTTO FUNZIONALE HIRPINIA - ORSARA
TRACCIATO FERROVIARIO
STAZIONE ORSARA

Planimetria delle fasi di dismissione del raccordo provvisorio - Tav. 2 di 3

APPALTATORE: Consorzio HIRPINIA - ORSARA AV Ing. P. M. Casarino 08/05/2022	DIRETTORE DELLA PROGETTAZIONE: Il Responsabile integrazione fra le varie specializzazioni tecniche Ing. G. Casari	PROGETTISTA: NET Ing. S. Eandi
--	---	--

COMMESSA	LOTTO	FASE	ENTE	TIPO DOC.	OPERADISCIPLINA	PROGR.	REV.	SCALA:
I F 3 A	0 2	E	Z Z	P 7	I F 0 2 0 0	0 0 3	B	1:1000

Rev.	Descrizione	Redatto	Verificato	Data	Approvato	Data	Autorizzato Data
A	C 01.01 - Creazione 10kg	M. Lombardi	N. Zatta	08/05/2022	T. Fucini	08/05/2022	Ing. S. Eandi
B	C 01.01 - A note di accompagnamento	M. Lombardi	N. Zatta	08/05/2022	A. Calmo	08/05/2022	08/05/2022

File: IF3A02E2ZF1F02000038.dwg n. Elab. -