

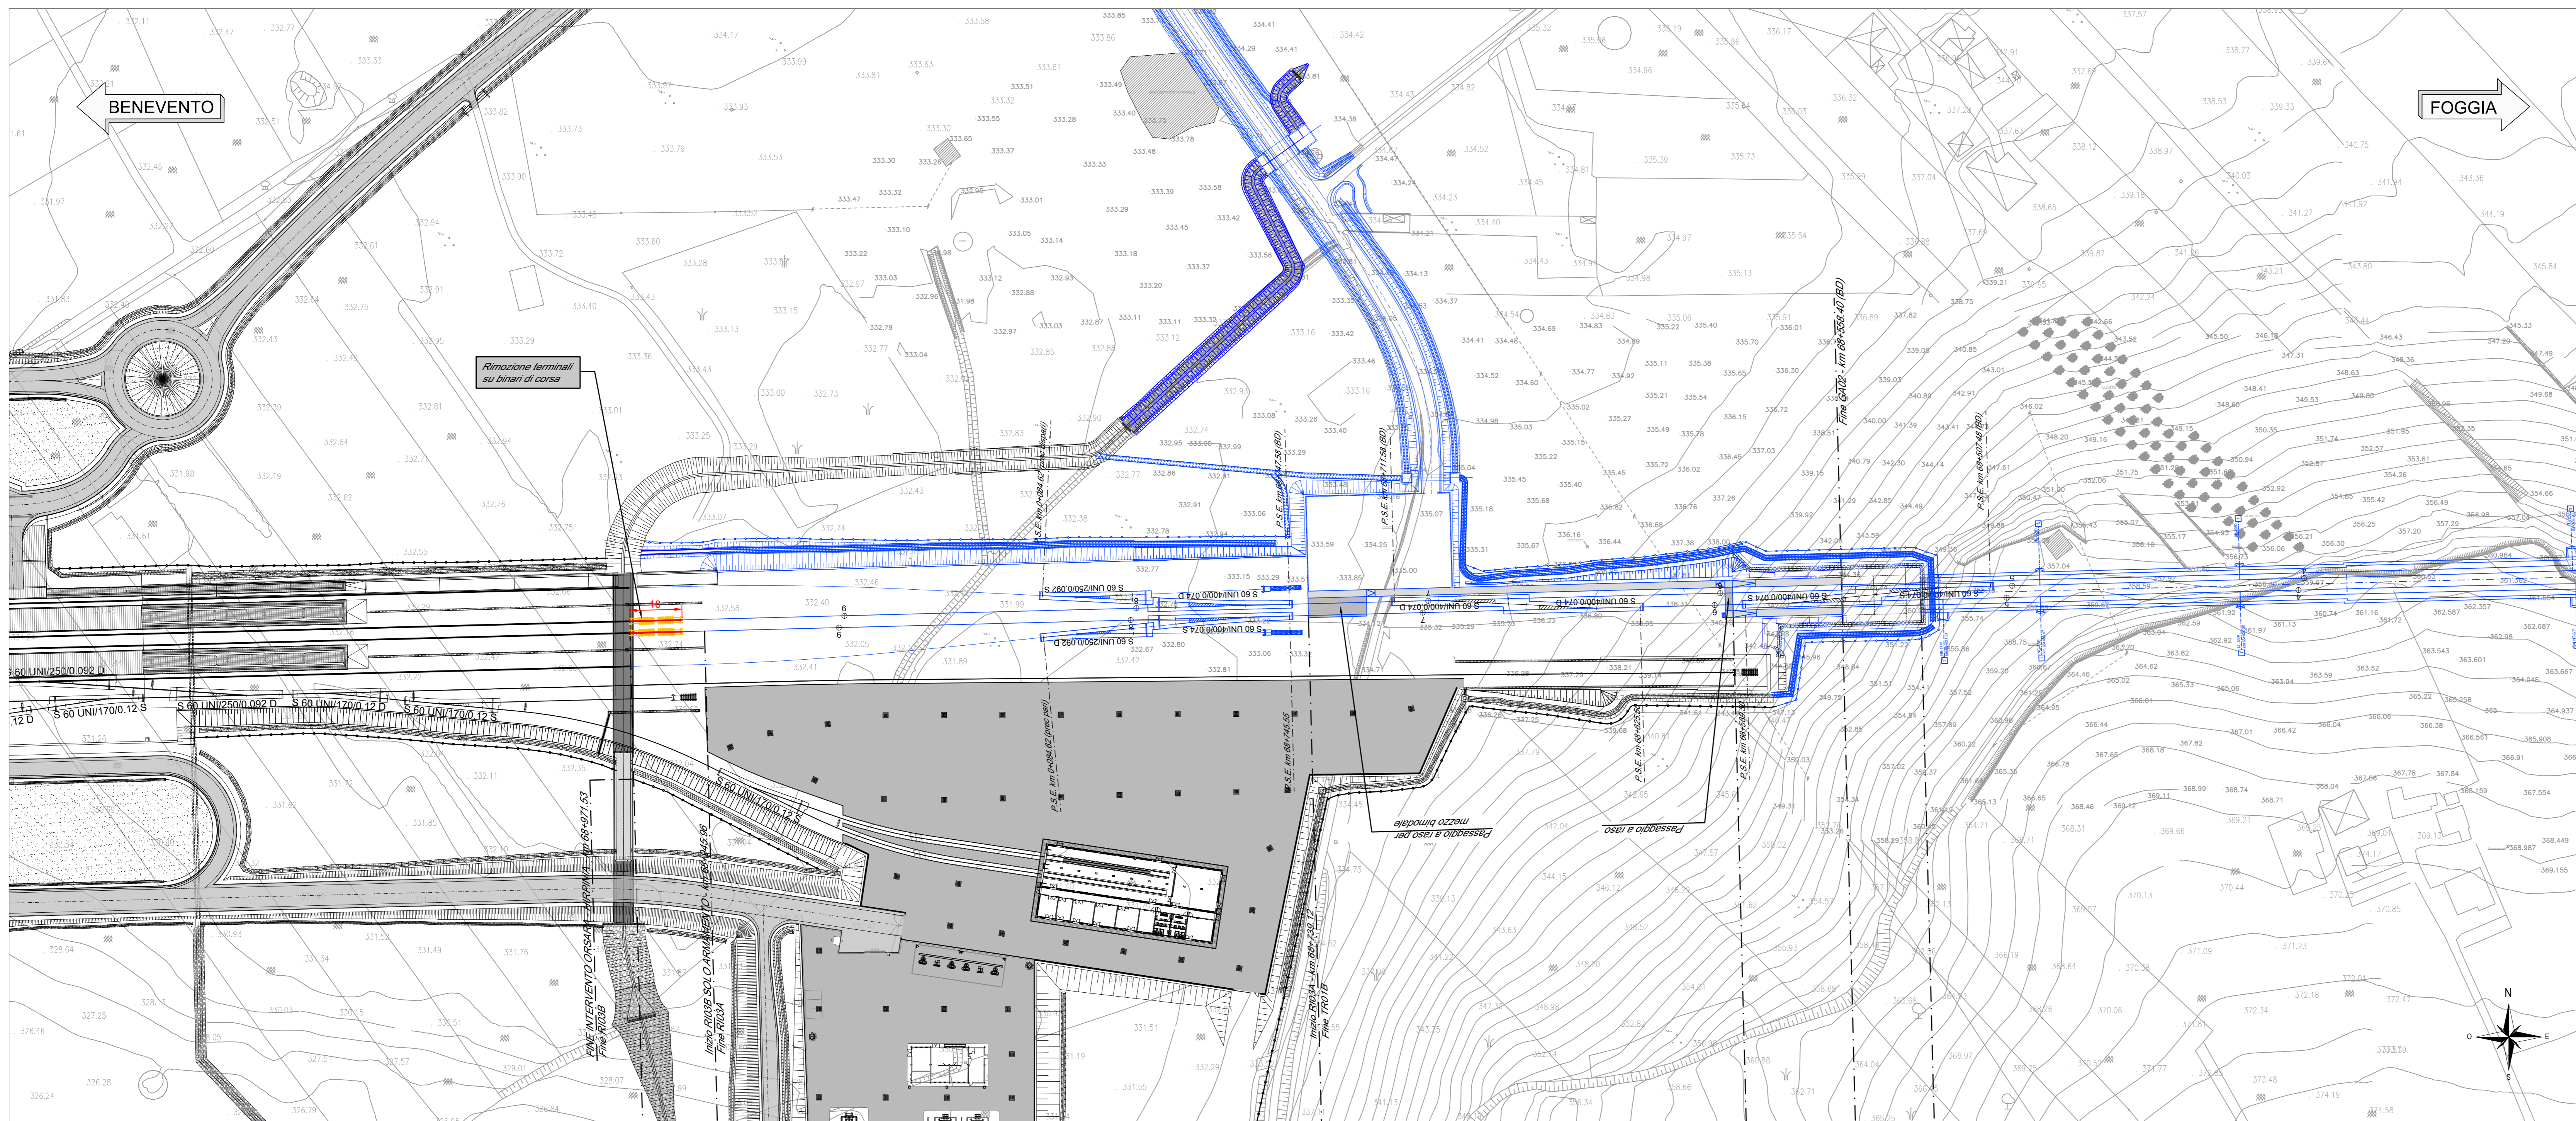
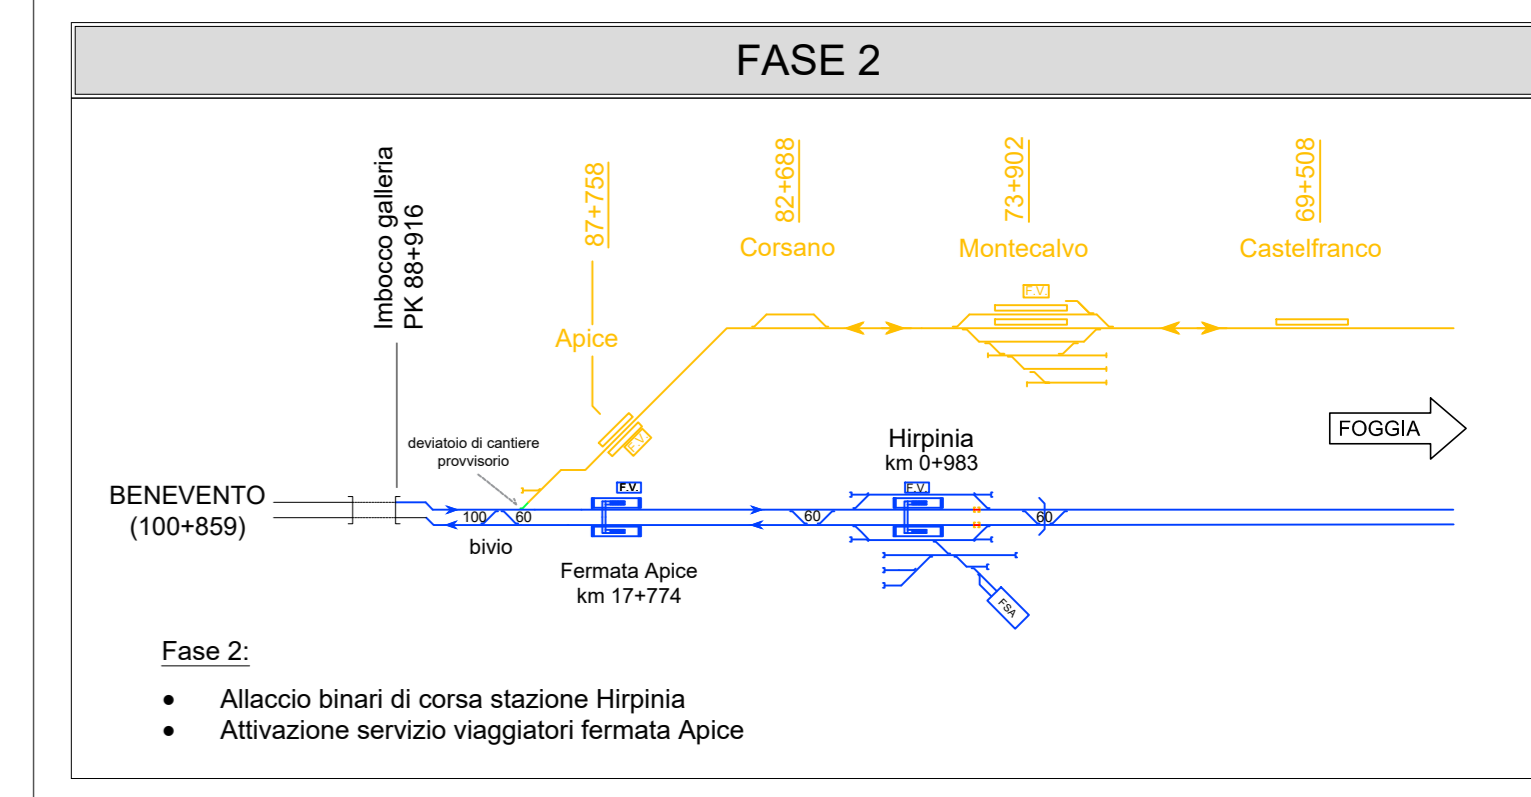


FASE 1

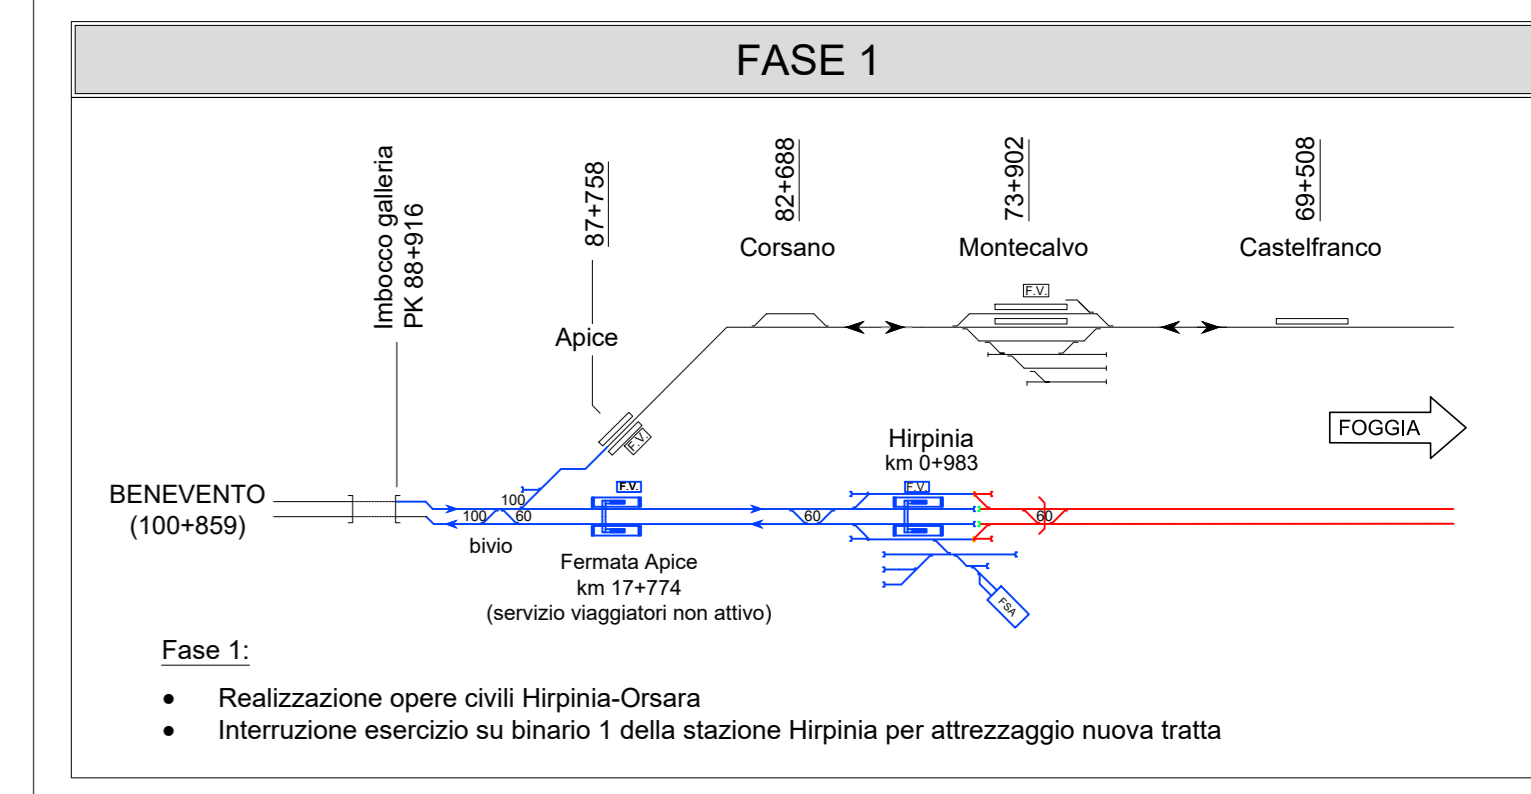

FASE 2

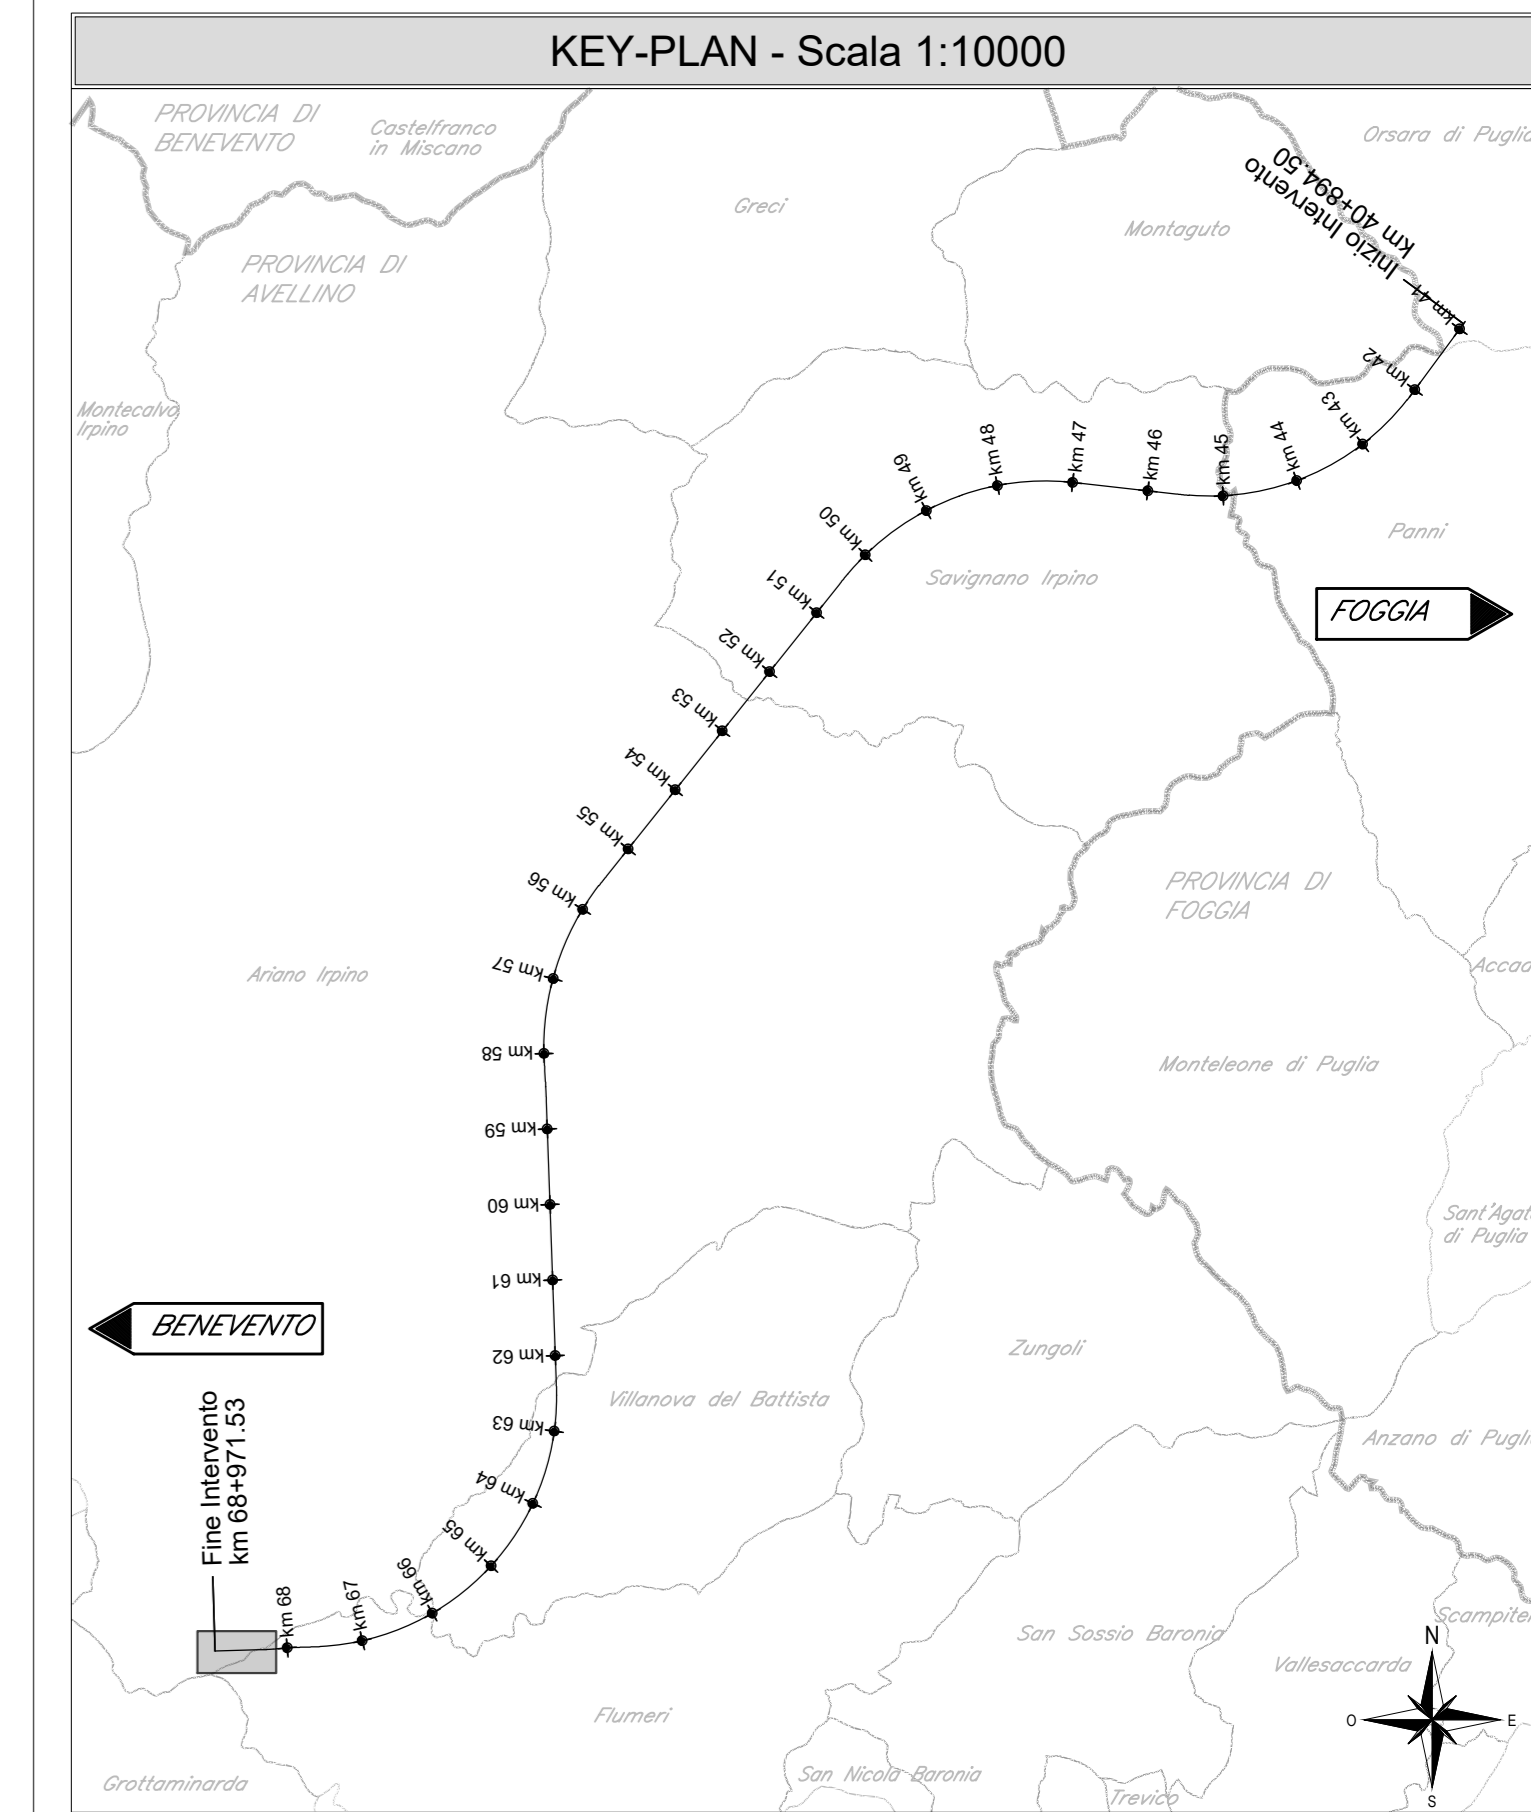

COMMITTEE: **RFI** **GRUPPO FERROVIARIO ITALIANA** **GRUPPO FERROVIE DELLO STATO ITALIANE**

DIREZIONE LAVORI: **ITALFERR** **GRUPPO FERROVIE DELLO STATO ITALIANE**

APPALTAZIONE: **CONSORZIO** **HIRPINIA - ORSARA AV** **webuild Italia** **PIZZAROTTI**

PROGETTAZIONE: **MANDATARI** **ROCKSOIL** **NET** **OPINI** **GFP**

PROGETTO ESECUTIVO

ITINERARIO NAPOLI - BARI
RADDOPPIO TRATTA APICE - ORSARA
IL LOTTO FUNZIONALE HIRPINIA - ORSARA
TRACCIATO FERROVIARIO
STAZIONE HIRPINIA

PRG Stazione Hirpinia - Fasi esecutive di esercizio

APPALTAZIONE	DIRETTORI DELLA PROGETTAZIONE	PROGETTISTA
Consorzio HIRPINIA - ORSARA AV	Il Responsabile integrazione fra le varie prestazioni specialistiche	NET
Ing. F. M. Giannocchino	Ing. G. Casarà	Ing. S. Esandi

COMMESSA LOTTO FASE ENTE TIPO DOC. OPERA/DISCIPLINA PROGR. REV. SCALA:

I|F|3|A **0|2** **E** **Z|Z** **P|7** **I|F|0|3|0|0** **0|0|2** **A** **1:1000**

Rev.	Descrizione	Redatto	Data	Verificato	Data	Approvato	Data	Autorizzato Data
A	C 04.00 - Esecuzione	M. Lissandrini	08/02/2022	N. Zarta	08/02/2022	T. Finocchietti	08/02/2022	Ing. S. Esandi

File: IP3A02EZZP7IF030002A.dwg n. Elab. : -