

LEGENDA

RICETTORI

Ricettori Lotto Hirpinia-Orsara

- Numero ricettore
- Numero di piani del ricettore

Ricettori Lotto Apice-Hirpinia

- Numero ricettore
- Numero di piani del ricettore

CANTIERI

- Area di cantiere
- Accessi alle aree di cantiere

MITIGAZIONI IN FASE DI CANTIERE

COMPONENTE RUMORE

BA-XX-N Identificativo barriera

- TIPO 1 - Barriera fonosorbente mobile in calcestruzzo e legno mineralizzato
- TIPO 2 - Barriera fonosorbente con pannelli flessibili

COMPONENTE ATMOSFERA


- Bagnatura piazzale
- Spazzolatura della viabilità
- Impianto lavaggio ruote

COMPONENTE PAESAGGIO

- Esemplari di Olee europee esistenti
- Area con copertura arborea arbustiva esistente
- Modulo 1 - Quinte arboree arbustive perimetrali
- Modulo 2 - Siepi arbustive
- Modulo 3 - Filari di Picea cipressino
- Modulo 4 - Trapianto di ulivi
- Modulo E - Impianto misto di specie igrofile con alberi e arbusti

COMPONENTE ECOSISTEMI

- Passaggi faunistici
- Recinzione metallica anti intrusione fauna

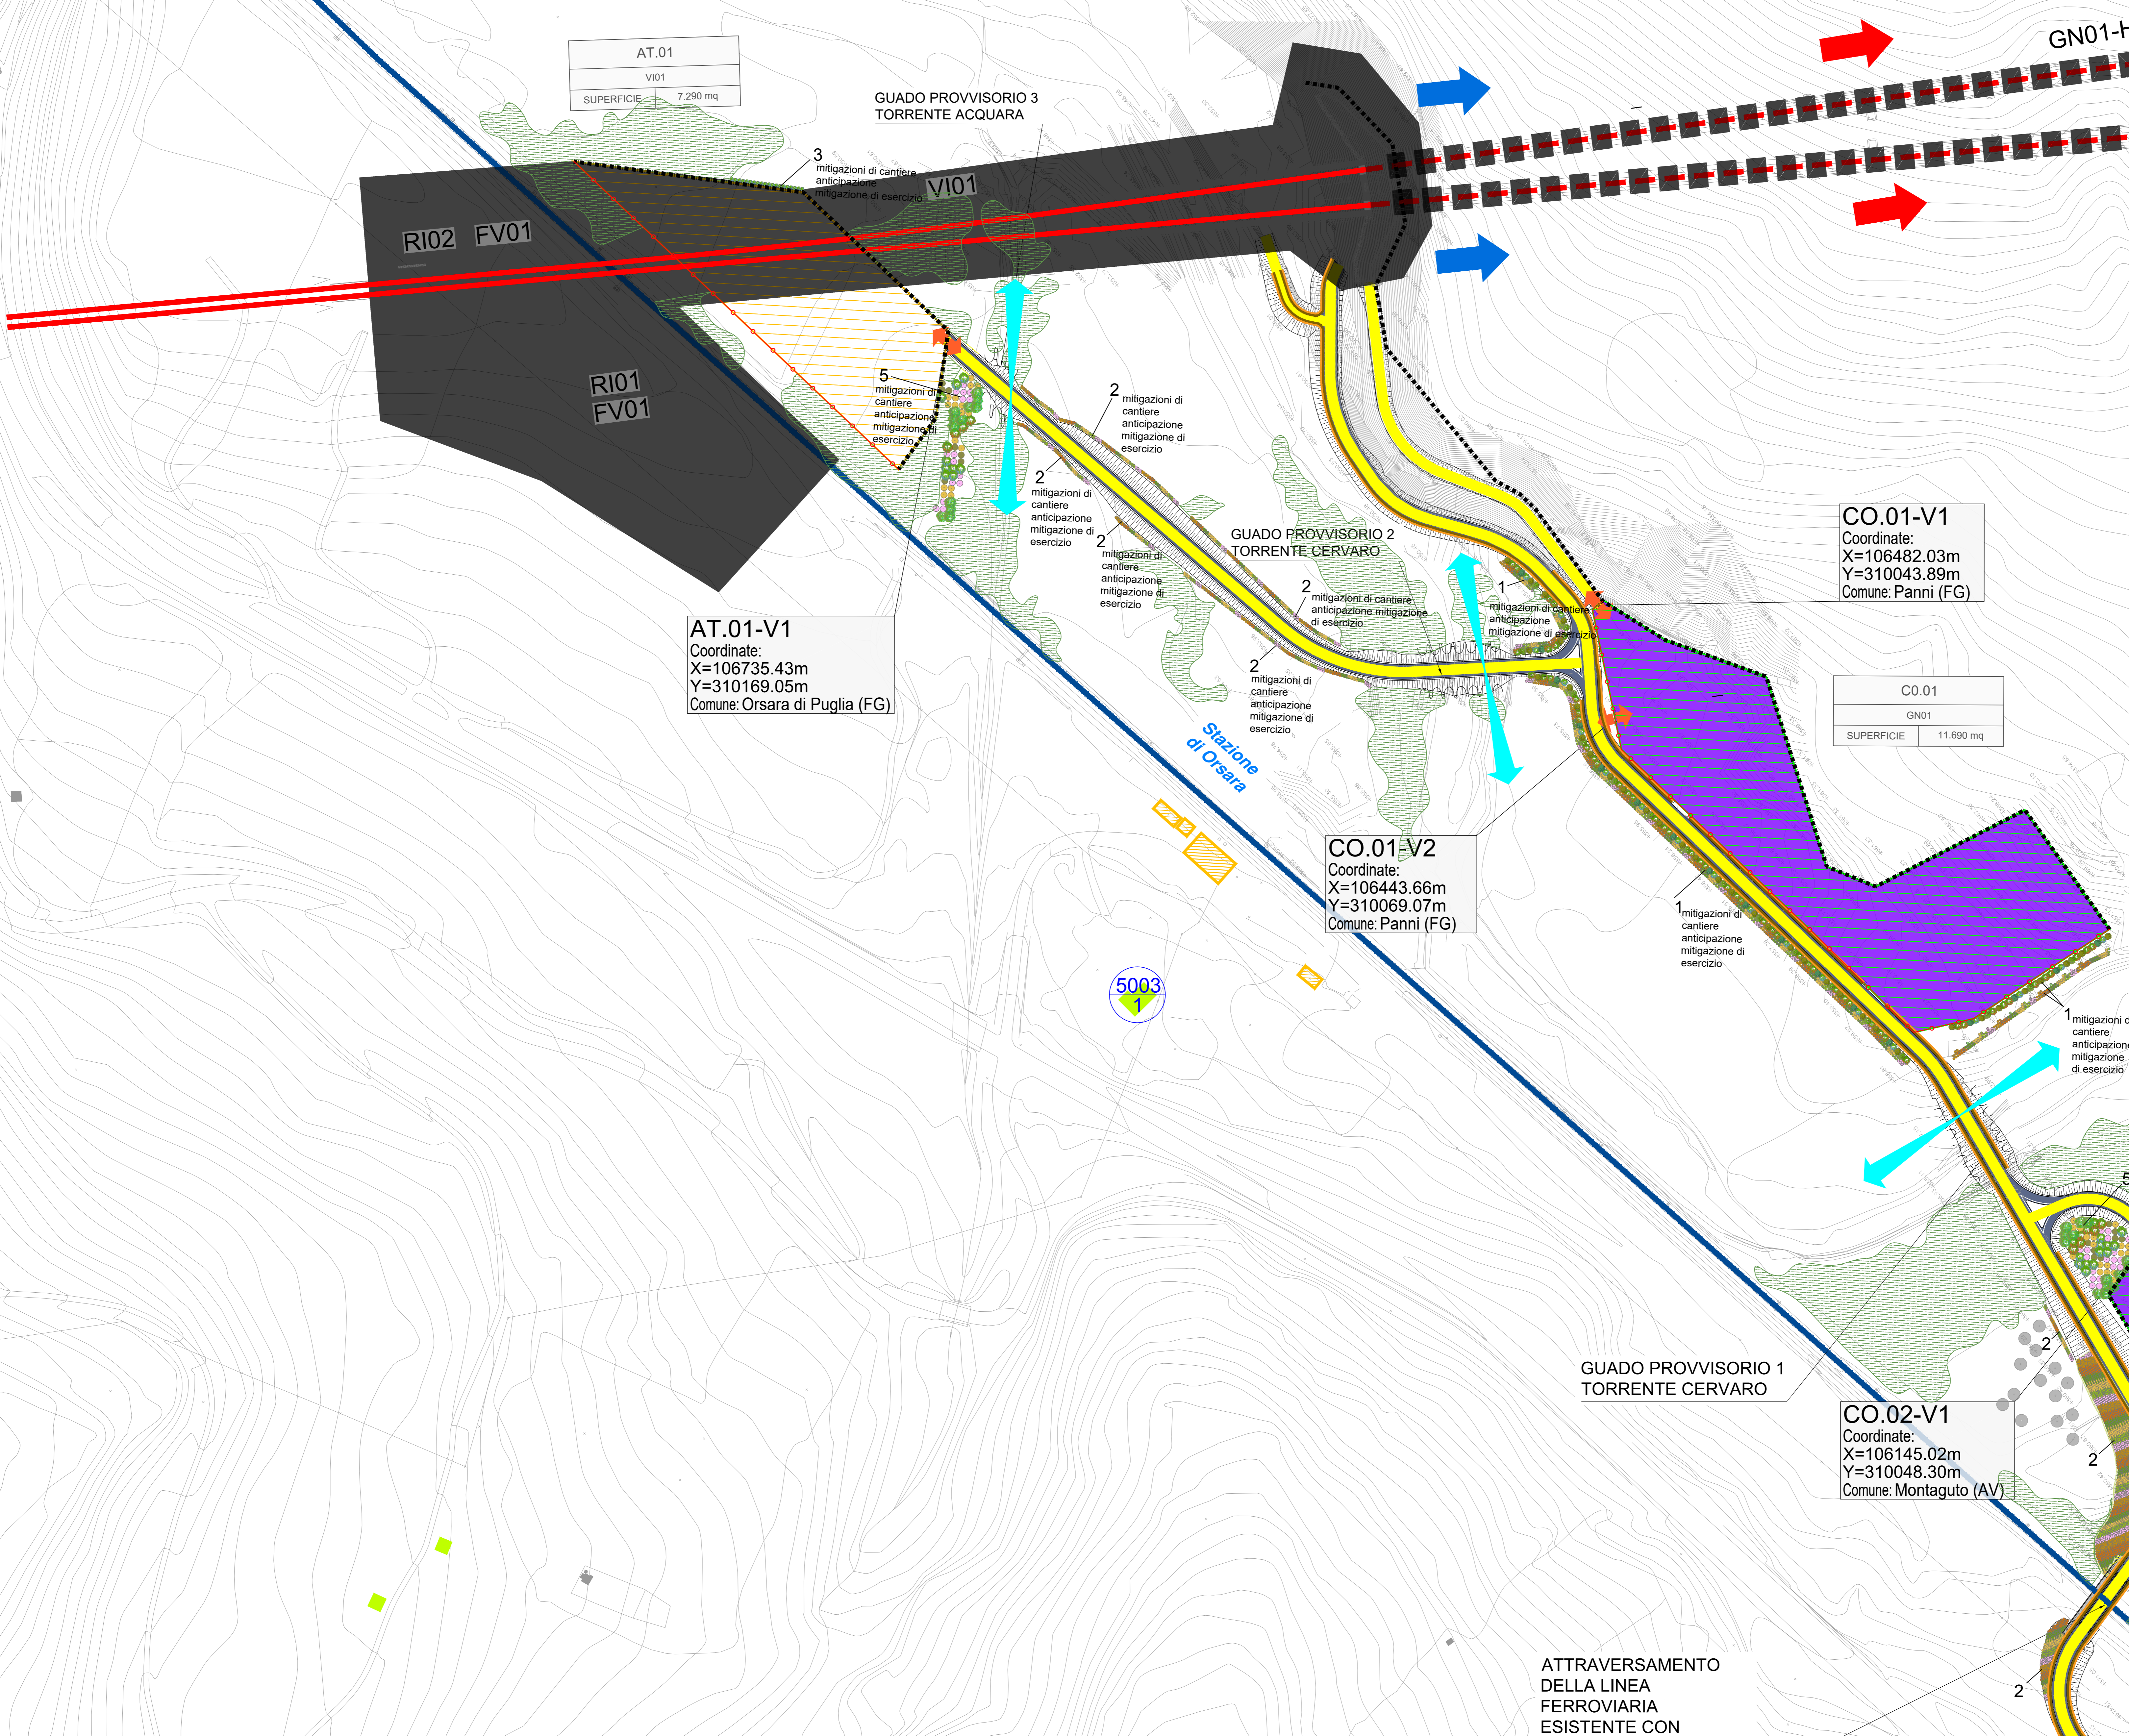

AT.01-V1
 Coordinate:
 X=106735.43m
 Y=310169.05m
 Comune: Orsara di Puglia (FG)

CO.01-V1
 Coordinate:
 X=106482.03m
 Y=310043.89m
 Comune: Panni (FG)

CO.01-V2
 Coordinate:
 X=106443.66m
 Y=310069.07m
 Comune: Panni (FG)

CO.01
 SUPERFICIE 11.690 mq

CO.02-V1
 Coordinate:
 X=106145.02m
 Y=310048.30m
 Comune: Montaguto (AV)

ATTRAVERSAMENTO DELLA LINEA FERROVIARIA ESISTENTE CON MANUFATTO DI

COMMITTENTE: RFI GRUPPO FERROVIE DELLO STATO ITALIANO

DIREZIONE LAVORI: ITALFERR GRUPPO FERROVIE DELLO STATO ITALIANO

APPALTA TORE: HIRPINIA - ORSARA AV

SOCI: webuild Italia, PIZZAROTTI

PROGETTAZIONE: MANDATARIA: ROCK SOIL S.p.A., NET CONSULTING, OPINI, GPF, RELIATIVI-PERI

PROGETTO ESECUTIVO

ITINERARIO NAPOLI - BARI RADDOPPIO TRATTA APICE - ORSARA II LOTTO FUNZIONALE HIRPINIA - ORSARA

PROGETTO AMBIENTALE DELLA CANTIERIZZAZIONE

INTERVENTI DI MITIGAZIONE AMBIENTALE DI CANTIERE

Planimetria localizzazione interventi di mitigazione - Tavola 1

APPALTA TORE	DIRETTORE DELLA PROGETTAZIONE	PROGETTISTA
Consorzio HIRPINIA - ORSARA AV Il Direttore Tecnico Ing. F. M. Gianvittorio 05/05/2023	Il Responsabile integrazione fra le varie prestazioni specialistiche Ing. G. Casiani	NET CONSULTING T.C.A.A. R. Tracco

COMMESSA	LOTTO	FASE	ENTE	TIPO DOC.	OPERAZIONE/DISCIPLINA	PROGR.	REV.	SCALA:
IF3A	02	E	ZZ	P7	IM0100	001	D	1:1000

Rev.	Descrizione	Redatto	Data	Verificato	Data	Approvato	Data	Autorizzato Data
A	C.01.01 - Emissione 100g	I. Coughi	06/03/2023	R. Tracco	06/03/2023	T. Finocchietti	06/03/2023	Ing. R. Zanon
B	C.01.01 - Emissione 100g	I. Coughi	06/03/2023	R. Tracco	06/03/2023	A. Calera	06/03/2023	
C	C.01.03 - A. Vali del cantiere	I. Coughi	30/03/2023	R. Tracco	30/03/2023	A. Calera	30/03/2023	
D	C.01.05 - A. Vali del cantiere	A. Foggi	06/03/2023	R. Tracco	06/03/2023	A. Calera	06/03/2023	

File: IF3A02EZZP7IM010001D.dwg