





ZONA 4

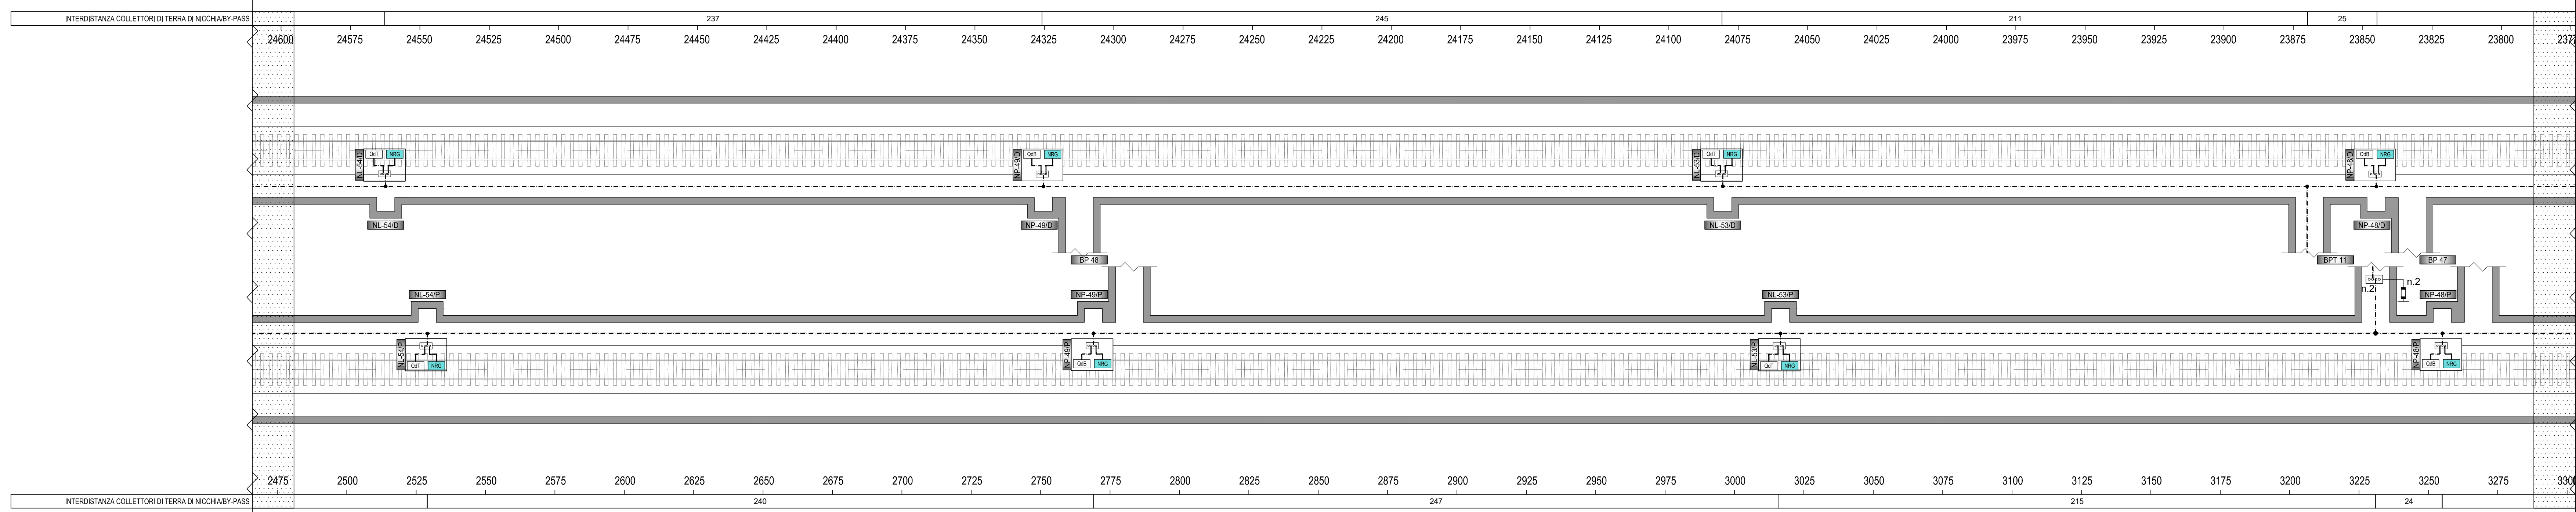

ZONA 5

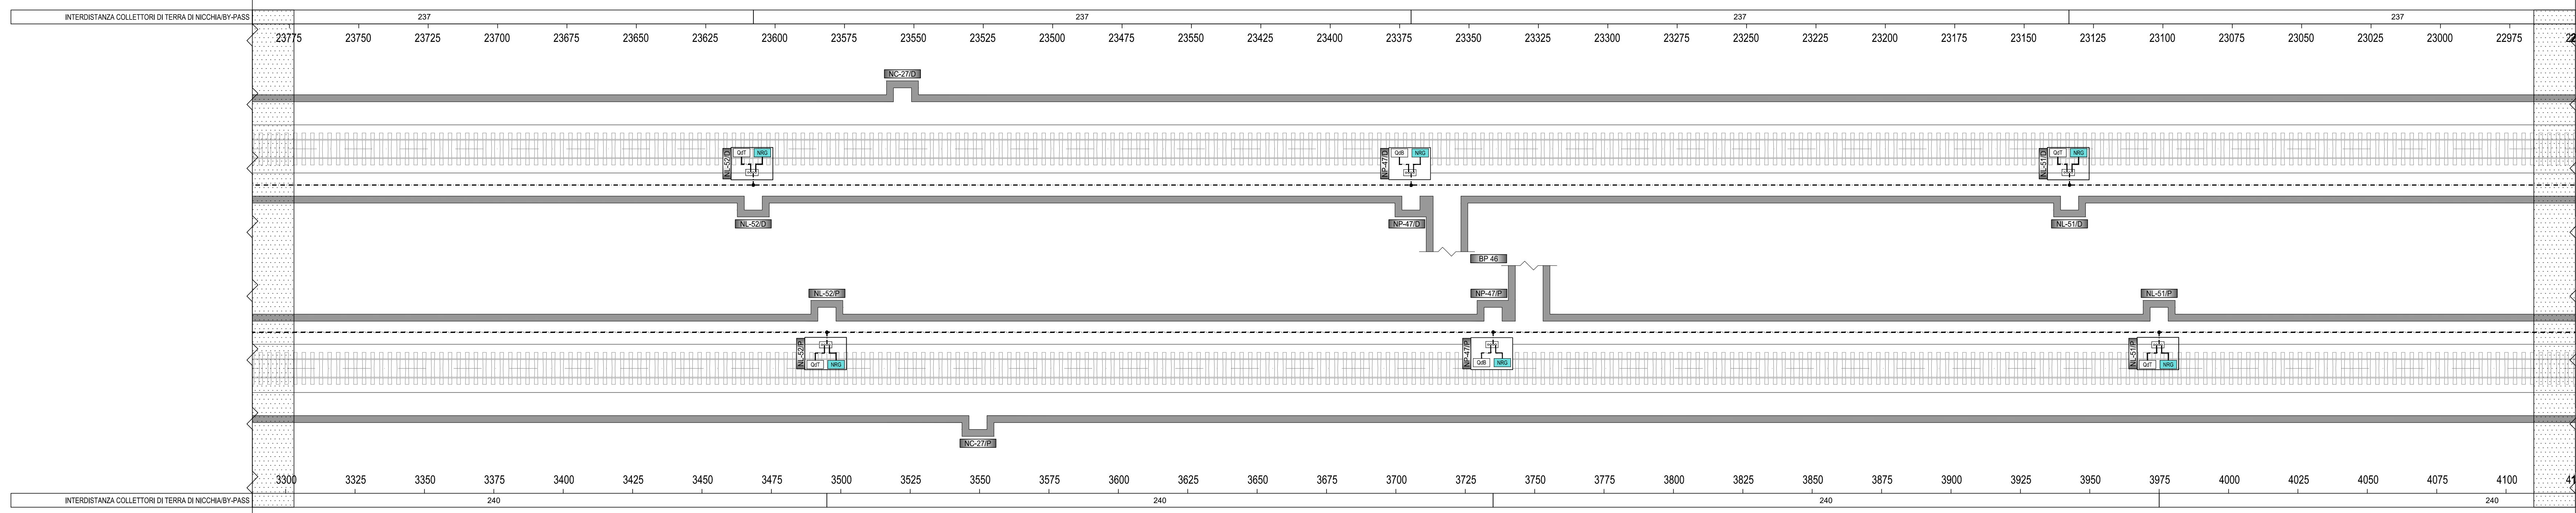

ZONA 6

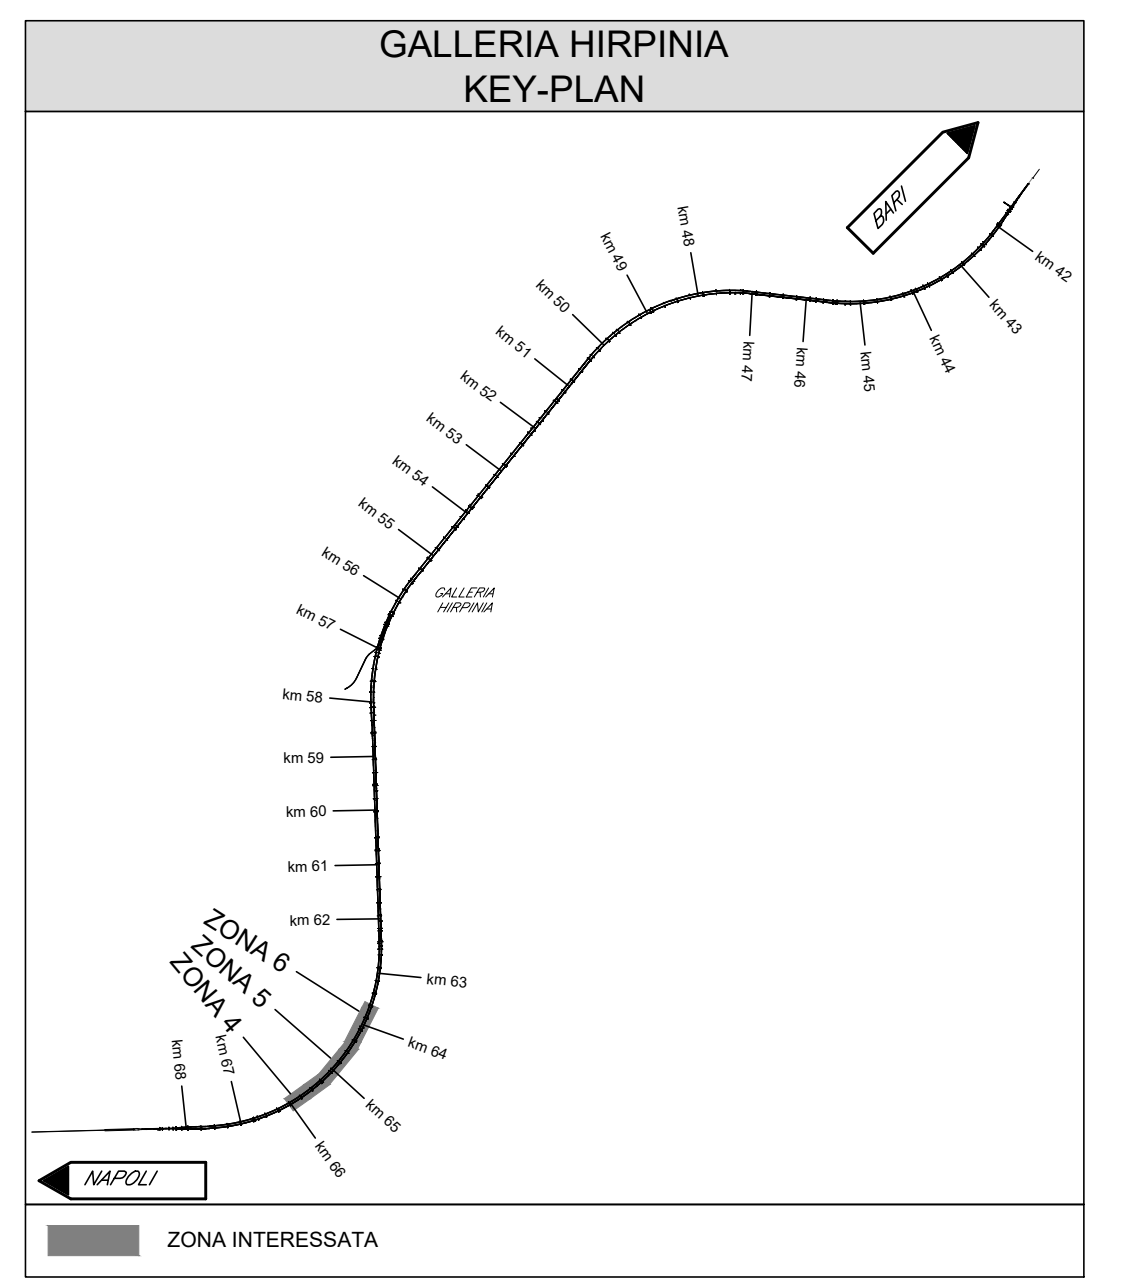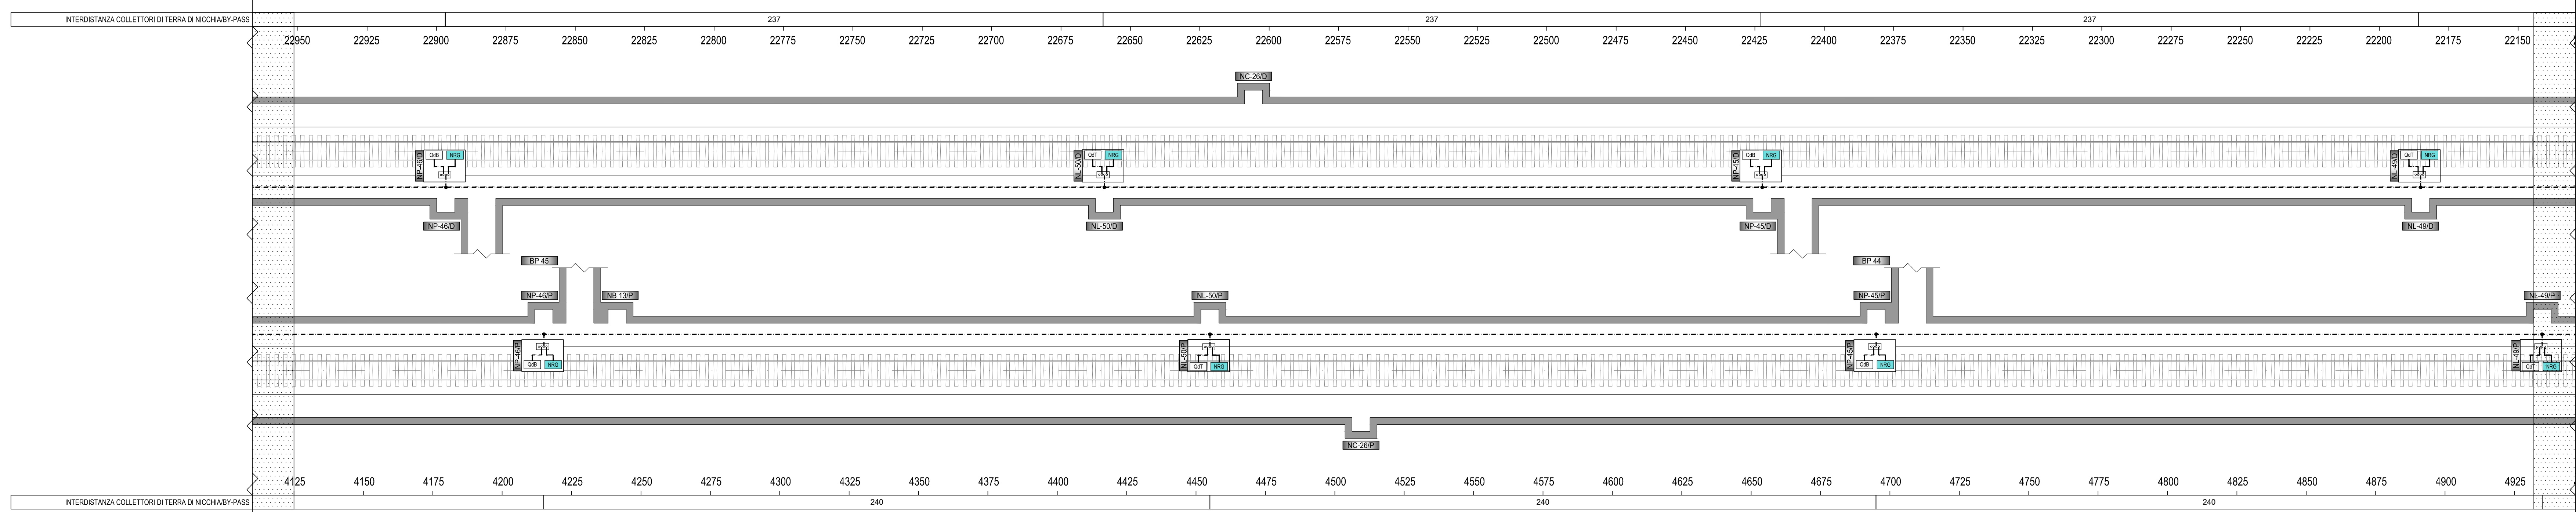

LEGENDA COLORI IMPIANTI

[Red]	IMPIANTI DI ILLUMINAZIONE
[Blue]	IMPIANTI DI FORZA MOTRICE
[Green]	IMPIANTI DI SUPERVISIONE
[Yellow]	IMPIANTI DI DIFFUSIONE SONORA
[Purple]	IMPIANTI DI INFORMAZIONE AL PUBBLICO
[Orange]	IMPIANTI DI VENTILAZIONE

LEGENDA DENOMINAZIONE NICCHIE, BY-PASS CON USCITA DI EMERGENZA

INDICATORE NICCHIE

TIPO: [Symbol] LATO: [Symbol]

- NI: NICCHIA EST
- NI: NICCHIA CASSA INUTILE
- NI: NICCHIA LUCE E FORZA MOTRICE
- NI: NICCHIA RECUPERO
- NI: NICCHIA TELECOMUNICAZIONE
- NI: NICCHIA STEC

INDICATORE BY-PASS

TIPO: [Symbol] NUMERAZIONE PROGRESSIVA

- BP: BY-PASS
- BPT: BY-PASS TELECOMUNICAZIONE
- BSE: BY-PASS SOSTA
- BPS: BY-PASS AREA DI SICUREZZA

LEGENDA SIMBOLI

[Symbol]	QUADRO ELETTRICO DI TRATTA (RF, LF, F12)
[Symbol]	QUADRO ELETTRICO DI BY-PASS (RF, LF, F12)
[Symbol]	NODO DI RETE DI GALLERIA
[Symbol]	CONDUTTORE DI PROTEZIONE IN CAVO FG18M16 GIALLO-VERDE 1x120 mm ²
[Symbol]	CONDUTTORE DI PROTEZIONE IN CAVO FG18M16 GIALLO-VERDE 1x16 mm ²
[Symbol]	CONDUTTORE DI PROTEZIONE IN CORDA DI RAME NUOVO 120 mm ²
[Symbol]	COLLETTORE DI TERRA
[Symbol]	PUNTO DI CONNESSIONE SALDATO O BULLONATO
[Symbol]	DISPOSITIVO DI LIMITAZIONE DELLA TENSIONE BIDIREZIONALE PER IL COLLEGAMENTO AL CIRCUITO DI RITORNO TE

COMMITTENTE: **RFI** RETE FERROVIARIA ITALIANA GRUPPO FERROVIE DELLO STATO ITALIANE

DIREZIONE LAVORI: **ITALFERR** GRUPPO FERROVIE DELLO STATO ITALIANE

APPALTATORE: **webuild Italia** SOCI: **PIZZAROTTI**

CONSORZIO: **HIRPINIA - ORSARA AV**

PROGETTAZIONE: **ROKSOUL** s.p.a. MANDANTI: **NETENGINEERING**, **OPINI**, **GPF**, **ELIOTTI-PERI**

PROGETTO ESECUTIVO

ITINERARIO NAPOLI - BARI RADDOPPIO TRATTA APICE - ORSARA IL LOTTO FUNZIONALE HIRPINIA - ORSARA IMPIANTO LUCE E FORZA MOTRICE

IMPIANTI LFM GALLERIA HIRPINIA
Planimetria impianto di terra - Tav. 2

APPALTATORE Consorzio HIRPINIA - ORSARA AV Il Direttore Tecnico Ing. P. M. Casarecchio 09/06/2022	DIRETTORE DELLA PROGETTAZIONE Il Responsabile Integrazione fra le varie prestazioni specialistiche Ing. G. Casarecchio	PROGETTISTA NETENGINEERING Ing. V. Moro
---	--	--

Rev.	Descrizione	Redatto	Data	Verificato	Data	Approvato	Data	Autorizzato	Data
A	C.01.01 - Disegno 100g	N. Di Stefano	09/03/22	C. Piccaro	09/03/22	V. Moro	09/03/22		
B	C.01.01 - A valle del cantiere		09/03/22	C. Piccaro	09/03/22	V. Moro	09/03/22		

File: IF3A02EZZP7LF100023B.dwg n. Elab.: _____